


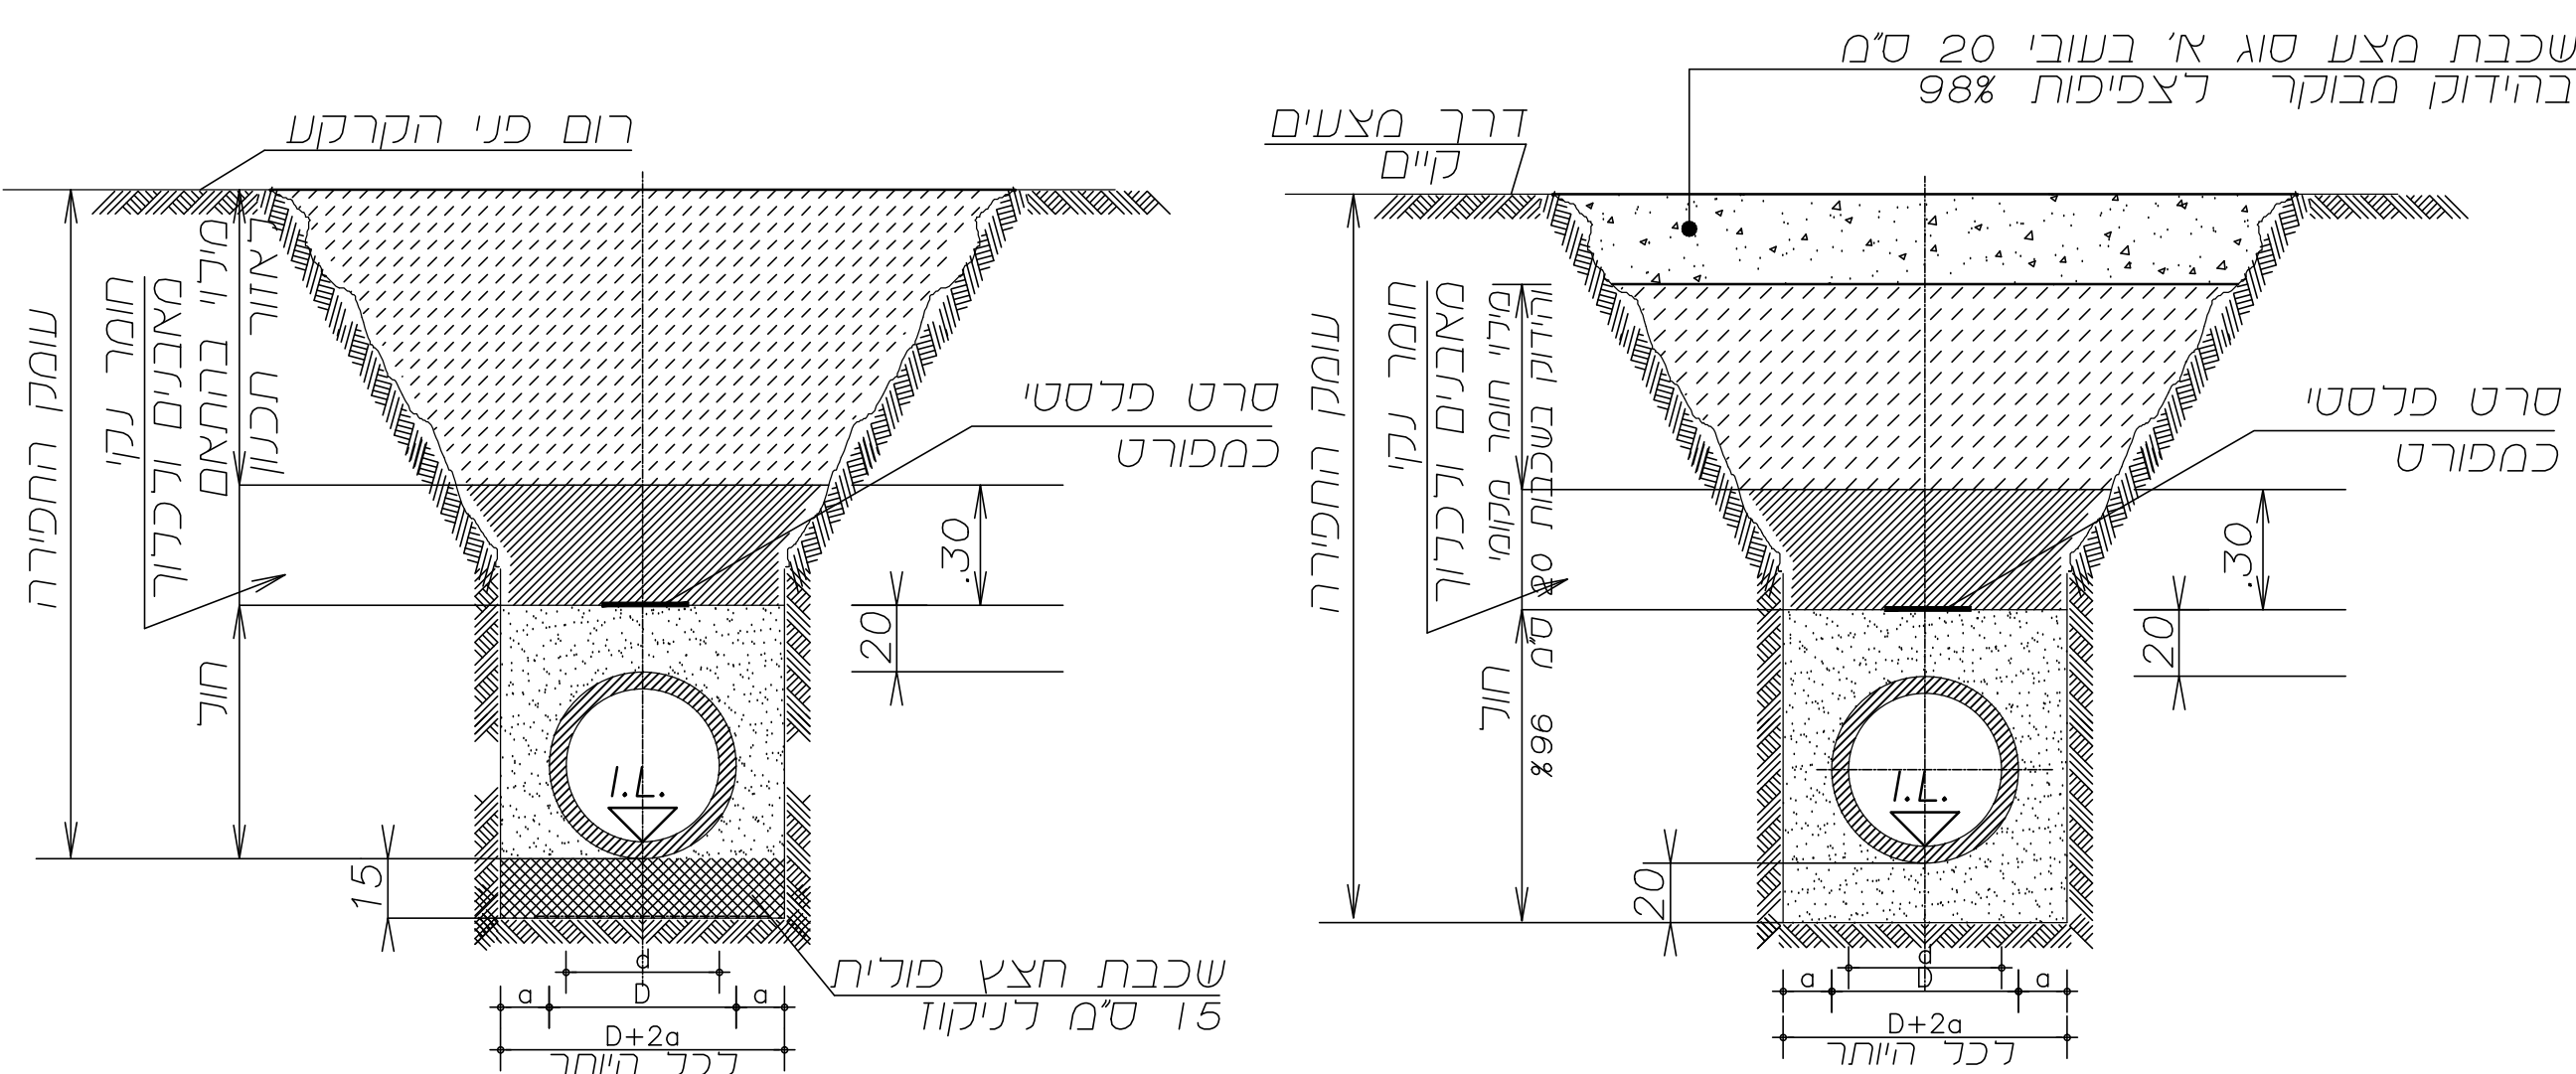


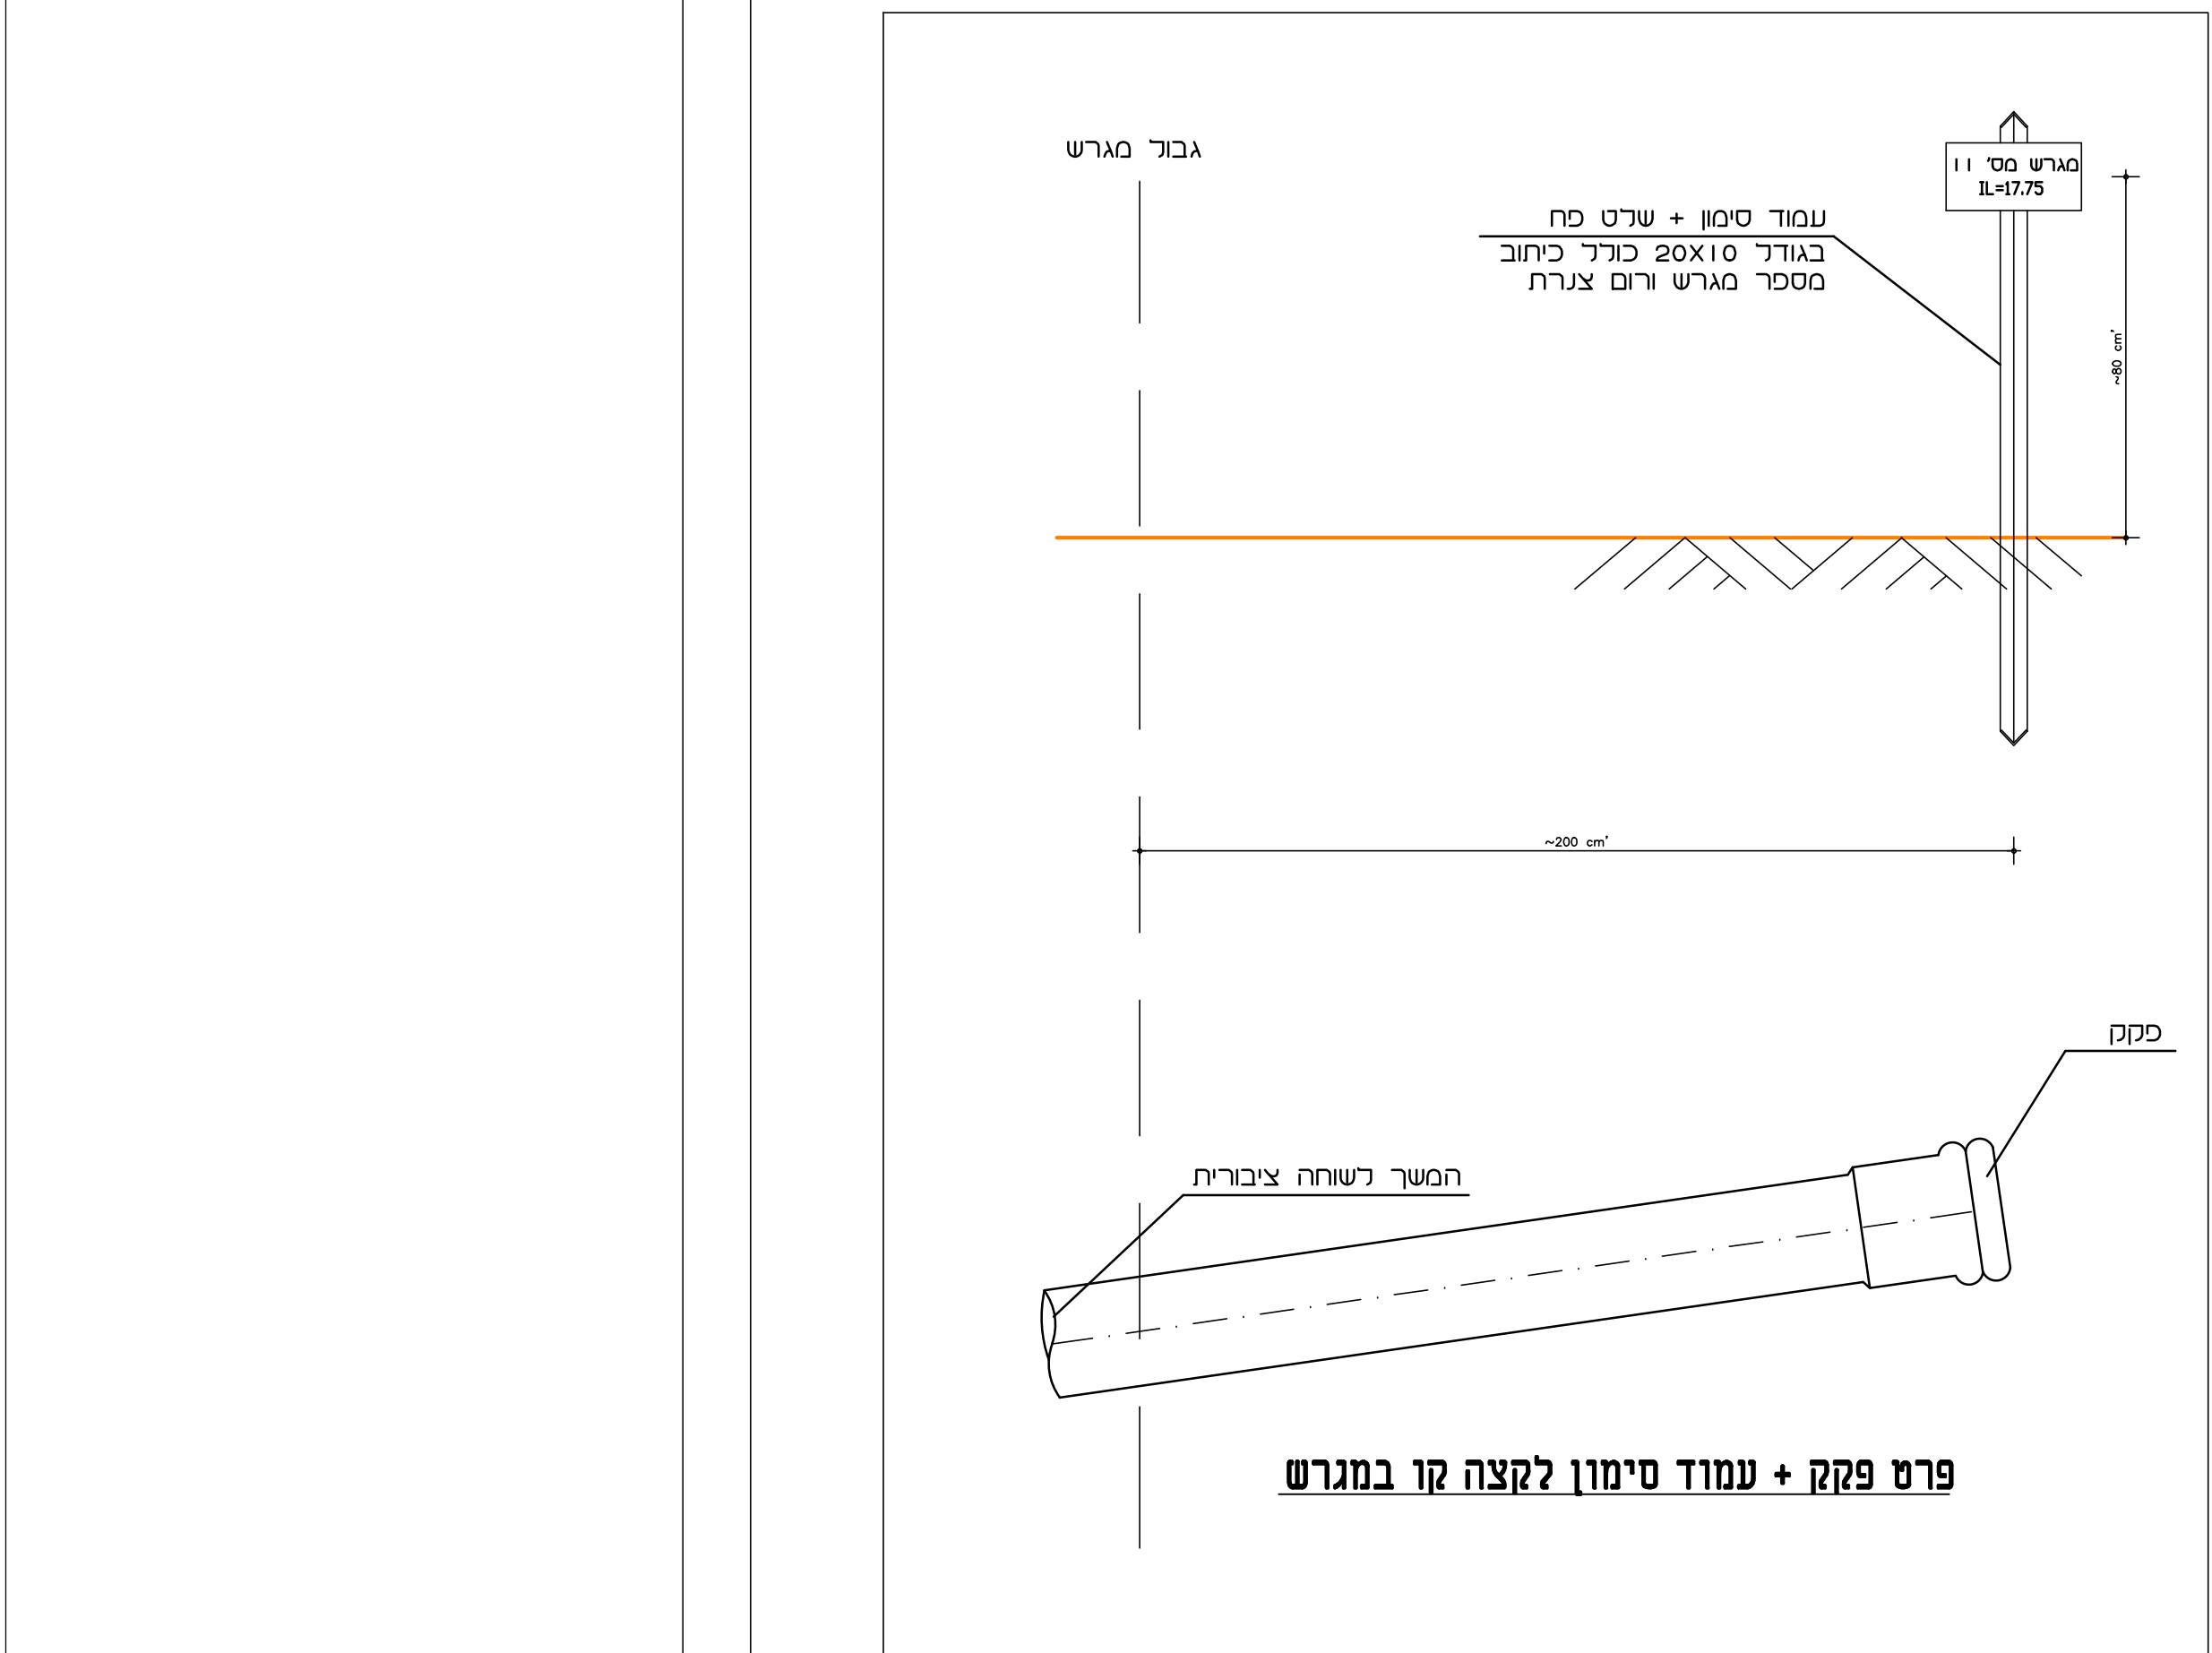


**פרט תעלה להסמנת צינור
במי תהום**

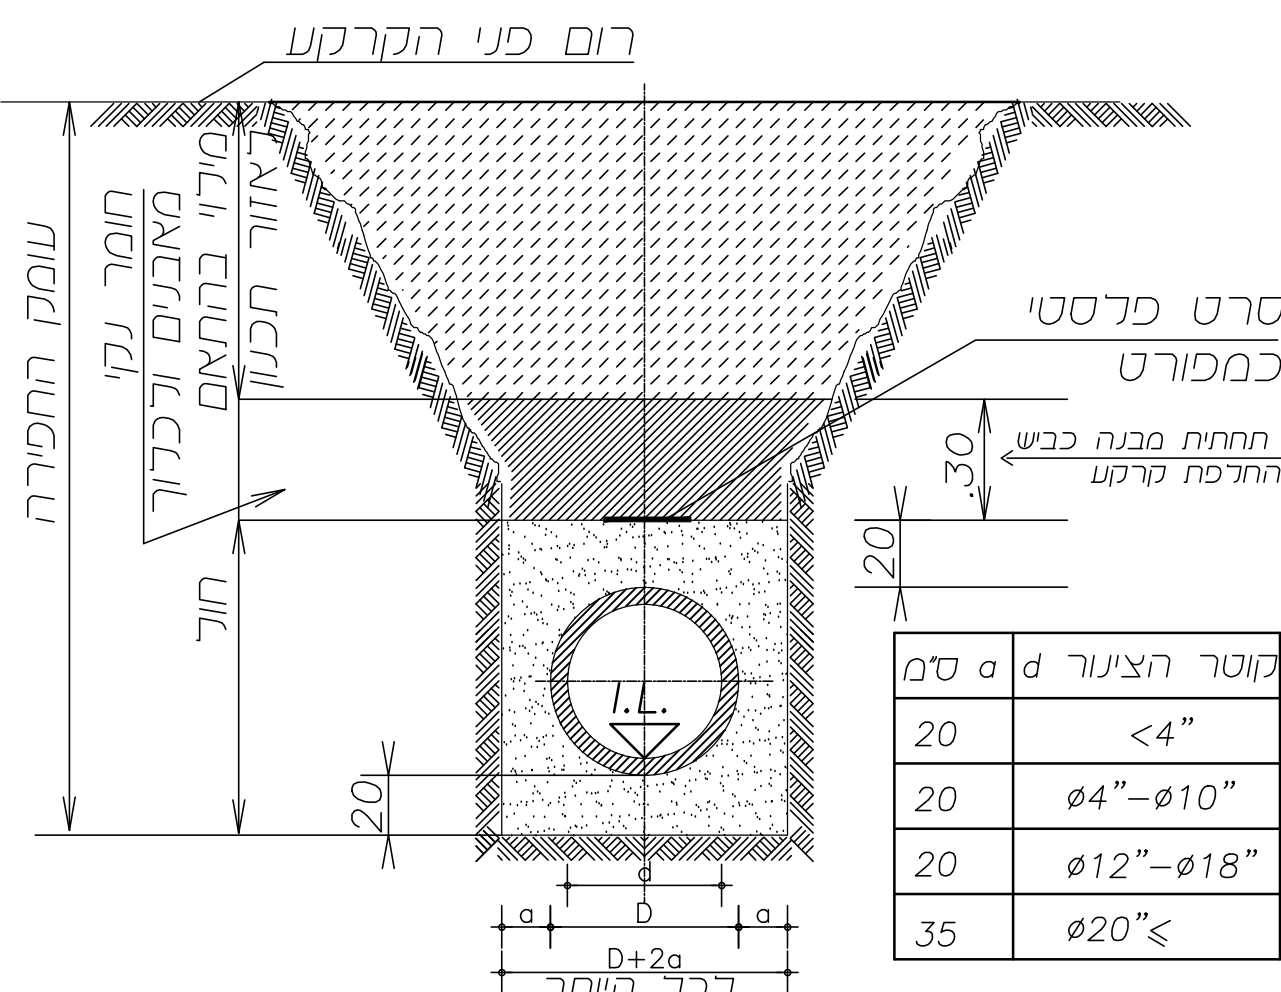

**פרט תעלה להסמנת צינור
עם עטיפת חול**

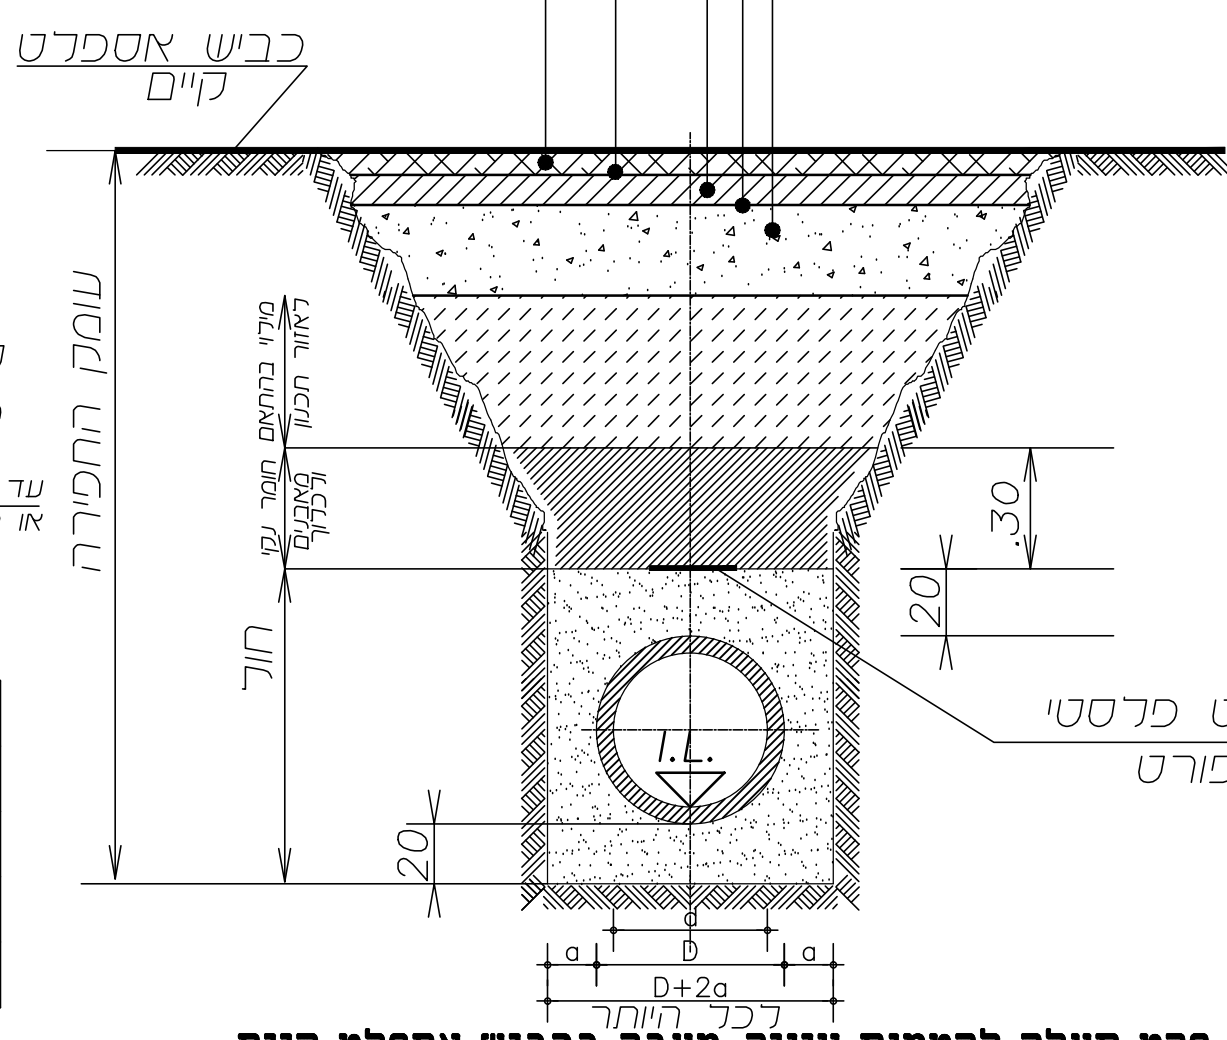



פרס תעלה להסמנת צינור-מעבר בכביש אספלט קיים
במסע שחזר לחזות שדרוג הכבישים בלבד

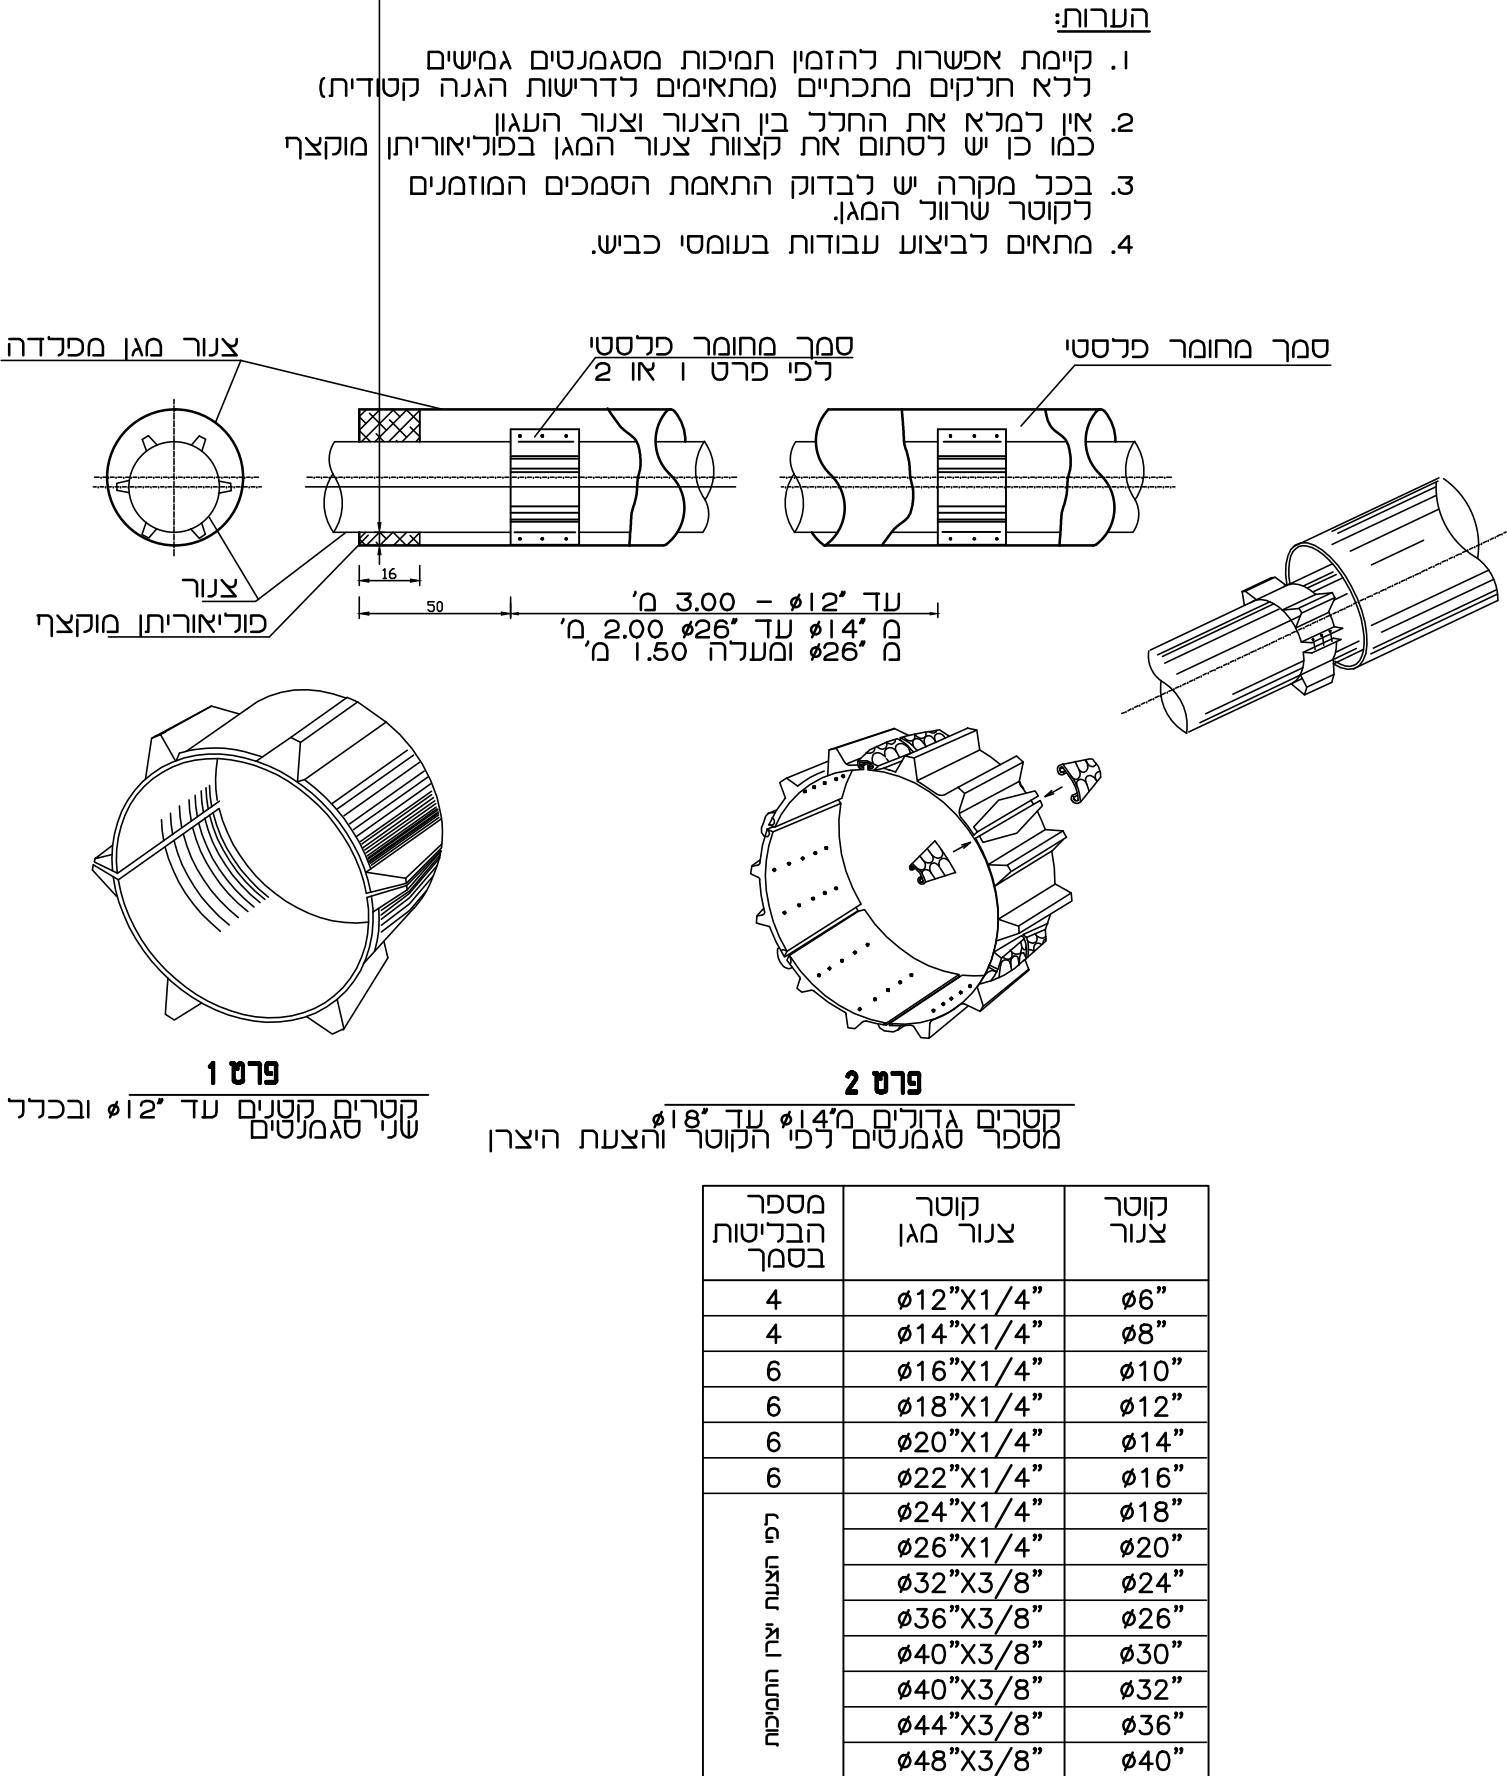

פרמ הנוה לצוור רחוד צוור מנו

[illegible]


נתוני בחירת סוג מכסה ותיקרה

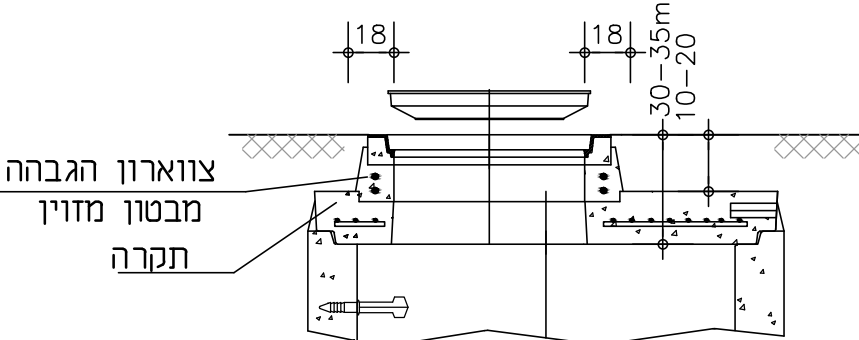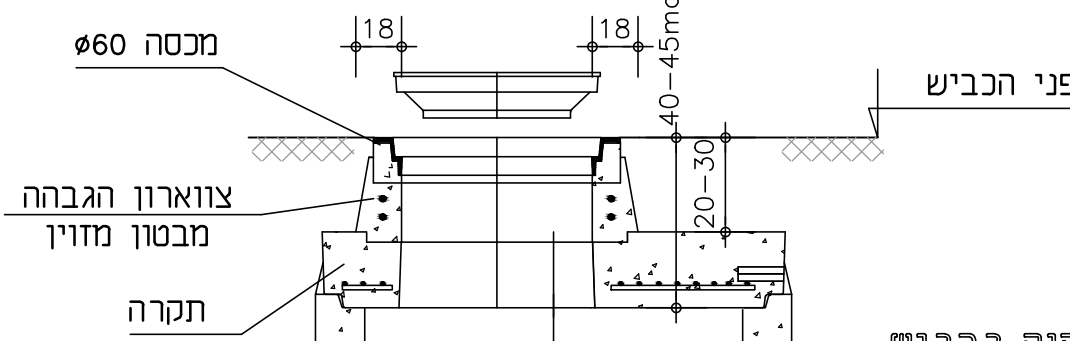


תקרה

פני הכ


דרכה
דמית

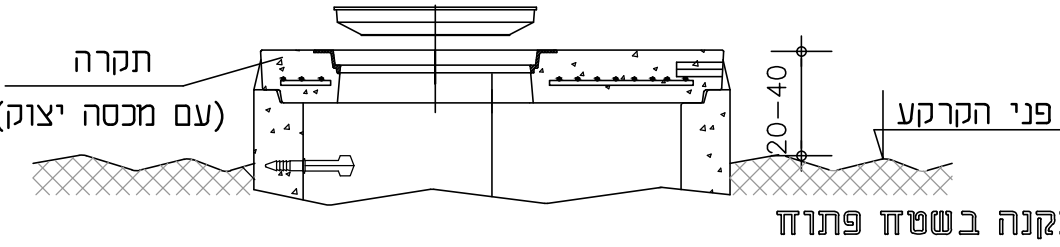

פרטי תקרה ומכסה

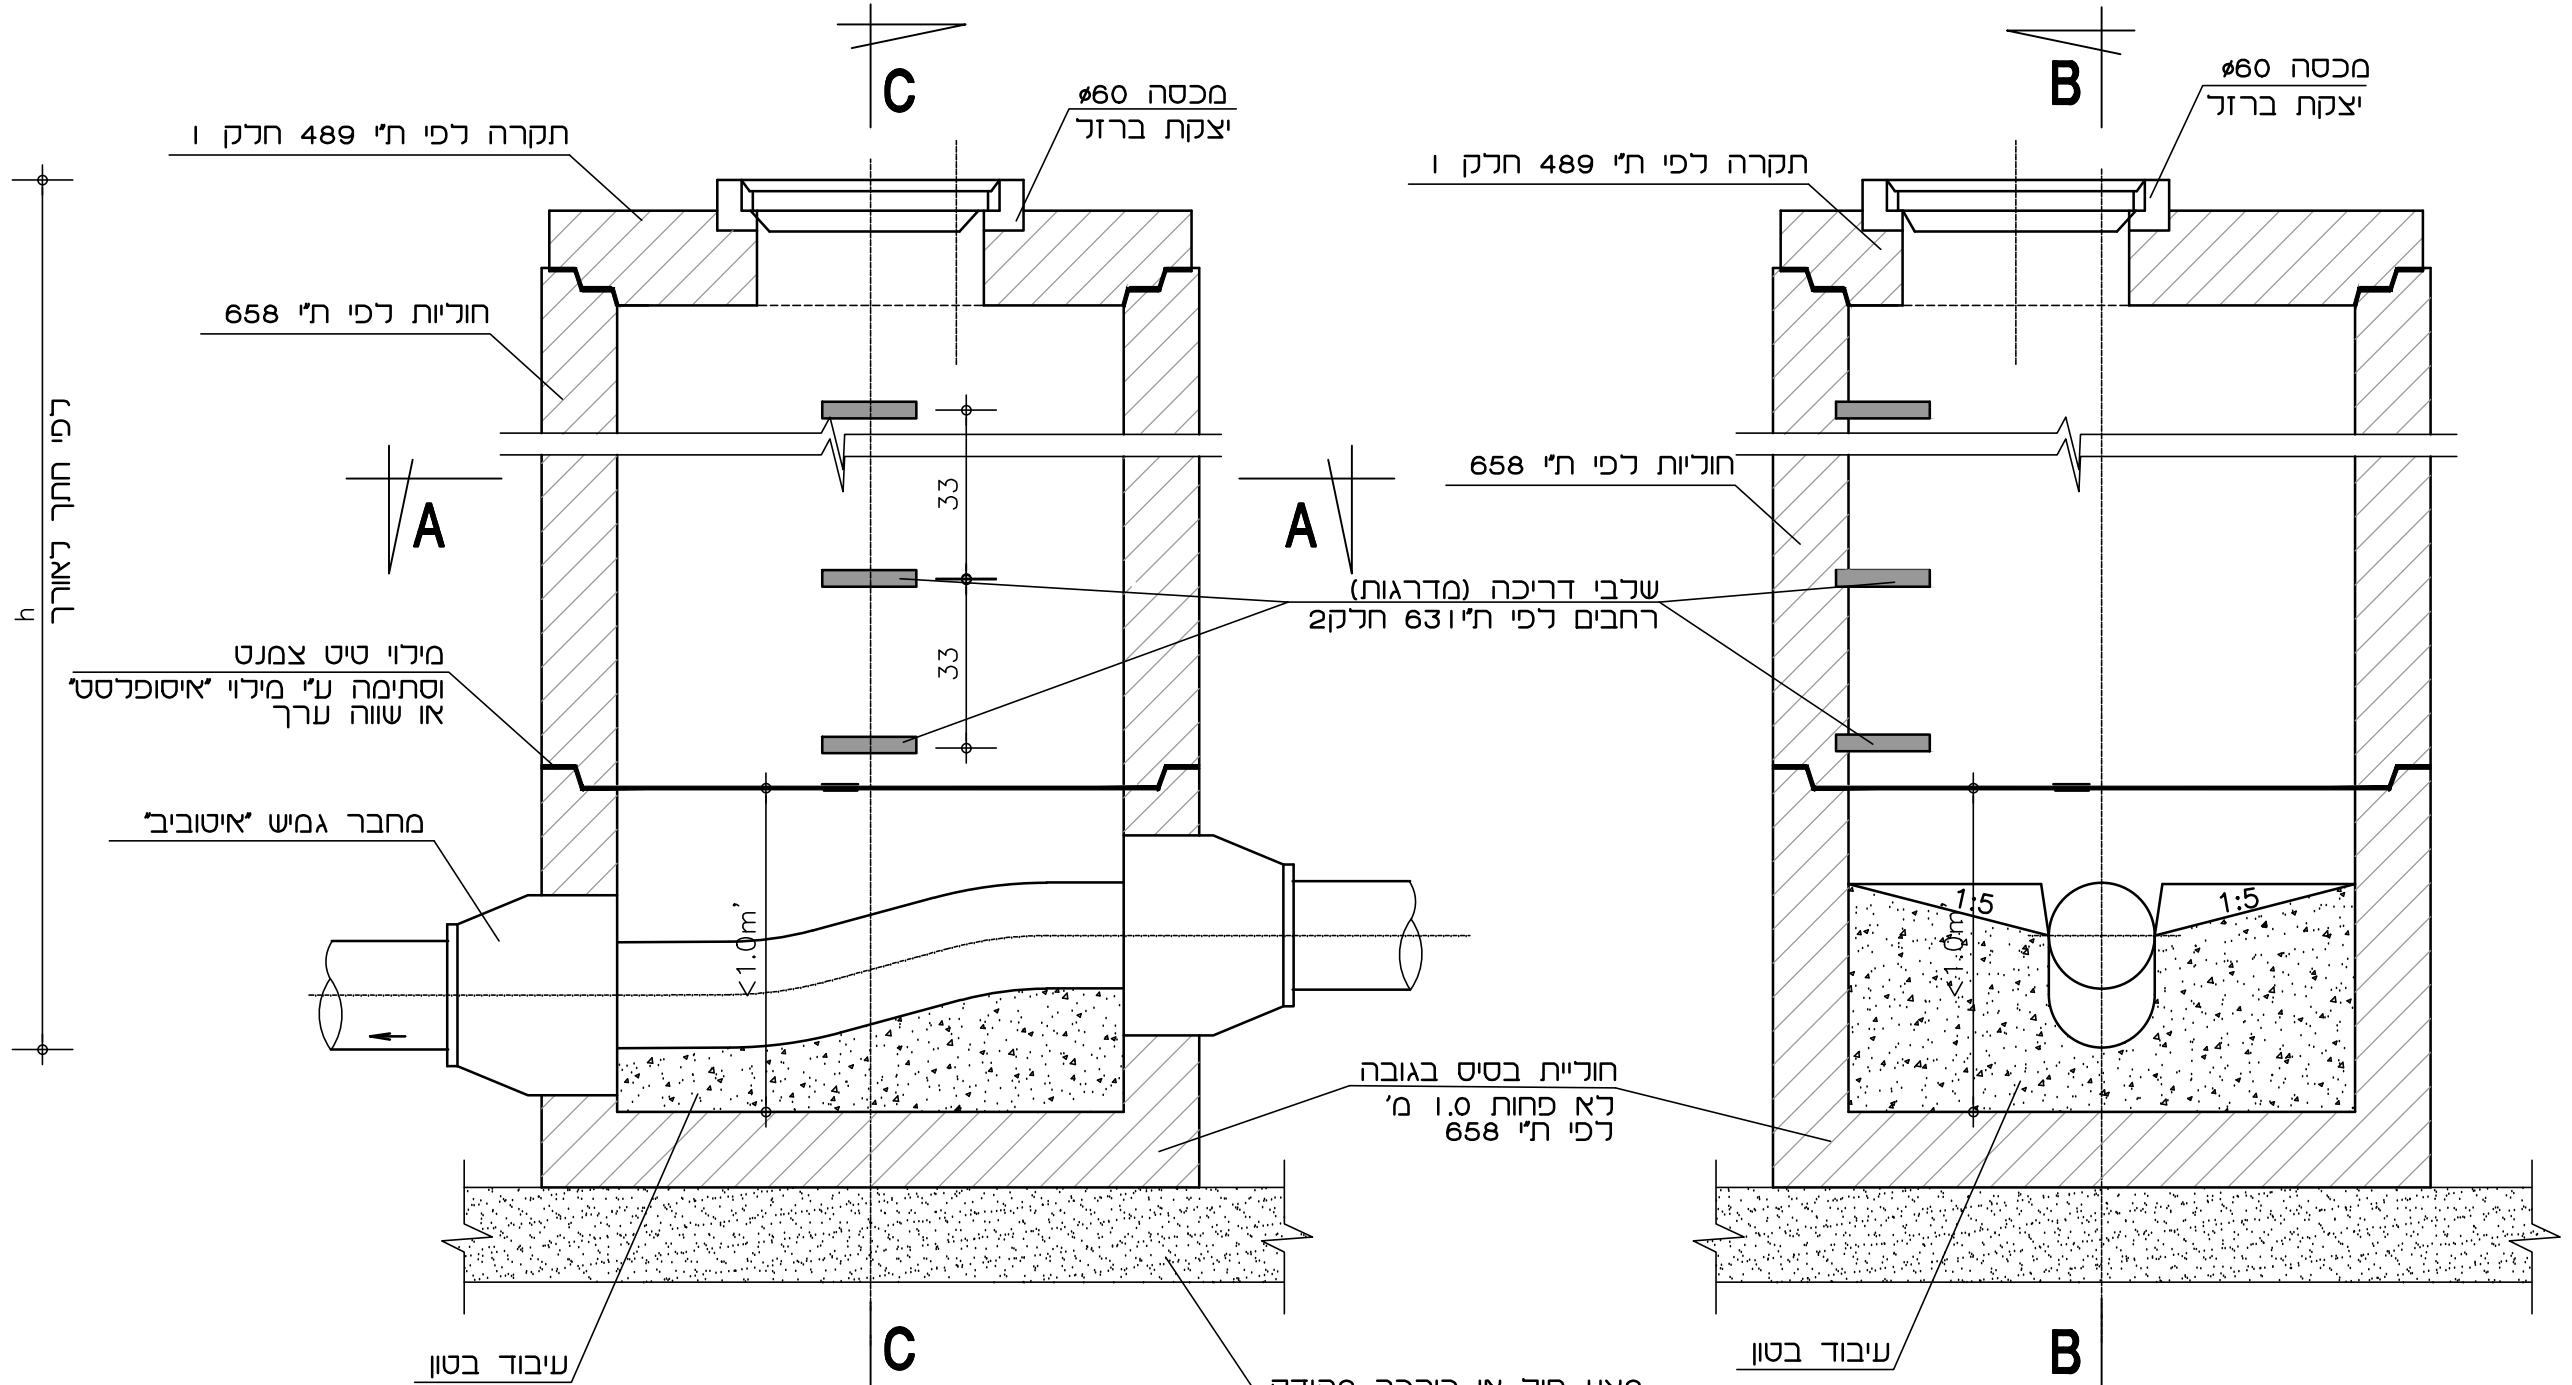


סדרה B-B

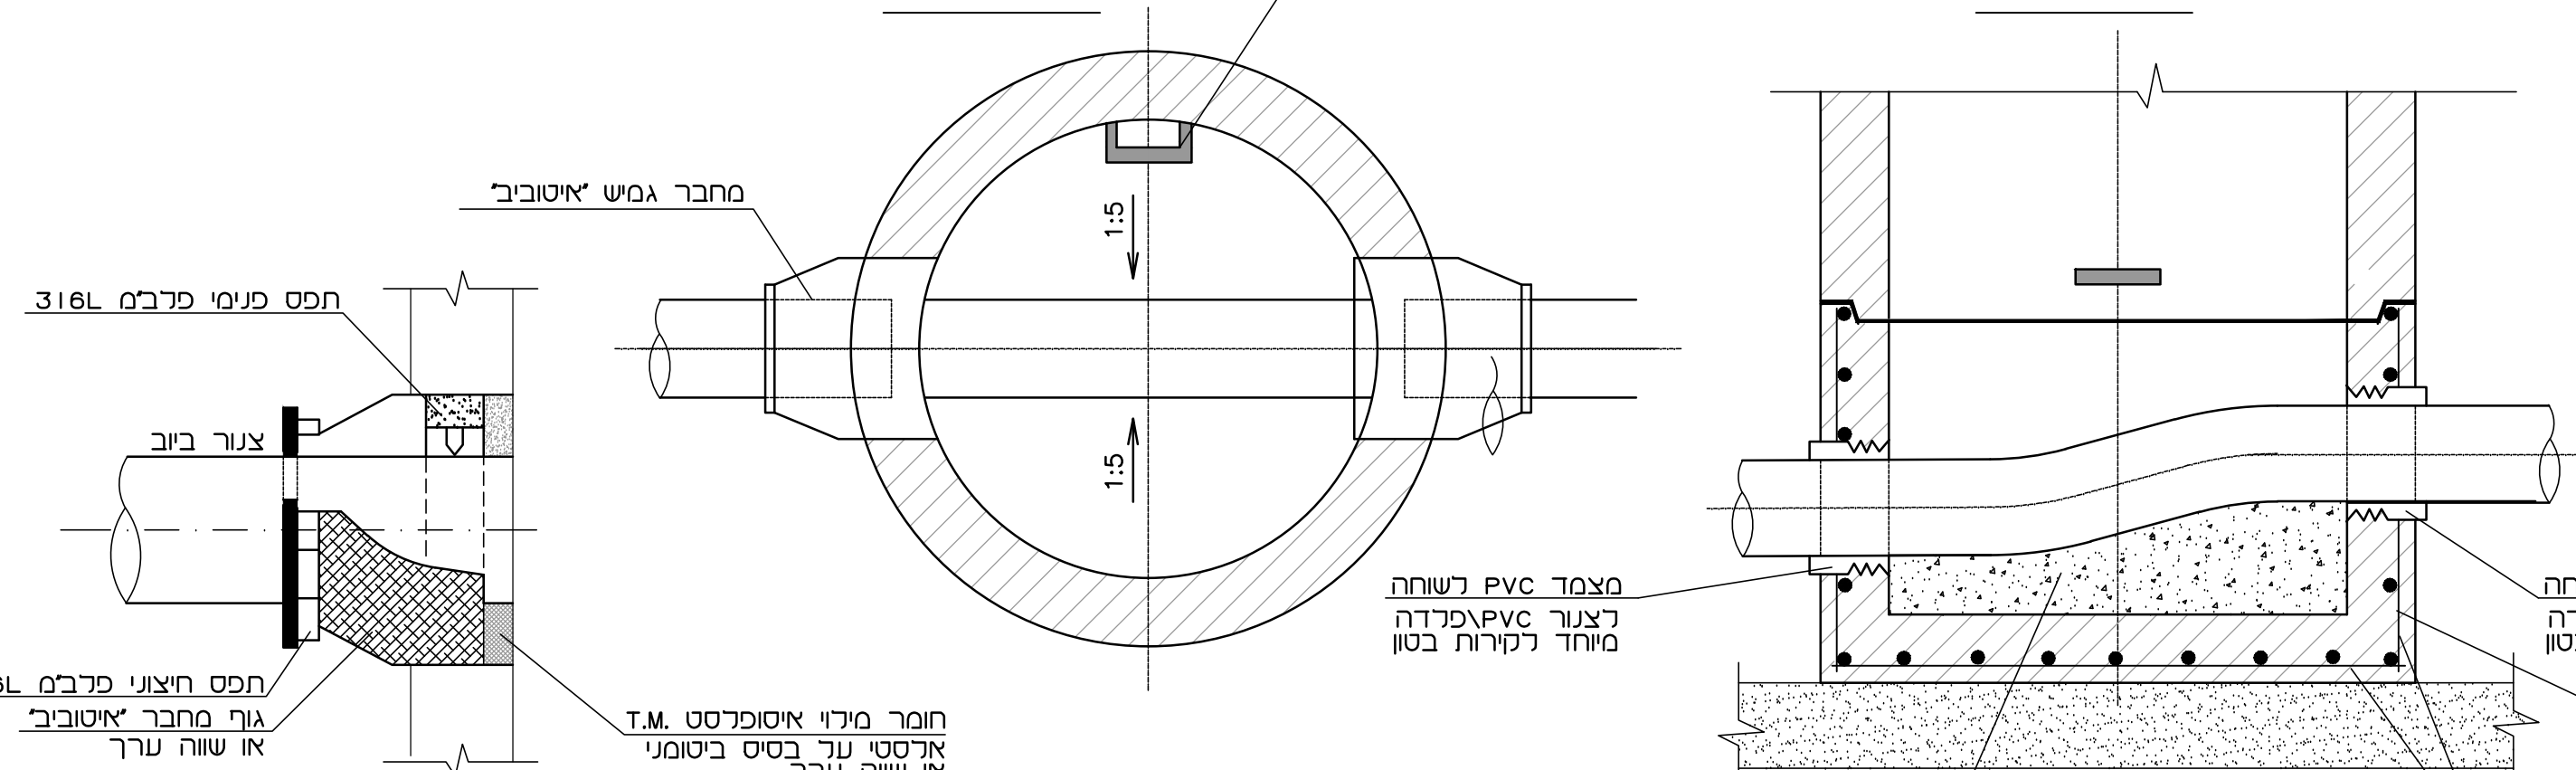


A-A 777

פרט - תחתית יצוקה באתר

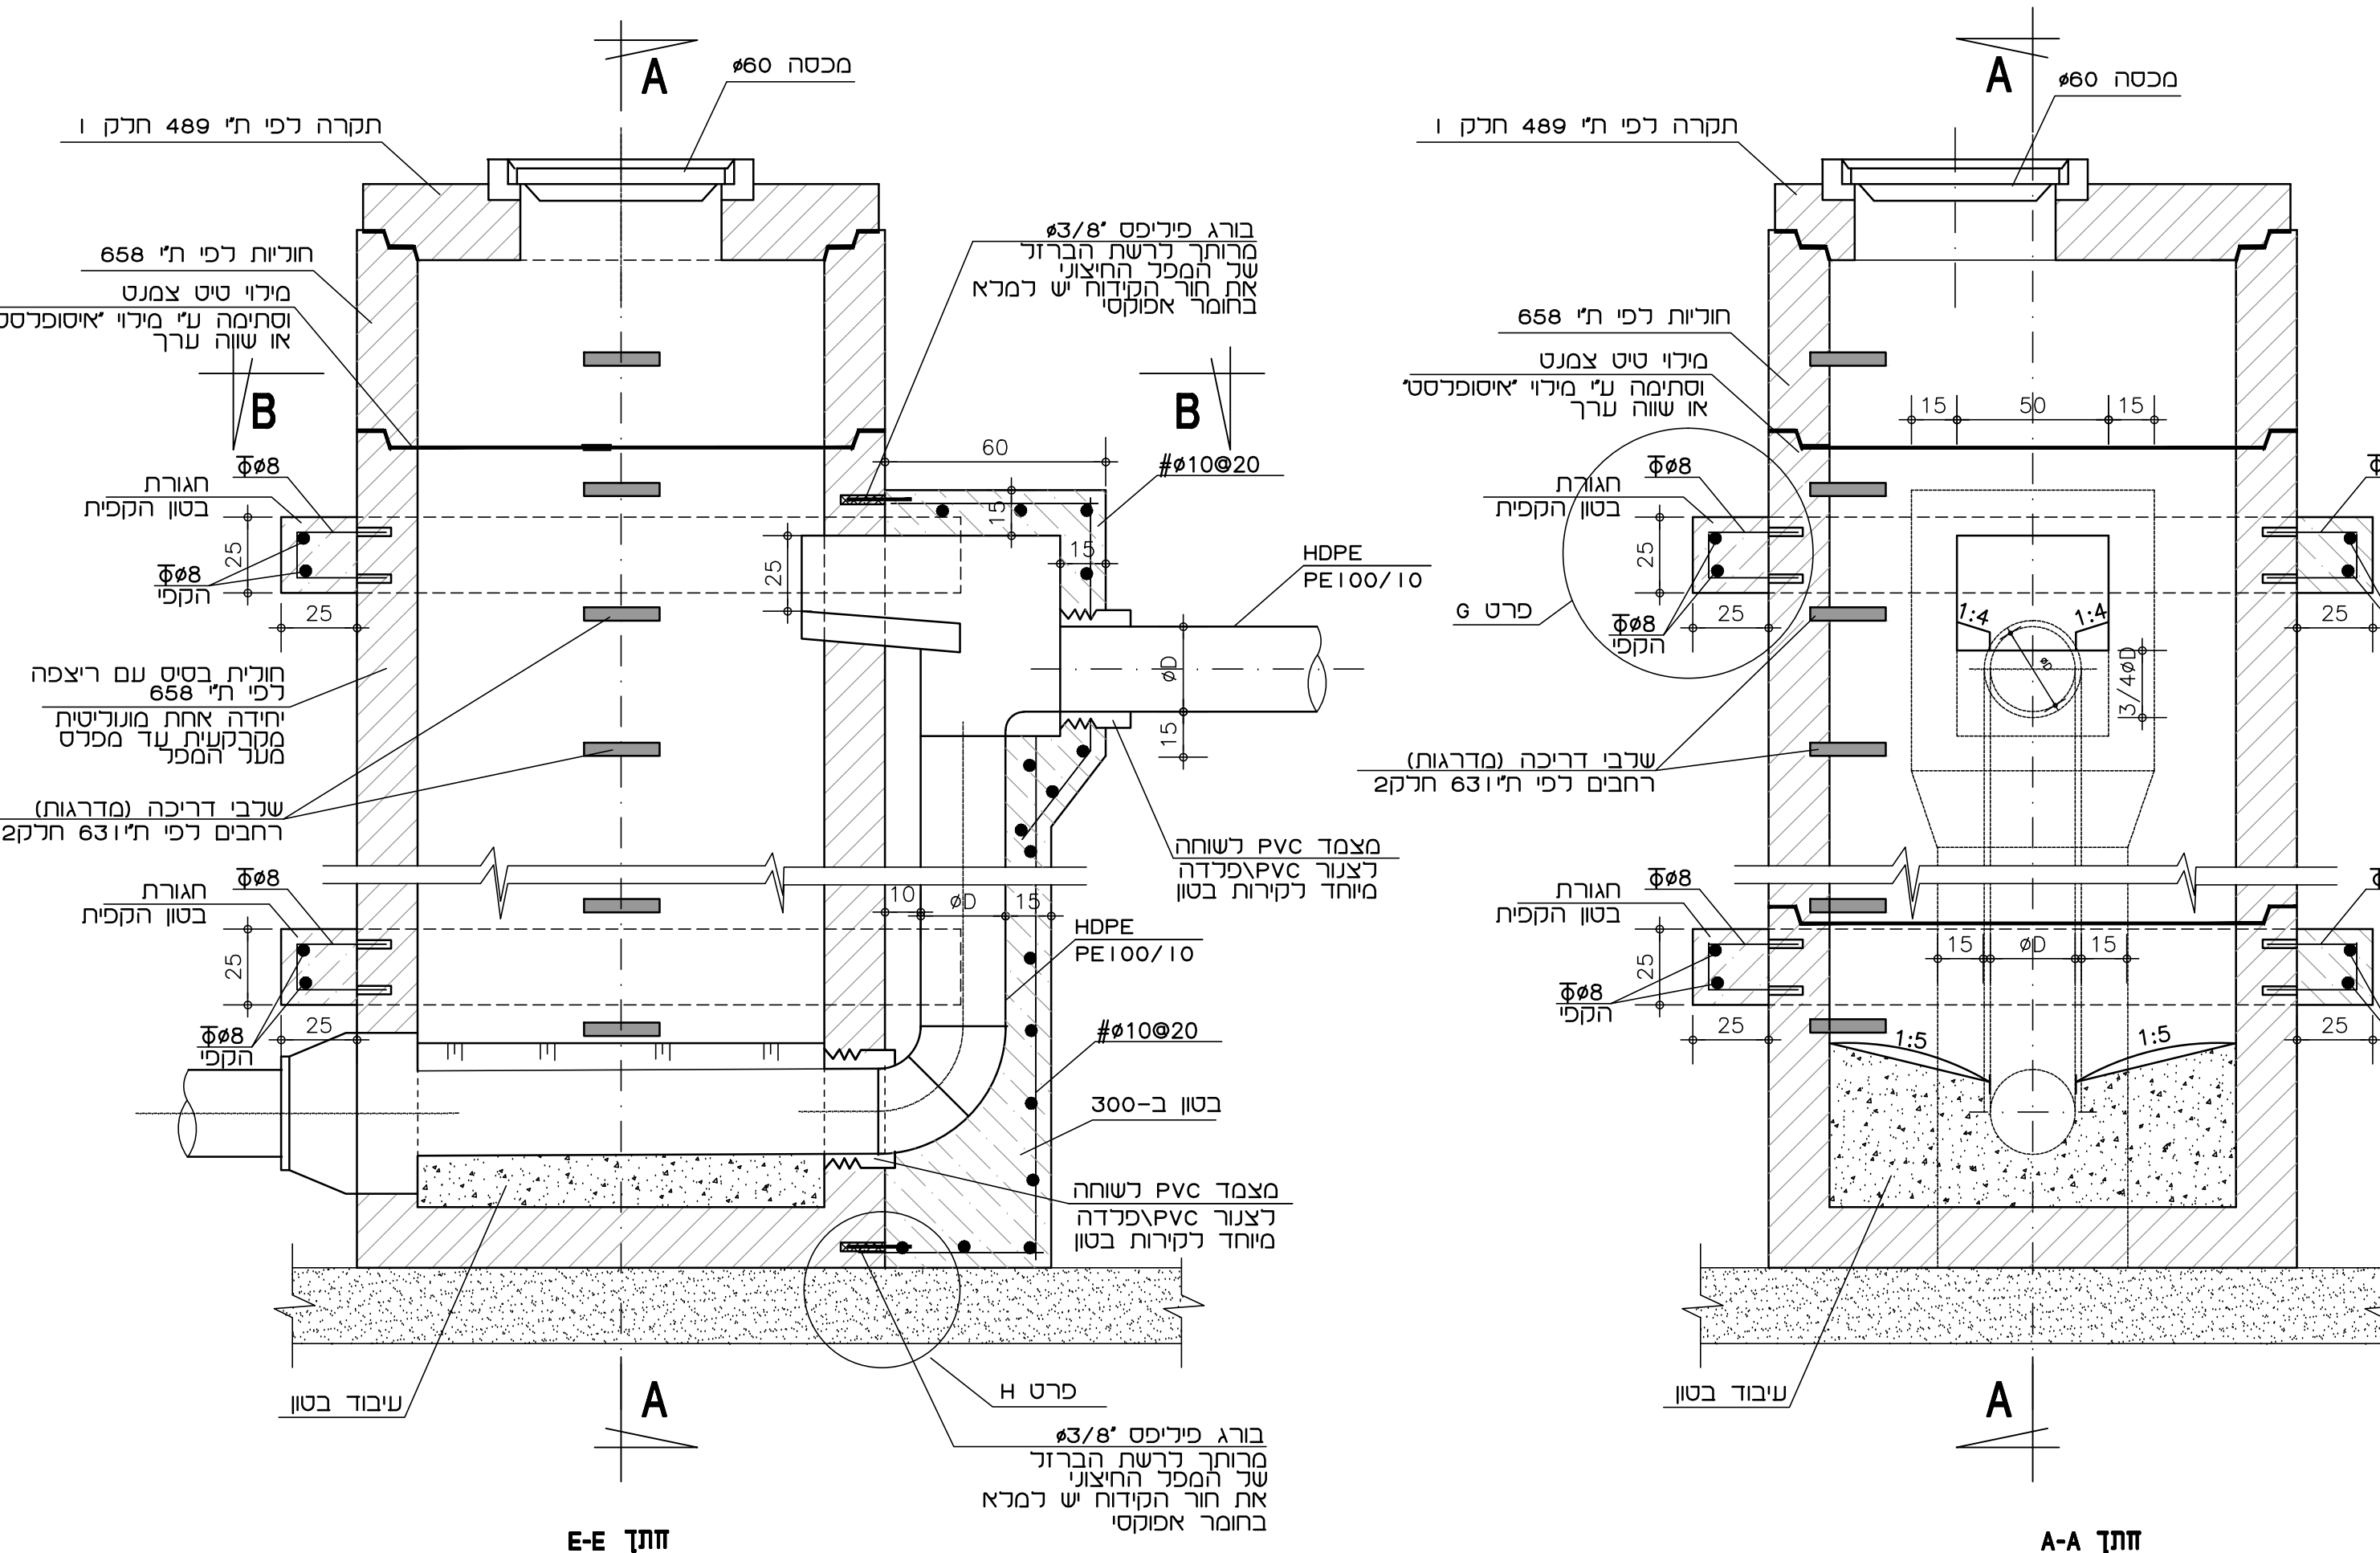

2

A-A 71

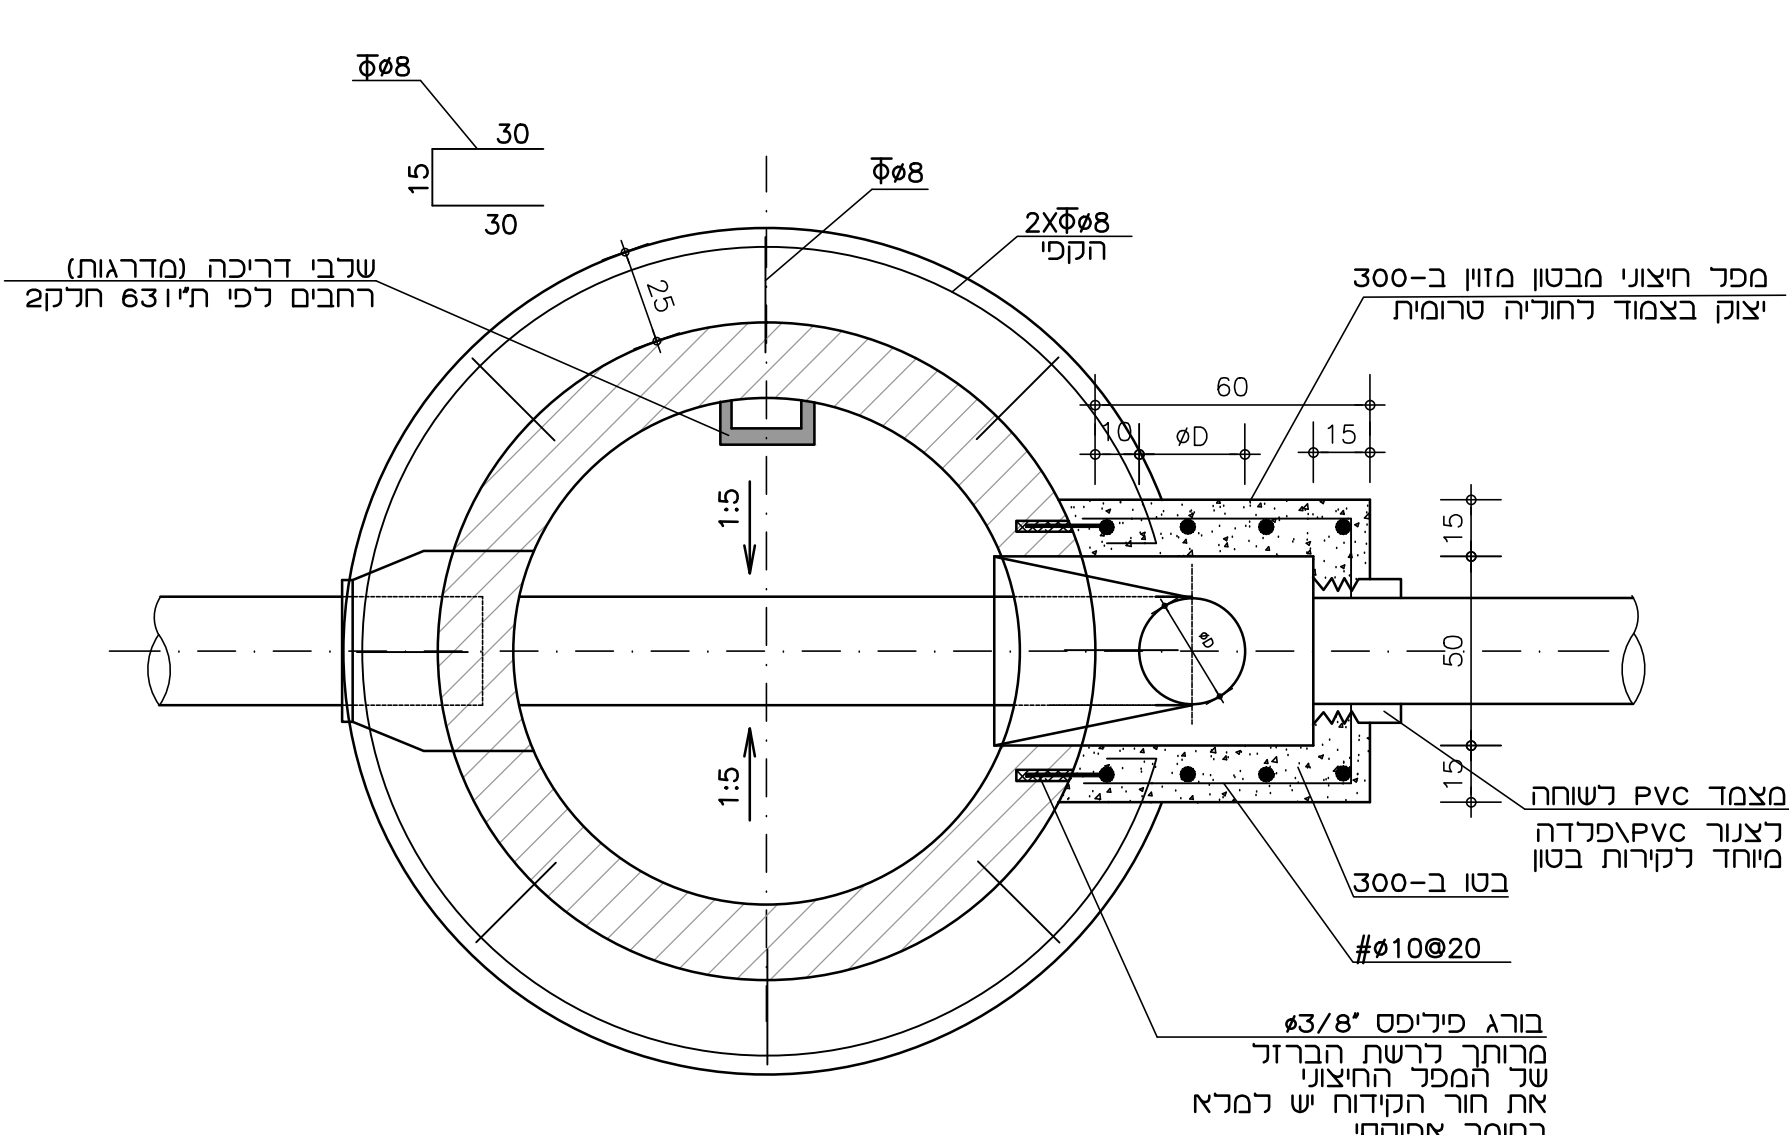


B-B חתך


3019

שוחת מפל


ר"ה: במקום מפל יצוק באתר ניתן להשתמש במפל מסוג DROP

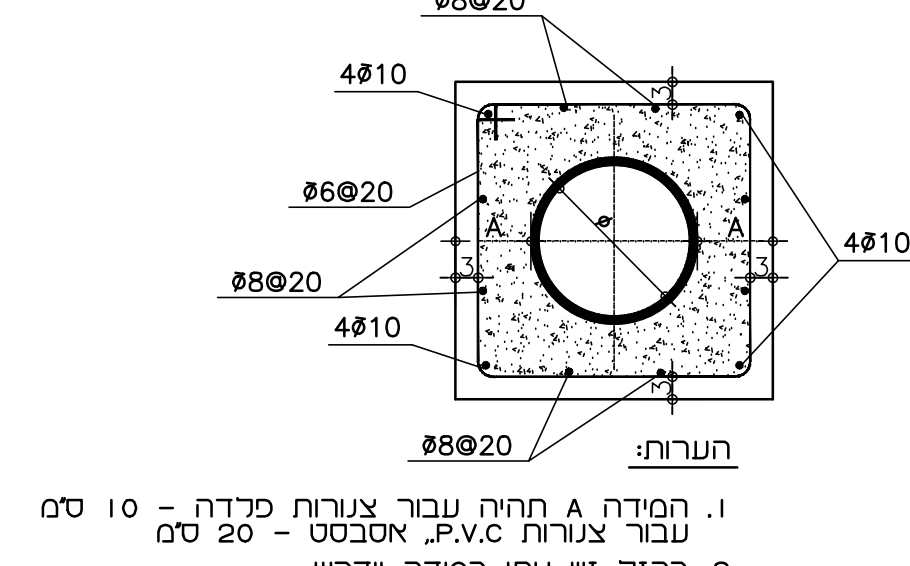


עטיפת בטון לצינור
נ"א קג"מ

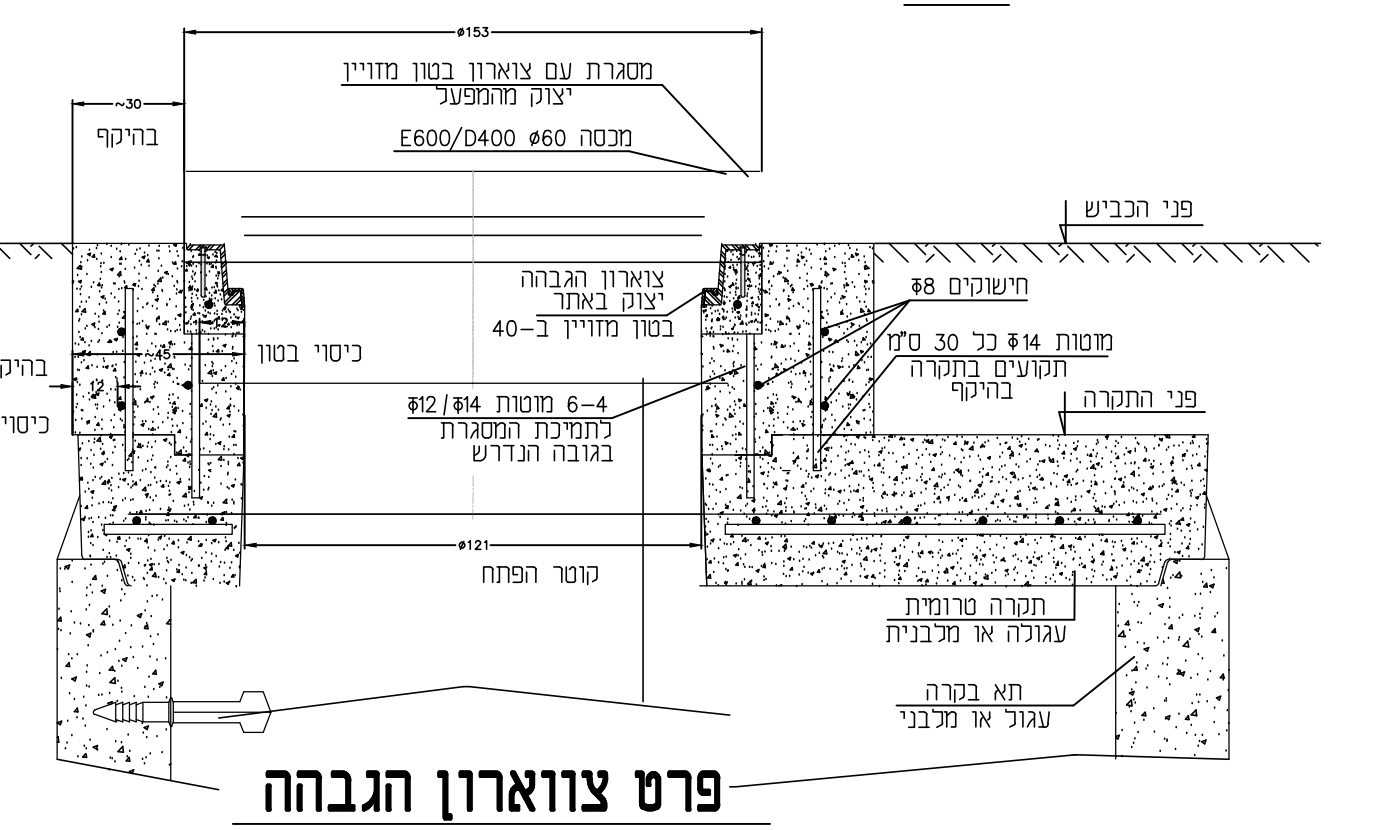

פרט צווארון הגבהה

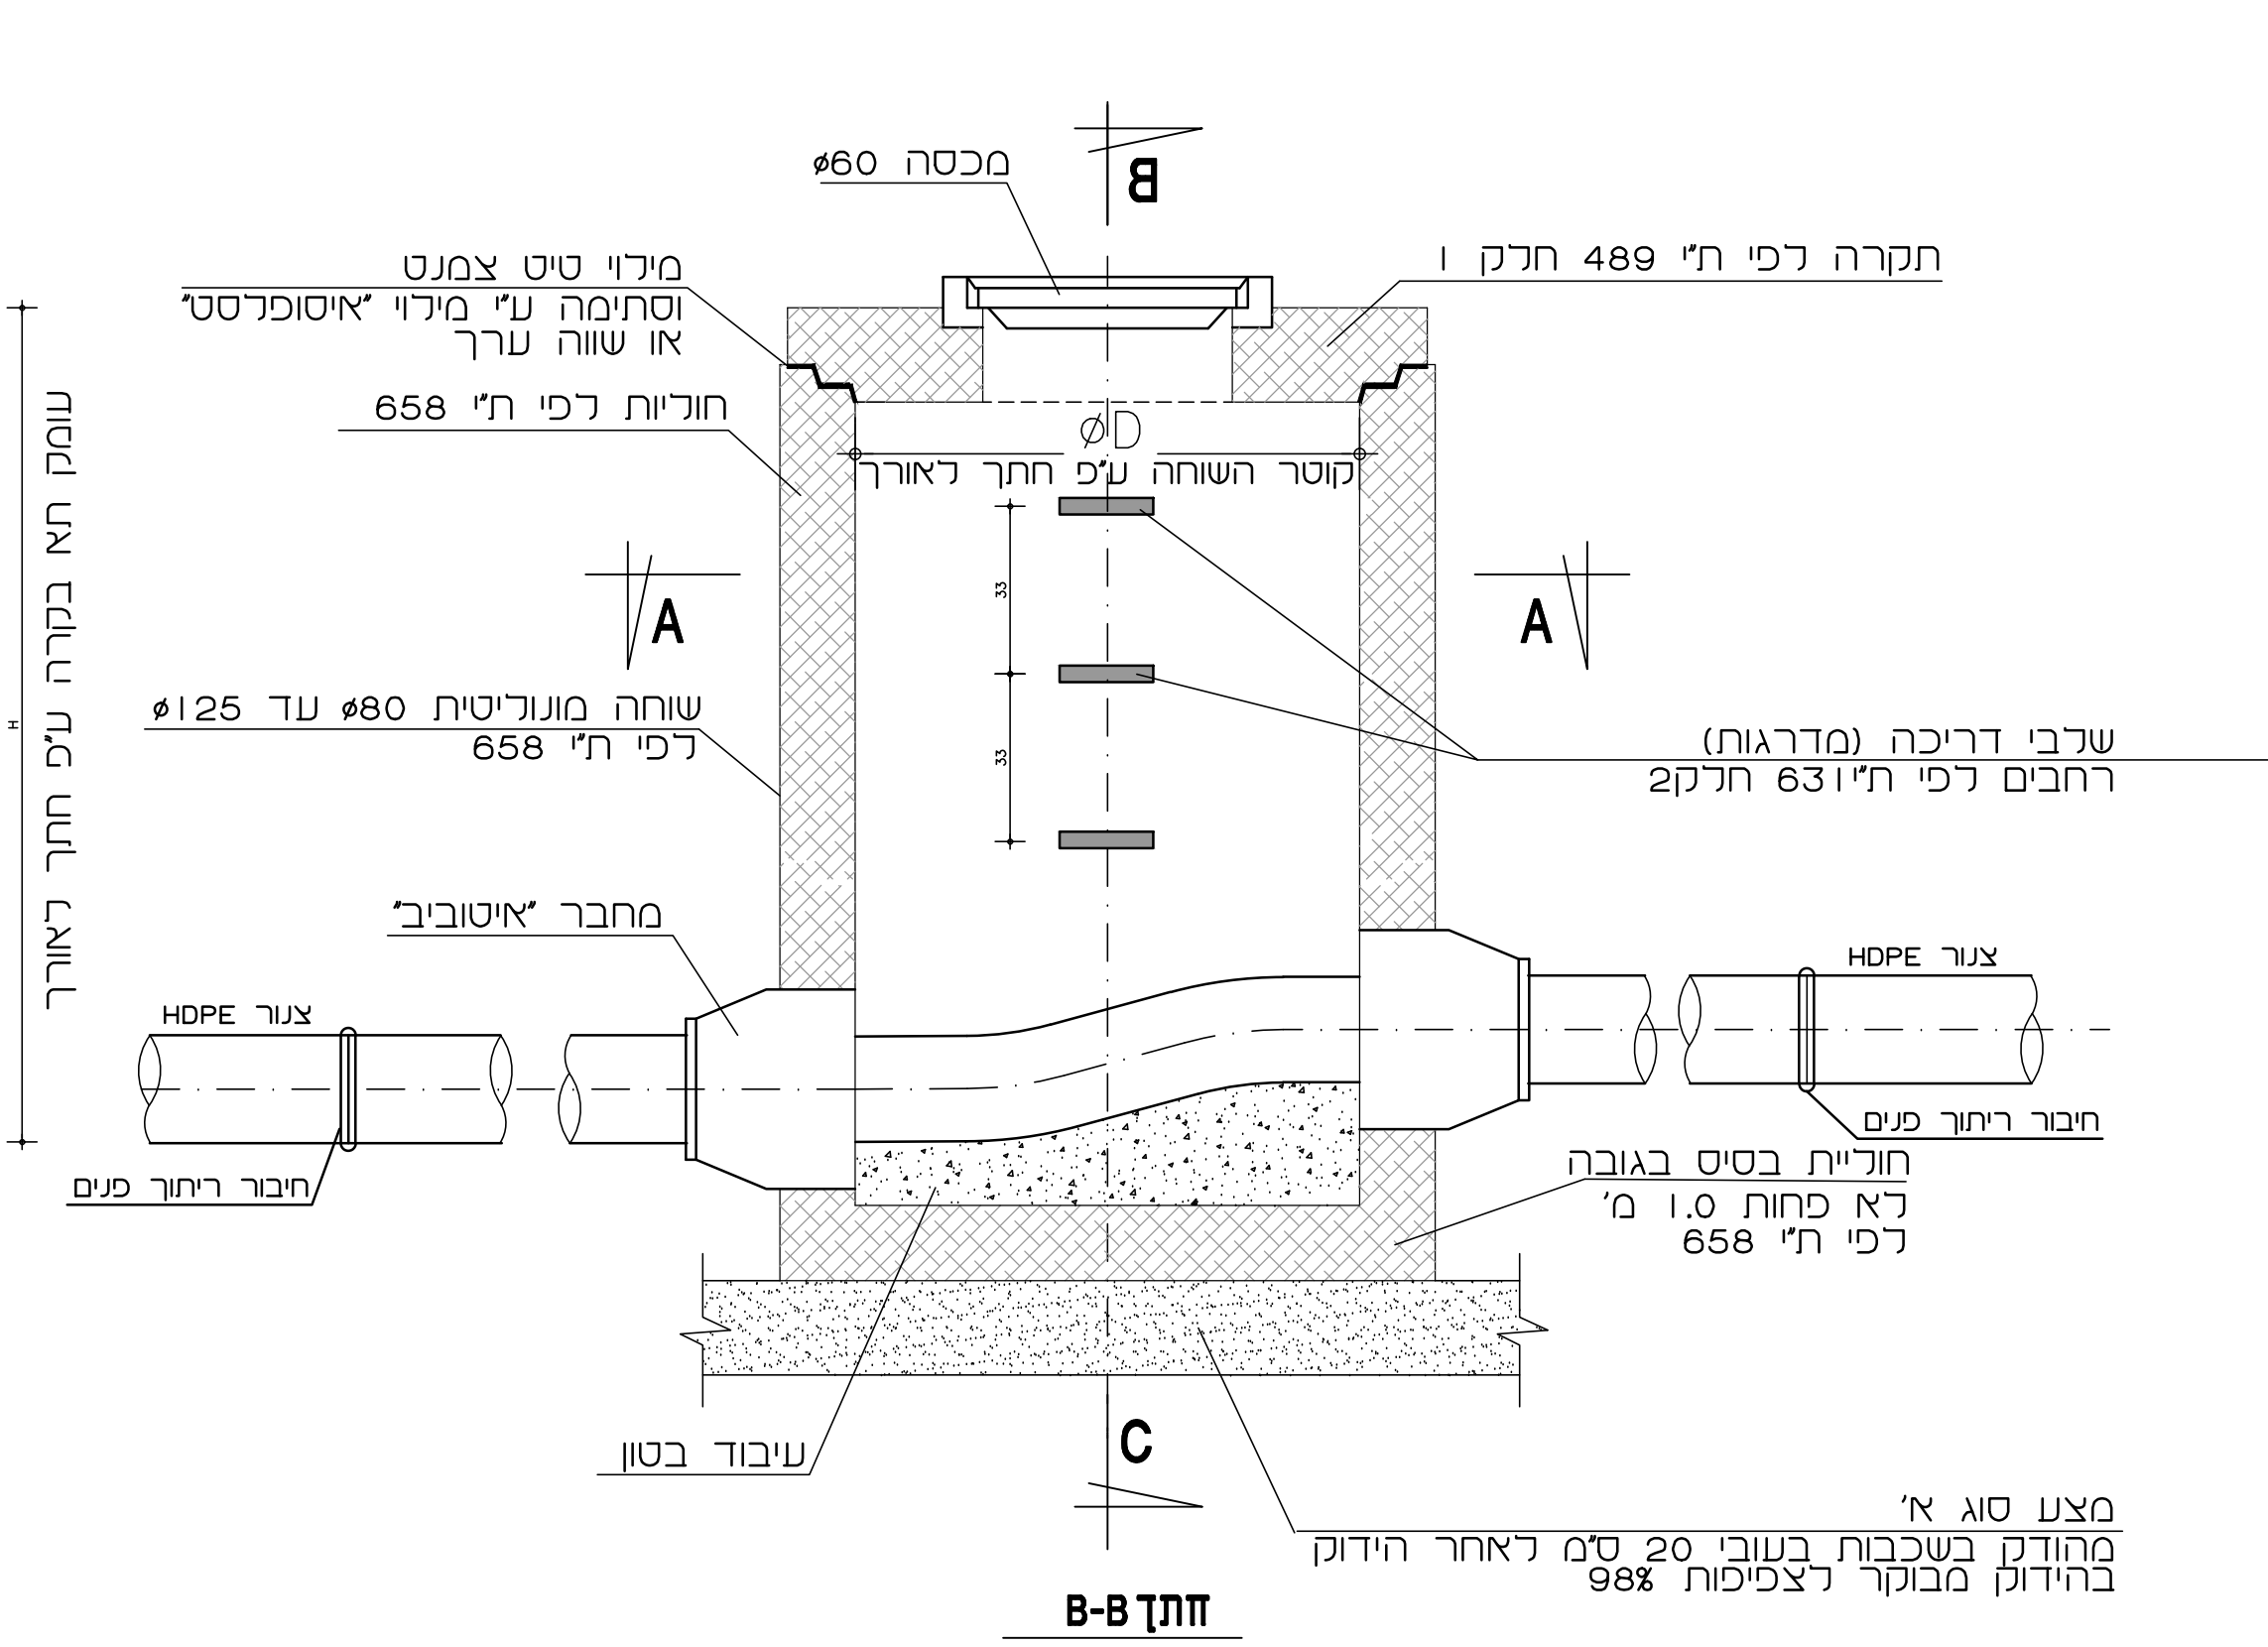

B-B T

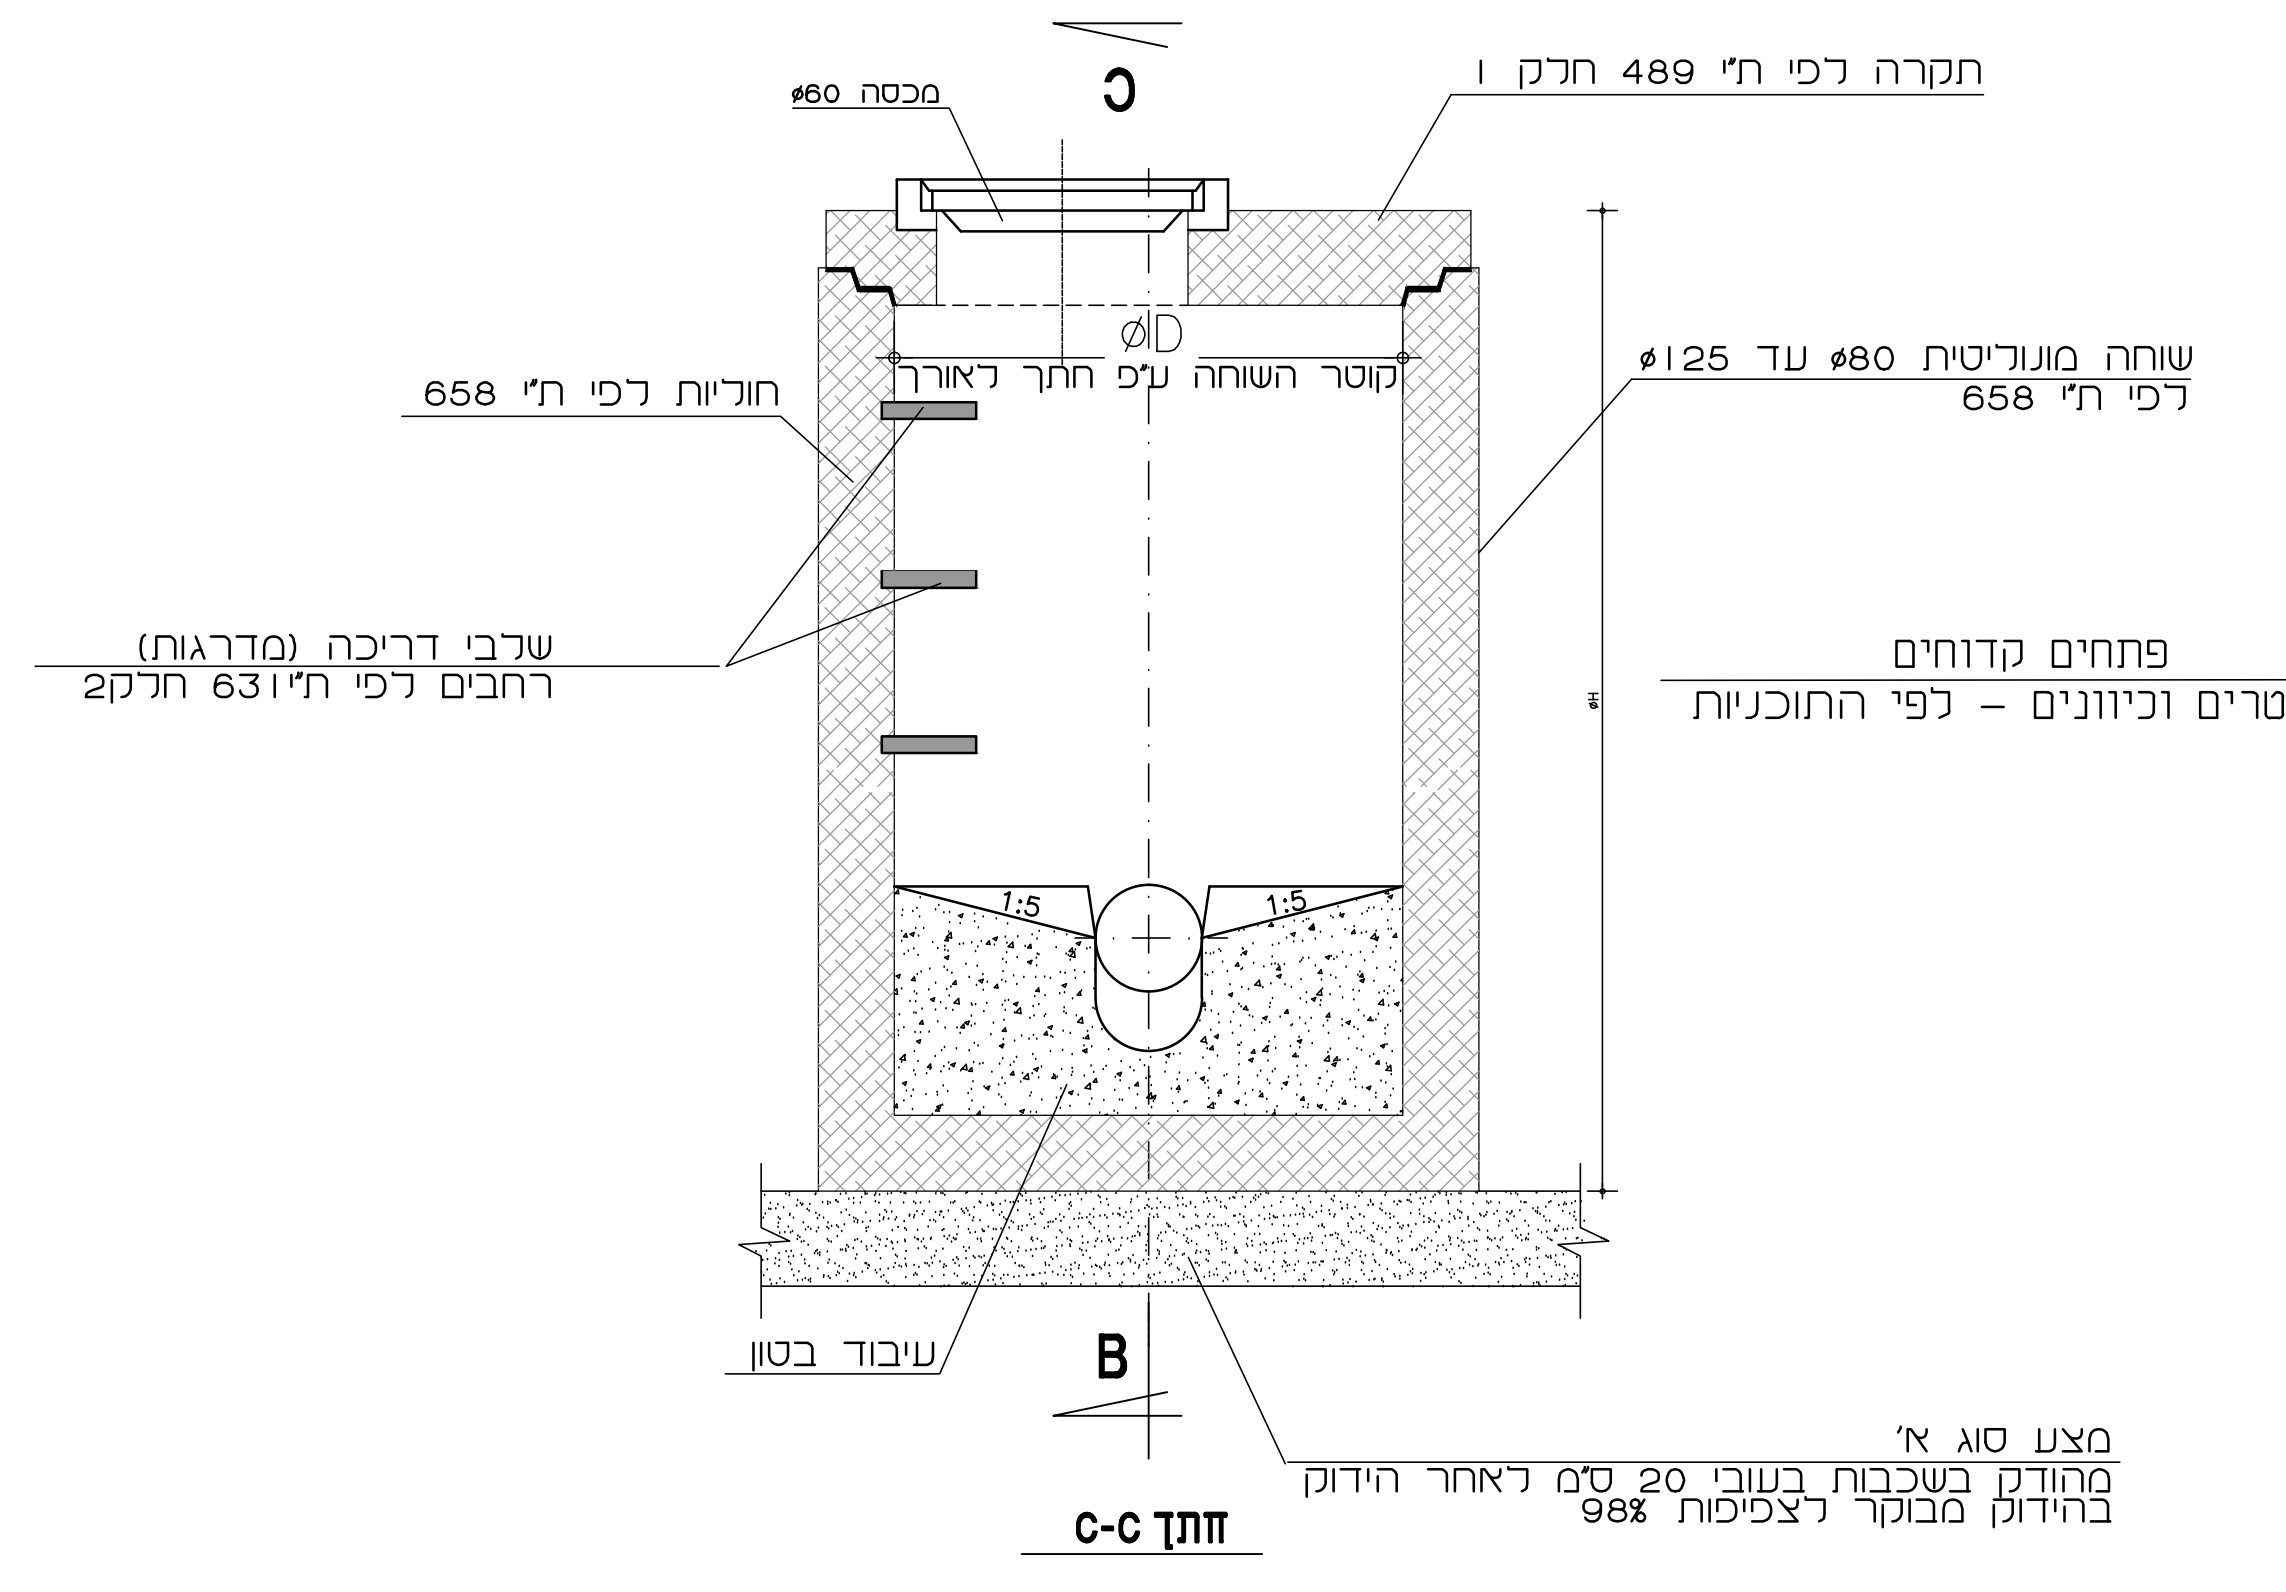

C-C

פרט שוחה מונוליטית

פרטי ביו