


מגוף והידרנט מעל לקרקע

עד 160 מ"מ

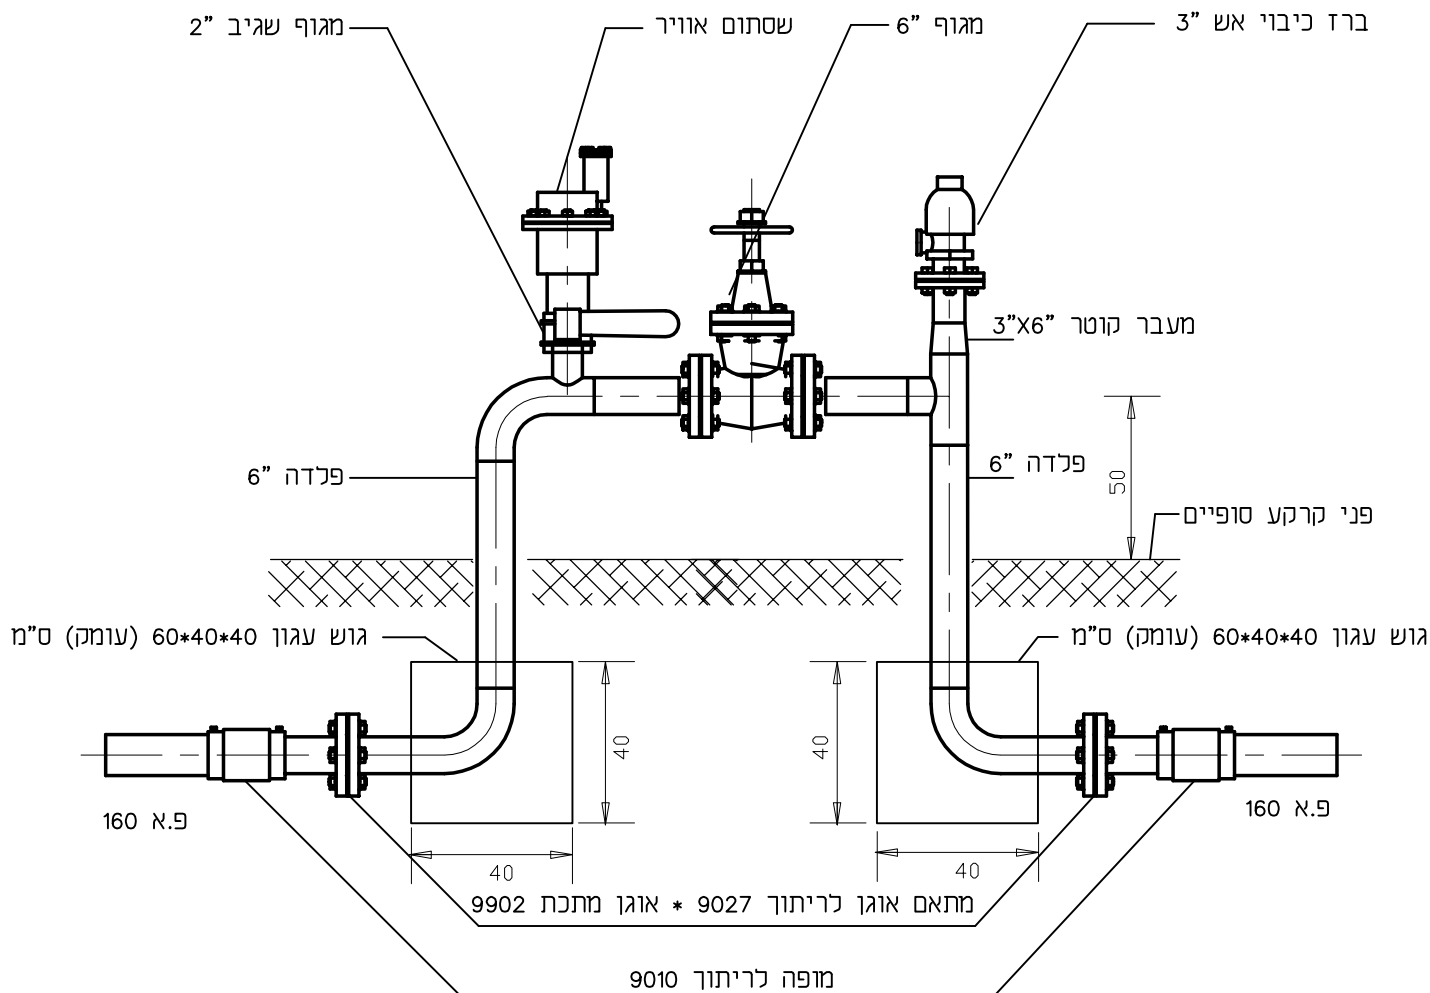

☒ לבצוע	☐ למכרז	☐ לאישור	☐ לעיון
---	--------------------------------	---------------------------------	--------------------------------

תשתית מים	אתר
צנרת פ.א.	פרויקט
מפרט מגוף והידרנט	חוכ הגיליון

מספר תכנית / קובץ במחשב	מספר	כיון	מחזור
תאריך: 08.03.2000	110	T-110	1
חכנו :	שרטוט :	מספר פרויקט :	אשר :

המבצע אחראי לבדיקת התכנית על כל טעות או אי התאמה עניו נהודיע למתכנן ולמפקח. על המבצע לבקר את המידות ולא לקבוע עי מדידה התכנית הינה רכוש יעד תכנון מים בעים ואין לעשות בה כל שמוש ללא אישור המתכנן.

יעד תכנון מים בע"מ

יוד ד.ג. משגב מיקוד : 20155 טל : 04-9909007
 email : tmy@netvision.net.il פקס : 04-9909344