


הכנה לבתים עתידיים

מחברי פלסאון - מכניים ליציאה מרוכב ריתוך

מבט על

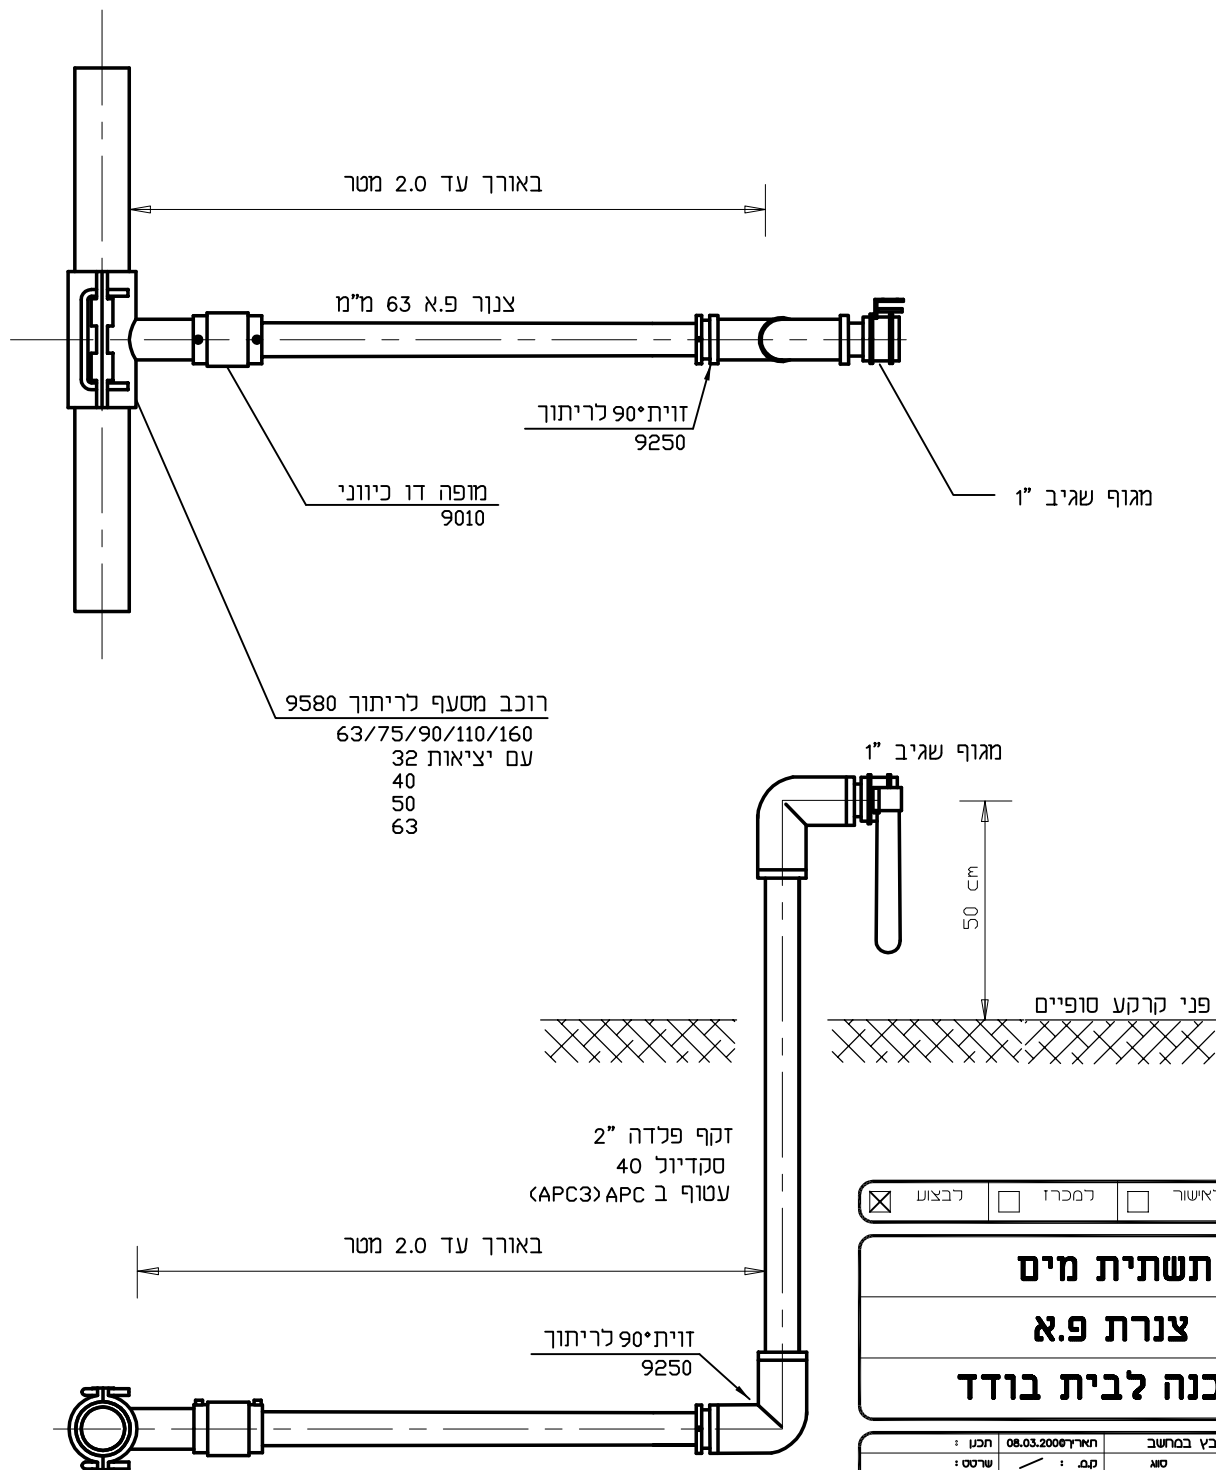

מבט צד

☒ רבצוע ☐ רמכרז ☐ ראשור ☐ רעיון

אתר	תשתית מים
מרוקט	צנרת פ.א
חוכן הגליון	הכנה לבית בודד

מספר תכנית / קובץ במחשב	תאריך 08.03.2008	חכט :
מספר	ק.מ. :	שרטט :
מספר מרוקט	מספר מרוקט	בקר :
אשר :	אשר :	אשר :

המבצע אחראי לבדיקת התכנית על כל טעות או אי התאמה עליו להודיע למחנכ ולמפקח. על המבצע לבקור את המידות ולא לקבוע על מידה התכנית הינה רכוש יעד תכנון מים בעלם ואין לעשות בה כל שימוש בלא אישור המחנכ.

יעד תכנון מים בע"מ

י.ע.ד.ג. משגב מיקוד : 20155
טל. : 04-9909007
פקס : 04-9909344
email : tmy@netvision.net.il