


חיבור שני בתים

אביזרי פלסאון לריתוך בקוטר 36 מ"מ עד 63 מ"מ

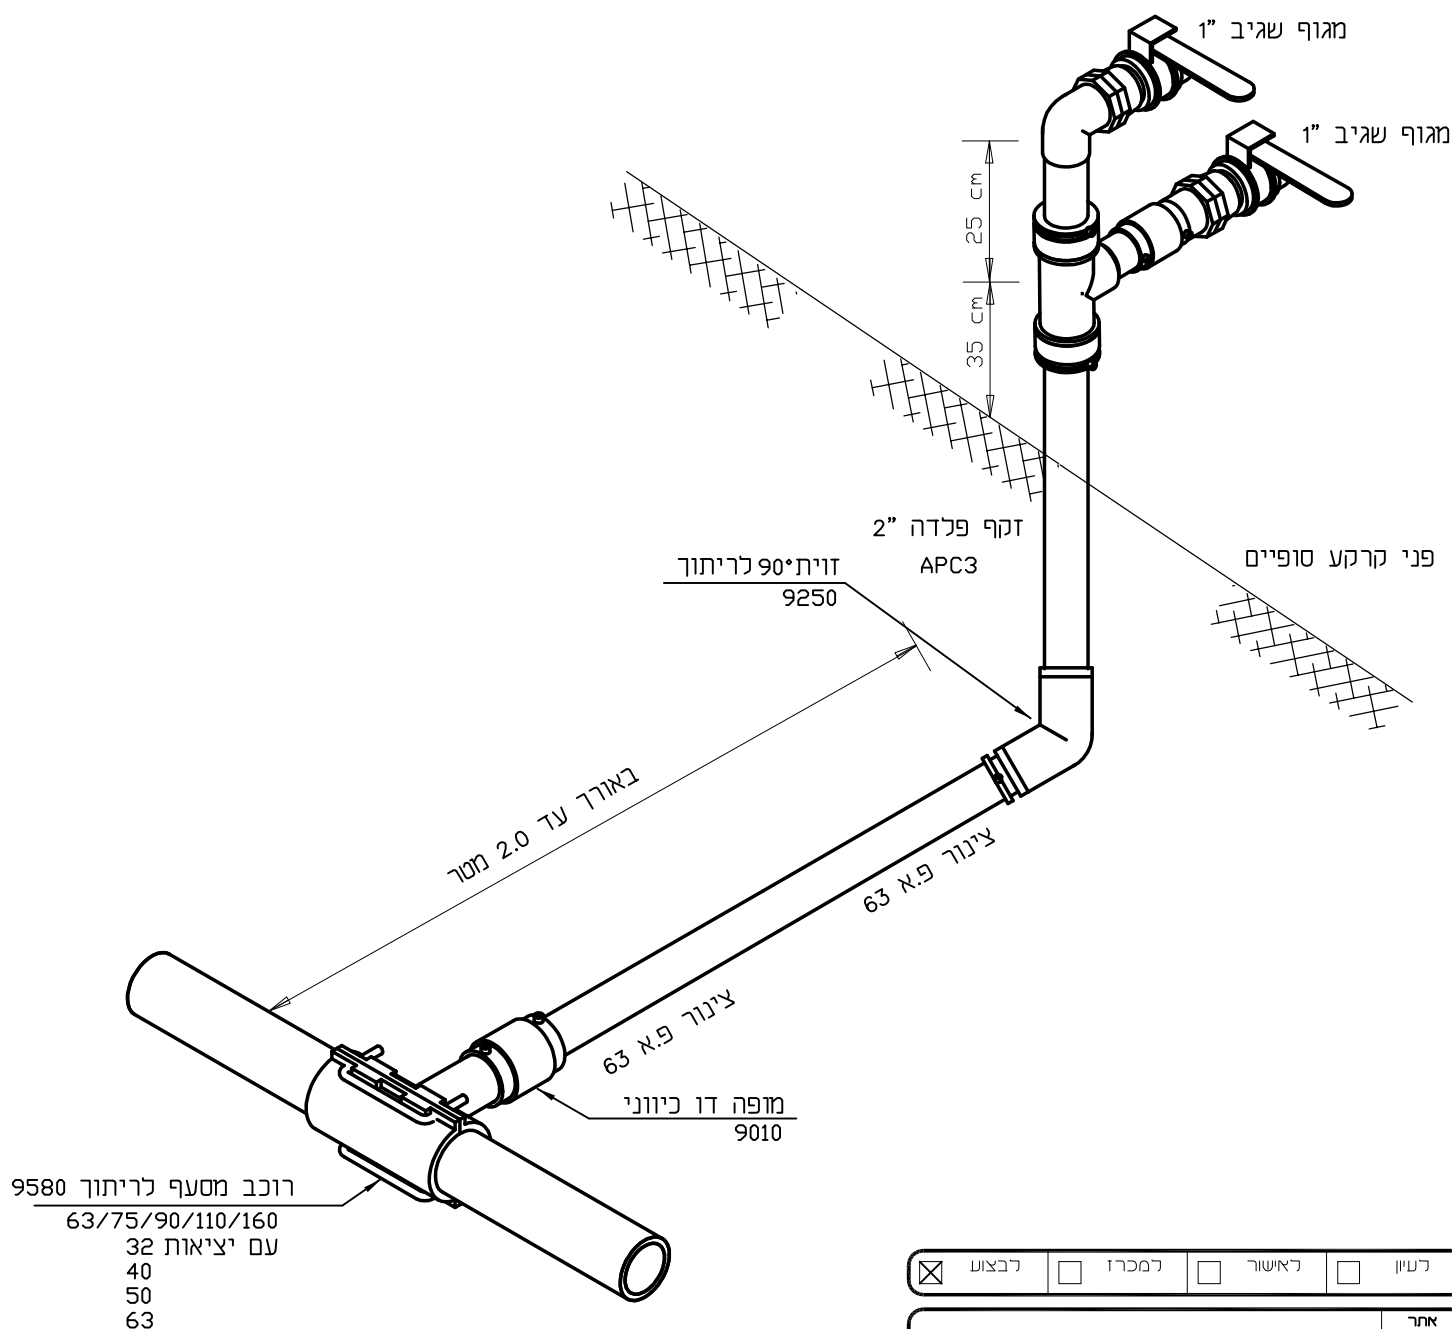

☒ רבצוע	☐ למכרז	☐ ראישור	☐ רעיון
---	--------------------------------	---------------------------------	--------------------------------

תשתית מים	אחר
צנרת פ.א.	פרויקט
הכנה לזוג בתים	חוכן הגליון

מספר תכנית / קובץ במחשב	תאריך 08.03.2008	תכנן
מספר	1347	שרטט
מספר פרויקט	T-1347	מספר פרויקט
אשר		אשר

המבצע אחראי לבדיקת התכנית על כל טעות או אי התאמה עליו להודיע למתכנן ולמפקח. על המבצע לבקש את המידות ולא לקבוע ע"י מדידה. התכנית הינה רכוש יעד תכנון מים בע"מ ואין לעשות בה כל שמוש ללא אישור המתכנן.

יעד תפוזן מים בע"מ

טל. 04-9909007 יעד ד.נ. משגב מיקוד : 20155
פקס. 04-9909344 email : tmy@netvision.net.il

