


מדגם רשום

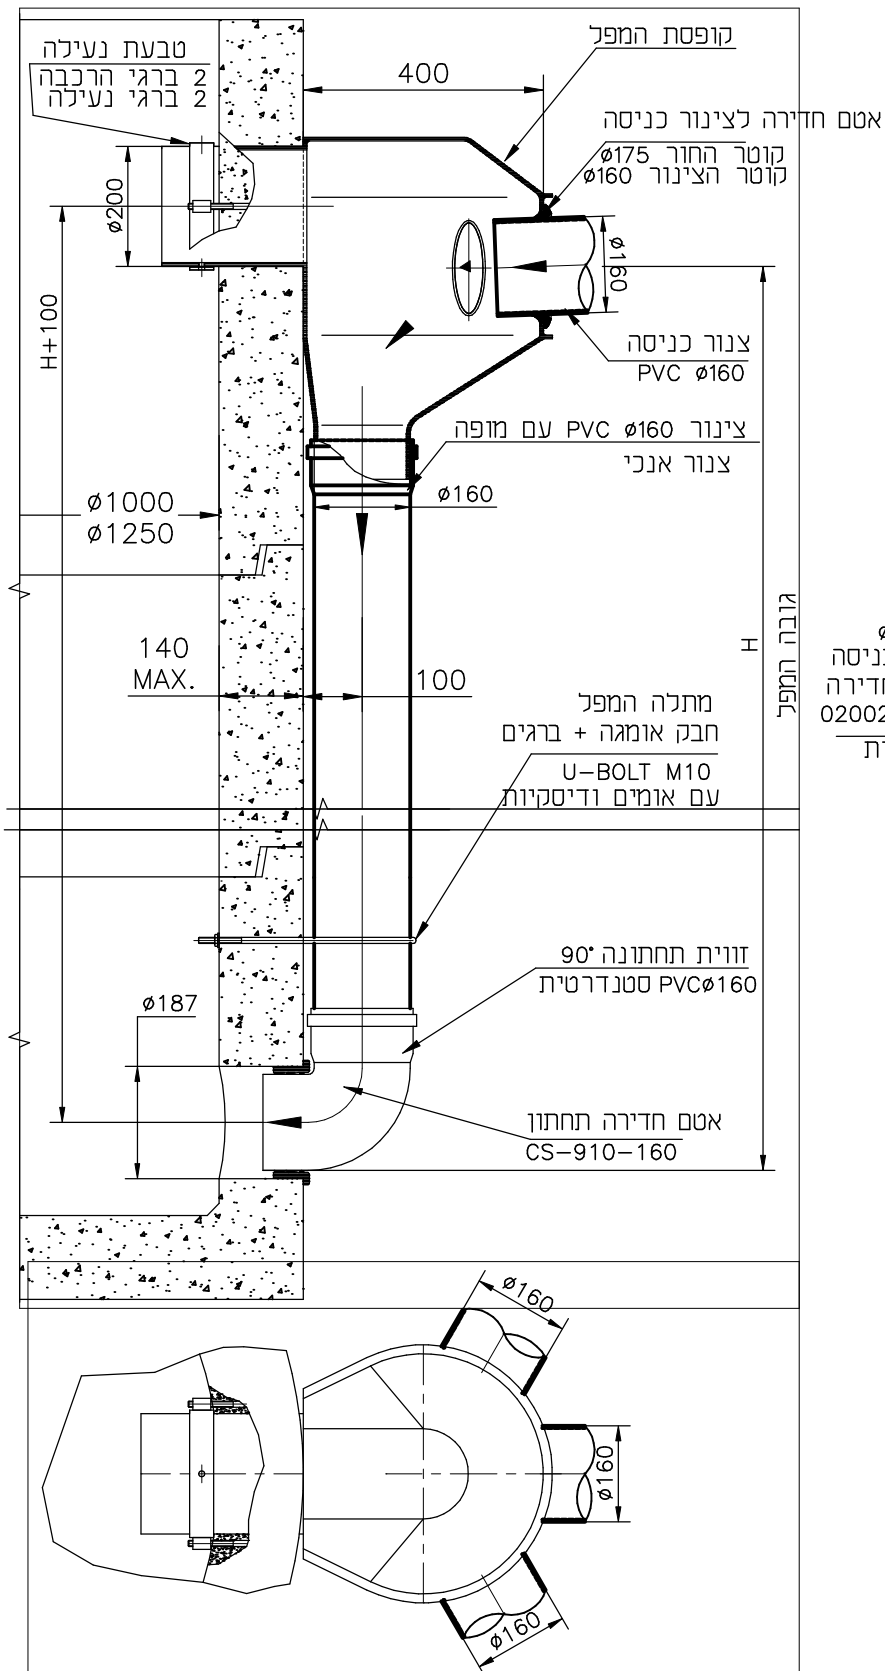

☒ רבצוע	☐ מכרז	☐ ראשור	☐ רעיון
---	-------------------------------	--------------------------------	--------------------------------

תשתית ביוב	אתר
צנרת פ.ר.ס	פרויקט
מפל חיצוני דגם Multi Drop	חוב הגלין

מספר תחנה / קוץ במחשב	תחירי:	חכ:	מזהרה
כח	קב:	שרס:	שרס:
מסר	מסר פרויקט	בקר:	בקר:
-	913-2	913-2	אשור

המבצע אחראי לבדיקת התכנית עד כי טעות או אי התאמת ערוי לדורתי
 למחנה ולמפקח. עד המבצע לבקר את הפידות גיא לקבוע עי מדידה
 התכנית תהא רכוש יעד תכנון מים בעל וכן לעשות בה כי שמוש לרא
 אשור התחבנה

יעד תכנון מים בע"מ

טל. 04-9909007

פקס 04-9909344

ער דג. משוב מיקוד: 20155

email: tny@netvision.net.il

