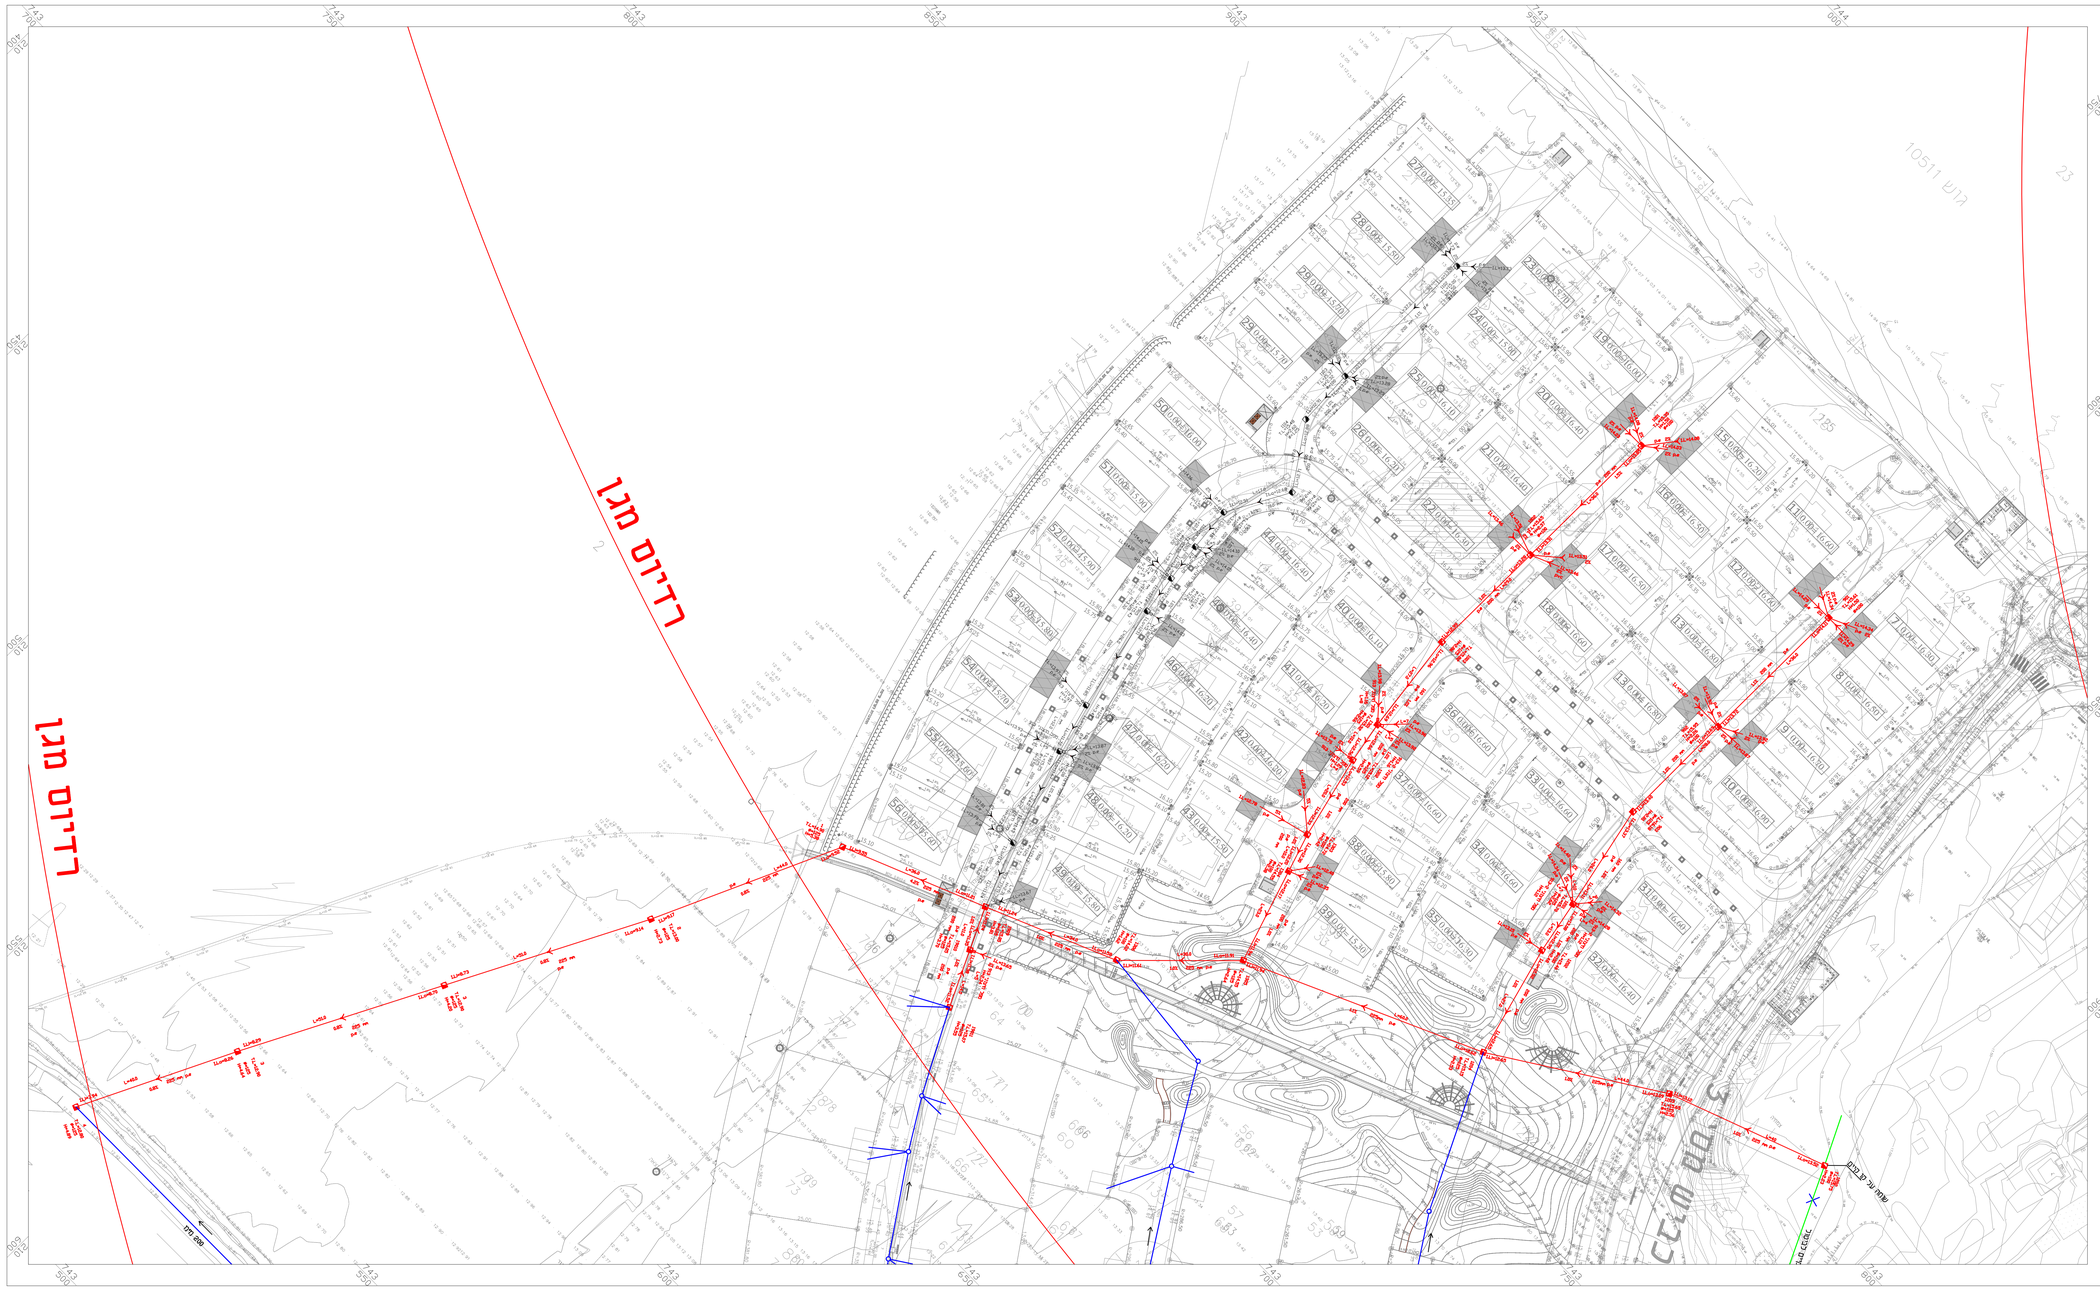

הערות :

- בחצייה טו מים עם טו ביוב חייבה תחתית טו המים לפחות 50 סיק מעל קדקד טו הביוב
- מרחק מינימלי בין טו מים לטו ביוב יהיה 100 סיק
- מיקום מדויק של מפרט המעופים והרידנטים יהיה בתאום מתכנן הפיתוח ובאישור המפקח

מקרא :

Name=	טו ביוב מתוכנן
T.L=	לבינצע שבב א
H=	
ø=	
	טו ביוב מתוכנן
	לבינצע שבב א
	טו ביוב קיים
	טו ביוב קיים לביטול

			07.03.17 שרטן
			תאריך / חתימה / שינוי
לביצוע	לביצוע	לאישור 07.09.2014	לעיון
		מכרז 08.03.2017	

אתר	כפר מנחם - שלב א
פרויקט	קיבוץ כפר מנחם
תוכן הגליון	תוכנית ביוב תנוחה

מספר תכנית / נתיב בטאבו		תאריך 07.08.2014	תכנן : מזה
מהדורה	מספר	סוג	נבדק : 1:500
02	sew		שרטט : מזה
02	11404		מספר פרויקט בקר : ראיה
			אתר

המבנים שיוקמו לבניהם התכניות עד כה נעשה אי אי התאמה עבין ההודע התכנון המפקח . עד המבנים בנבר את הסדרה ולא נקבנו עי מדידה התכנית היה רבוא עד תבנא מים בעם ואת לעשות בה כל שנאו ולא אשר התכנן

יעוד תכנון מים בע"מ
עוד ד. משאב מיקוד : 20155 , נד
04-9909007 ,מנכ
04-9902344 ,מנכ email : tmy@netvision.net.il