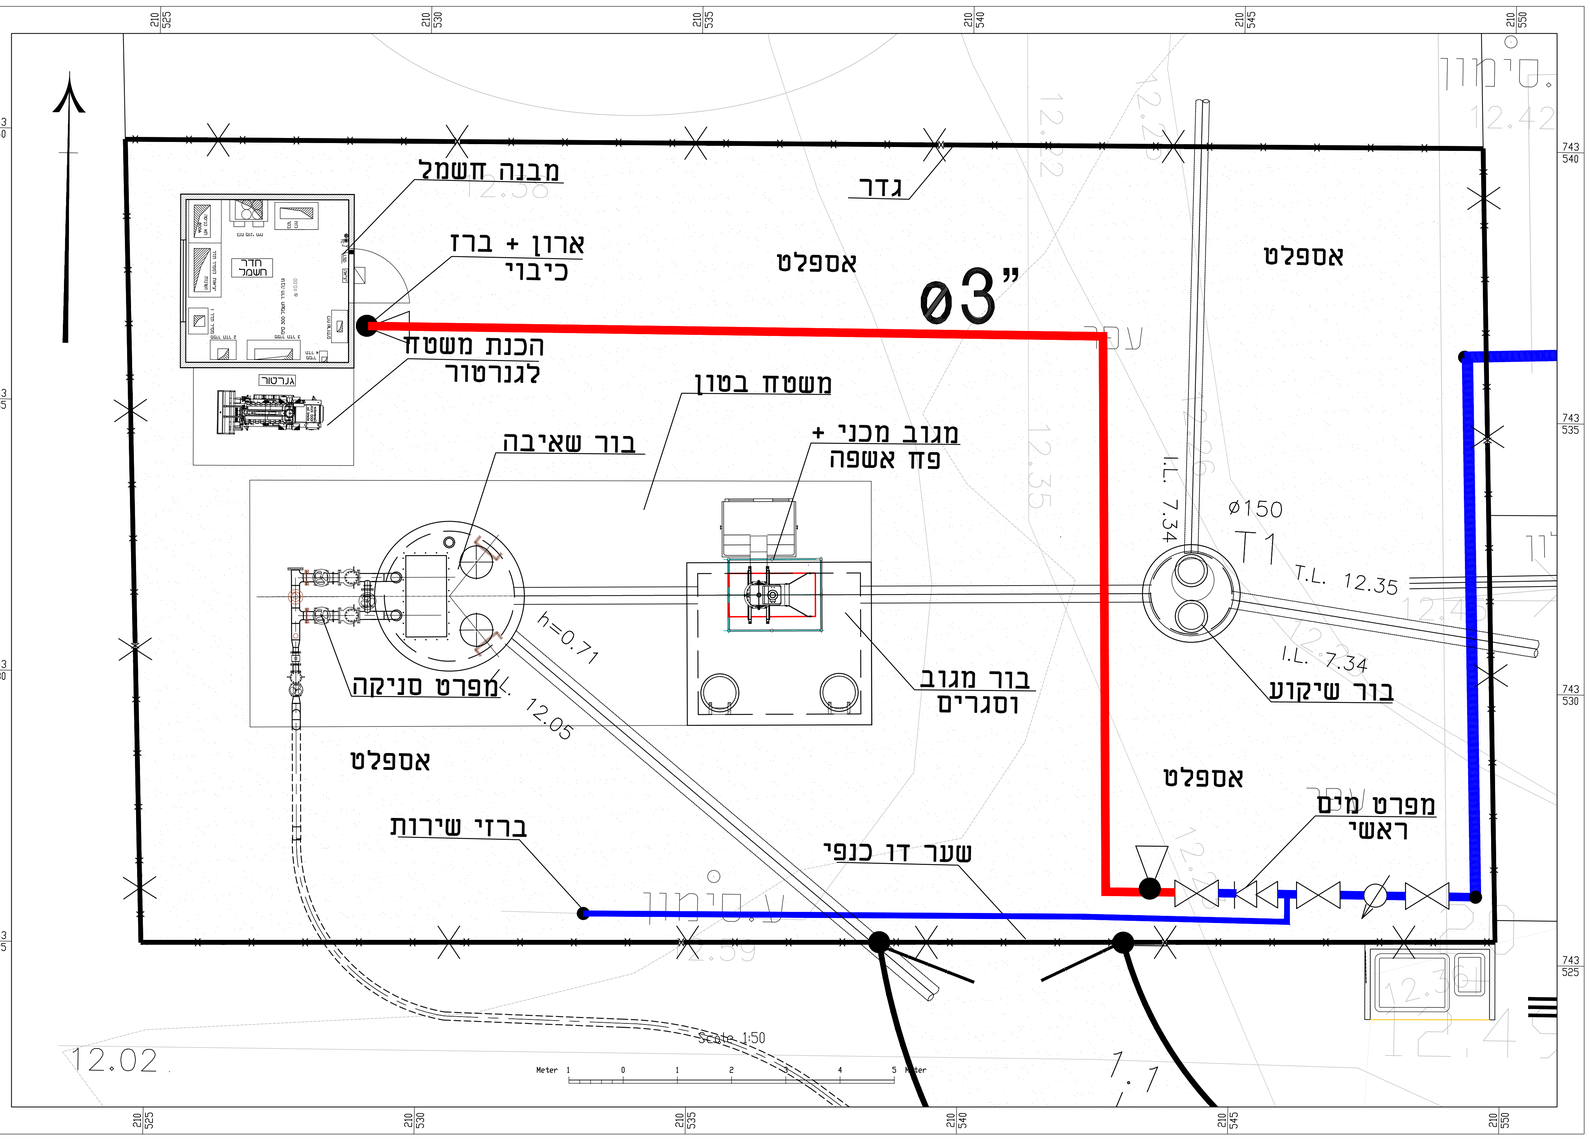

הערות:

LEGEND

DRAWING NO.

מהדורה	תוכנית מס'	מס פרוייקט	שב"ב תכנון	חתום	סוג	
Version no.	Plan No.	Project No	Aim	Phase	Designer	
XX. 00, 01, 02,	XXX 1301, 1302, 1303,					

מ.רוזנטל	עדכון למכרז	21.11.19	01
אישר	תאור עדכון	תאריך	מהדורה

כל הזכויות שמורות לחברה מרוזנטל מהנדסים בע"מ
אין לשכפל חומר זה, לעשות בו שימוש או להפיצו כלא אישור בכתב.

KEY PLAN מפתח גליונות:

M. ROSENTHAL ENGINEERS Ltd.
מ. רוזנטל מהנדסים בע"מ
Agricultural, Civil & Environmental Eng. הנדסה חקלאית אזרחית וסביבתית
Haifa 14 Hahn Laskov St. ISRAEL 34560 חיפה, רח' לסקוב 14 34560
GILON m.p.o. misgav, ISRAEL 20103 גילון ד.נ. מגאב 20103
Tel:(972)-4958-0621 טל': 04-9580621
Fax:(972)-4958-0225 פקס: 04-9580225
e-mail: meir@rme.co.il meir@rme.co.il

PROJECT NAME: פרוייקט:
מ.א זבולון
ביוב כפר המכבי

DRAWING NAME: שם התכנית:
תחנת שאיבה
תוכנית העמדה מפורטת

שב"ב תכנון: ○ ככלי (SD) ○ מוקדם (PD) ● מפורט (DD) ○ לביצוע (FC)
מטרה: ○ לעיון (IR) ○ לאישור (FA) ● למכרז (TE)

מ.רוזנטל	ר.מ.	ע.ש.	21.11.19	01
מ.רוזנטל	ר.מ.	ע.ש.	09.07.18	00
אישר APPROVED:	שרטט DRAWN:	תכנן DESIGNED:	תאריך DATE:	מהדורה Rev. No.

מס' פרוייקט מתכנן: 36715 קנ"מ: 1 : 50

שם קובץ הגליונות: SHEET FILE NAME: RME-WS-DD-36715-20XX
שם קובץ הדפסה: PLOT FILE NAME: RE-WS-DD-36715-2007-01.PDF

מהדורה	תוכנית מס'	מס' פרוייקט	שב"ב תכנון	חתום	סוג
RME-WS-DD-36715-2007-01					

G:\PROJECT\AUTOCAD\36715\2015 משרד\DD\RME-WS-DD-36715-20XX.dwg, 13/04/2020 09:21:07, DWG To PDF.pc3