


# מקרא תחום הקו הכחול

- מגורים - שלב א' 
- מגורים 
- דרך משולבת 
- שביל 
- שצ"פ 
- שפ"פ 
- מס' תא שטח 
- גבול התכנית 
- עץ לשימור 
- עץ לעקירה 
- עץ להעתקה 

## הערות:

- סימון קווי בניין לפי התב"ע שתוגש. עד אישור התב"ע הנ"ל קווי בניין יהיו לפי המצב המאוסר:
- קדמי: 5מ'
- אחורי: 3מ'
- צדדי: 4מ'

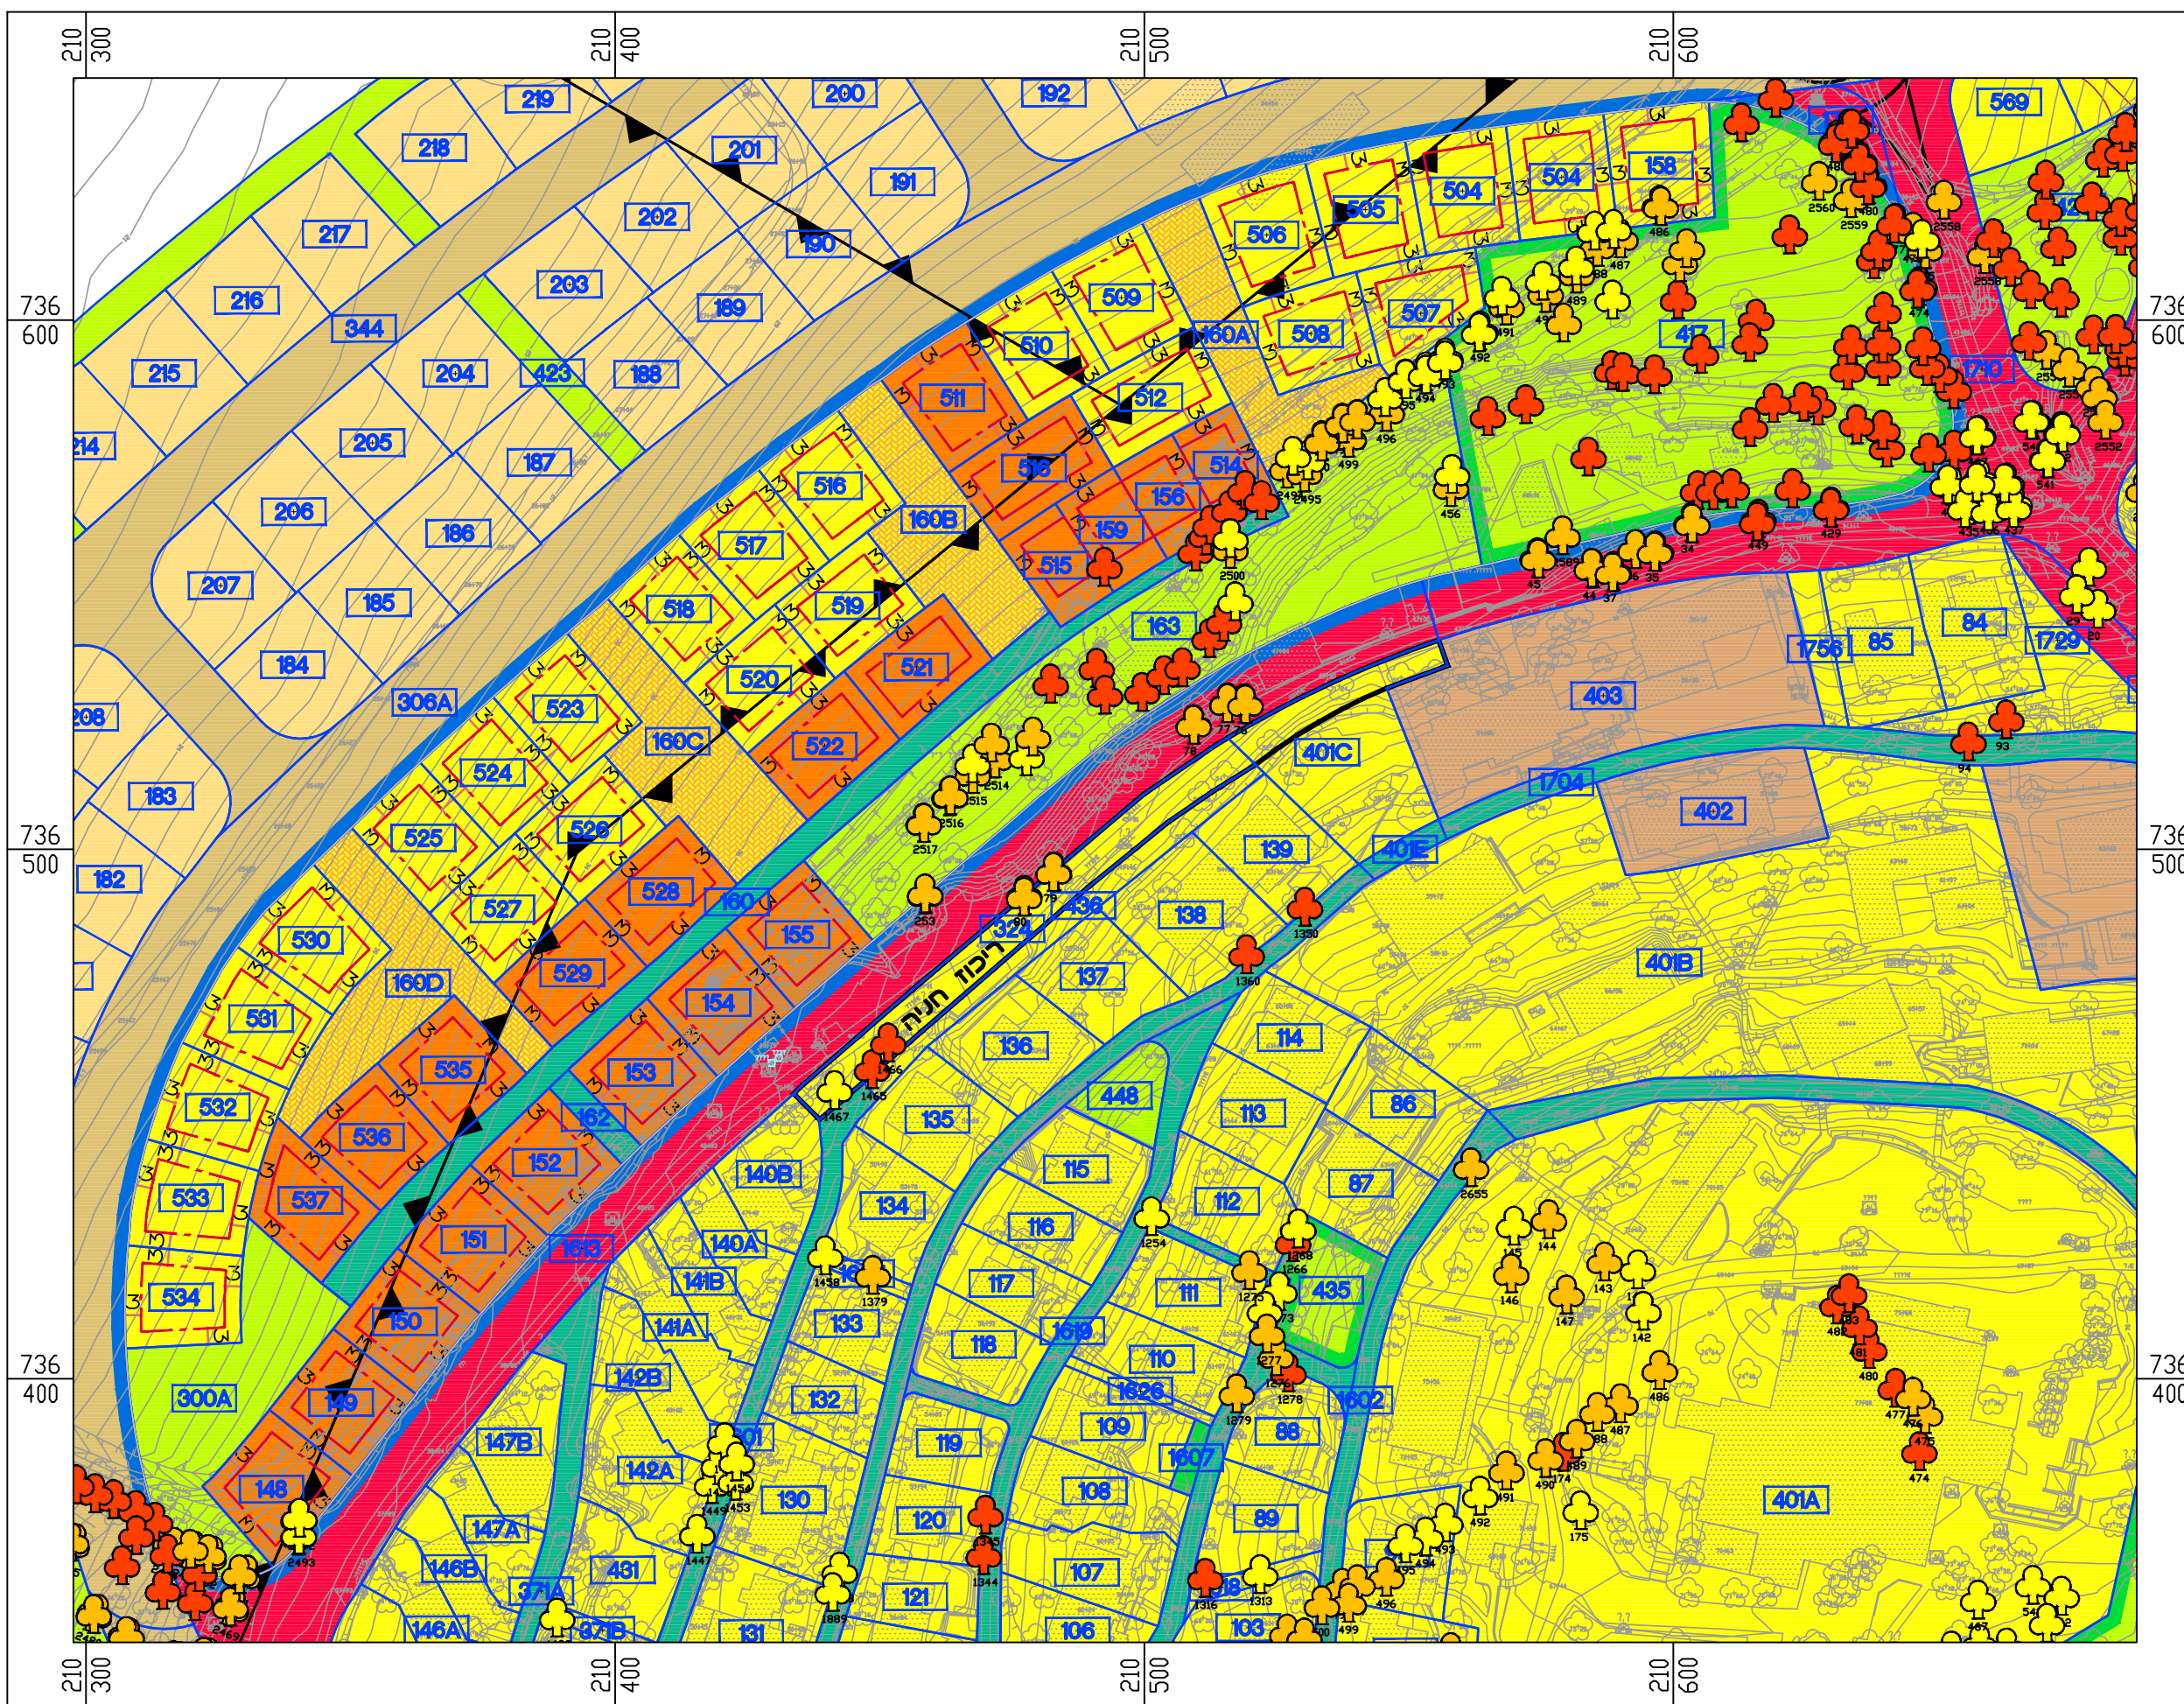

## שער העמקים - מתחם ס - שלב ראשון: 21 מגרשים - חלופה 4



1:1250

