

הקבלן אחראי לתאום
החידות
אין לסבוע גדלים ע"י
מידה בתכנית.
על כל אי התאמה על הקבלן
לחודש למתכנן.

הערות:

מחזור	תאריך	הערות
1		
2		
מחזור	תאריך	שינויים
1		
2		
מחזור	תאריך	שינויים
תא קליטה - 2 יחידות
מבט מלמעלה
קנ"מ 1:20

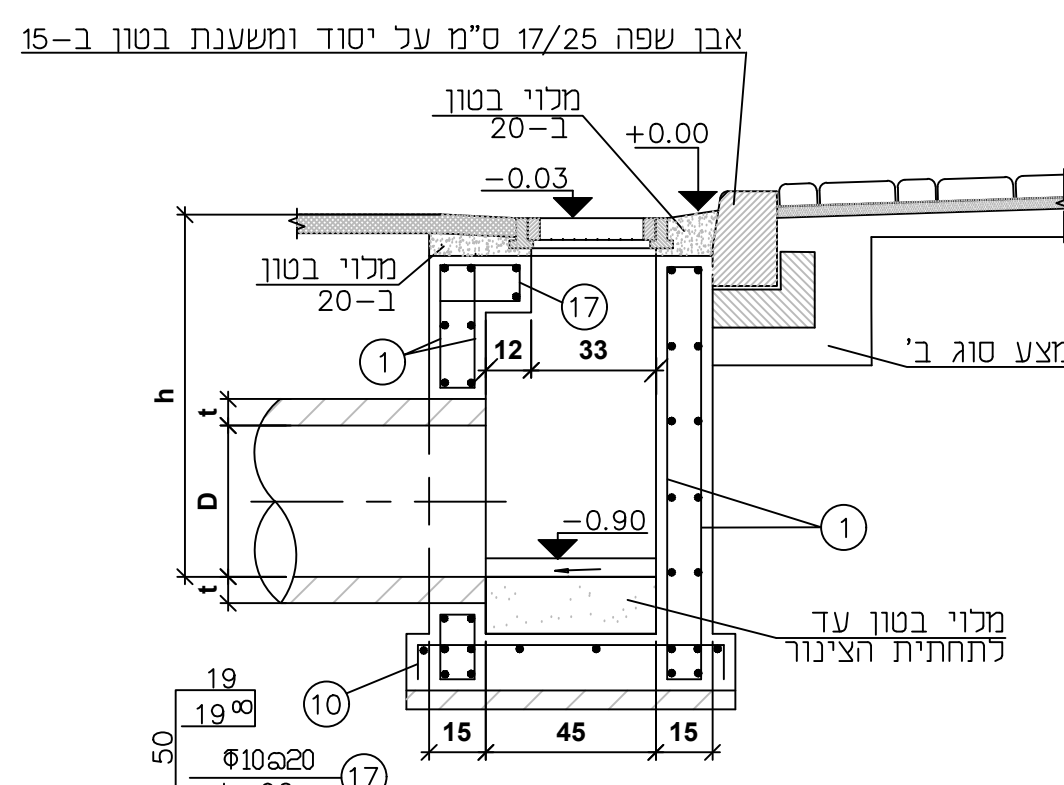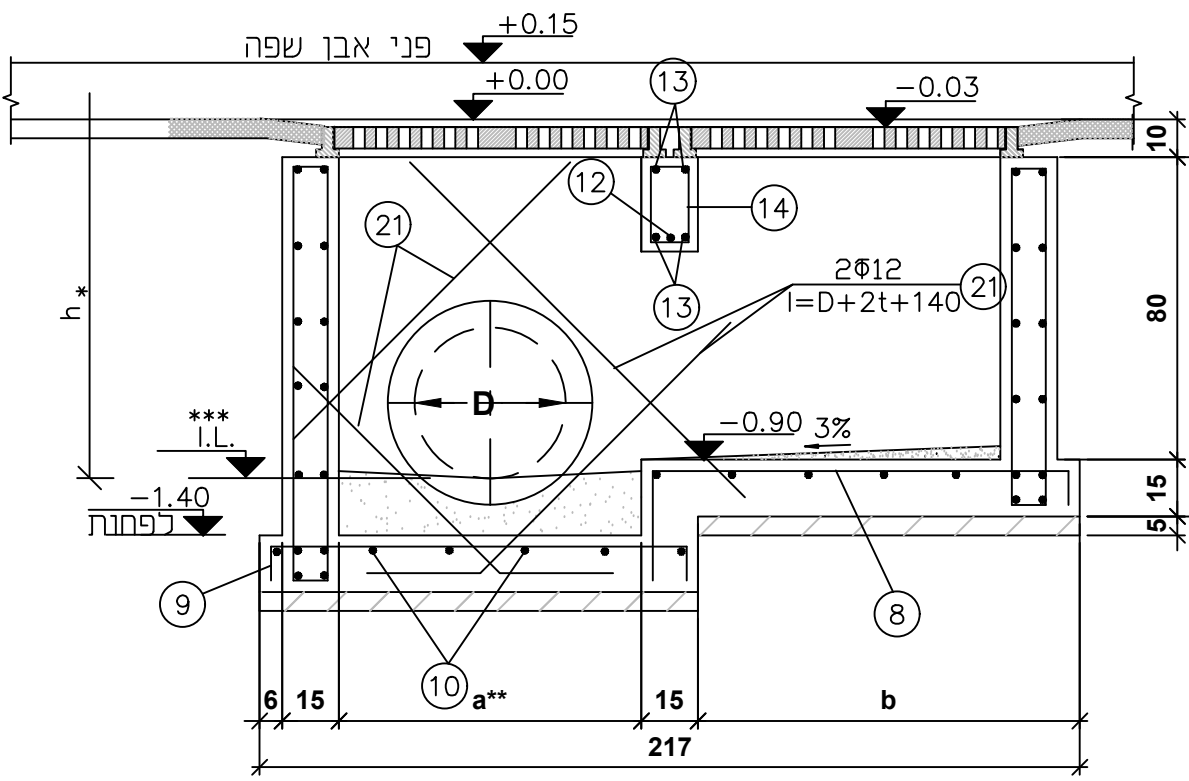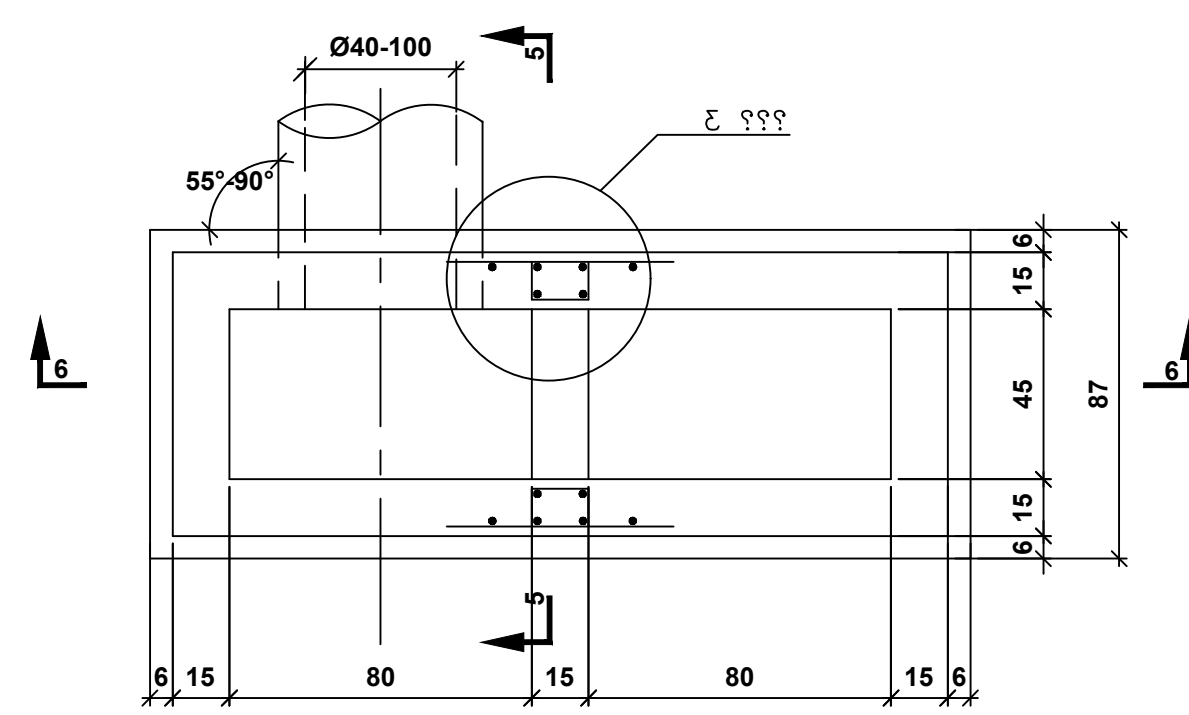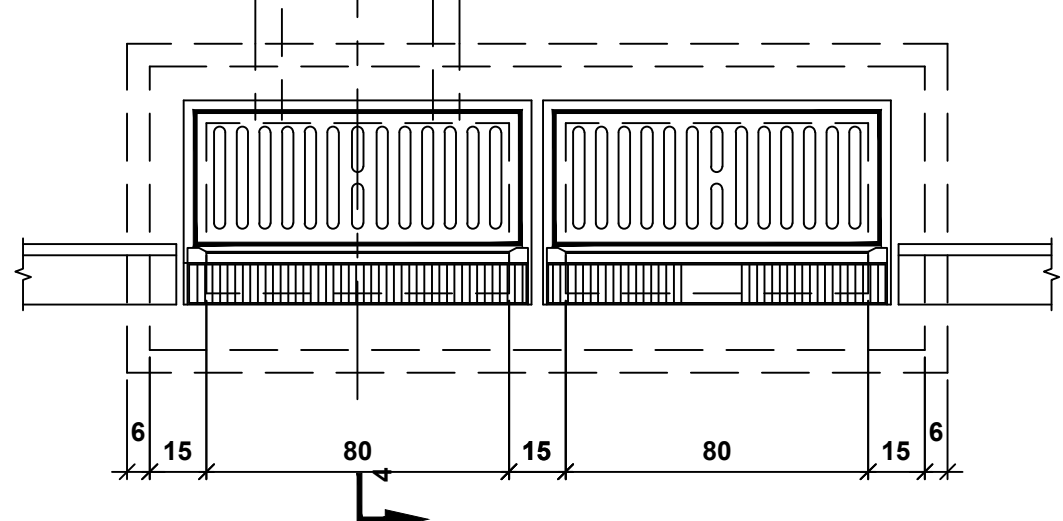


חתך 4-4
קנ"מ 1:20

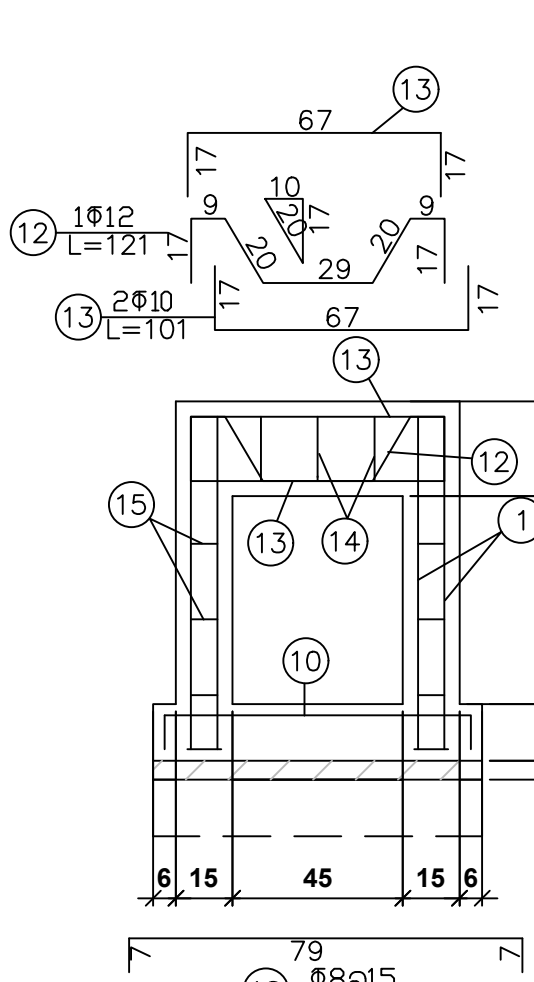


חתך 5-5
קנ"מ 1:20

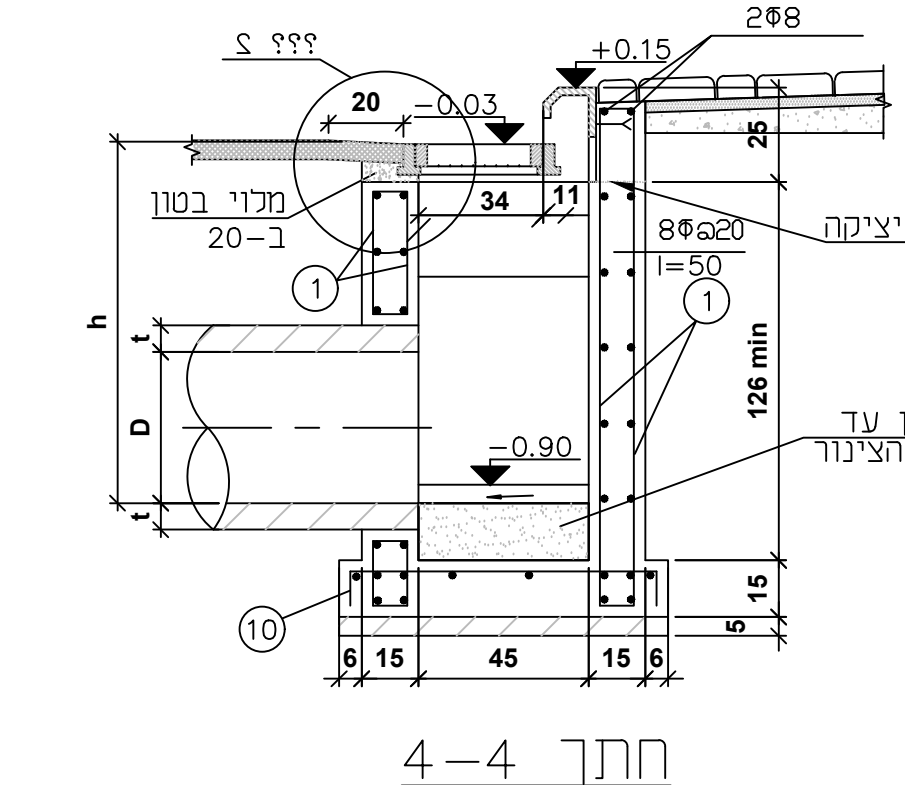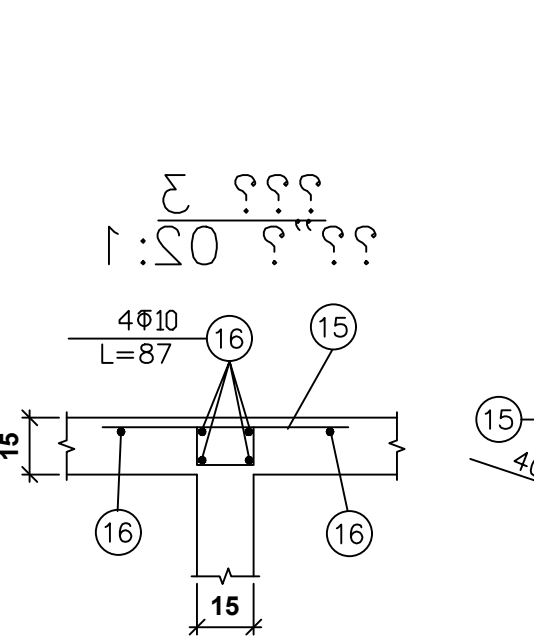


חתך 4-4
קנ"מ 1:20

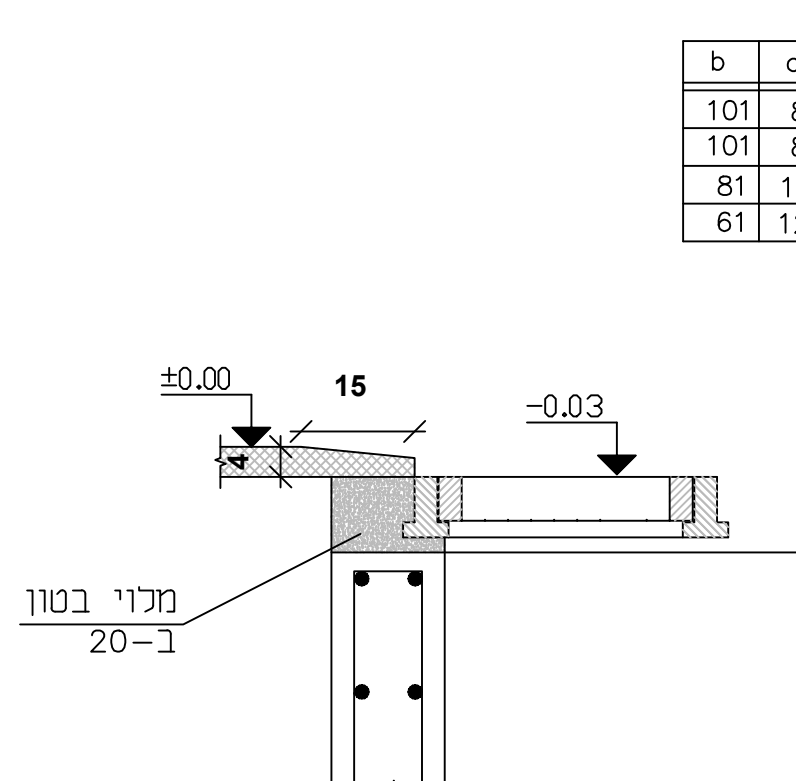


פרט 2
אספלט שקט
קנ"מ 1:10

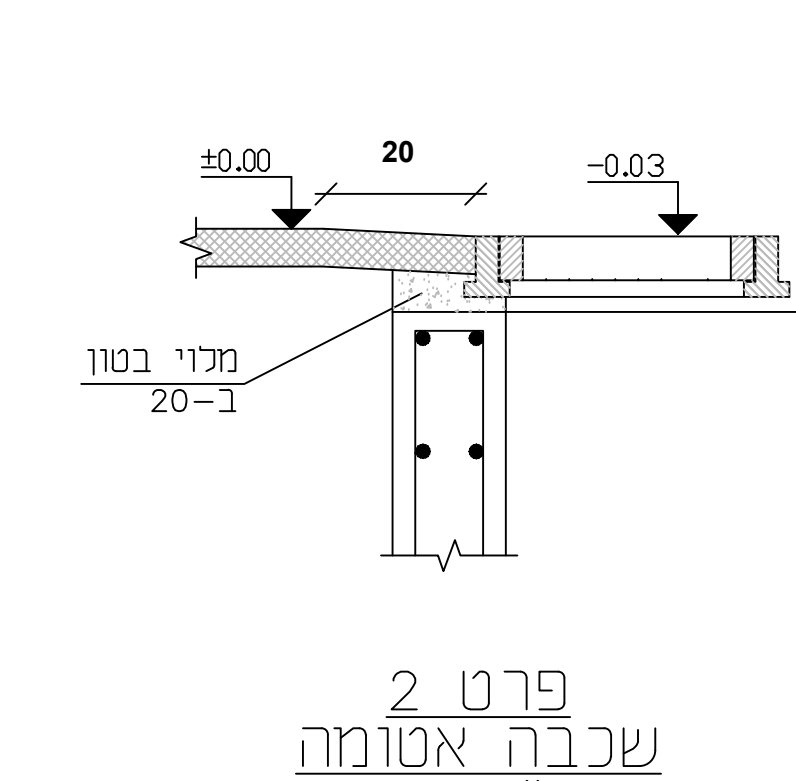


פרט 2
שכבה אטומה
קנ"מ 1:10

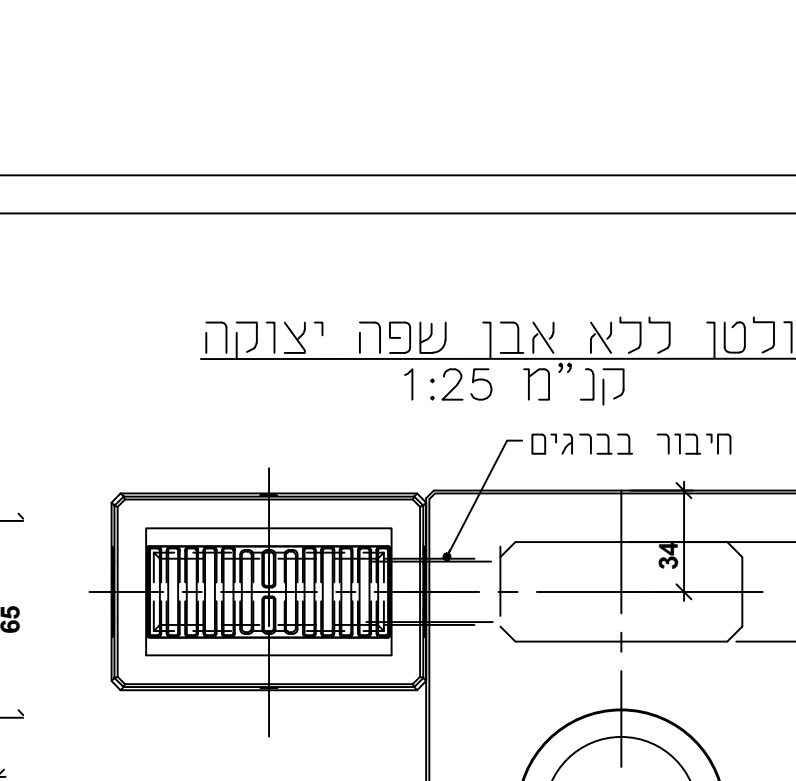

קולט עם אבן שפה יאוקה
קנ"מ 1:25

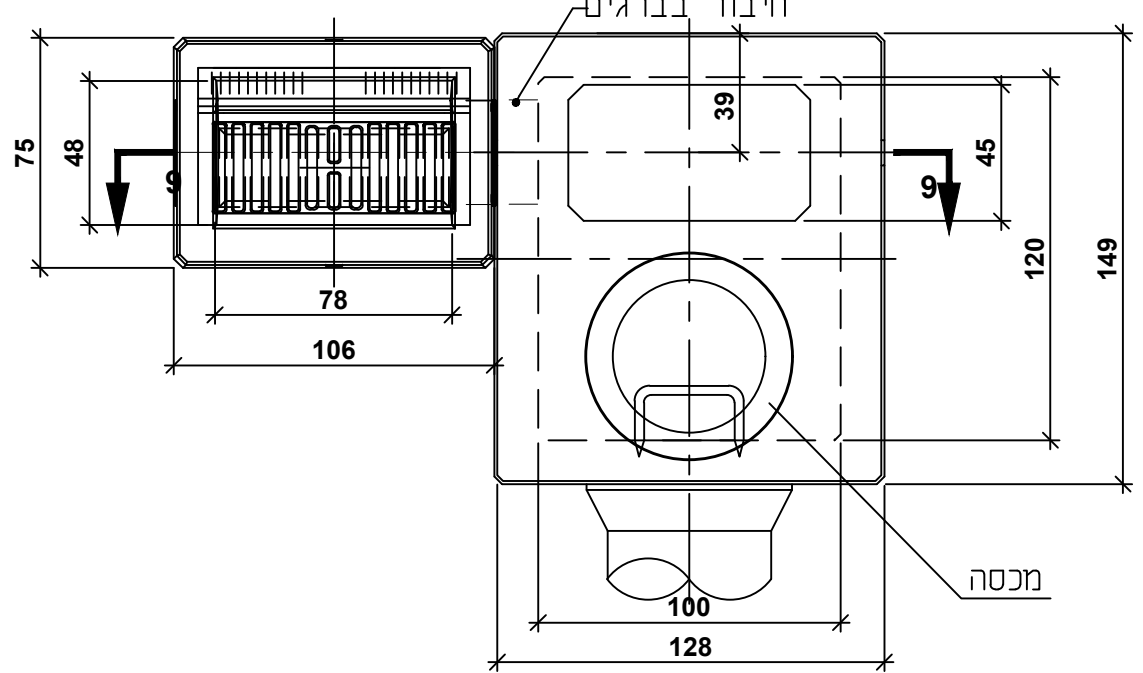


קולט כלא אבן שפה יאוקה
קנ"מ 1:25

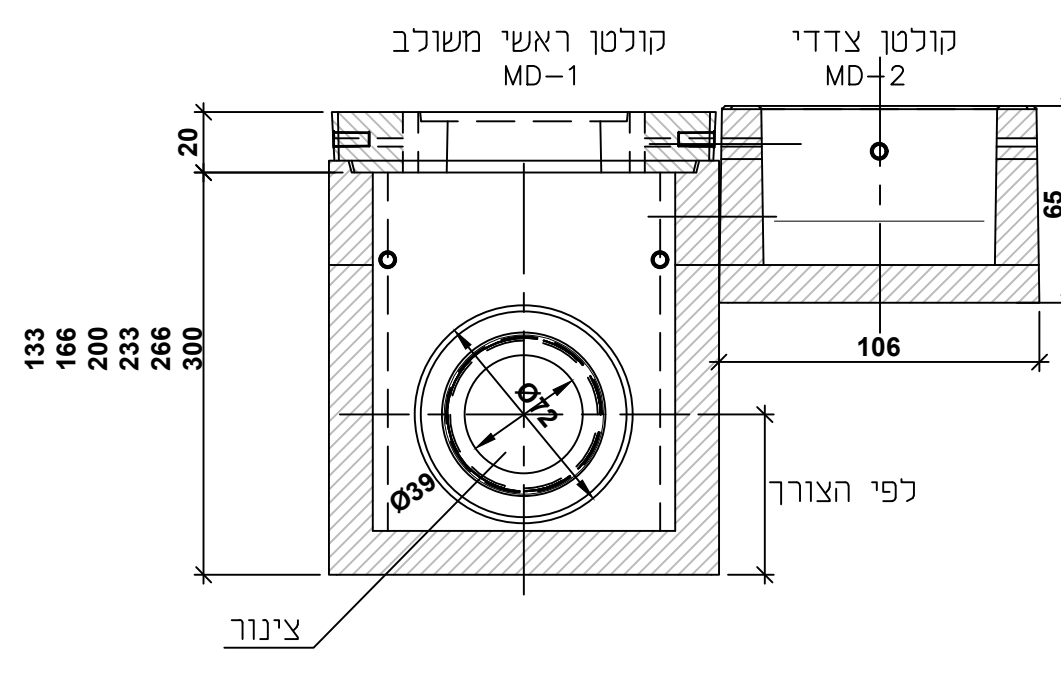


פרט 1
קנ"מ 1:30

קנ"מ 1:30

חתך 6-6
קנ"מ 1:10


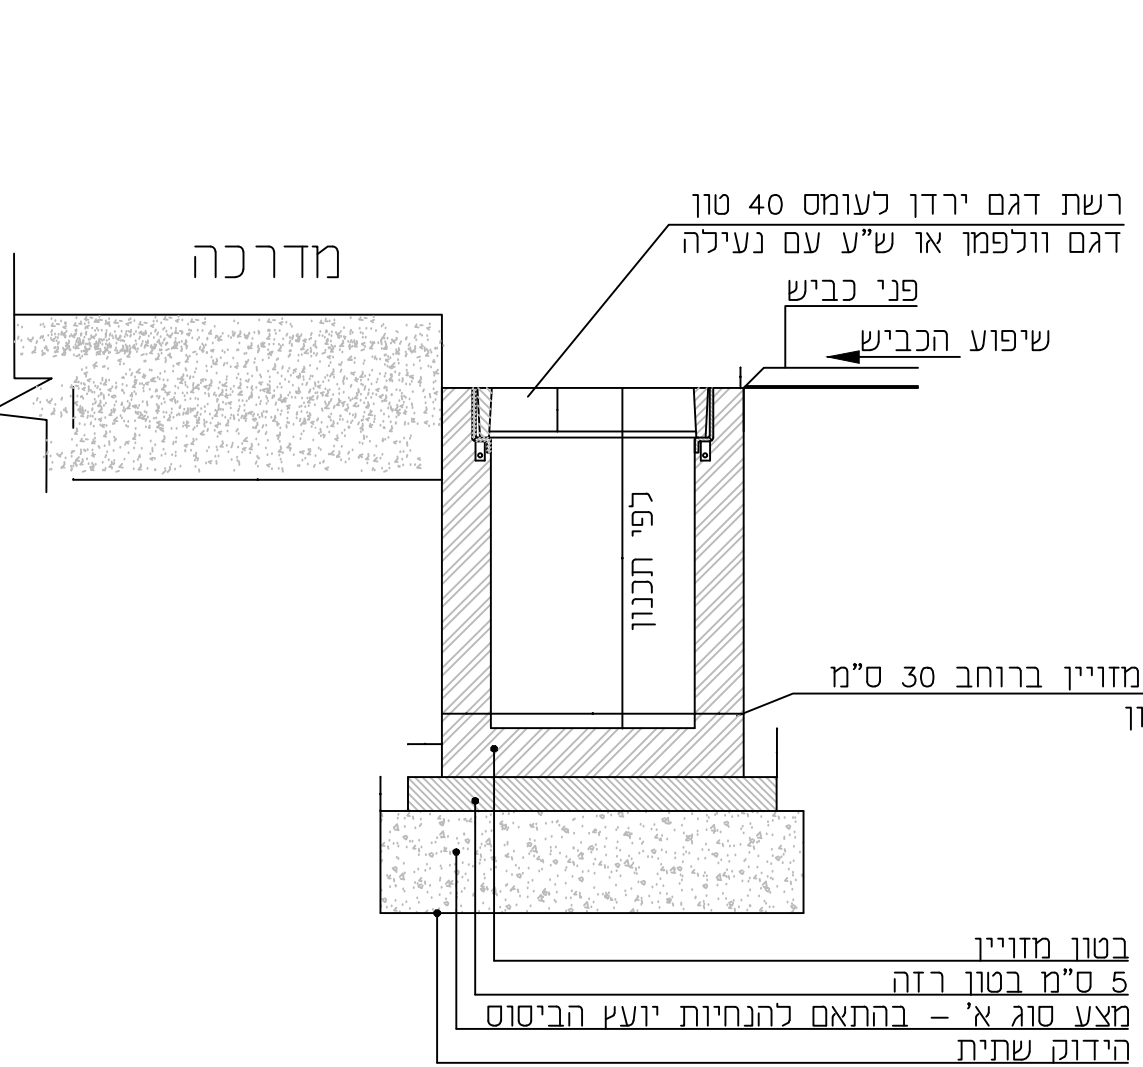


מבט על
קנ"מ 1:50


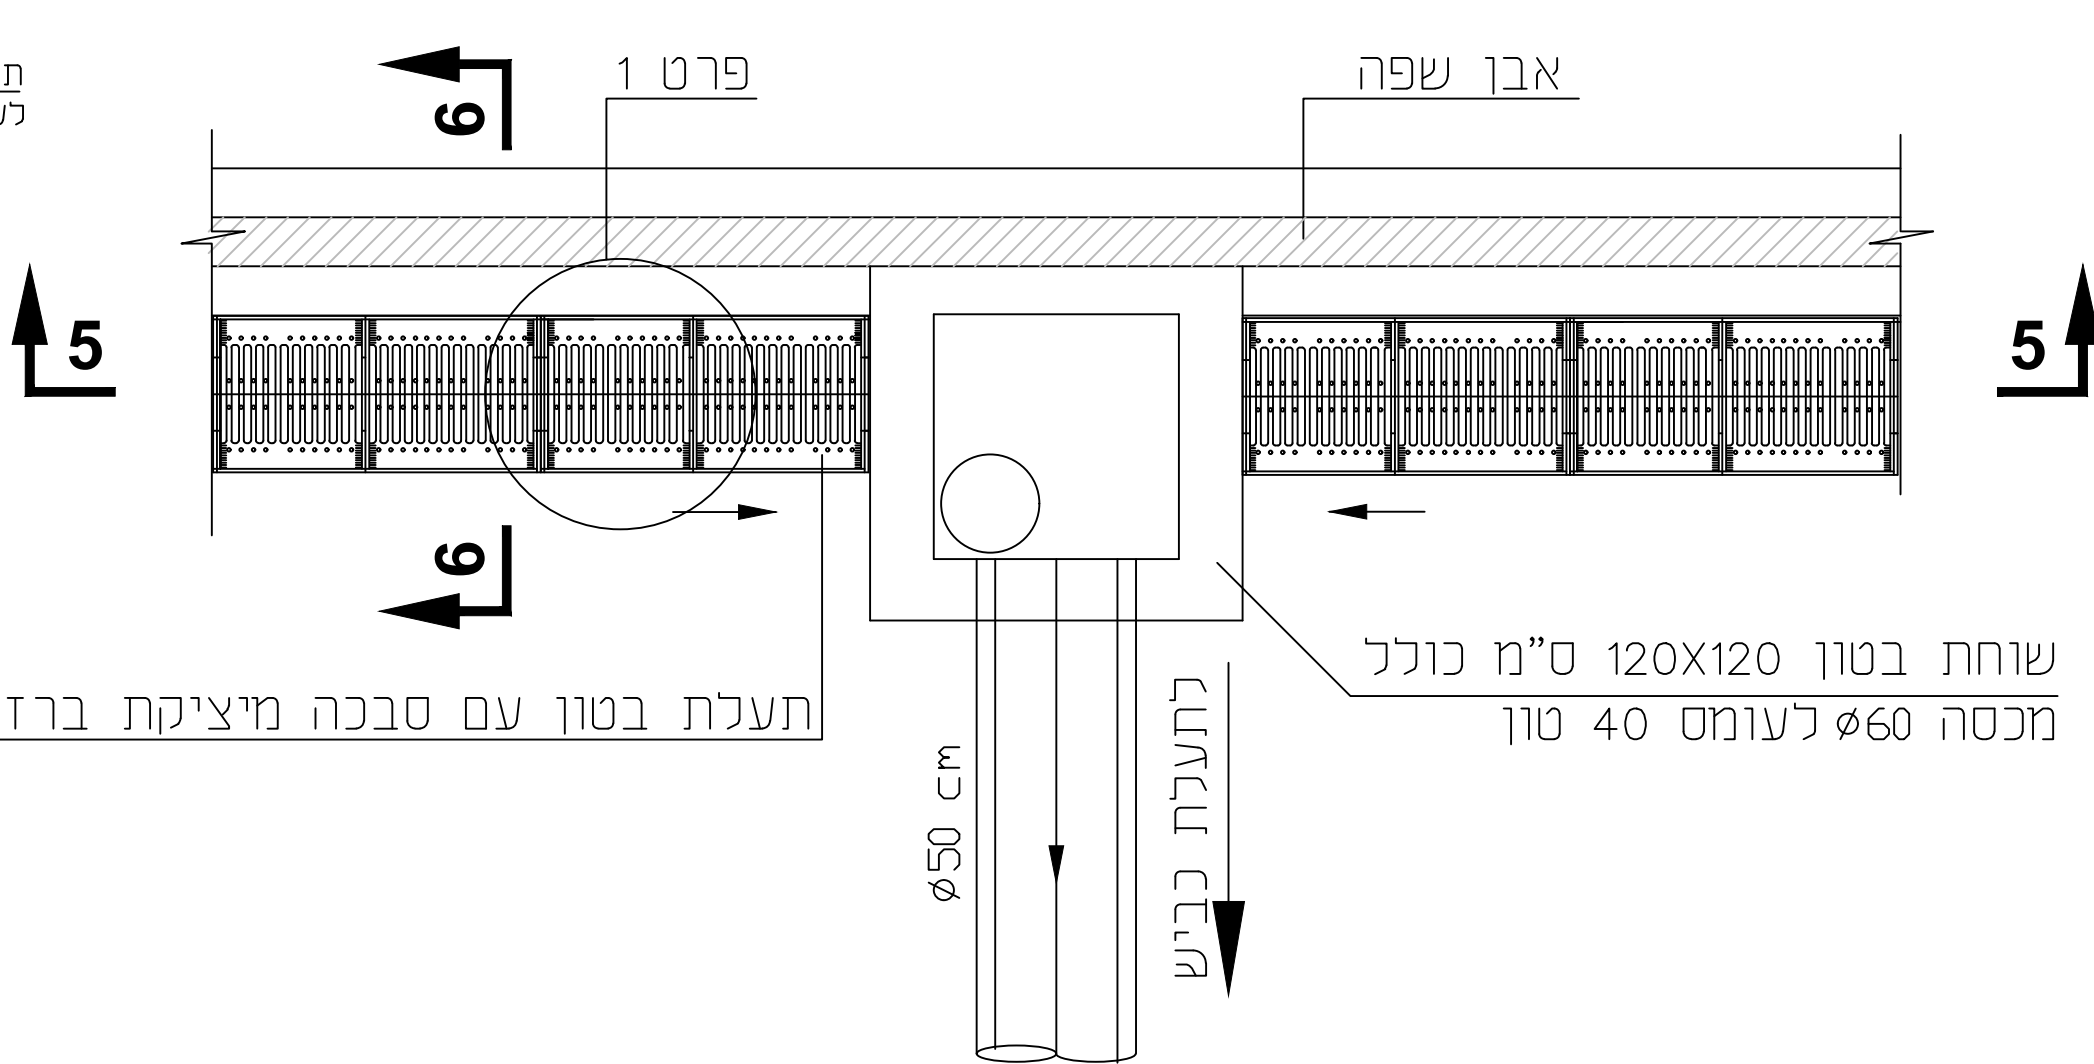


שוחת בסון 120x120 ס"מ כולל
מנסה 60 לעומס 40 סון

תא קליטה ותא בקורת

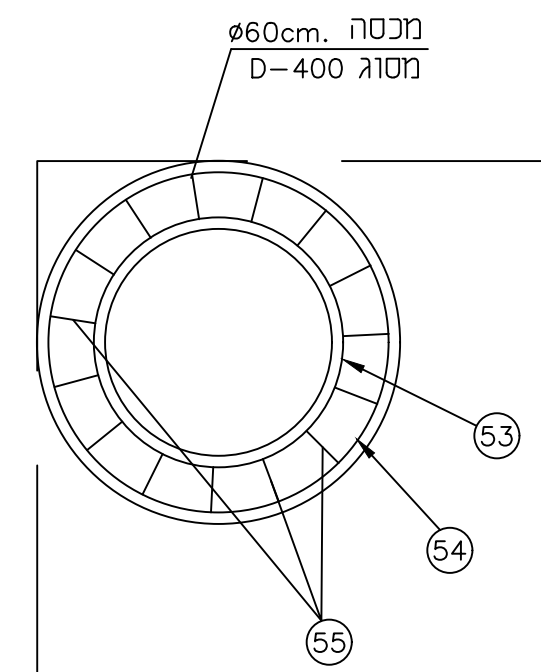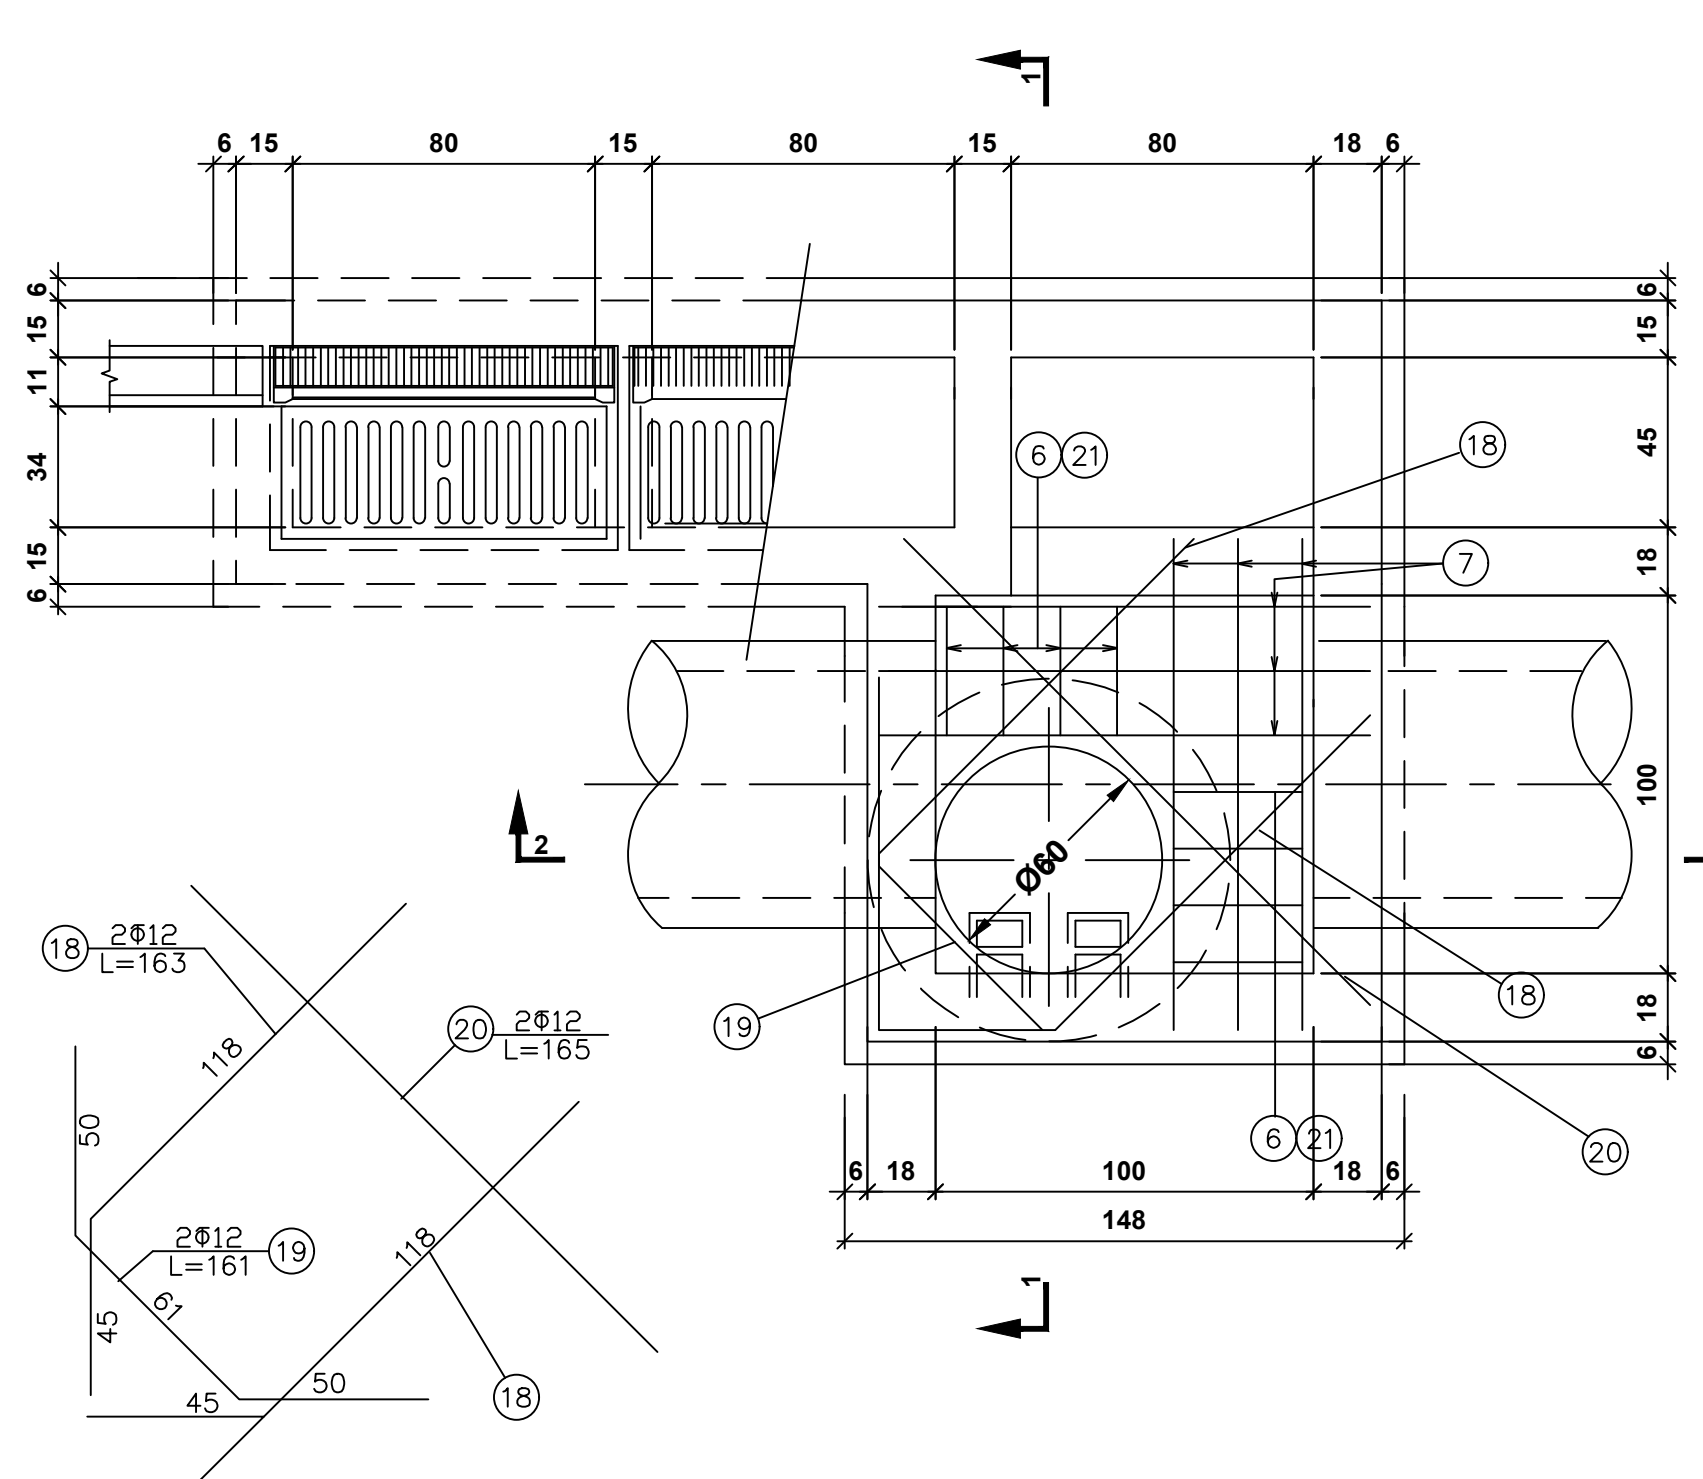


קנ"מ 1:20

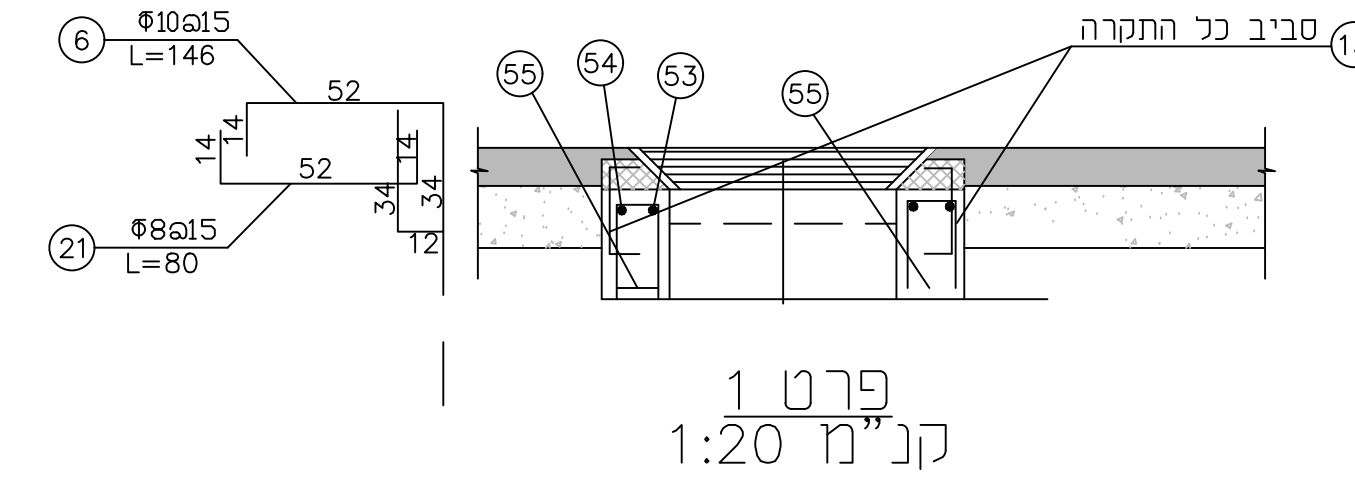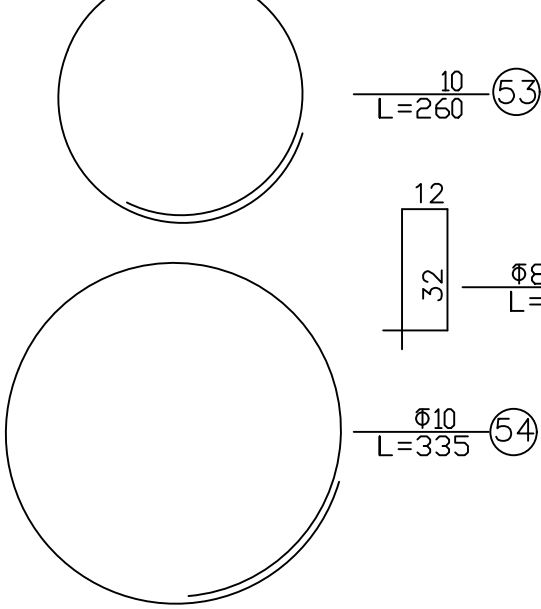

ה=הפרש בין פני אספלט לצינור יציאה
מדידה a מחומסת לצינור שנכנס בזווית של
55-90
כנסייה בזווית שונה - יש לבנות לפי מידות
פנים המצויינות בתנוחה או בכתב הכשיות
ל.ל. לפי תכנית ותחכים
כל הבטנים יהיו מסוג ב-30

הערות

- כל המידות בס"מ, מפלסים ב-מ',
אם לא צויין אחרת.
- צנור הבטון יהיה צינור אטום.
- סוג צנור הבטון/בטון/מזוין דרג 5
לפי ת"י 27.
- פרטי מתקני הניקוז ראה תוכנית קונסטרוקציה
- ביצוע צנור הניקוז יהיה בהתאם לתוכנית
שלבי ביצוע.
- סוג הבטון ב-30.
- יציאות חגורות ומצוות דיפון קשיח ממולאת
בטון יבוצע מכל תפסנות בקוים ישרים או
מעוגלים ע"פ תכנית ללא שבירים ופינות
תוך הקפדה לסמוך מדויק בקשתות.
- גובה קולטנים יהיה 4 ס"מ מגובה אספלט סופי
- גובה מכסה יהיה בהתאם
לרום אספלט/פיתוח סופי
- מכסים יהיו מסוג יצקת בהתאם לעומסים
על פי תקן ישראל מס 489.
- מידות סופיות של מתקני בטון ראה
תוכנית קונסטרוקציה
- הצינור יינתן על גבי מצע חוד מצומט 8%
בעובי 30 ס"מ מהודק לרמת צפיפות
modified AASHTO 100%
- המילוי סביב הצינור ועד 30 מעל קודקוד
בטון מחמת במשעות או מחמת בסולרם הכבש;
מילוי מצעים מהודק בבקרה מלאה כאשר רוחב
הכבישה המינימלי הוא 2.50 מ'. אם לא ניתן
לכצע הדוק מבוקר, יש לכצע מילוי בחור מצומט
8% או CLSM עד מבנה כביש.
בשטח פתוח:
חול בסיוג A3 מההודק לרמת צפיפות 100%
modified AASHTO כשכבות של 20 ס"מ.

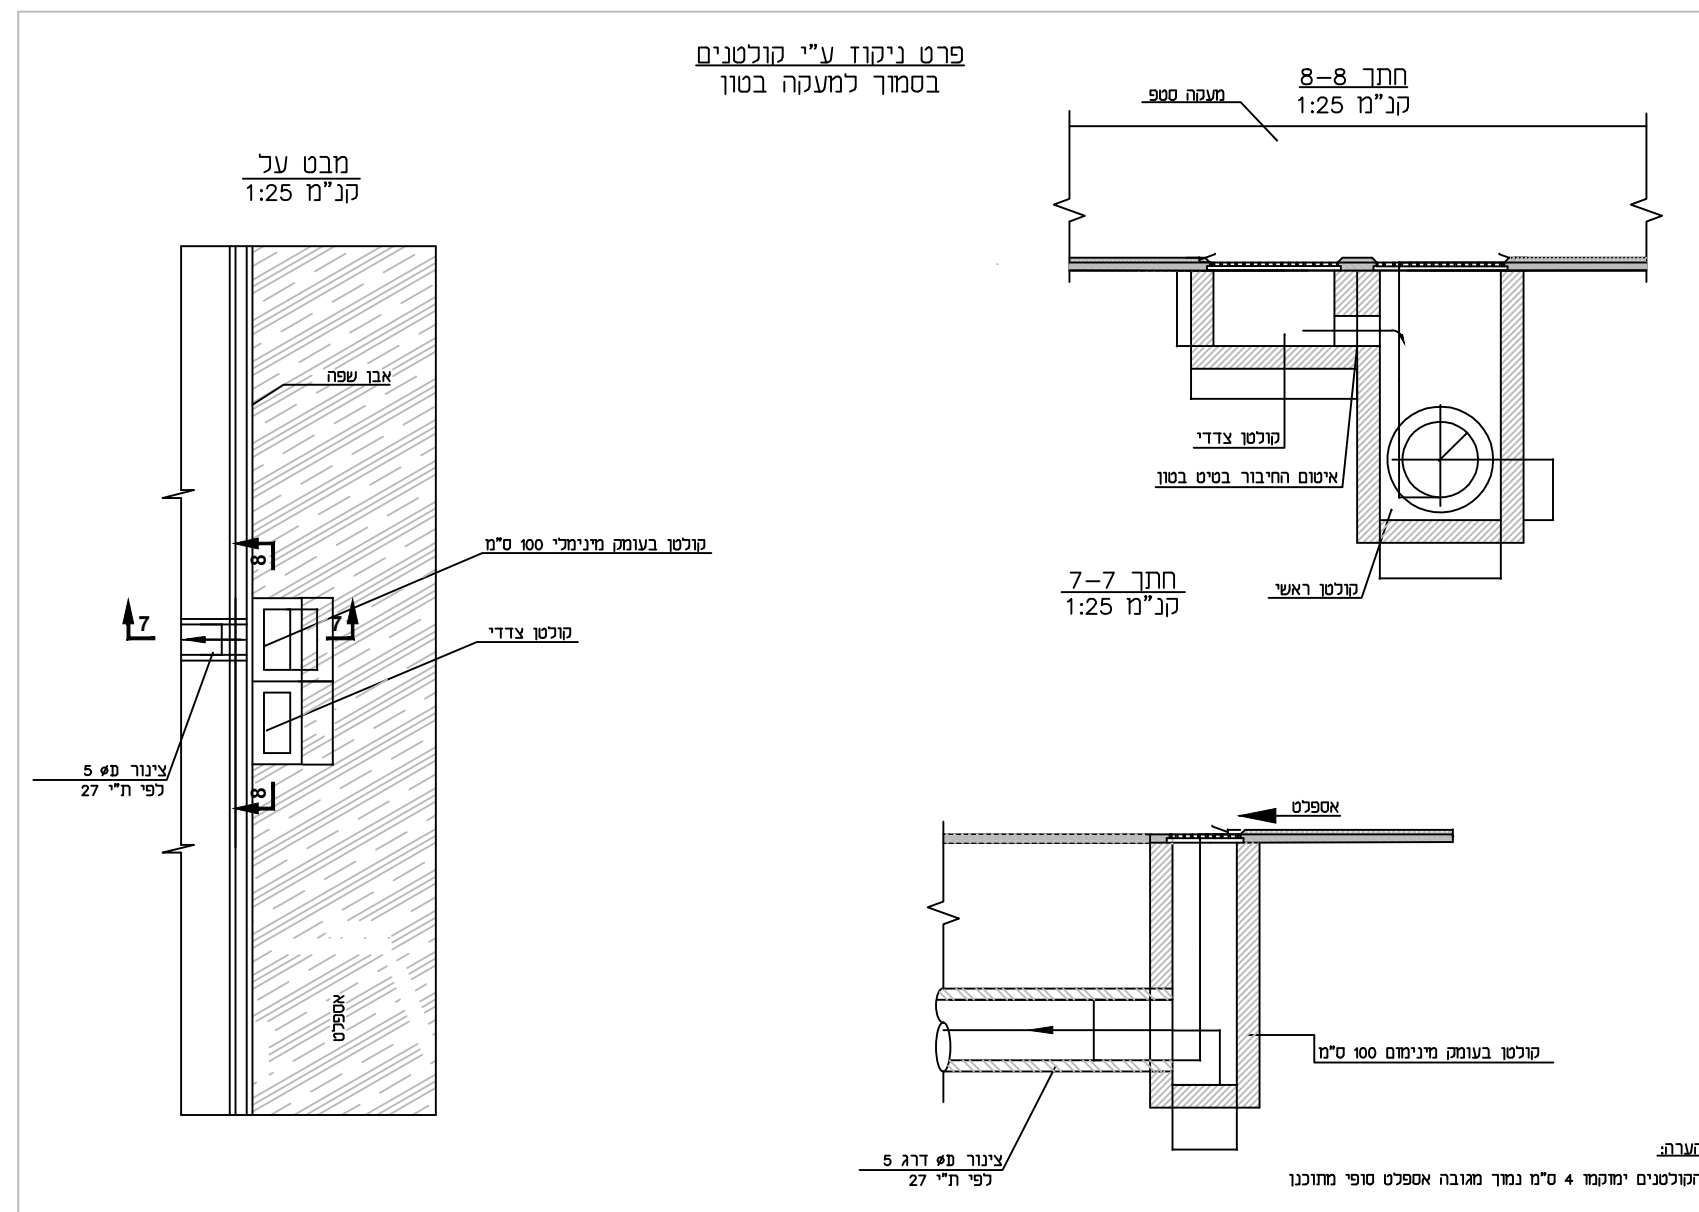

מדידה

מדידה