הקבלן אחראי לתאום התידרות.
אין לקבוע גדלים ע"י מדידה בתכנית.
על כל אי התאמה על הקבלן להודיע למתכנן.

הערות:

מספר	תאריך	תפוצה	מהות	מבצע	בדק	אישר

מס'	תאריך	שינויים	תכנן ע"י	עדן	משה	ביקר

מתודרה

⑤

○ לציון ○ לאישור ○ למכרז ○ לביצוע

מפתח גיליונות :

שם המזמין :
מועצה אזורית דבולון

שם הפרויקט :
נגישות לגנים ובית ספר יסודי

שם התכנית :
חתכים לאורך
ציריים 1, 2, 21

מספר תכנית :
- 3001

קנה מידה : 1:1000	**תאריך מתודרה ראשונה :** 03/09/2019
עדכ :	**בפר :** רביע עמייה
מרפס : רביע עמייה	**אישר :** רביע עמייה
שם הקובץ : ACE-HW-3001-DD-00.dwg	
תאריך הדפסה : 30/11/2019	
הוכנו :	

A.C.ENGINEERING
עמרה הנדסה אזרחית
שרותי תכנון הנדסה אזרחית
Ayala12.12@hotmail.com
054-3200-420 נייד
04-9064944 טלפון
A.C.
עמרה הנדסה אזרחית
תכנון מבנים תחבורה ותשתית

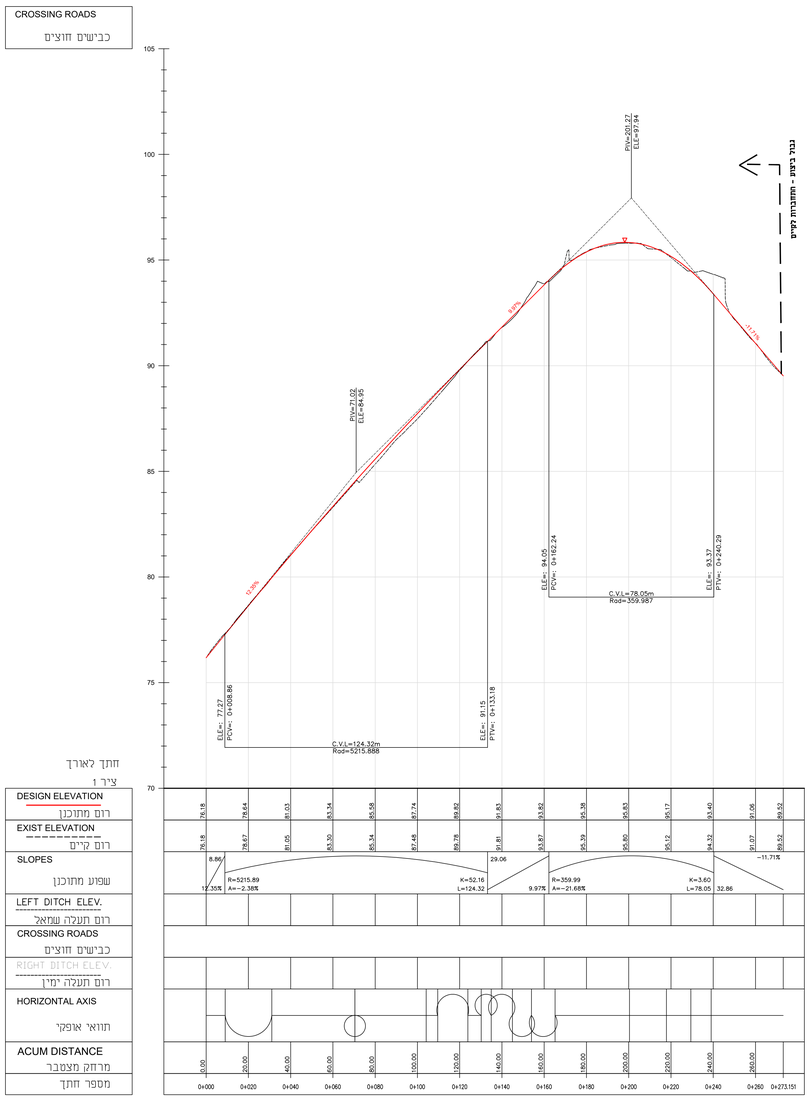

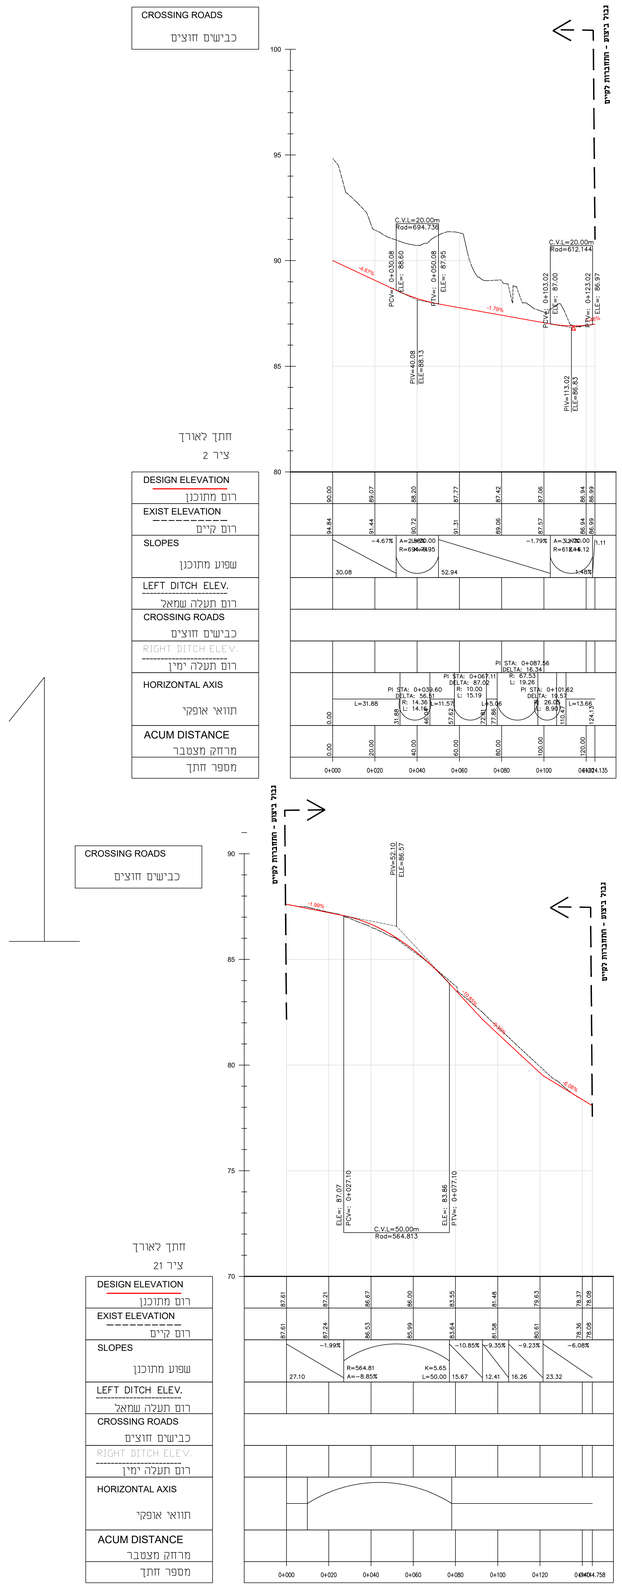

Scale 1000:1

Meter 20 0 20 40 60 80 100 Meter