הקבלן אחראי למשוש המדויק.
אין לבצע נזילים ע"י פריצה בתכנית.
על כל אי התאמה מול הקבלן למודיע המתכנן.

הערות:

מס'	תאריך	הערה	נכון	לביצוע	לא נכון

מס'	תאריך	שינויים	חתימת עורך	חתימת מ.ק.

מהדורות

○ לאישור ○ לתיאום ○ לביצוע

מפת עליונות:

שם המפה: מועצה אזורית דבוכוו

שם הפרויקט: הנגשת גנים ובית ספר יסודי

שם המתכנן: חתכים לרחוב ציר 2

מספר תכנית: 4002 -

קנ"מ מקורי: 1:100	**תאריך מקורי:** 10/08/2016		
עדי:	**גוף** רובע עדי"ה		
מרחב רובע עדי"ה	**איש** רובע עדי"ה		

שם הקובץ: ACE-HR-4000-00-00.dwg

תאריך הדפסה: 20/11/2019

המתכנן:
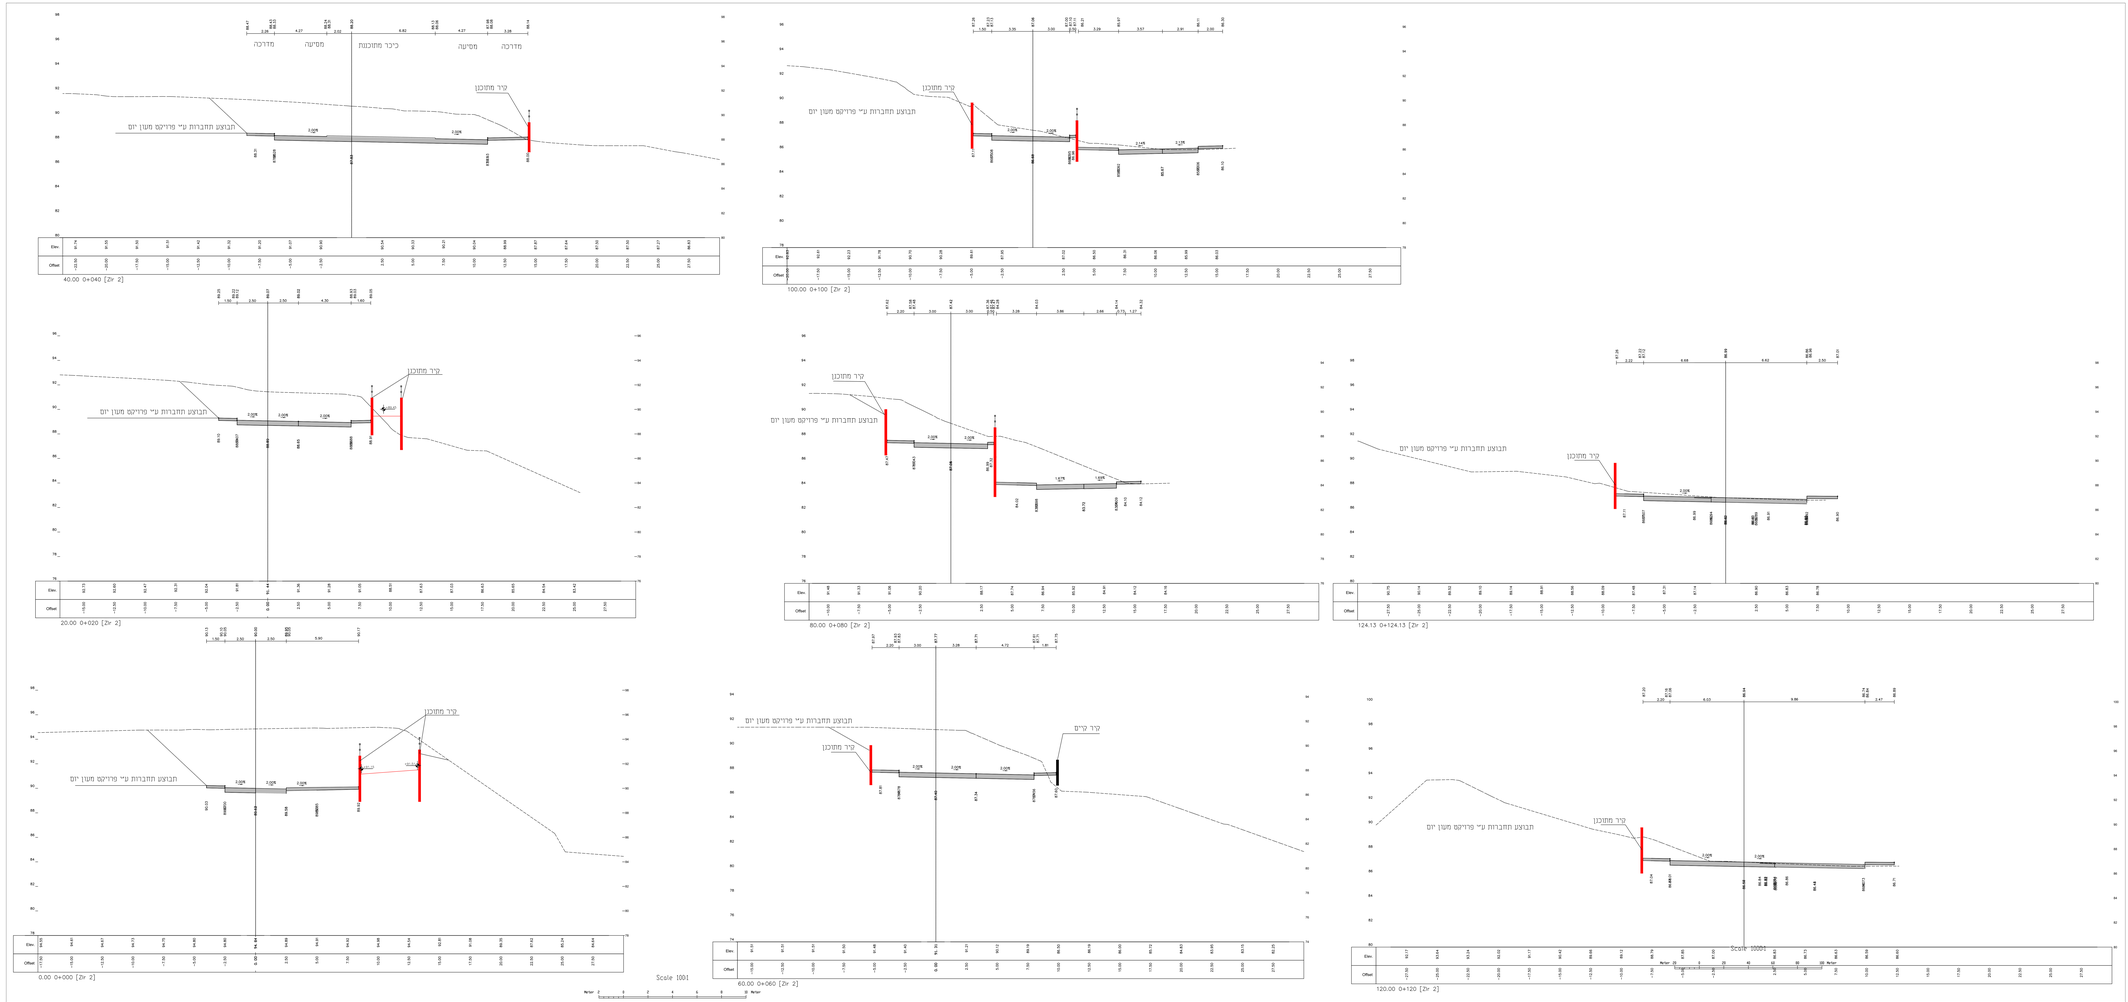
A.C.ENGINEERING
מהנדסים ויועצים בע"מ
ת.ד. 1 מיקוד 4290000 רמת הדר
Email: info@acengineering.co.il
רח' הרב קוק 1 רמת הדר
טל: 09-8350400 פקס: 09-8350401
אבנרי מנהל אדריכל
מנהל פרויקט: מיכאל רובין