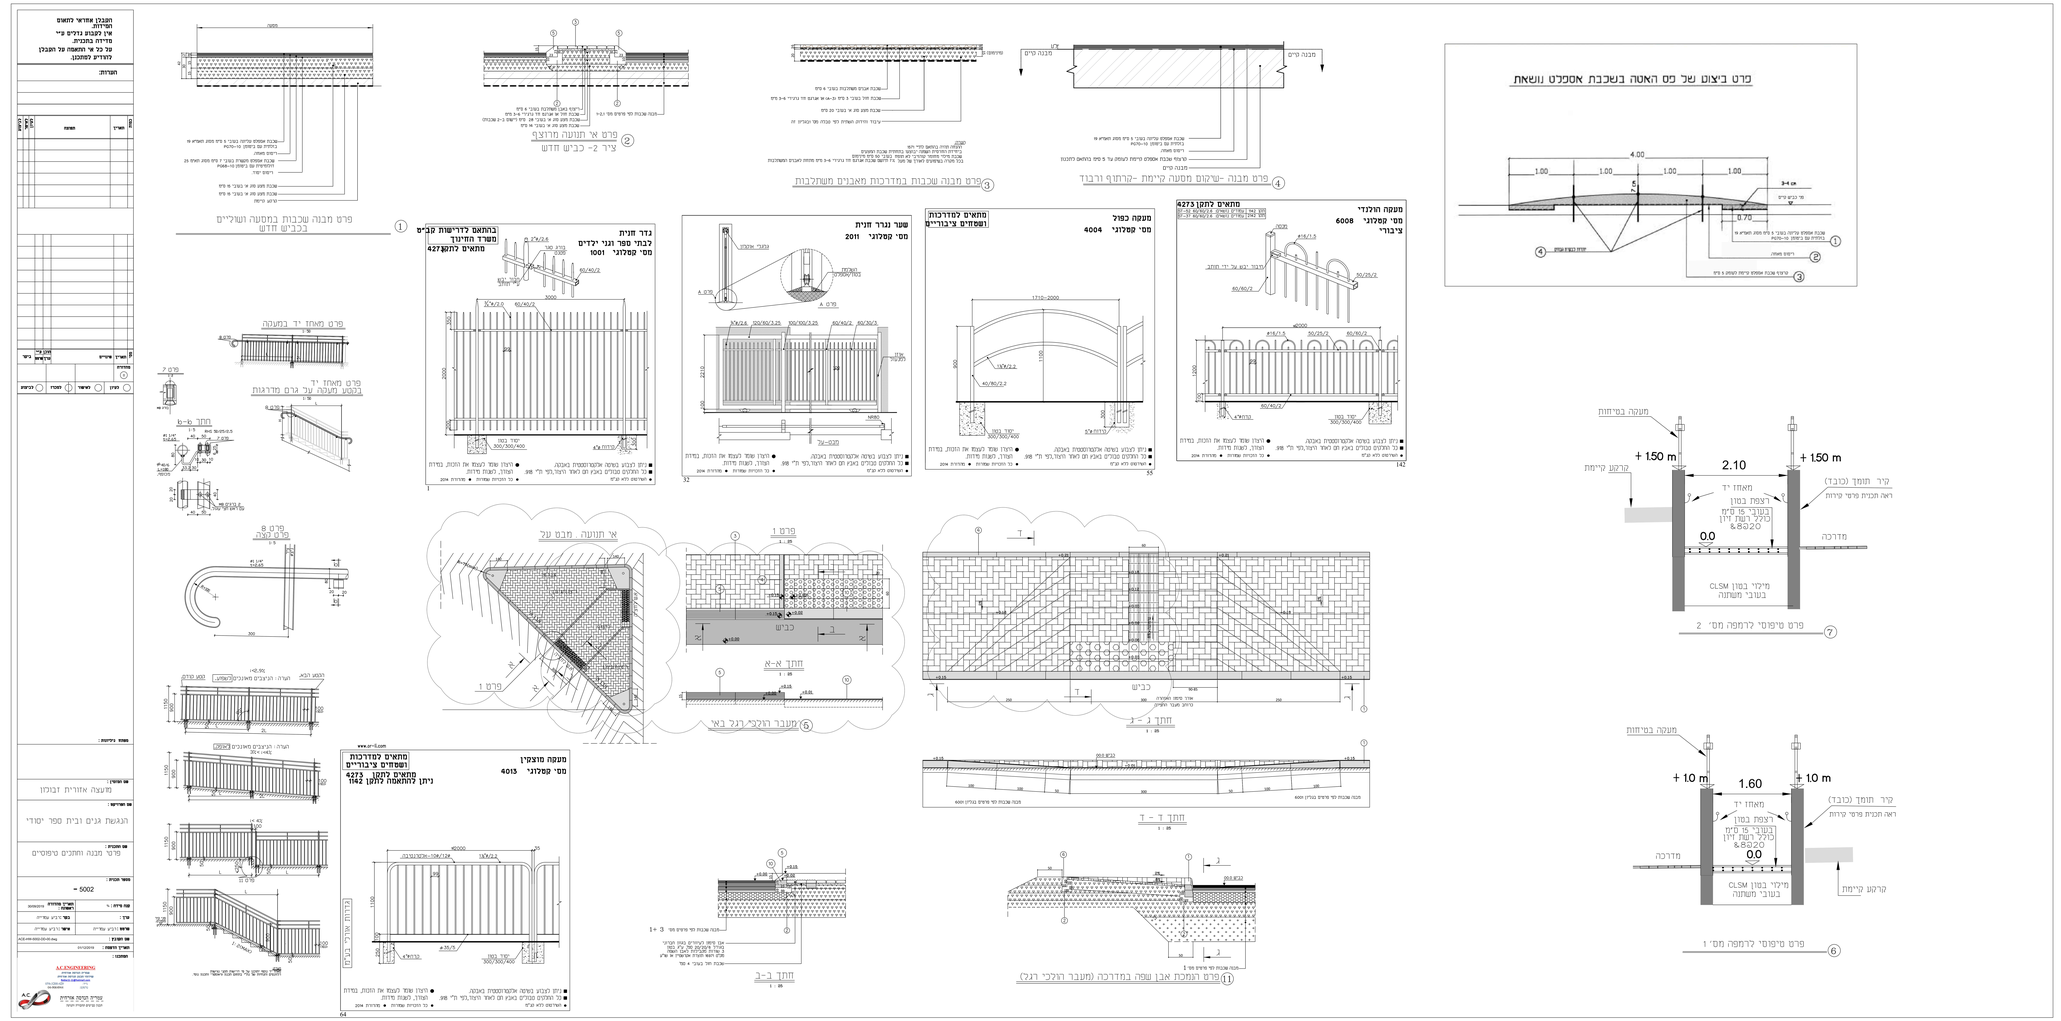
פרט ביצוע של פס האטה בשכבת אספלט נושאת
4.00
1.00
1.00
1.00
1.00
0.70
3-4 cm
מדרכה
מעקה בטיחות
+ 1.50 m
2.10
+ 1.50 m
קיר תומך (כובד)
ראה תכנית פרטי קירות
מאחז יד
רצפת בטון
בעובי מ מ"מ
כולל רשת זיון
&8@20
0.0
מדרכה
מילוי בטון CLSM
בעובי משתנה
קרקע קיימת
פרט טיפוסי לרמפה מס' 2
מעקה בטיחות
+ 1.0 m
1.60
+ 1.0 m
קיר תומך (כובד)
ראה תכנית פרטי קירות
מאחז יד
רצפת בטון
בעובי מ מ"מ
כולל רשת זיון
&8@20
0.0
מדרכה
מילוי בטון CLSM
בעובי משתנה
קרקע קיימת
פרט טיפוסי לרמפה מס' 1
מבנה טרם
מבנה טרם
מבנה אספלט עליון בעובי 5 מ"מ מסוג המריא מ
בחיפוי עם נ"מסוג מו-מלט
רישום מאחז
מרפד אבנת אספלט ריסוס לעומק 5 מ"מ
פרט מבנה שכבות בחתכרות מאבנים משתלבות
מבנה טרם
מבנה טרם
מבנה אספלט עליון בעובי 5 מ"מ מסוג המריא מ
בחיפוי עם נ"מסוג מו-מלט
רישום מאחז
מרפד אבנת אספלט ריסוס לעומק 5 מ"מ
פרט מבנה שכבות בחתכרות מאבנים משתלבות
פרט מבנה שכבות במסעה ושוליים בכביש חדש
פרט א' תנועה מרוכזת
ציר 2- כביש חדש
מעקה הורנדי
מס' קטלוגי 6008
ציבורי
מחאים לתקן 4273
מעקה כפול
מס' קטלוגי 4004
מחאים למדרכות
ושמחים ציבוריים
שער נגרר חנית
מס' קטלוגי 2011
בחתאם לדרישות קבלים
משרד החינוך
מחאים לתקן 4273
בדר חנית
לבתי ספר וגני ילדים
מס' קטלוגי 1001
פרט מאחז יד במעלה
פרט מאחז יד
בקטע מעלה על גרם מדרגות
חתך מ-מ
פרט 8
פרט לולאה
אי תנועה. מבט על
פרט 1
כביש
חתך א-א
מעבר הולכי רגל באי
כביש
חתך ג - ג
חתך ד - ד
מעקה מוצקין
מס' קטלוגי 4013
מחאים למדרכות
ושמחים ציבוריים
מחאים לתקן 4273
ניתן להתאמה לתקן 1142
חתך ב-ב
פרט המעבר אבן שפה במדרכה (מעבר הולכי רגל)
www.ac-i.com
מזעצה אזורית דבוכון
הנגשת גנים ובית ספר יסודי
פרט מבנה וחתכים טיפוסים
AC ENGINEERING