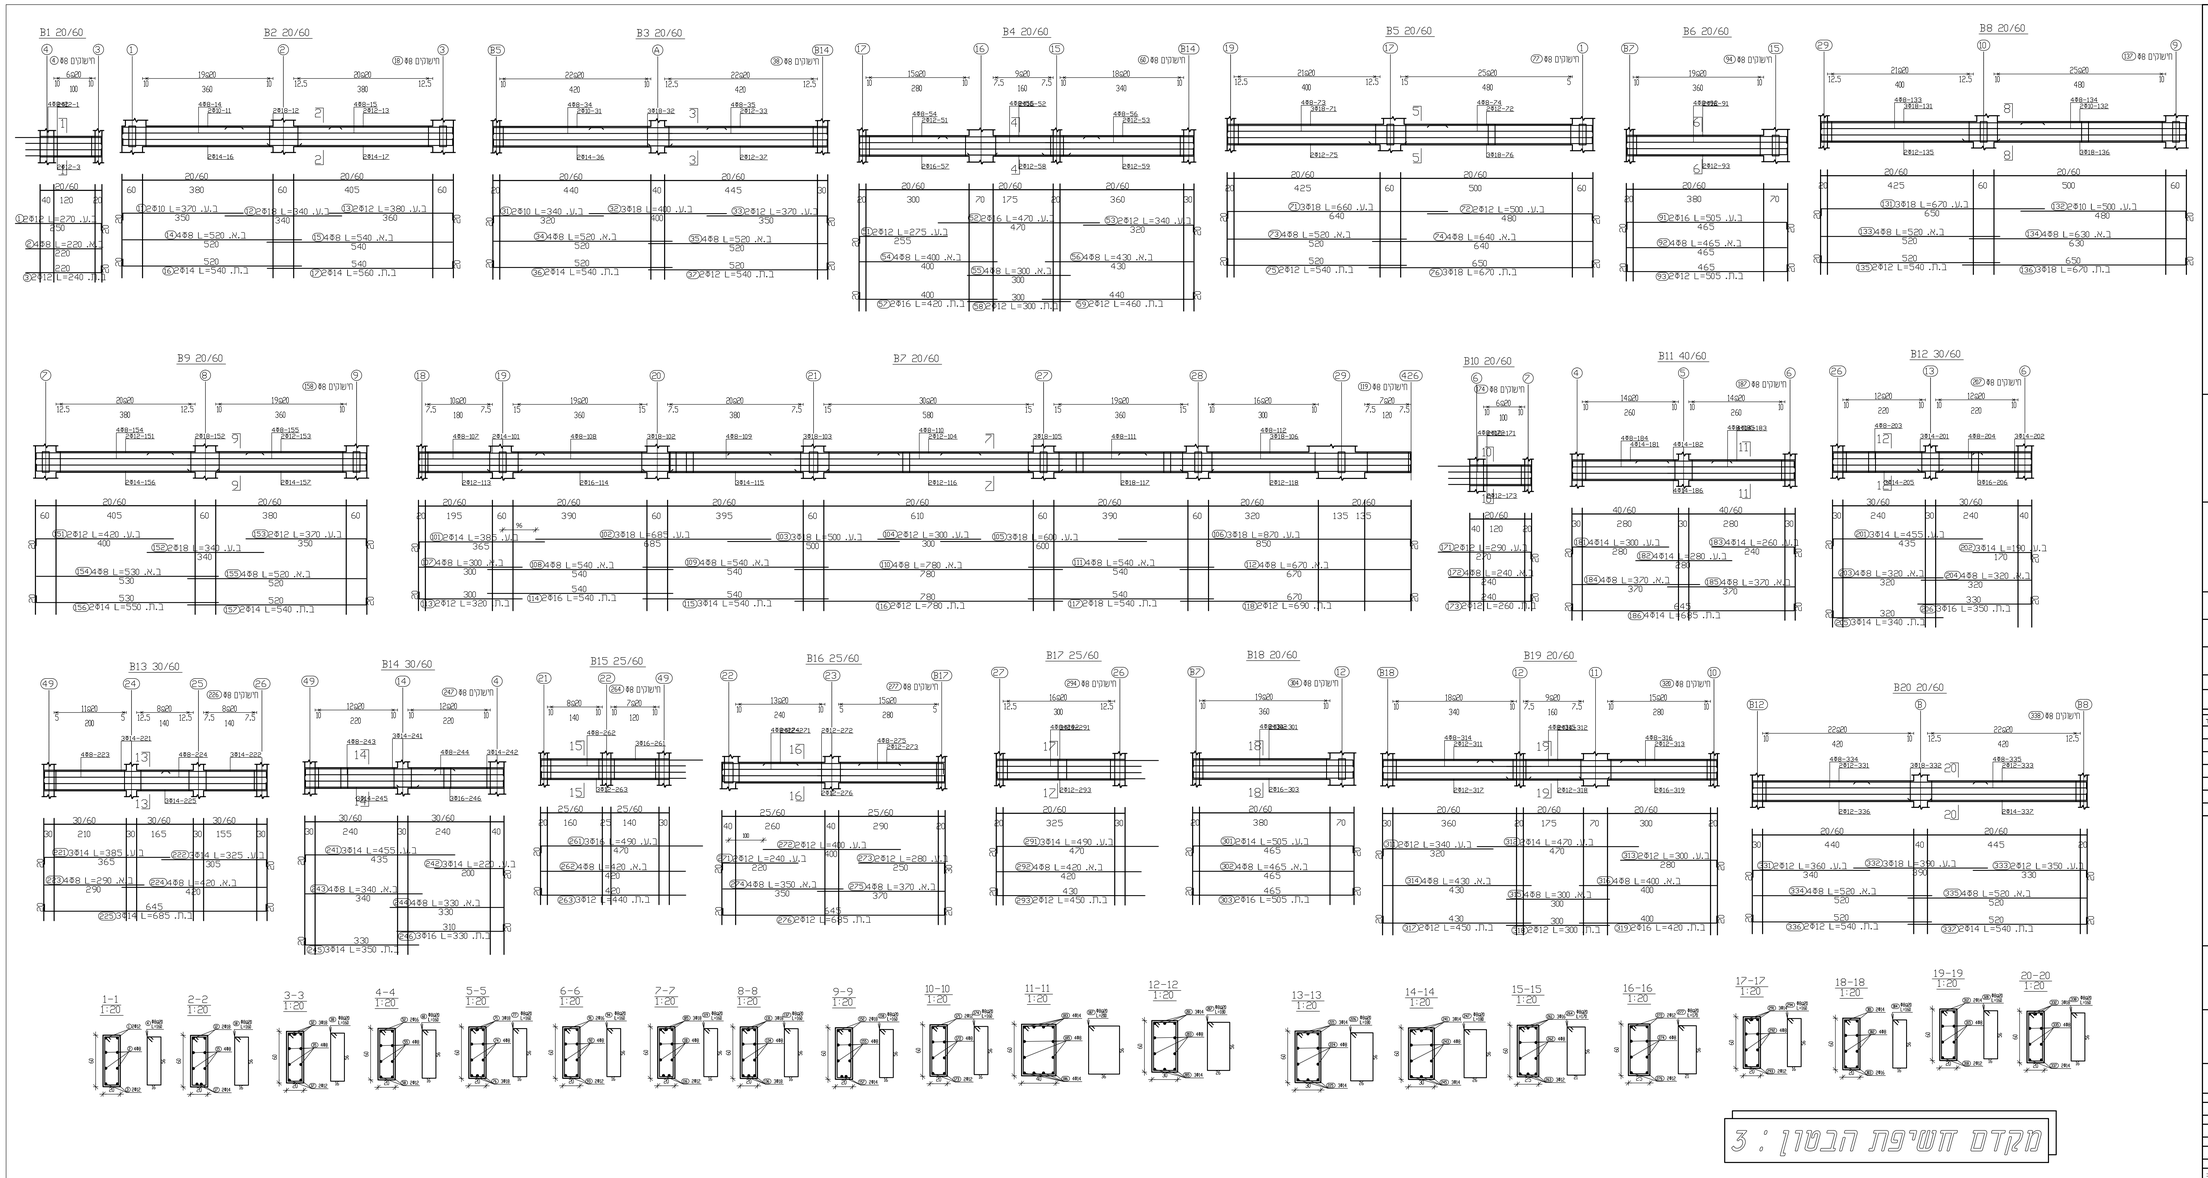

הערות:-

1) סוג הבטון B-30.
2) ומרקו יהוה מבטון איטום 60/30/25 .
3) יש לתקן אישור המודדים האחראי קפי הגיבשא.

אדריכלות :
אבו רומי אדריכלים
מהנדסים ויועצים בע"מ
אדריכלות- ביני ערים ותרחים ובנוים
טל : 04-9947402 / 04-9948135
פקס : 04-9948135
סמרה חל"ראשי - מ/ת 55 - מיקוד 30811
E-mail: abu_romi@netvision.net.il
aboromi@netvision.net.il

עקסטרקטיה :
נוף
שירותי הנדסה אזרחית
אנג' חליליה האני
בניין אקסמא - עמוה א
נצרת - הטכנונה המזרחית
ת.ד. 569 יפיע, מיקוד 16965
טל' 04-6460515, פיקס 052-8591649
hani@qe.co.il

אינסטלציה :

חשמל :

איטום אוד :

כעיון	כסברז	לביצוע
	●	

מס'	תאריך עדכון	מהות העדכון	אשר

הערות :

עם הפרויקט :
מעון יום
אבטין

תוכן הגיליון :
קורות קשר

תוכן עבור :
מ.א. זבולון

תאריך : 13/12/2019	מס גליון : **ק-3א**
עדכון :	
שורה אבבריה	
אישר : האני חליליה	
מס עבודה :	
מ"מ : 1:50	חתימה מס'

W:\אבו רומי\אבטין\אבטין\אבטין\אבטין.dwg