

הערות כלליות:

- שובי קירות חוץ יריה 22 ס"מ
- מעטפת הבוין תעמוד בדיישות ת"י 2.1045
- על לקבל אישור המתכנן על סוג הבקבוקים והמוצרים לביצוע לפי החזקת העבודה.
- אין לקחת מידות מהשרטוט.
- על ההבנן המבצע לבדוק את התוכנית והחידוד למתכנן על כל טעיה טעות או אי התאמה במסמך המבצע.
- במקרה של סתירה בין תוכנית אדריכל לבין תוכנית מתקדם יפעל המבנן ע"פ תוכנית האדריכל לאחר שיתקע וקבל אישור מהמתקדם.
- המבנן אחראי לבדיקת המידות והתכנית ולהתאמתן במסמך.
- במידה יש אי התאמה על המבנן להודיע למתכנן או למספח מיד.
- על המבנן להגיש דוגמאות של חומרים מוצרים ופרטים טיפוסיים לאישור המתכנן לפני ייצור או ביצוע או הרבה.
- יש לעיין בפרטים המצורפים ברשימת פרטי הבנוי.
- על ששים לב להודעת פתחי דלתות וטו ליד כל דלת
- כל החלונות במעטפת החיצונית יצוידו ברשת נגד יתושים
- גמר החיתוכת יהיה 50 % חופי אבן סוג ועיבוד האבן לפי בחירת האדריכל
- 50 % צבע אקרילי גמיש על גבי סח' חוץ מזה וסוג לפי בחירת האדריכל

אדריכלות:
אבו רומי אדריכלים
מהנדסים ויועצים בע"מ
אדריכלות- בניו ערים ושרותים הנדסים

טל: 04-9947402 / 04-9948136
פקס: 04-9948135

סמלה "רח" ראשי - 55 /1/ת - מיקוד 30811
E-mail: abu_romi@netvision.net.il
aboromi@netvision.net.il

קונסטרוקציה:

אינסטלציה:


חשמל:

מיזוג אוויר:

לעיון	למכירת	לביצוע

ש"מ	תאריך שינוי	מהות השינוי	אישור

הערות:

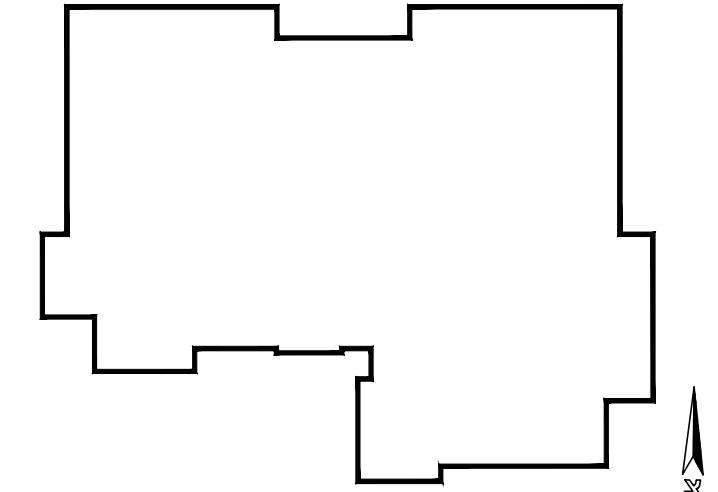

שם הפרויקט:

מעון יום אבטין

תוכן הגליון:

**תחן א-א
תחן ב-ב
חזית מערבית**


הוכן עבור:

תאריך:	26/08/2019
אדריכל אחראי:	מסמסא אבו-רומי
שרטוט:	חנא ריהאם
מס עבודה:	מחשב מס:
קב"מ:	1:50
Hp_server	

מס גליון:


א-3

לשון ים \ פרויקט \ אבטין \ בנין \ רשימת מ: 3.dwg \ אדריכלות \ מכון

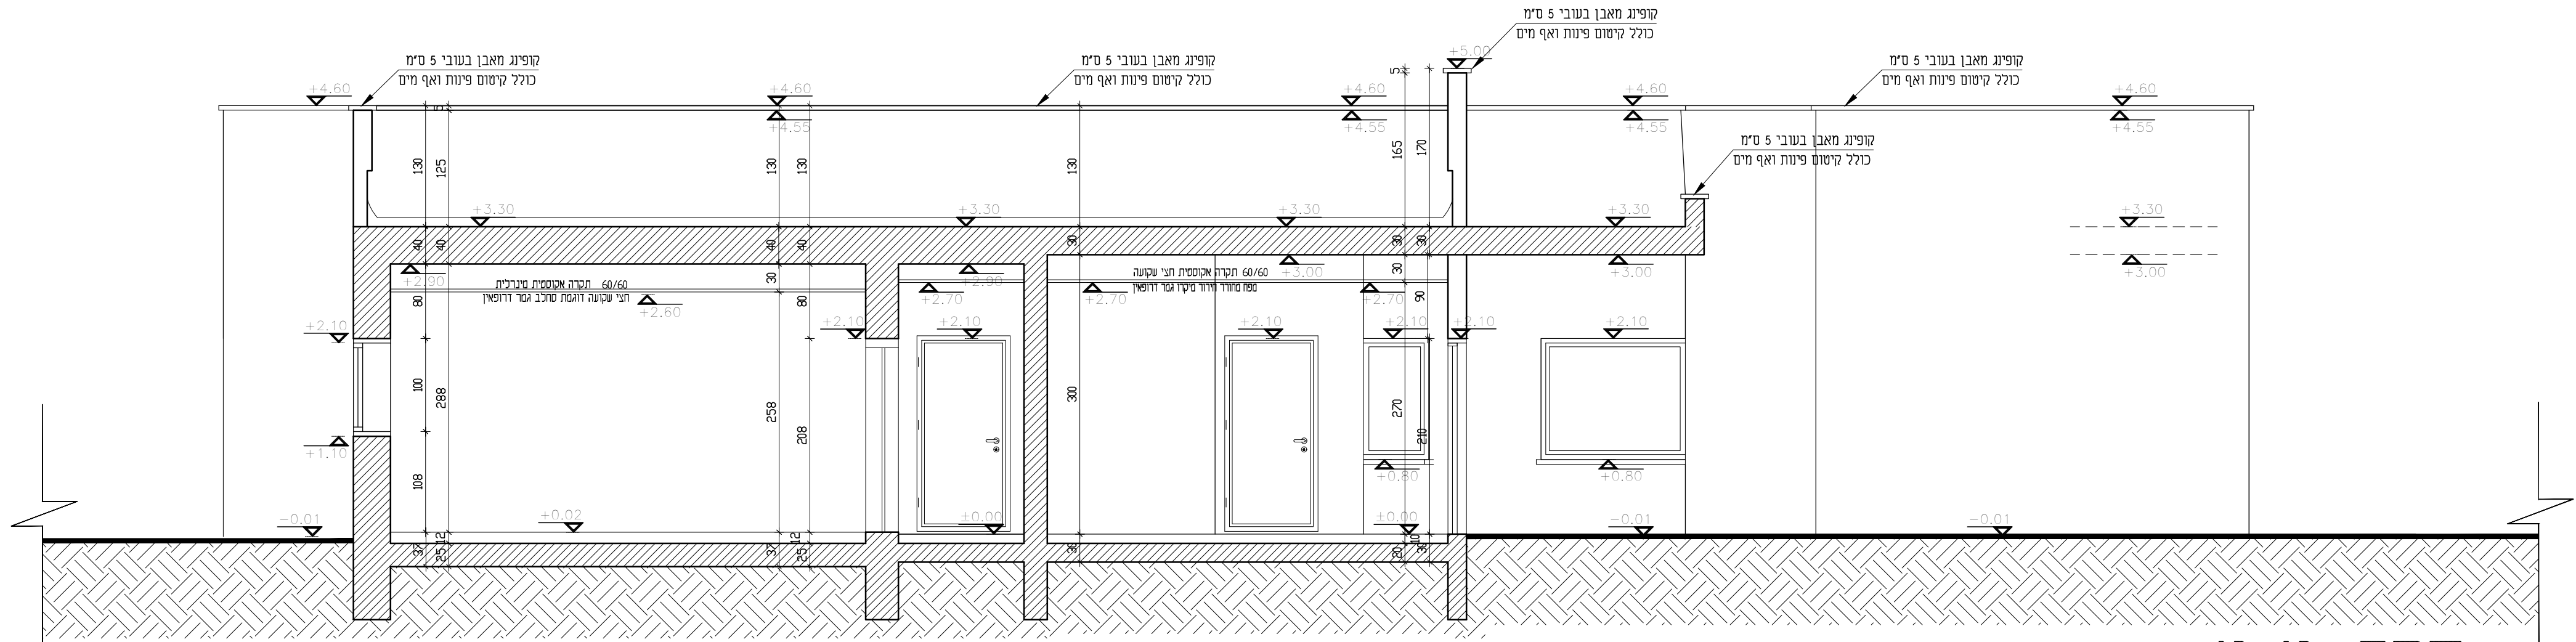


תחן א-א

קנ"מ 1:50

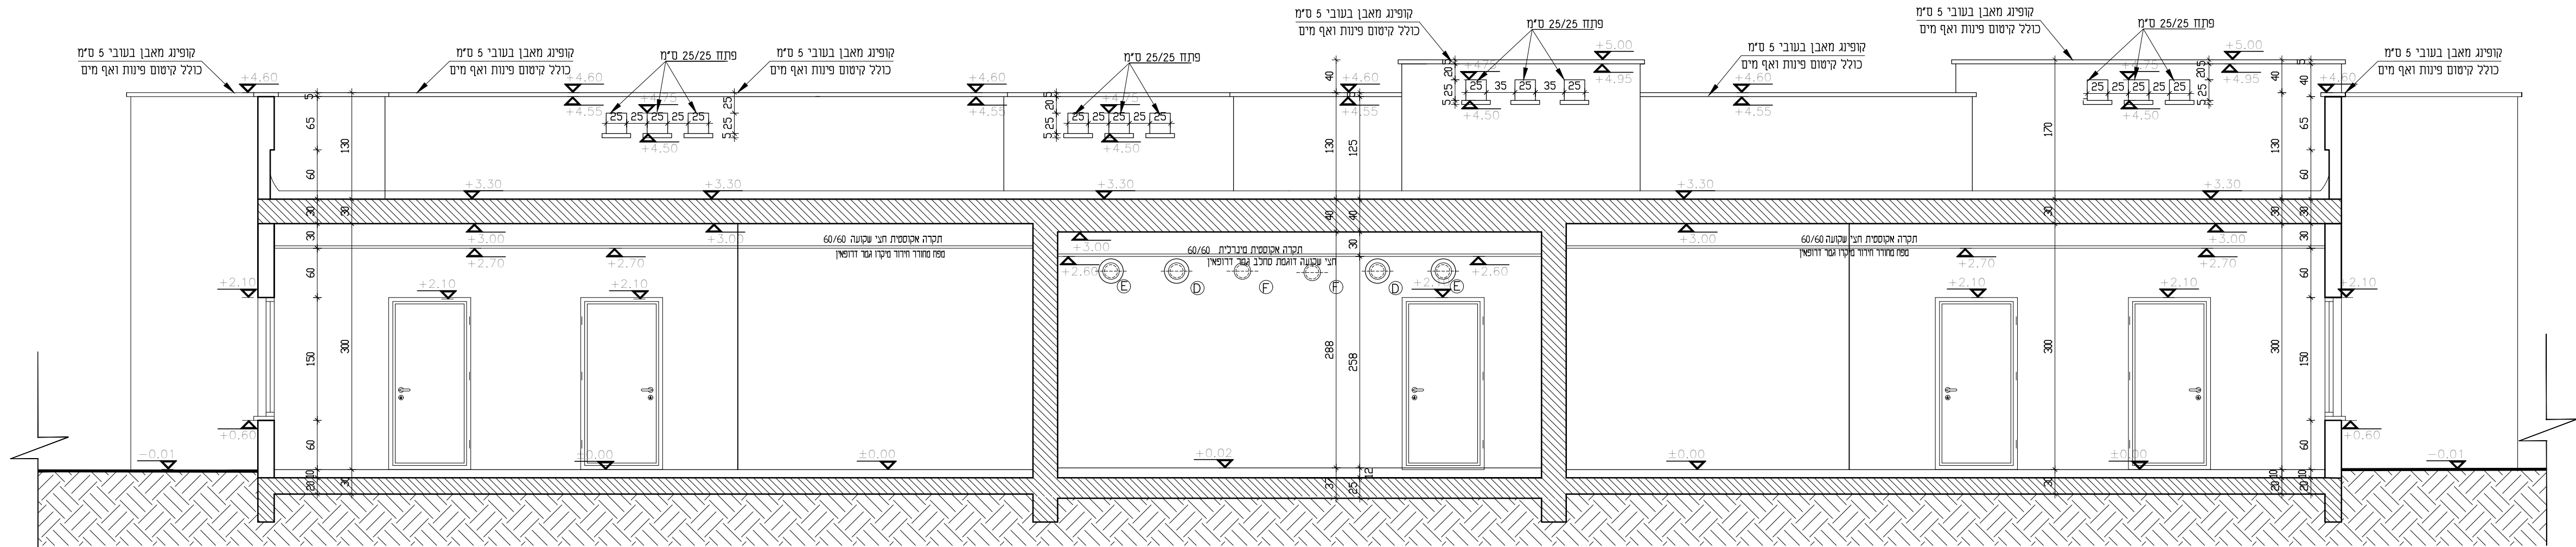

תחן ב-ב

קנ"מ 1:50

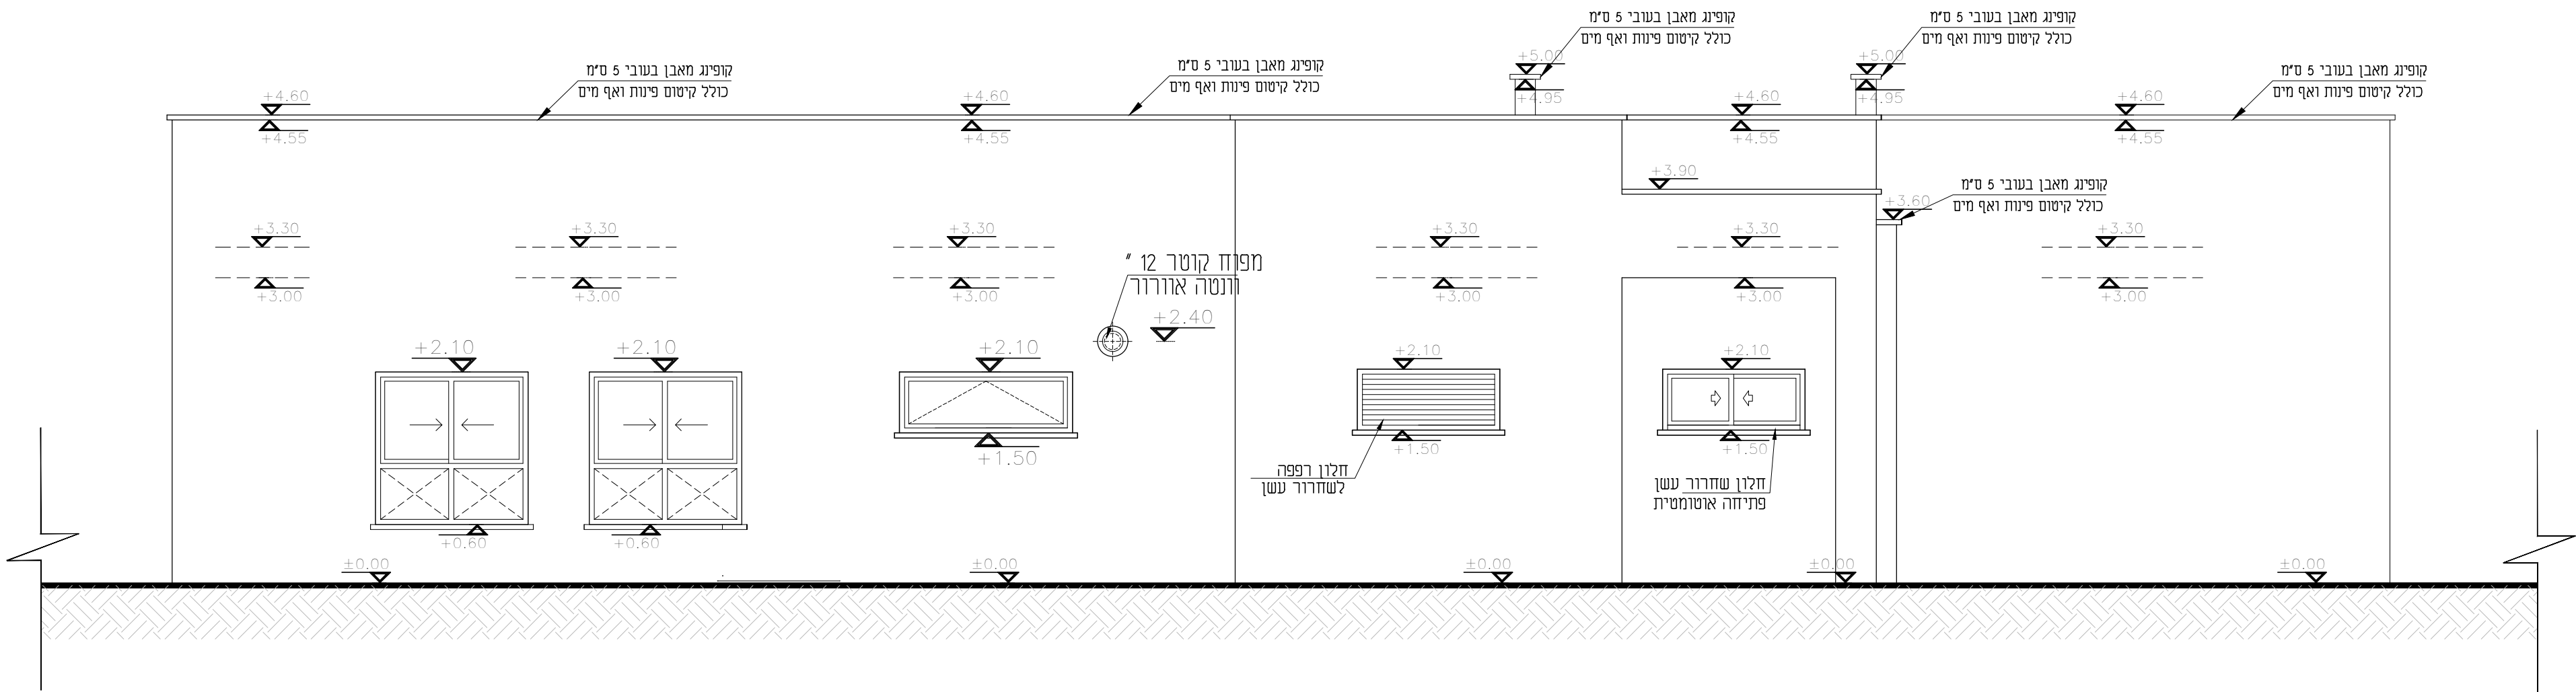

חזית מערבית

קנ"מ 1:50