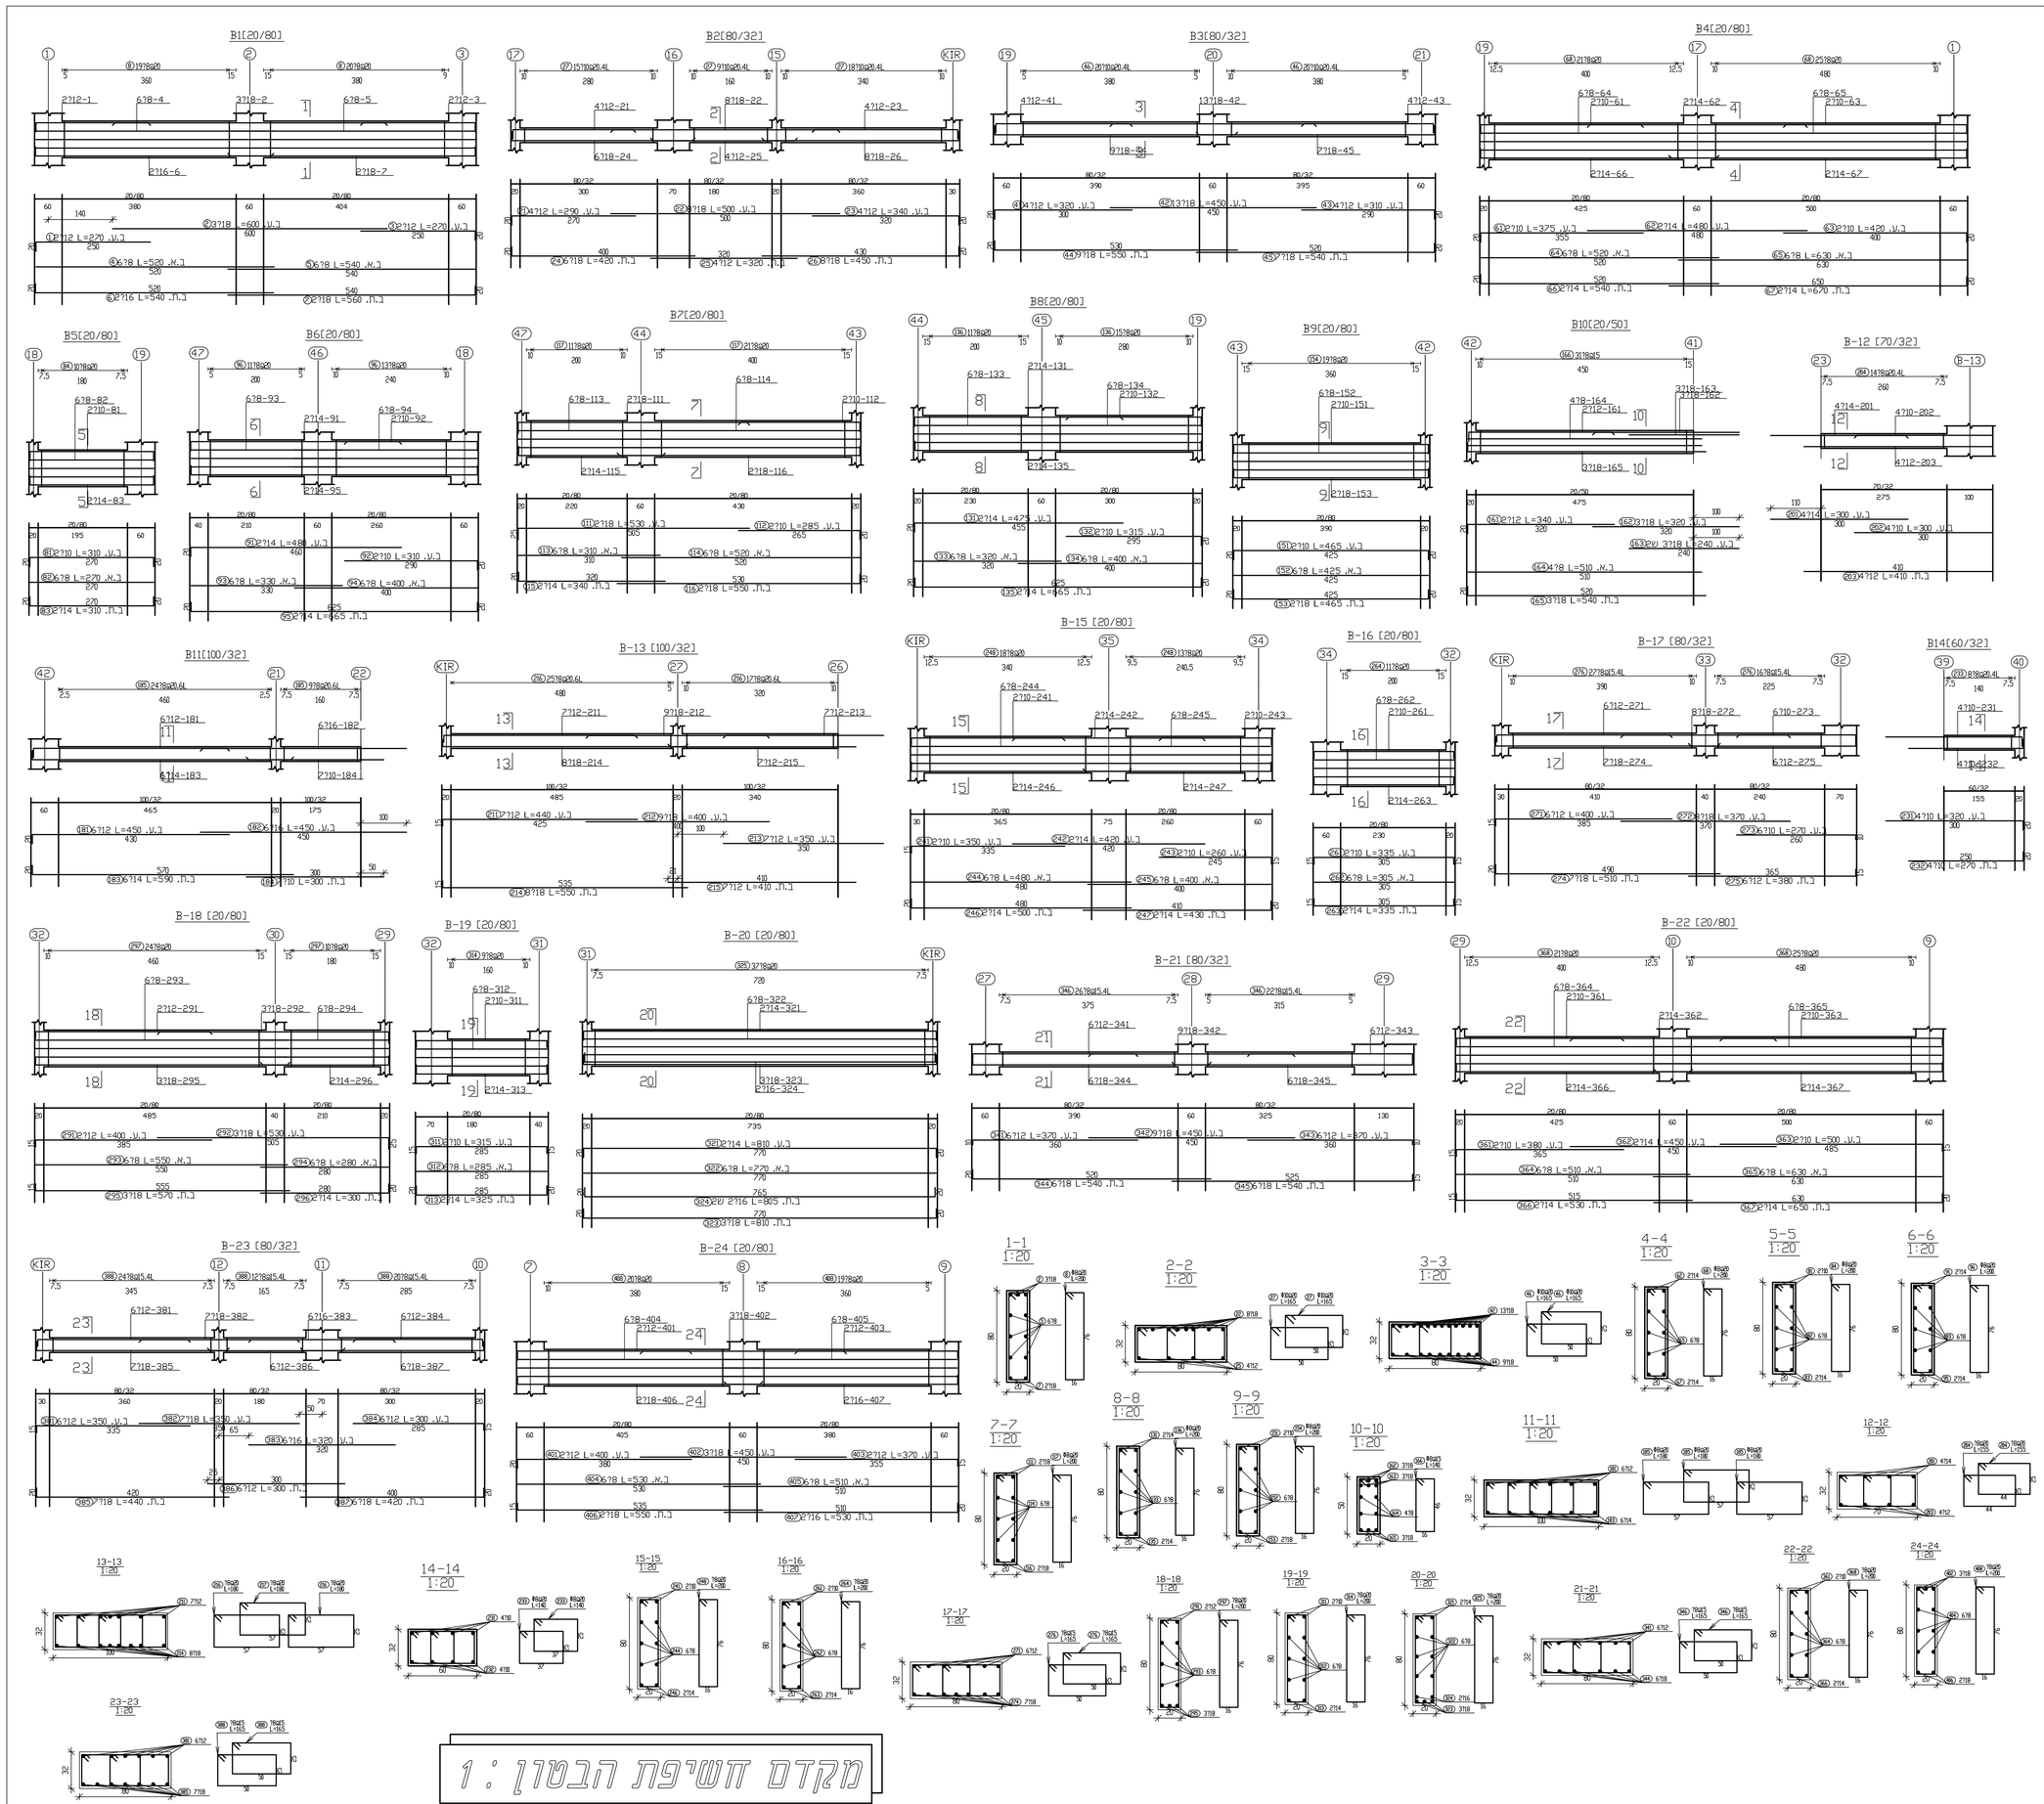

הערות:-

1) סדר הרבטון ב-30
2) המילוי יהיה מבקרוקי אשמוט 60/30/25.
3) יש לקבל אישור המהנדס המתריא לפני הוצילה.

אדריכלית :
אבו רומי אדריכלים
מהנדסים ויועצים בע"מ
אדריכלות- ביטוי ערים ושרותים הנדסיים
טל : 04-9947402 / 04-9948136
פקס : 04-9948135
סמה חי"ר ראש - מ/ת/ 55 - מיקוד 30811
E-mail: abu_romi@netvision.net.il
aboromi@netvision.net.il

קונסטרוקציה :
נוף עמירותי הנדסה אזרחית
אנג' חליליה האני
בניין ארטסנא - קומה א
נצרת - העמונה המסחרית
ת.ד. 569 יפיע מיקוד 16955
מל' 04-6460515 ,052-8591649 סל'
hani@gse.co.il

אינסטלציה :

חשמל :

מיזוג אויר :

קיעון	למכרז	לביצוע
	●	

מס'	תאריך שינוי	סוגת השינוי	אישור

שינויים

הערות :

עם הפרויקט :

מעון יום אבטין

תוכן הגיון :

קורות תקרה

הכן עבור :

מ.א. זבולון

תאריך :	13/12/2019
עדכון:	סוהא אגבריה
אשר:	האני חליליה
שם עבודה :	
קב"מ :	מחשב מס":
Hp_server	1:50

שם גליון :
קן-5

\תוכן יום \ פרטים \ אבטין \ זבולון \ רשבים \ אדריכלות \מבנה \3.dwg