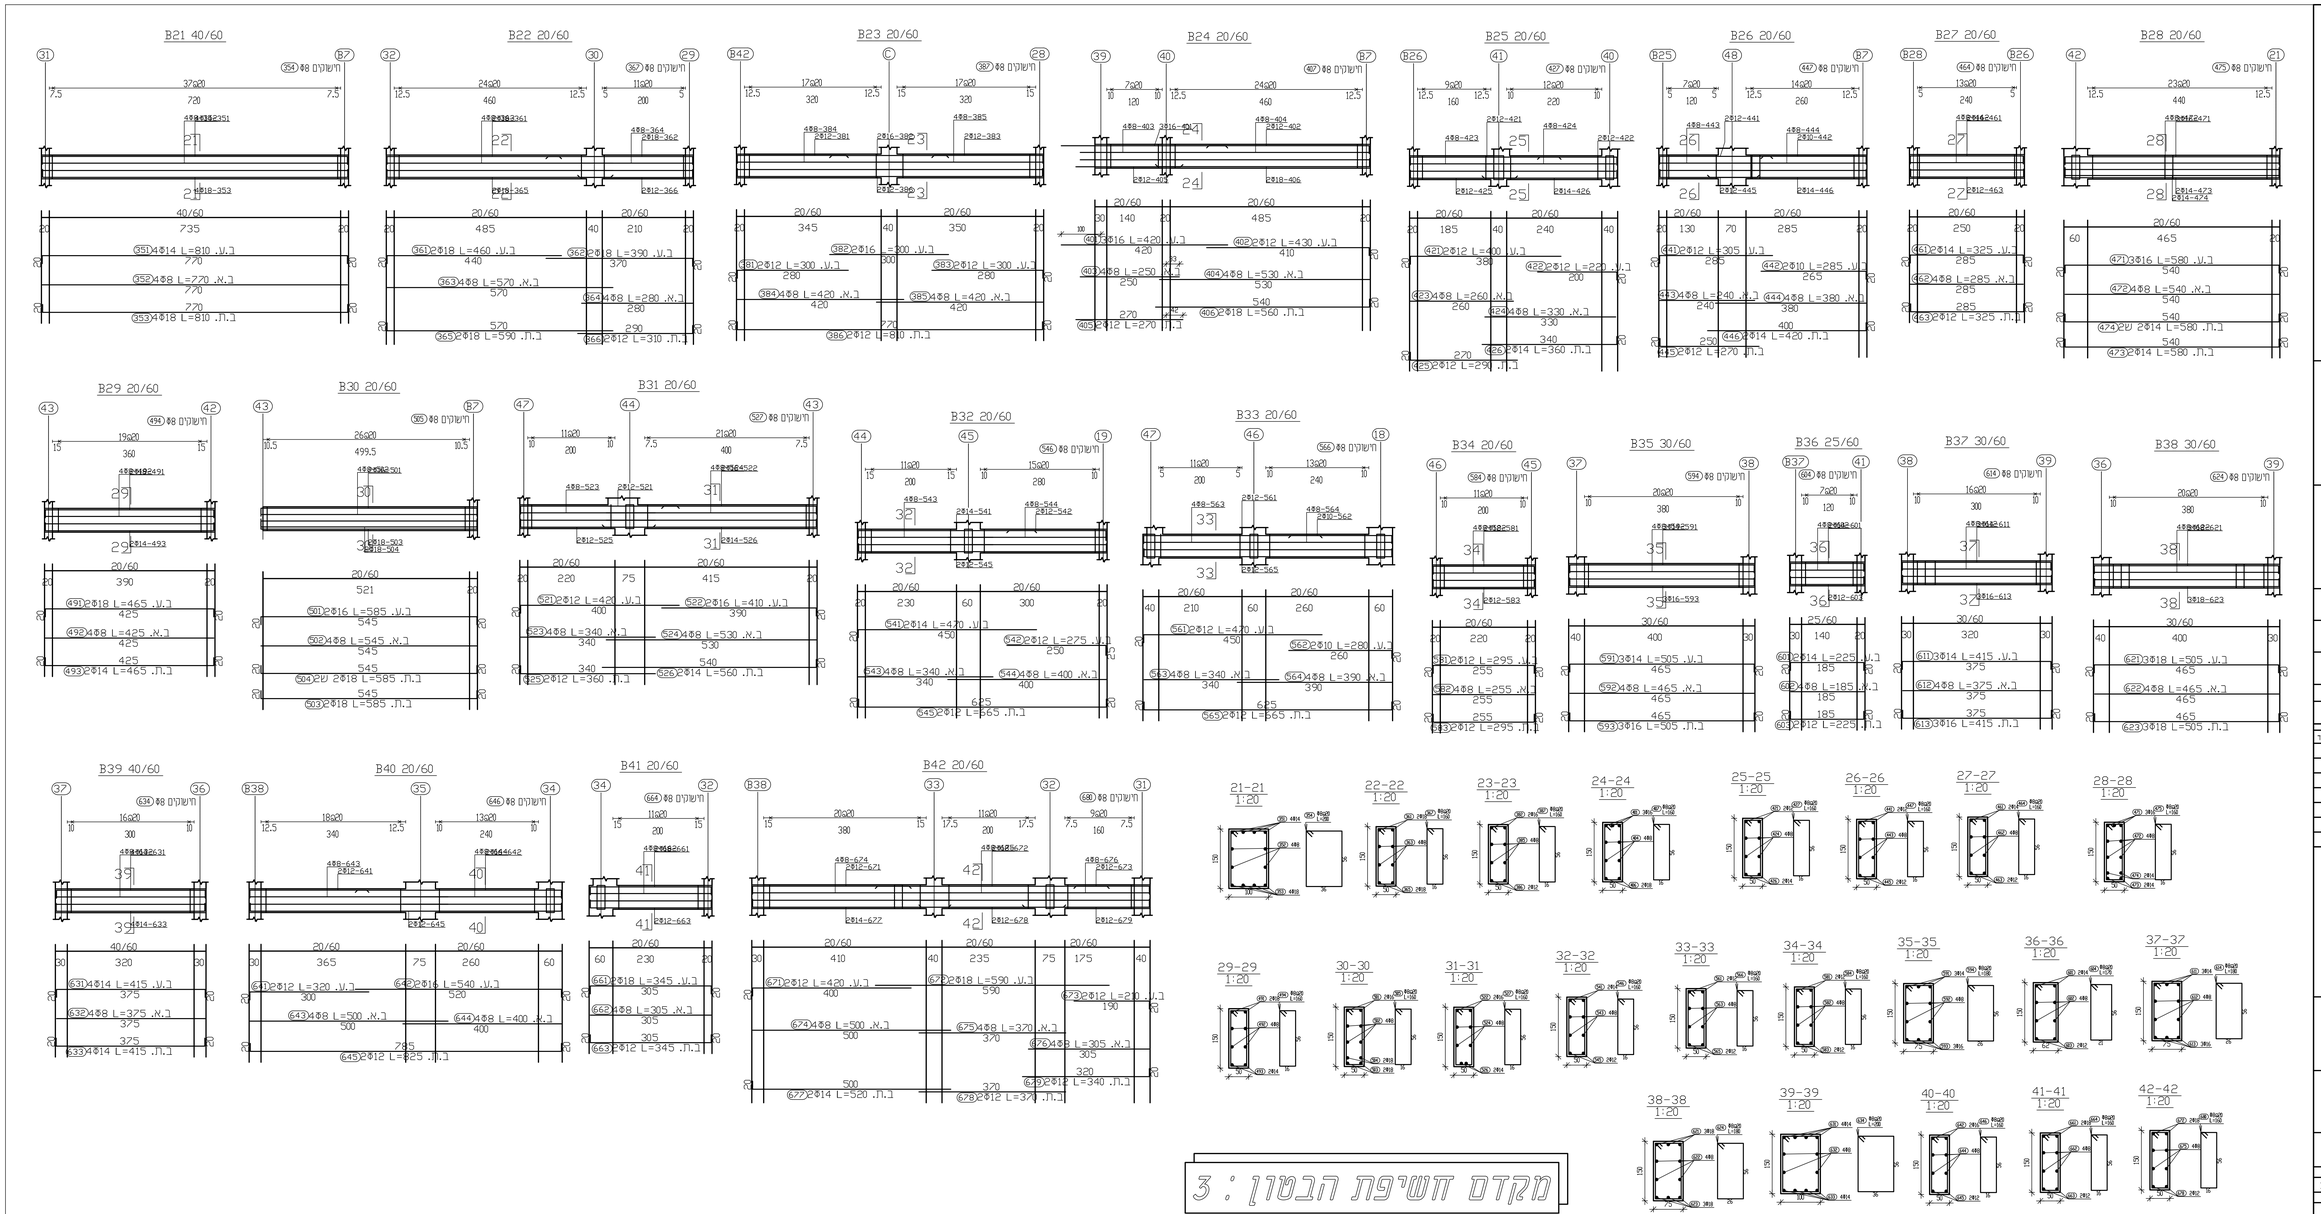

מקדם השיפת הבטון : 3

הערות:-

1) סוג הבטון B-30
2) המידה יהיה מלבנית אשמה 60/30/25.
3) יש לקבל אישור המהנדס האחראי לפני הייצור.

אדריכלים:
אבו רומי אדריכלים
מהנדסים ויועצים בע"מ
אדריכלות- בתי עם שרותים ובוטים
טל : 04-9947402 / 04-9948136
פקס : 04-9948135
סמה רח"ר ראר - ת/ד 55 - טקד 30611
E-mail: abu_romi@netvision.net.il
aboromi@netvision.net.il

קונסולטציה :
נוף
עירוני הנדסה אזרחית
אנר. חליליה האני
בניין אלטנא - קומה א
נצרת - השכונה המזרחית
ת.ד. 569 יפיע מיקוד 16955
טל 04-6460515 פיק 052-8591649
hani@gse.co.il

אלקטרוניקה :

חשמל :

סיווג אוויר :

לעיון	לסכרז	לביצוע
	●	

מס'	תאריך שינוי	סוגת השינוי	אישור

הערות :

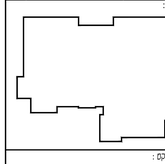

שם הפרויקט :

מעון יום
אבטין

תוכן הגיליון :

קורות קשר

הכן עבור :

מ.א. זבולון

תאריך :	13/12/2019
עדכון:	כוהא אנבריה
אשר :	האני חיליליה
מס עבודה	
קב"מ :	מאמר מס'

מס גליון :

ק-3ב

1:50

מעון יום, \ מדשאון \אבטין \ זבולון \משרדים \M\
מקור\אדריכלות\3.dwg