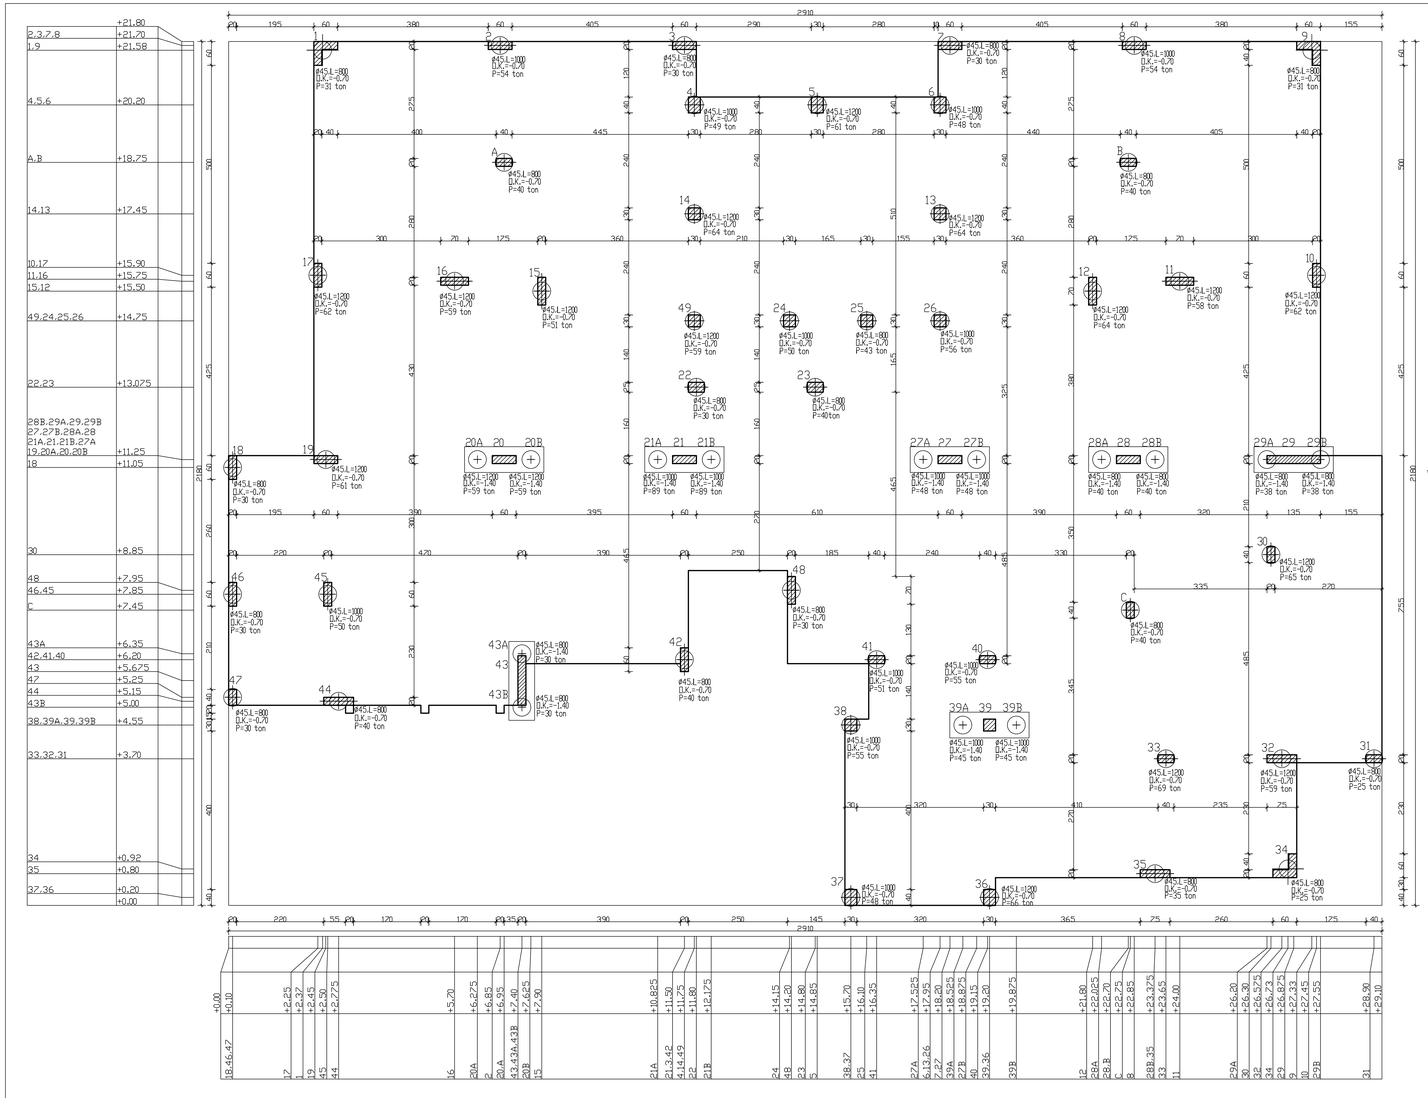

פרט כלונס המגיע לתחתית קורה בטון

1:25

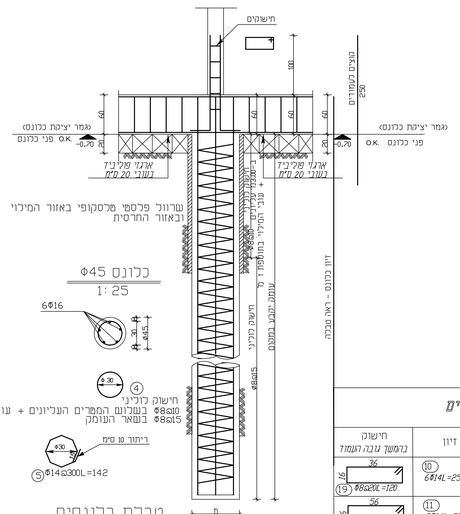

כלונס Φ45

1:25

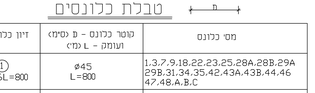

טבלת כלונסים

מס' כלונס	קוטר כלונס - D (מ"מ) / עומק - L (מ')	זיון כלונס
1.3.7.9.18.22.23.25.28A.28B.29A 29B.31.34.35.42.43A.43B.44.46 47.48.A.B.C	Φ45 L=800	6Φ16L=800
2.4.6.8.21A.21B.24.26.27A.27B 37.38.39A.39B.40.41.45	Φ45 L=1000	6Φ16L=1000
5.10.11.12.13.14.15.16.17.19.20A 20B.30.32.33.36.49	Φ45 L=1200	6Φ16L=1200

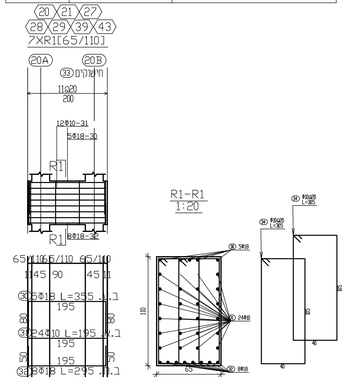

הערות:-

1) סוג הבטון B-30
2) הפרדת הרצפה עפ" ארגז קלקר וכמו כן קורות ויסוד .
3) יש לקבל אישור המהנדס האחראי ליזוע הקרקע עם חפירת הבלוקאשות וקפי הציקה.
4) הבלוקאשות ייצקו למפלסים שונים .
5) הפרדות הוציקה של בלוקאשות יבוצעו בהתאם לבמחיית ייעוץ הקרקע .
6) עומק הבלוקאס הרשום לא כולל את עובי המלט.
7) באזור המילוי יש להשתמש בשרוול פלסטי בשני המסרים העליונים .
8) הזיוודות הראשונים יבוצעו בבלוקאות מתבדם הבטון באופן דומה את המדע הדרוש .
9) יש ליידע על תחילת מועד הביצוע בתאריך של 48 שעות .
10) עומק הבלוקאס המינימלי מתחתית הקורה יהיה 8 מ'
11) האחראי לביצוע באתר יודיע שמדרגי הבלוקאשות לא יסטי מומרכז המתוכנן יותר מ 5% מעומק הבלוקאס מטיה גדולה יותר תחייב מוסמך זיון ויש לדווח עליה למהנדס הבטון .
12) הבטון יהיה B-40 ובעל שקיעה קטנה של 6"
14) עם הוחתמת הוקשמת הבטון יש לחופר במהירה את עודף הבטון כדי מסוגן ריוחצרות בצד עליון
15) ייציקת הבטון תיעשה באמצעות משאבה ויעיגר קומדת באורך 6 מ' המחודד לתוך הקדוחה . ייציקת הבלוקאס תהיה רציפה ותבוצע בין הקדוחה
16) בזיקר מוחת תבוצע בבלוקאשות כדי לוודא איכות
18) ביצוע העבודה יעשה בפיקוח הנדסי עפ" האחראי לביצוע השדה
19) מהנדס הבטון יאשר אישור עיקרתי את תכנית הזיוודות לפני תחילת הביצוע

סבלת עמודים

מס' עמוד	זיון	מידות עמוד	חישוק בהמשך גובה העמוד
30.31.32.33.40.41.47.A.B.C	10 6Φ14L=250	20/40	36 / 19 Φ8@20L=120
2.3.7.8.10.17.18.19.20.21.27.28.42.45.46	11 8Φ14L=250	20/60	56 / 20 Φ8@20L=160
11.12.15.16.48	12 10Φ14L=250	20/70	42 42 / 21 2XΦ8@20L=135
32.35.44	13 10Φ14L=250	20/75	42 42 / 22 2XΦ8@20L=140
43	14 16Φ14L=250	20/125	72 72 / 23 3XΦ8@20L=190
29	15 18Φ14L=250	20/135	28 28 / 24 3XΦ8@20L=205
22.23	16 6Φ14L=250	25/40	36 / 25 Φ8@20L=130
13.14.24.25.26.38.39.49	17 6Φ14L=250	30/30	26 / 26 Φ8@20L=120
4.5.6.36.37	18 8Φ14L=250	30/40	36 / 27 Φ8@20L=140

פרט עמוד - 34-9-1

קנה 1:20

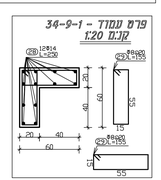

מקדם חשיפת הבטון : 3

אדריכלות :
אבו רומי אדריכלים מהנדסים ויועצים בע"מ
אדריכלות - ניהול פרויקטים ובנייה
טל : 04-9947402 / 04-9948136
פקס : 04-9948135
מטה הר"ר 2 / מ/ת 56 - טירה 30811
E-mail: abu_romi@netvision.net.il
aboromi@netvision.net.il

קונסולטיבה :
נוף
שירותי הנדסה אדרחית
אנר' חליליה האני
בניין אלקלא - קומה ה'
נצרת - העמקה המזרחית
ת.ד 569 יפיע מיקוד 16955
מל' 04-6460515 טל' 052-8591649
hani@qse.co.il

אינסטלציה :

חשמל :

מיזוג אויר :

לעיון	לסמכר	לביצוע
	●	

מס'	תאריך שינוי	מהות השינוי	אישור

הערות :

עם המפרסים :

מעון יום אבטין

תוכן הגליון :

תכנית מתווה יסודות

הוכן עבור :

מ.א. זבולון

תאריך :	13-12-2019
עדכון :	
רובא שלבי	
אישור :	
חאני חליליה	
מס עבודה :	
קנ"מ :	1:50
מספר מס' :	

מס גליון :
קן-1

hp_server