הערה: שב הקבלן כממציא אישור מעבדה מוסמכת לפי תקן ישראלי 505 וגד חשבונו
צנרת מים אומקה קרקעיים תהייה מסלה APE-3 עשויה חדשנית+עטיפת בטון
צנרת מים אומקה לעכיבה תהיה מסוג מולטיגוב+עטיפת בטון במיקרי ריצוף
יש להתקין מופה להמשמות בצורת שפכים כל 4 מטר+ עיקום פיתים

הערות

שיפוע כל צנרת הזיפון יהיה **2.0%**

1. זיבוי לשו ביוב עירוני ולנו מים עירוני יבוצע בתאום ואישור הרשות המקומית.
2. צנור ביוב מוחוח בקרקע מוחוח לבנין ומחוח למשאחי בטון תהיה מ-**H.P.D.E** ערבריס עם שרוול בטון מחוזק וכ מים מבוב לציבור.
3. שעיים בכיוון הזרימה מאוכית לאומיית יעשו באמצעות טלגן בגמחת הקרקע, הכולל שתי ברכים בזוית 45 מעלות לכ אחת.
4. כל צנרת הביוב בקטר מס מים תהיה **H.P.D.E** לרבות הסמיים והבישורות.
5. על טלגן מעמות הבנין מחוטו יעין בטורחי אי יקמט בטורחי מעל הרצפה. לפני הרייתה לקרקע.כל שלל עמות ובגמחה עליונה.
6. צנרת הזמזון בקטר 40-50 מים תהיה מפליפרופלן.
7. צנרות מים קרים וחמים וכבוים מבוגרות יהיו מסוג **Multilayer** לפי הנסיר המסמון בתכנית
8. נגזה הסכסים יחוזאם מוסיף עם הפיחות הסכסים בתוך שמח ברגים יהיה מכסה ב.ב.ב והשאר ב.ב.בבוחי

מקרא:-

- שוחת ביוב
- צנור דזמזון בקוטר 2"
- צנור שופכין בקוטר 4" במיקרי
- צנור דזמזון ואוויר — 01 — **ע.מ - אל"מ 4" - יעין בטורת**
- קופסת ביטורת — CO — מקבן — 4"/4"
- קופסת ביטורת נופכת — מקבן — 4"/4"
- מחסום תופי — מתח — 4"/4"
- מחסום רצפה — מתר — 4"/4"
- מחסום רצפה
- עמדת כיבוי אש — BM
  1. ומשעים אולן מ מ"ר
  2. מטפים אבקה משקל 6 ק"ג
  אזון כיבוי במידה מבוקש 30/60/90 כולמה בדי כיבוי 2" בדי דחוק 1" נמנון מ 25
- ציור מים חמים-מולטיגוב — hw
- ציור מים קרים-מולטיגוב — cw
- ציור מי כיבוי-סקדיזל — fw

עמדת כיבוי אש

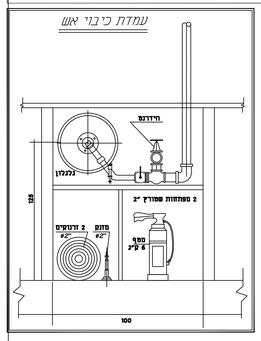

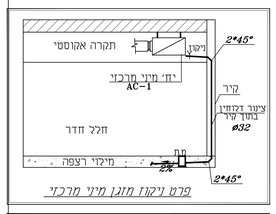

פרט ניקוז מזגן מיני מרכזי

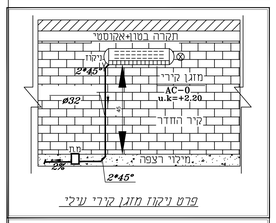

פרט ניקוז מזגן קירי עילי

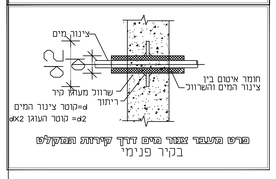

פרט התעבר ציור מים בתוך קירות ומקקלים
בקיר פנימי

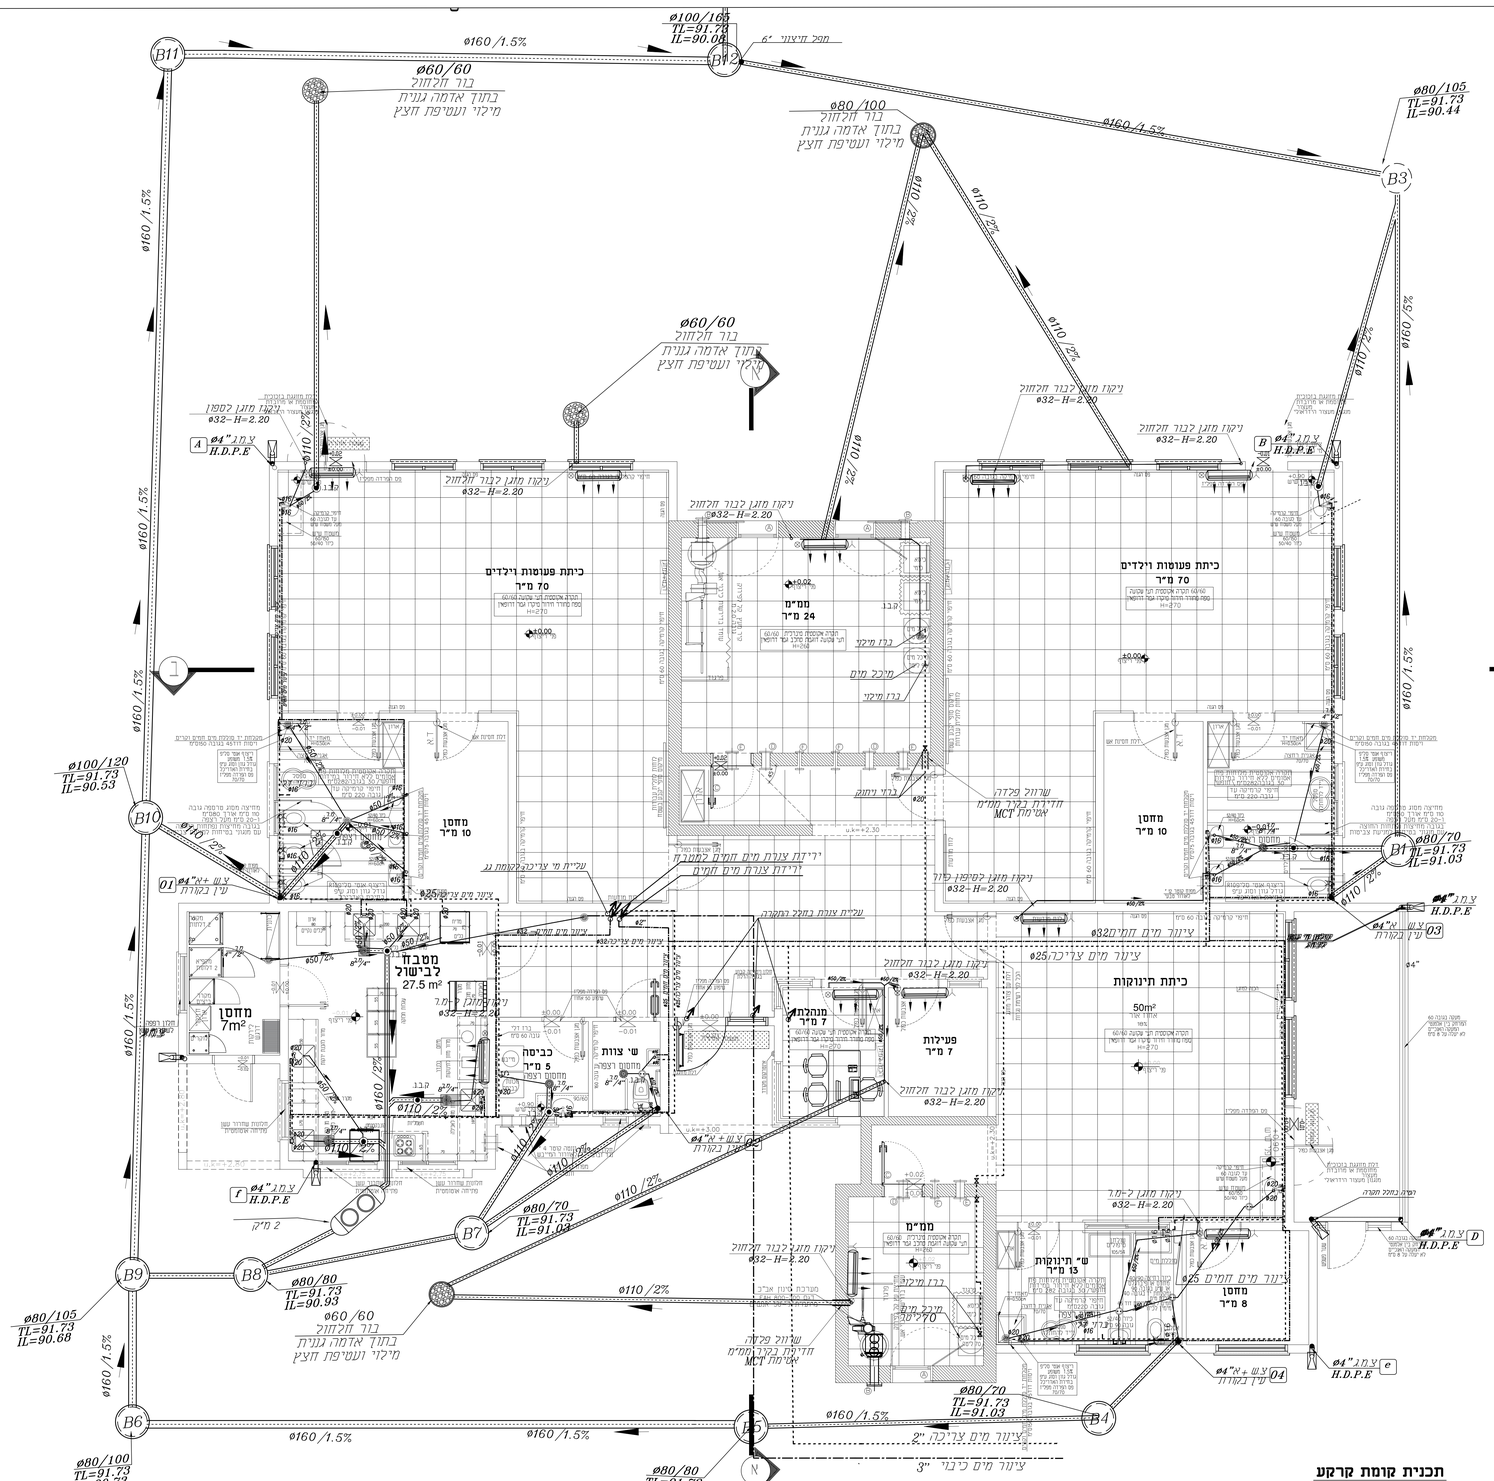

תכנית קומת קרקע
קנ"מ 1:50

אדריכלות:
אבו רומי אדריכלים
מהנדסים ויועצים בע"מ
אדריכלות- בינוי ערים ושירותים הנדסיים

טל: 04-9947402 / 04-9948136
פקס: 04-9948135
סמרה רח" ראשי - ת/ד/ 55 - מיקוד 30811
E-mail: abu_romi@netvision.net.il
aboromi@netvision.net.il

קונסטרוקציה:

אינסטלציה: אוסאמה פרח מהנדסים ויועצים
אינסטלצייה-מיזוג אויר
טל: 04-6021943 פקס: 04-6000149

חשמל:

מיזוג אוויר:

לעיון	למכרז	לביצוע
		●

מס'	תאריך שינוי	מהות השינוי	אושר

הערות:

שם הפרויקט:
מעון יום
אבטין

תוכן הגליון: **תכנית קומת קרקע**
±0.00
מעי מים ביוב וניקוז

הוכן עבור:
מ.א. זבולון

תאריך:	25/11/2019
אדריכל אחראי:	מוסטפא אבו-רומי
שרטוט:	חנא ריהאם
מס עבודה:	
קנ"מ:	מחשב מס":
Hp_server	1:50

מס גליון:
ס-1

M:\מעון יום \ פרוטוקולים\אבטין \ זבולון \שבים \3.dwg