
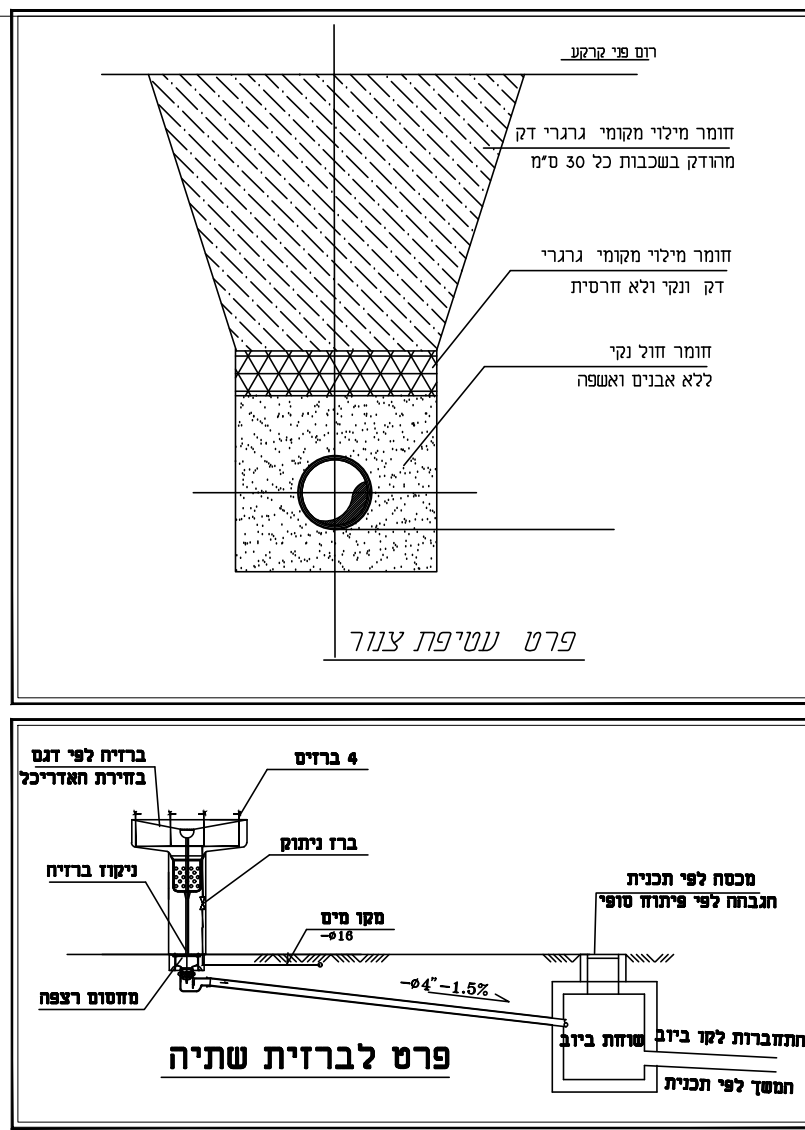
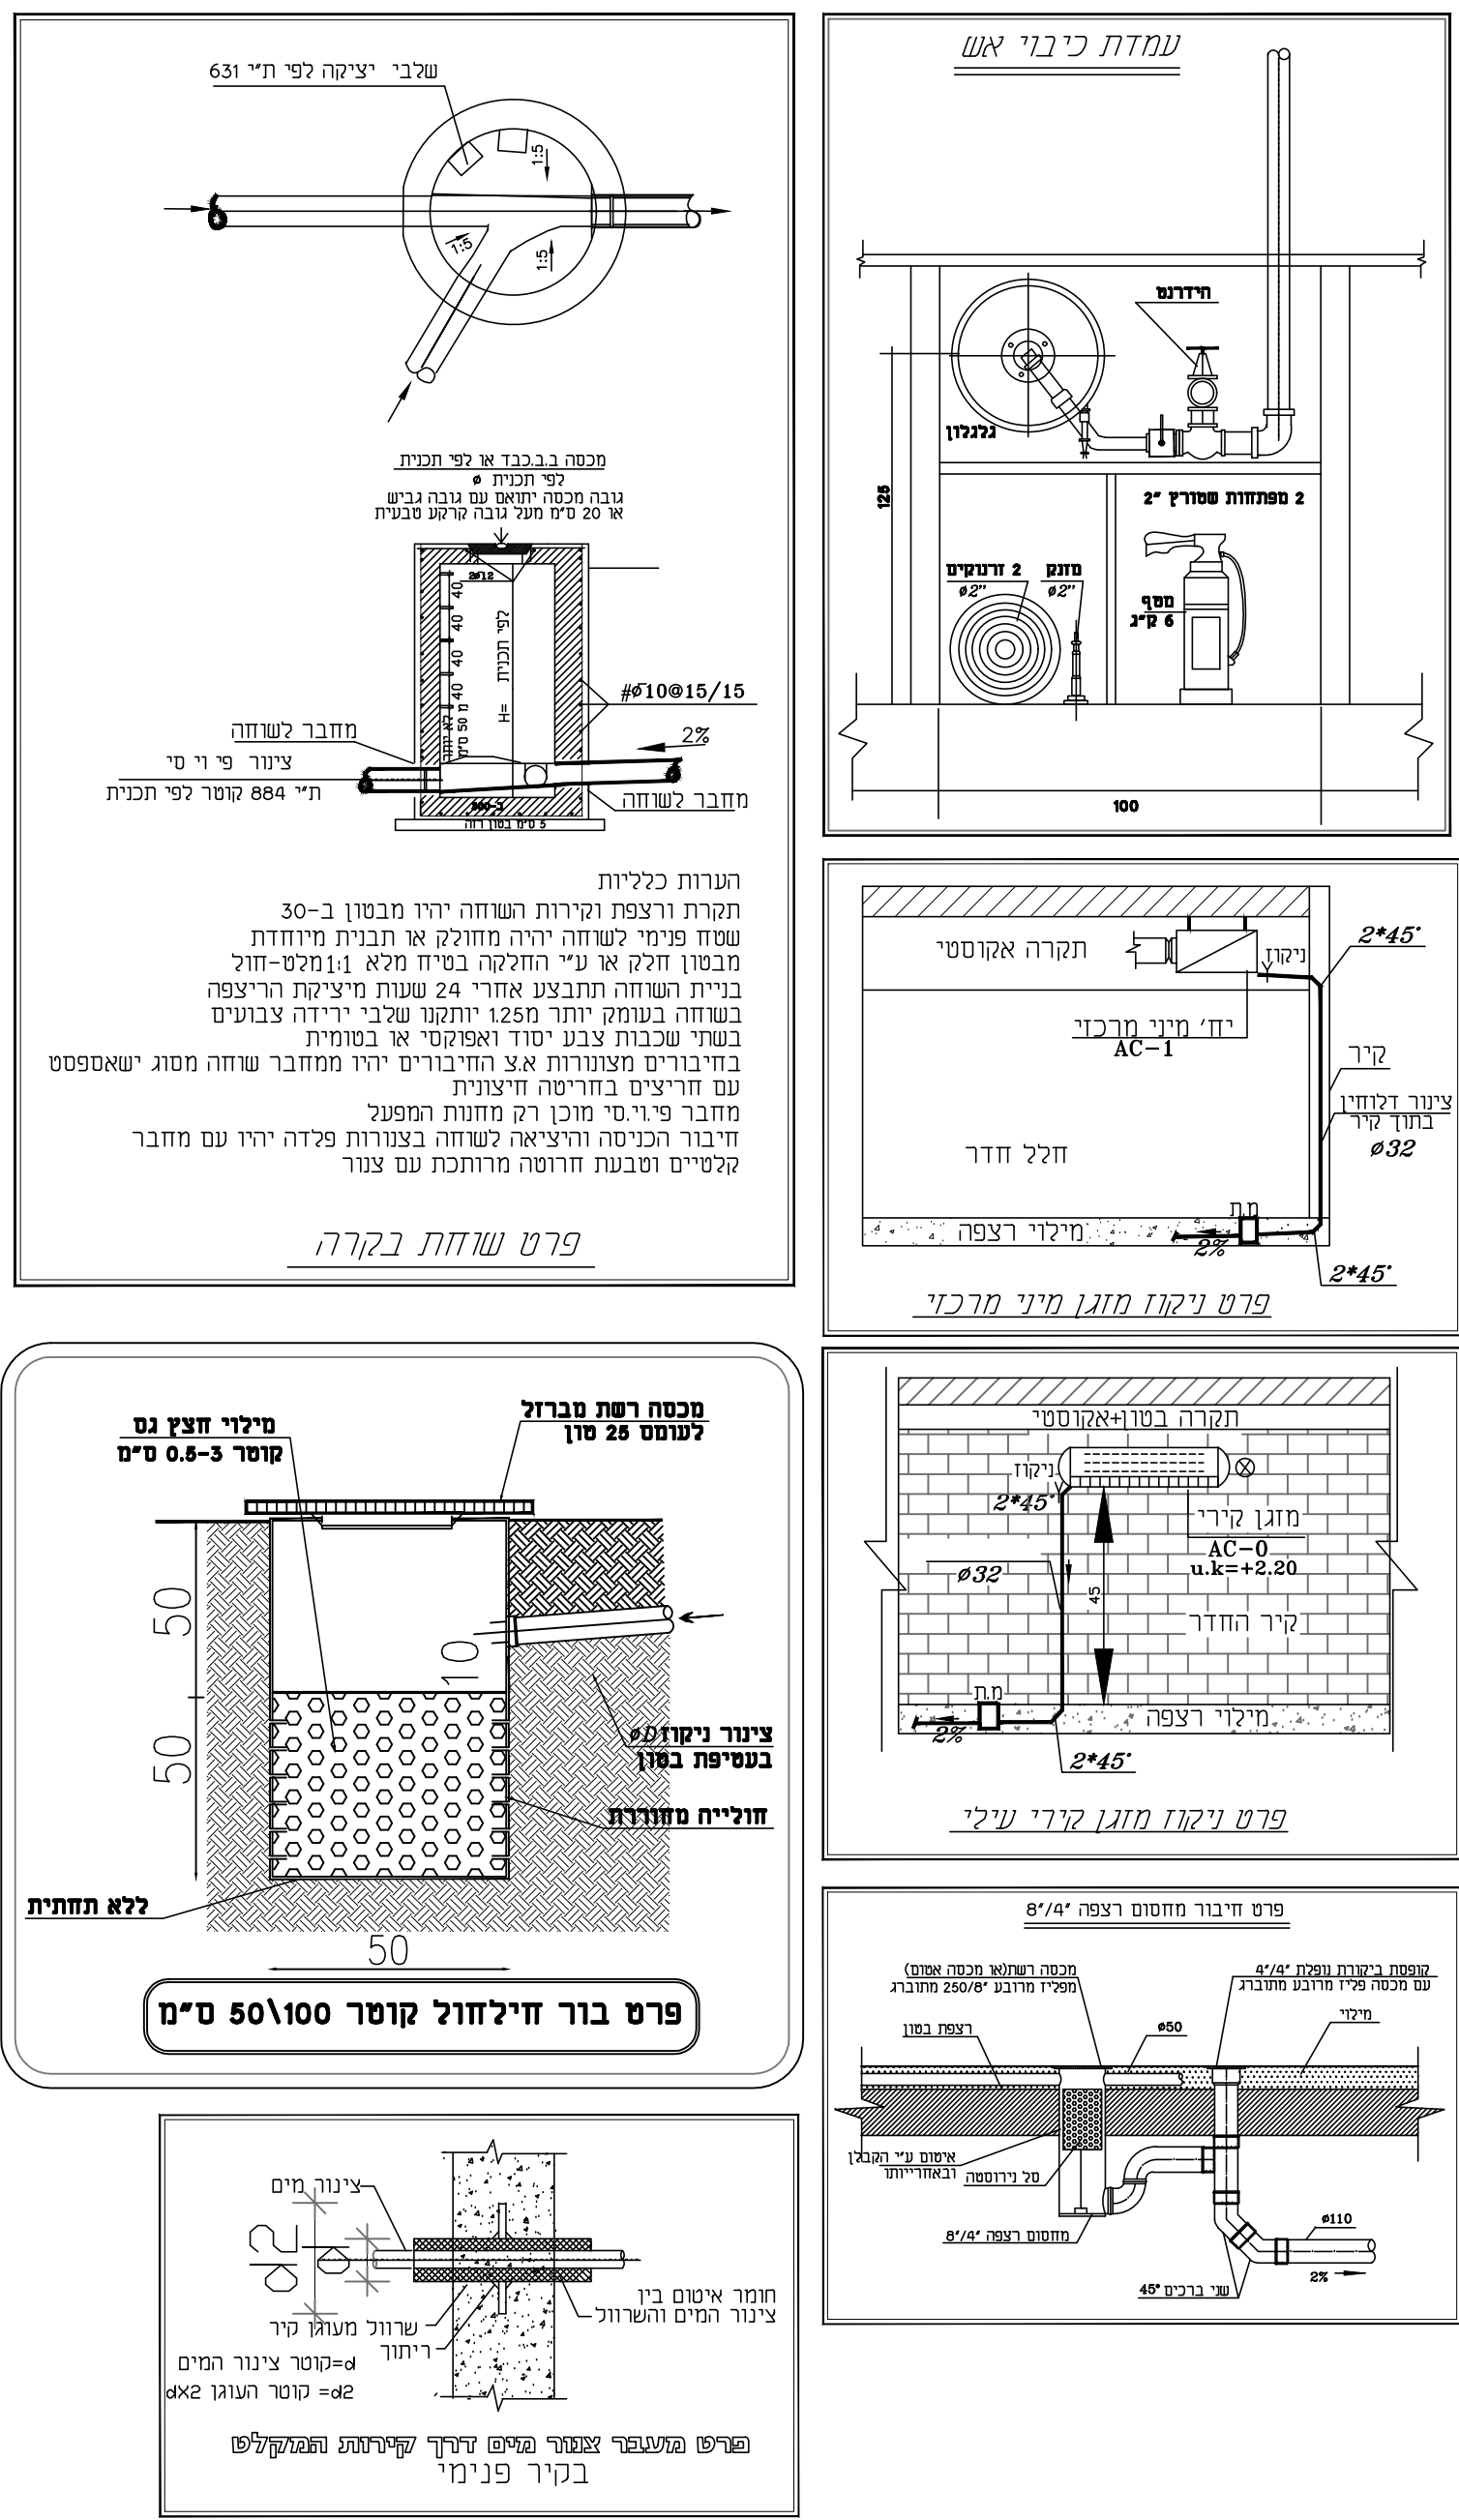


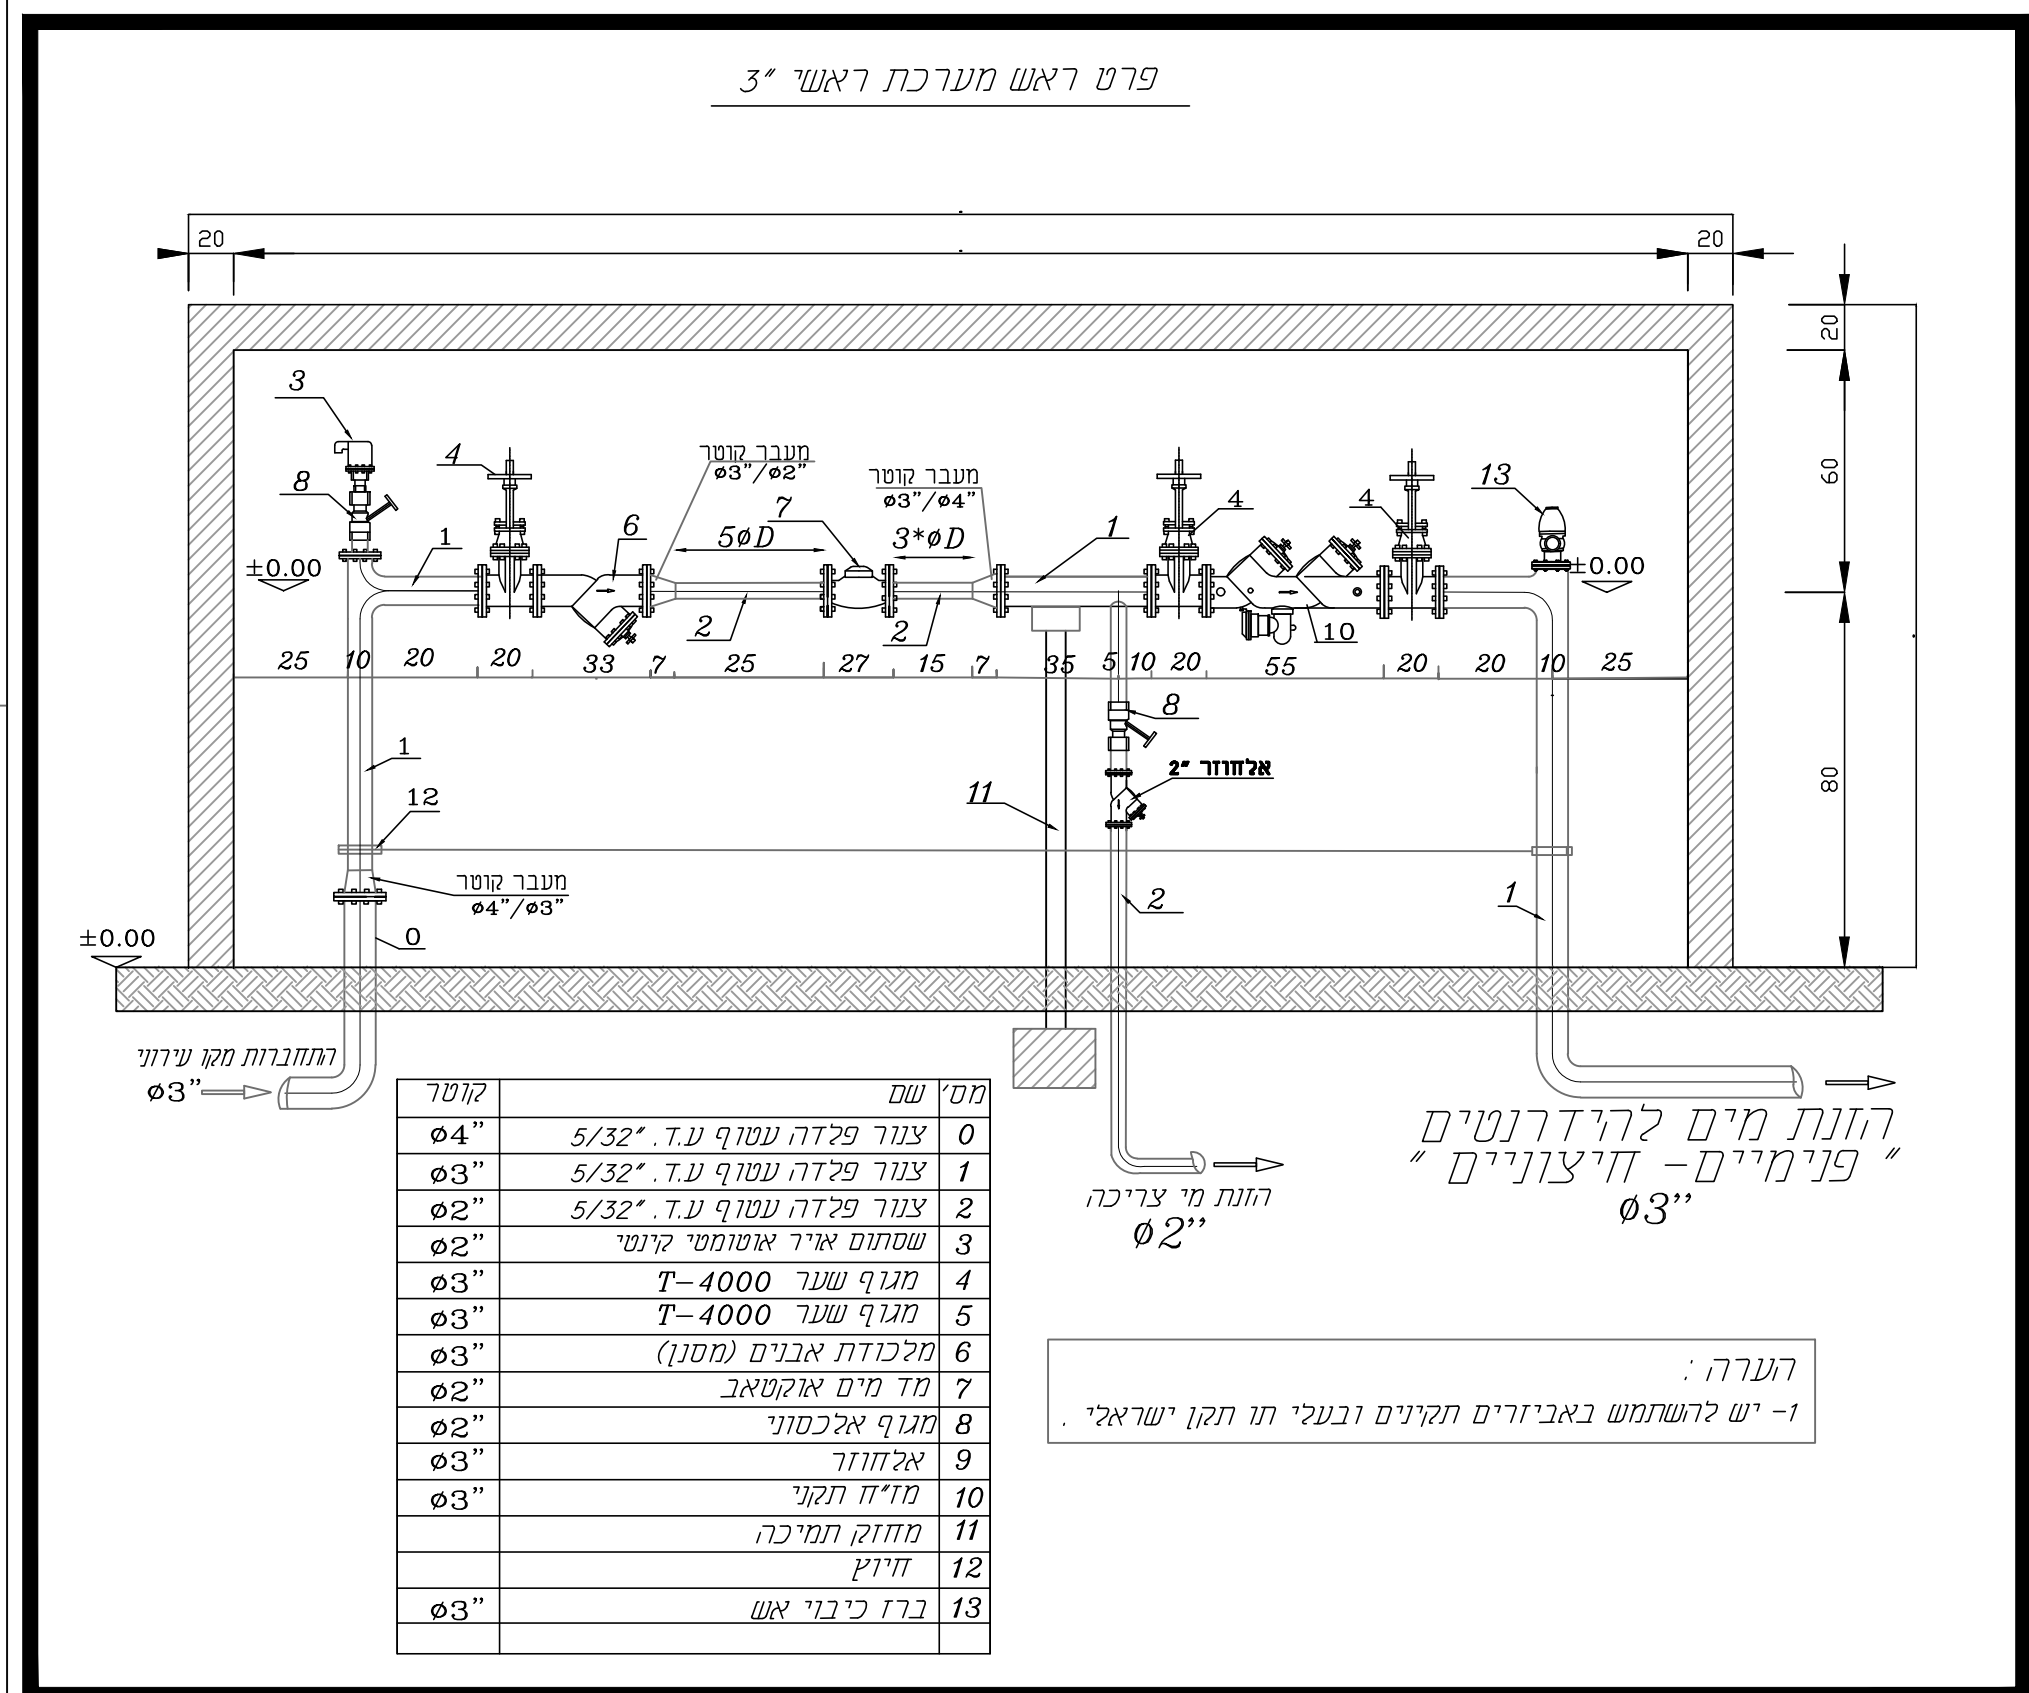

הערות:

- הכנית פיתוח זו תכבד אישור מרכזים המעצה לפני התחלת העבודה
- באחריות הכבדן תלאם חיבורי מס וגיוז מול תאגיד מס וחיבורי השכל ותקורות מול חברת השכל ובזק
- אין לקחת מידות מהמסמס
- הכבדן ירא כבסיוות האתר בעבודה כולל הכנת הכנית מאוחרת של ידי וישן בסדורת


מדליכילת:

אבו רומי אדריכלים, מהנדסים ויועצים בע"מ
אדריכלות - בניינים ערים ועירוניות הנדסים
04-9947402 / 04-9948136 :טל
04-9948135 :פקס
סמך רח"א"ת - 55 / ת"ז - 30811
E-mail: abu_romi@netvision.net.il
aboromi@netvision.net.il
קונסולרית:

אינסטנציה :
אוסאמה פרח מהנדסים ויועצים
 אינסטלציה-מיוזג איר
 טל : 04-6021943 פקס : 04-6000149

תעודת זהות : _____

לעיון	למסרה	לביצוע
	●	
מס'	תאריך שבו	מחצית השנה
1-	10/06/21	לפי תכנית התחזוקה/גישות לבטיחות (מסמכים 1.8 סיוד + ודגמט חברה קדומה מס' 13 למסן)

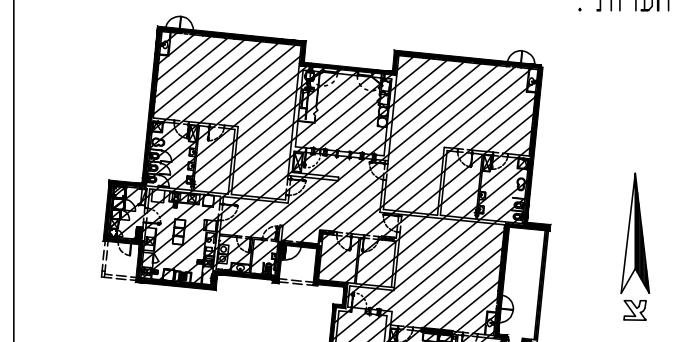

שם הפרויקט:	מעון יום 3 כיתות איבטן - זבולון
תוכן המליון:	תוכנית פיתוח מעי מים ביוב וניקוז
הוכן עבור:	מ.א. זבולון

08/09/2019	4035	סס גליון :
אדיכס אדיר :		
מוסכס אנו חסד :		
ערס :		
מרוא :		
סל עכורה :		
קכס :		
מכס סס :		
Http_server	1: 100	מכססס אכסס/כססס/כססס 3.dog/כססס/כססס/כססס