

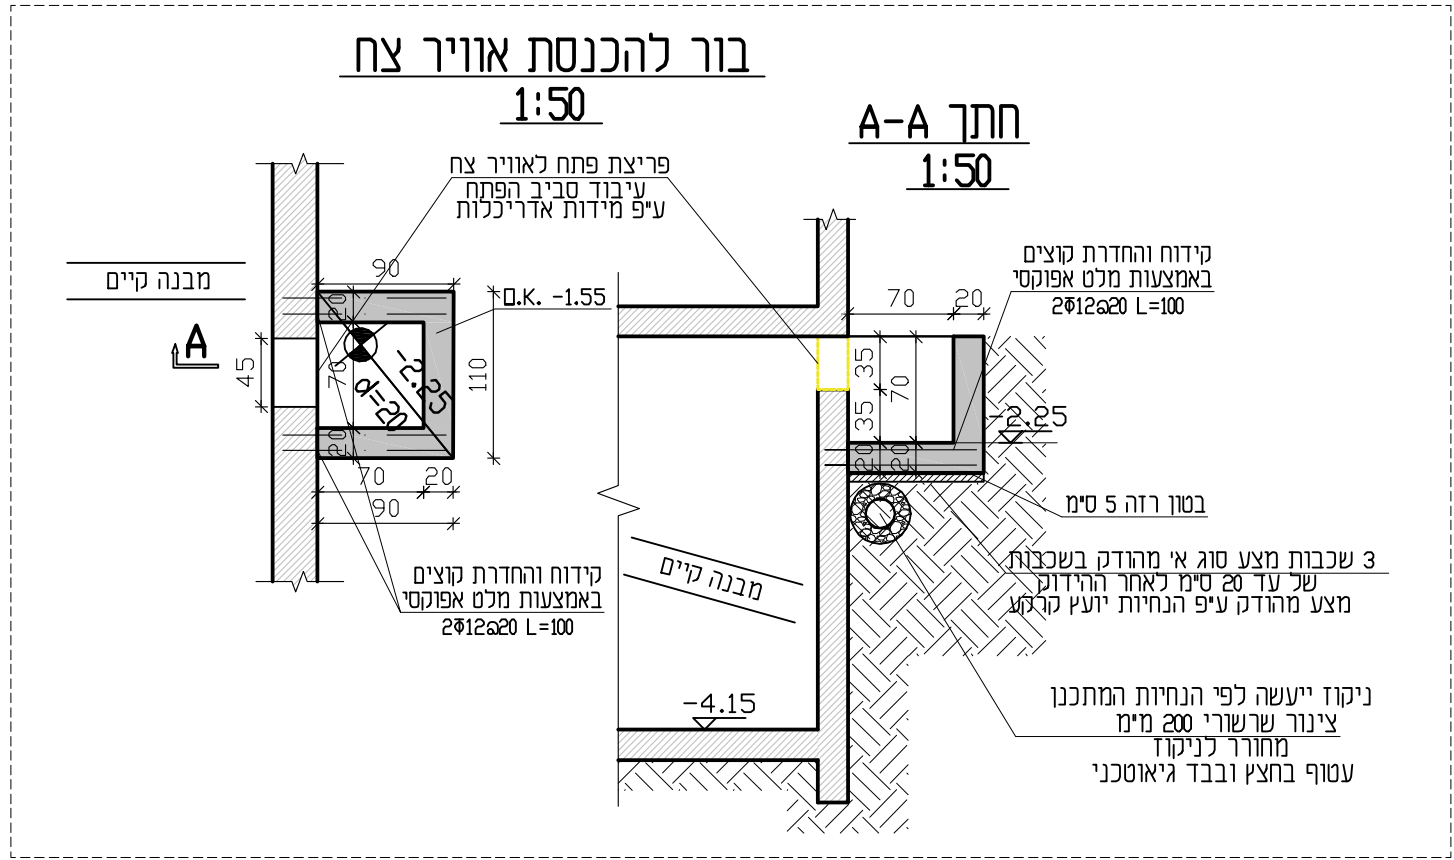
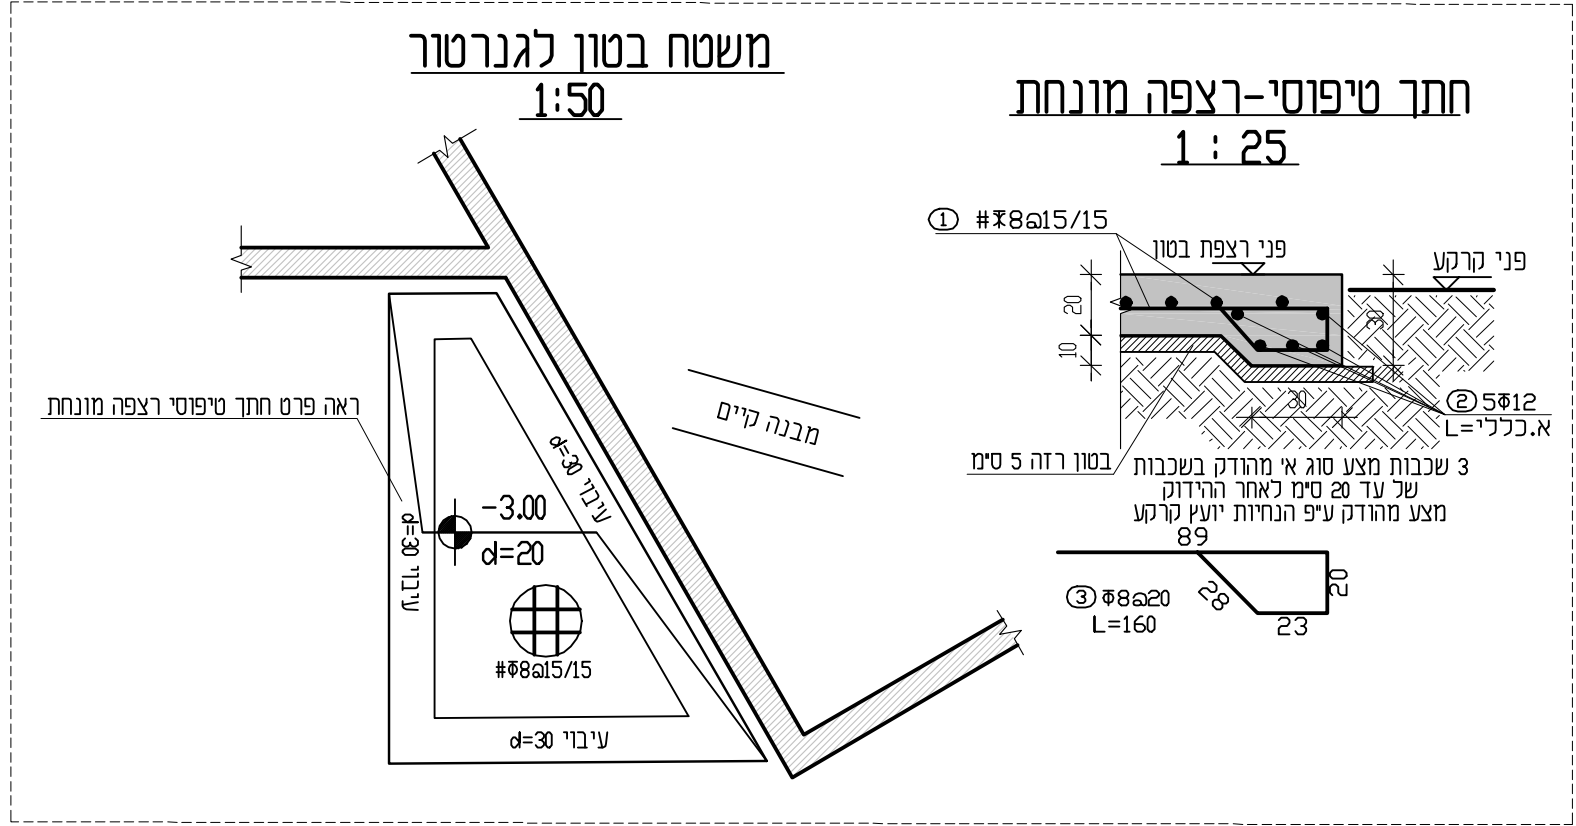


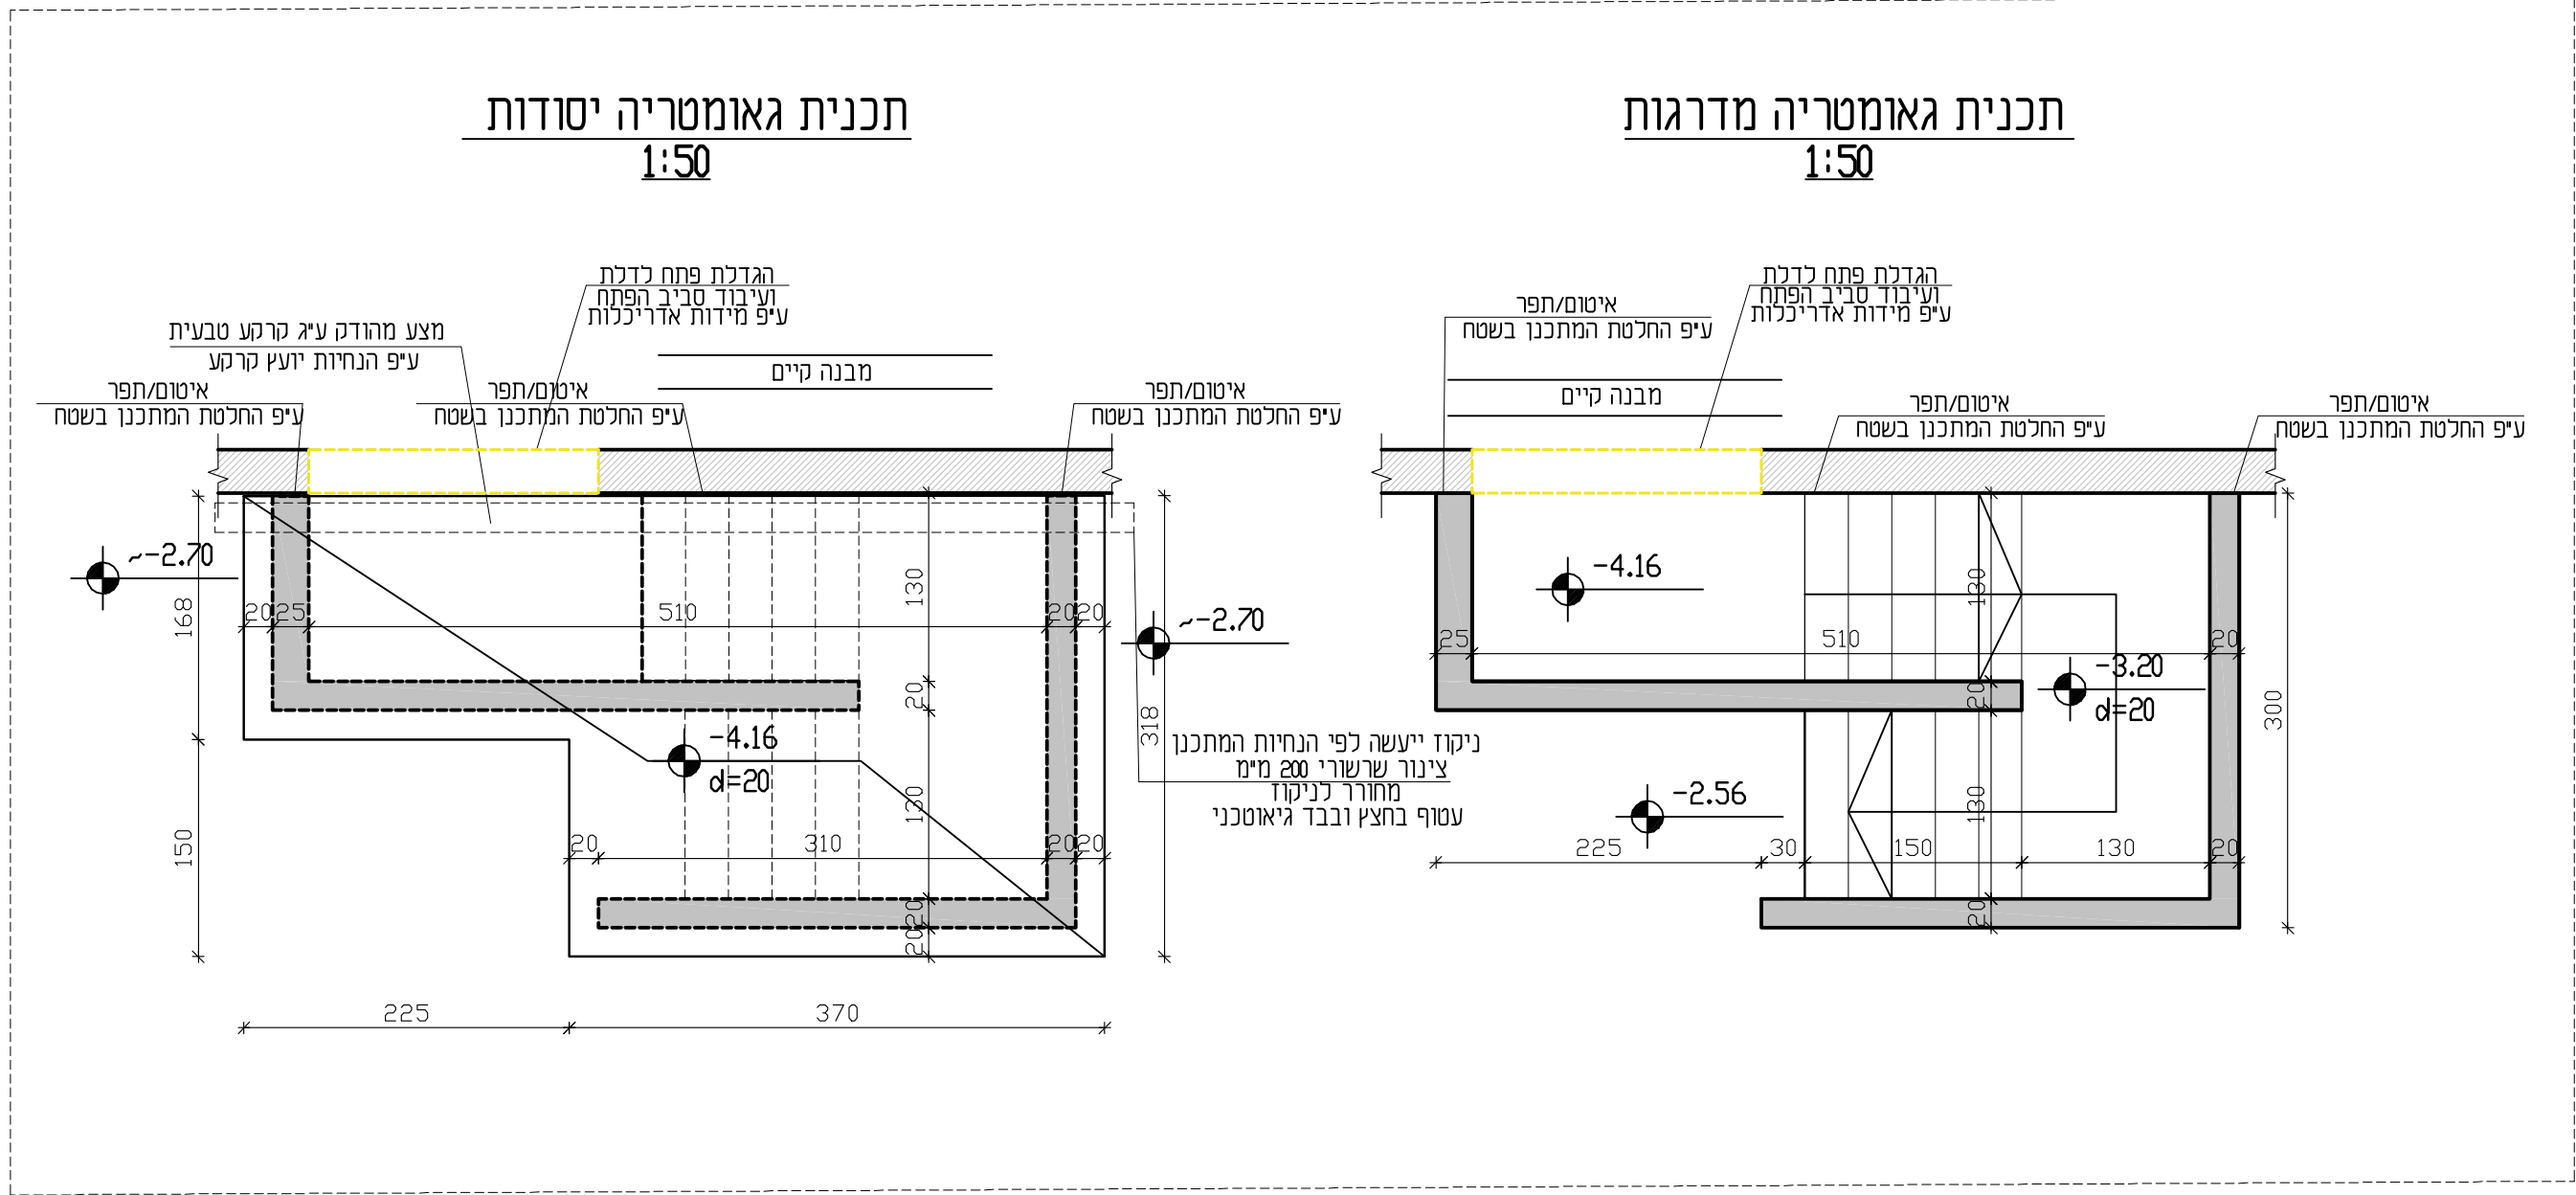

אין לפגוע בקורות ובעמודים הקיימים

טרם ביצוע כל עבודות פירוק וההריסה יש לתת תמיכות לתקורות באזור הפירוקים כל עבודות פירוק וההריסה יבוצעו בליווי הנדסי צמוד

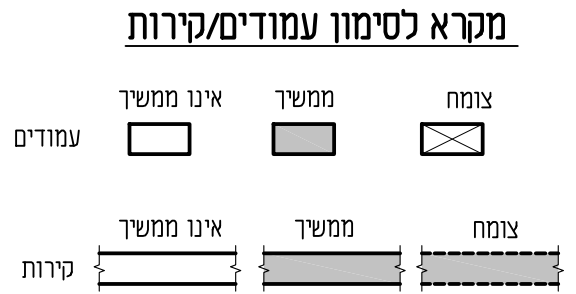

תפוצה	תאריך
למכרז	15/06/2021
דרגת חשיפה 3	לפי ת"י 118
מהות השינוי	תאריך

הקבלן אחראי לביקורת המידות בתכנית ובאתר. בכל מקרה של אי התאמה עליו לפנות למתכנן. על הקבלן לאפשר ההכנות הדרושות לצנרת מים חשמל וכ"י לפני היציקה. אין לצקת בטון כלא אשור המתכנן.

מספר עבודה 96.1028

שם העבודה בית דורות מרכז הפעלה

שם הגליון הוספת מדרגות ופתח אוורור

מטרת התכנית למכרז	מס' שוטף ק-1
קנימ 1 : 25,50	שרטט א"ב
תאריך 15.06.2021	אשר 3. כ"פ

תכנון פיקוח וניהול פרויקטים

ת.ד. 268 תרית מוצקין, מימוד 26360

טלפון : 04-8707465 04-5718649 054-8715125 פקס : 04-8715125

email : cohen.zikoo@gmail.com