



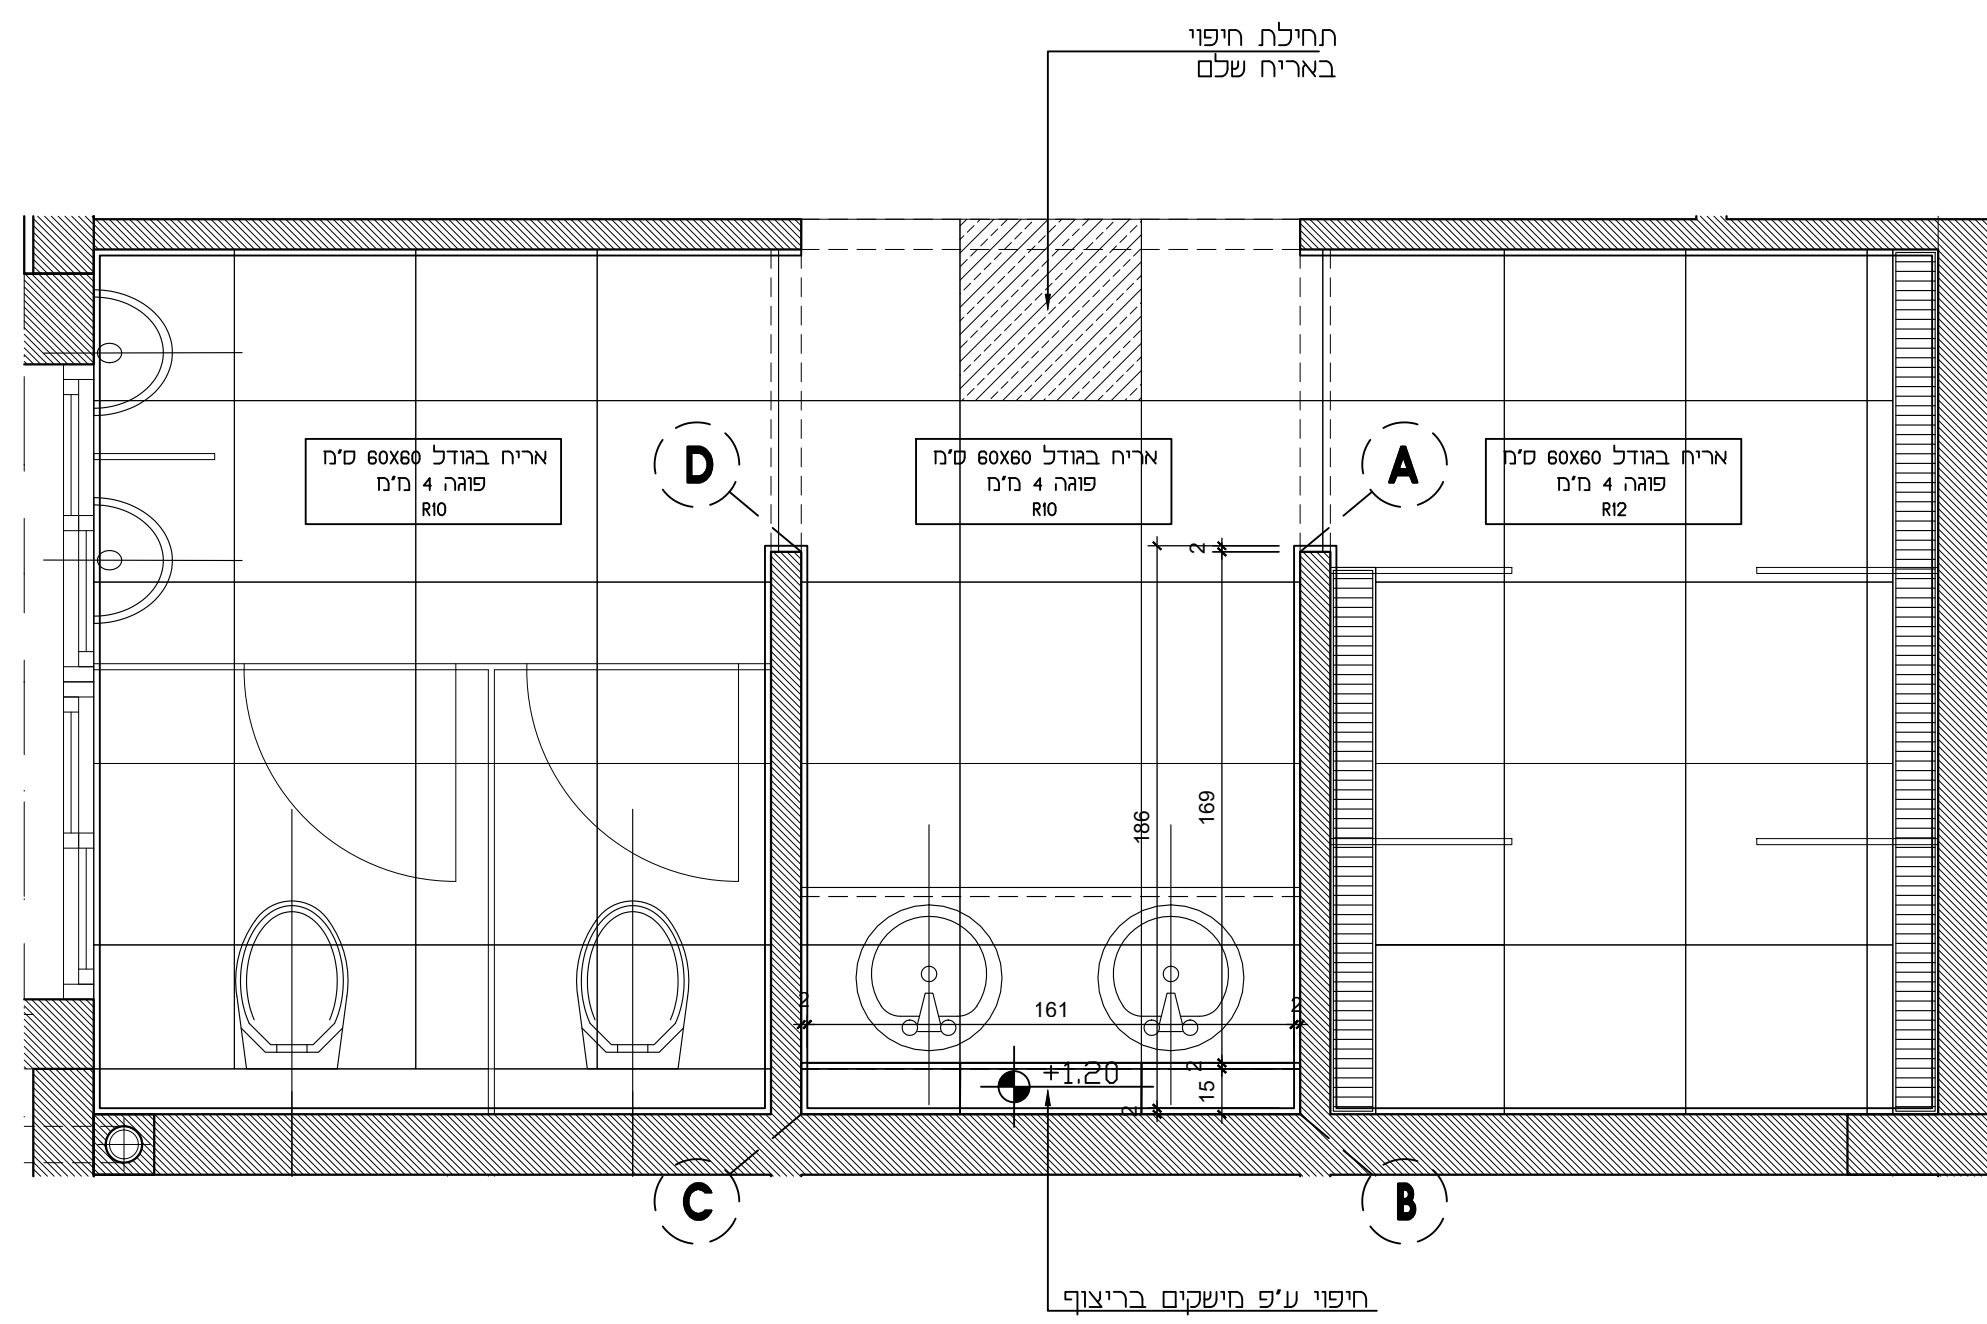


תכנית מלתחות שחקנים

אזור הכיורים - קנ"מ 1:25

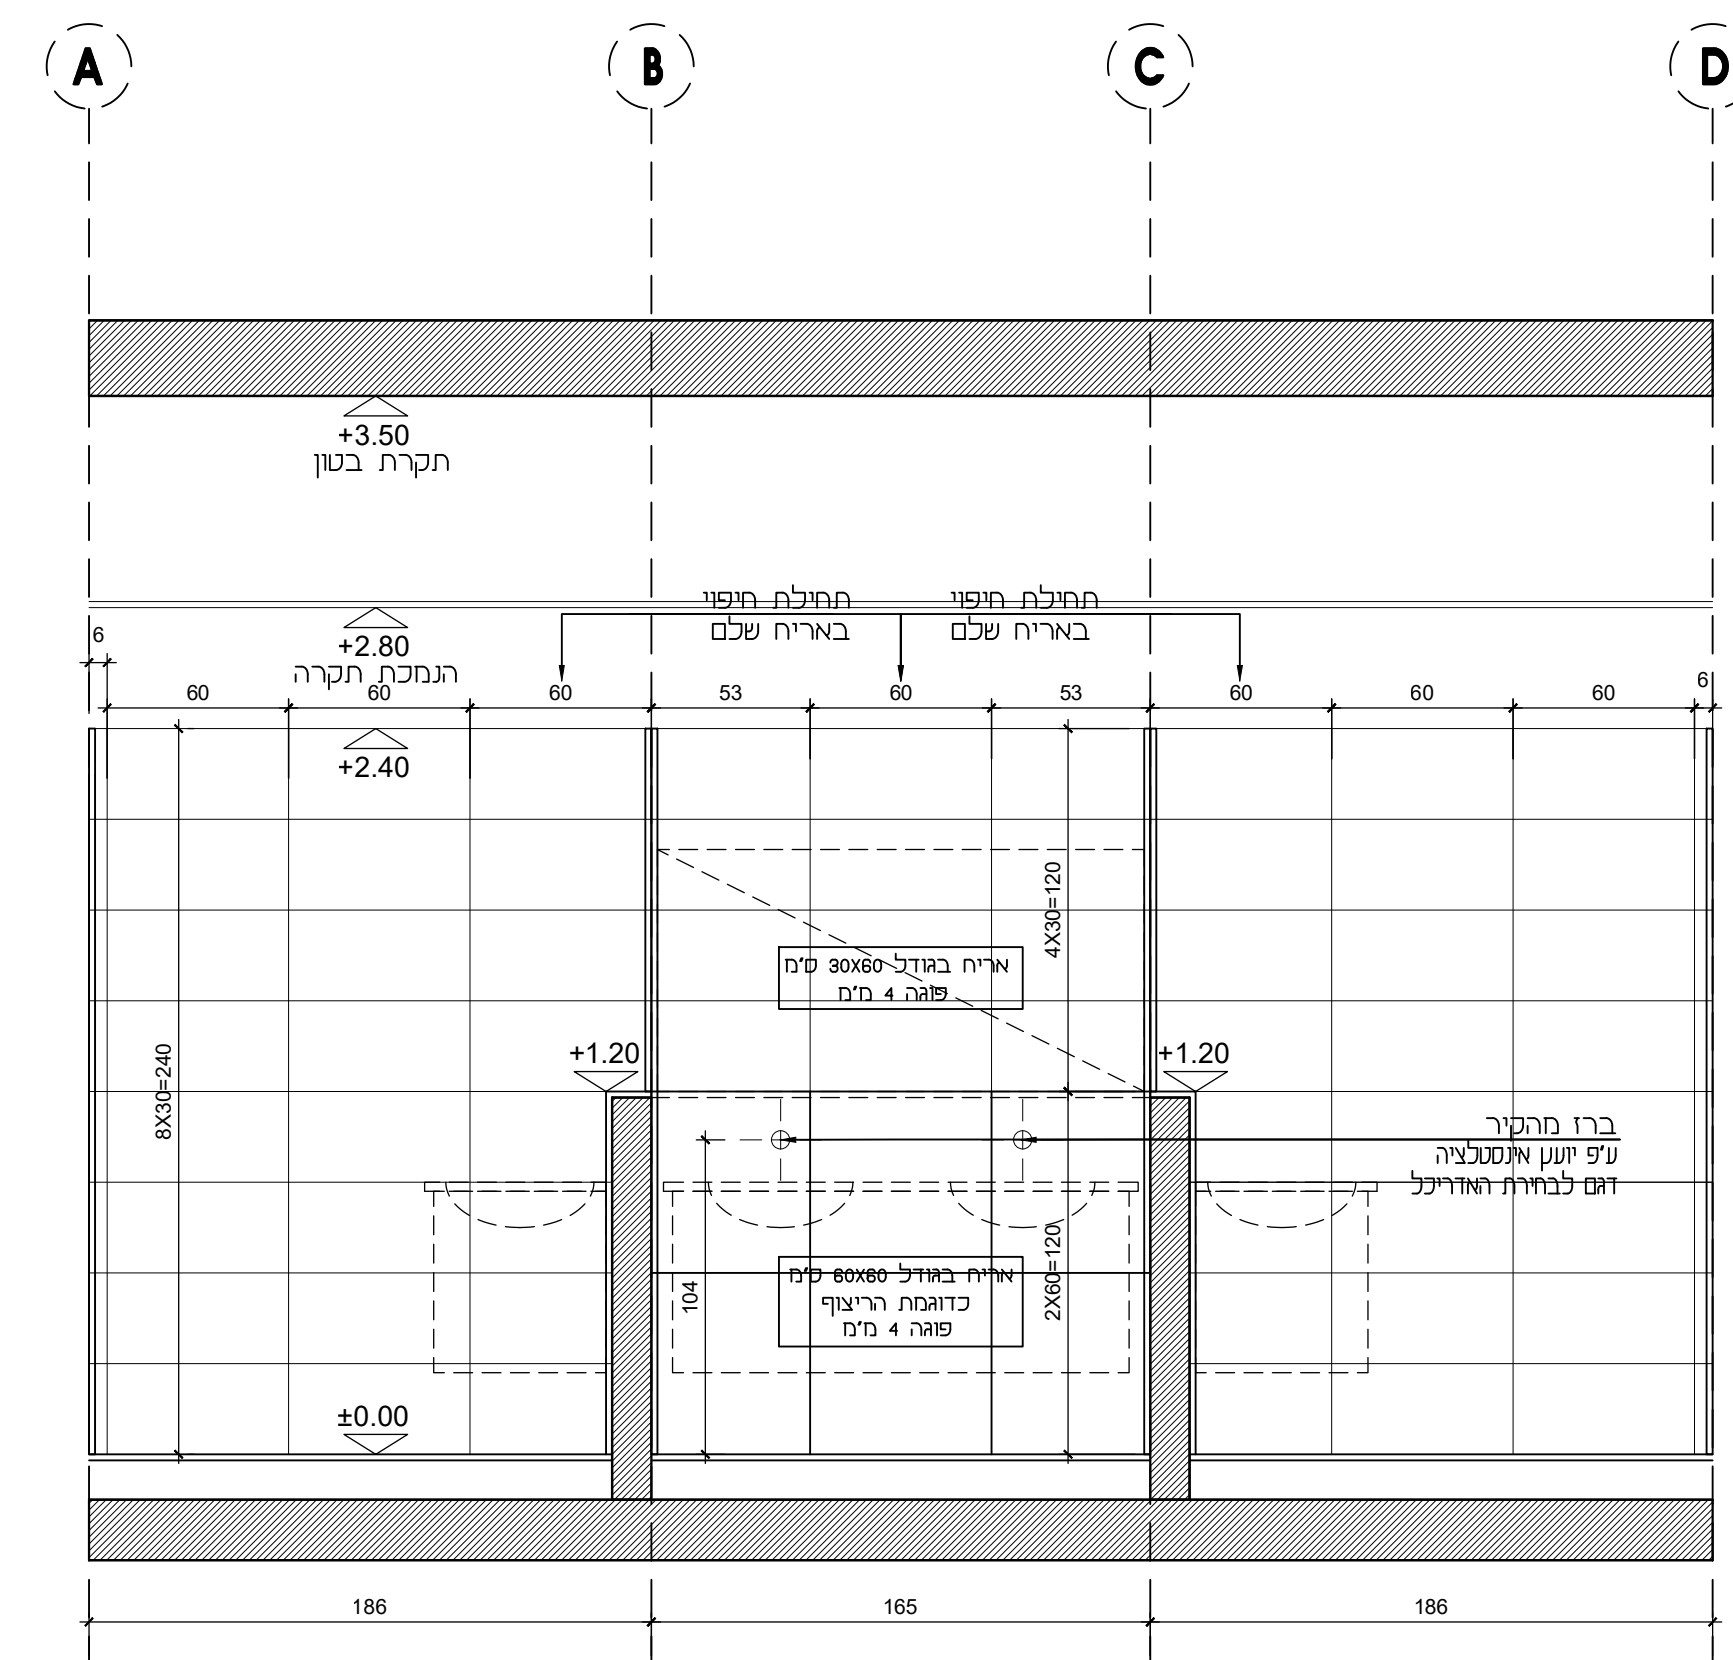


בריסת מלתחות שחקנים
אזור הכיורים - קנ"מ 1:25

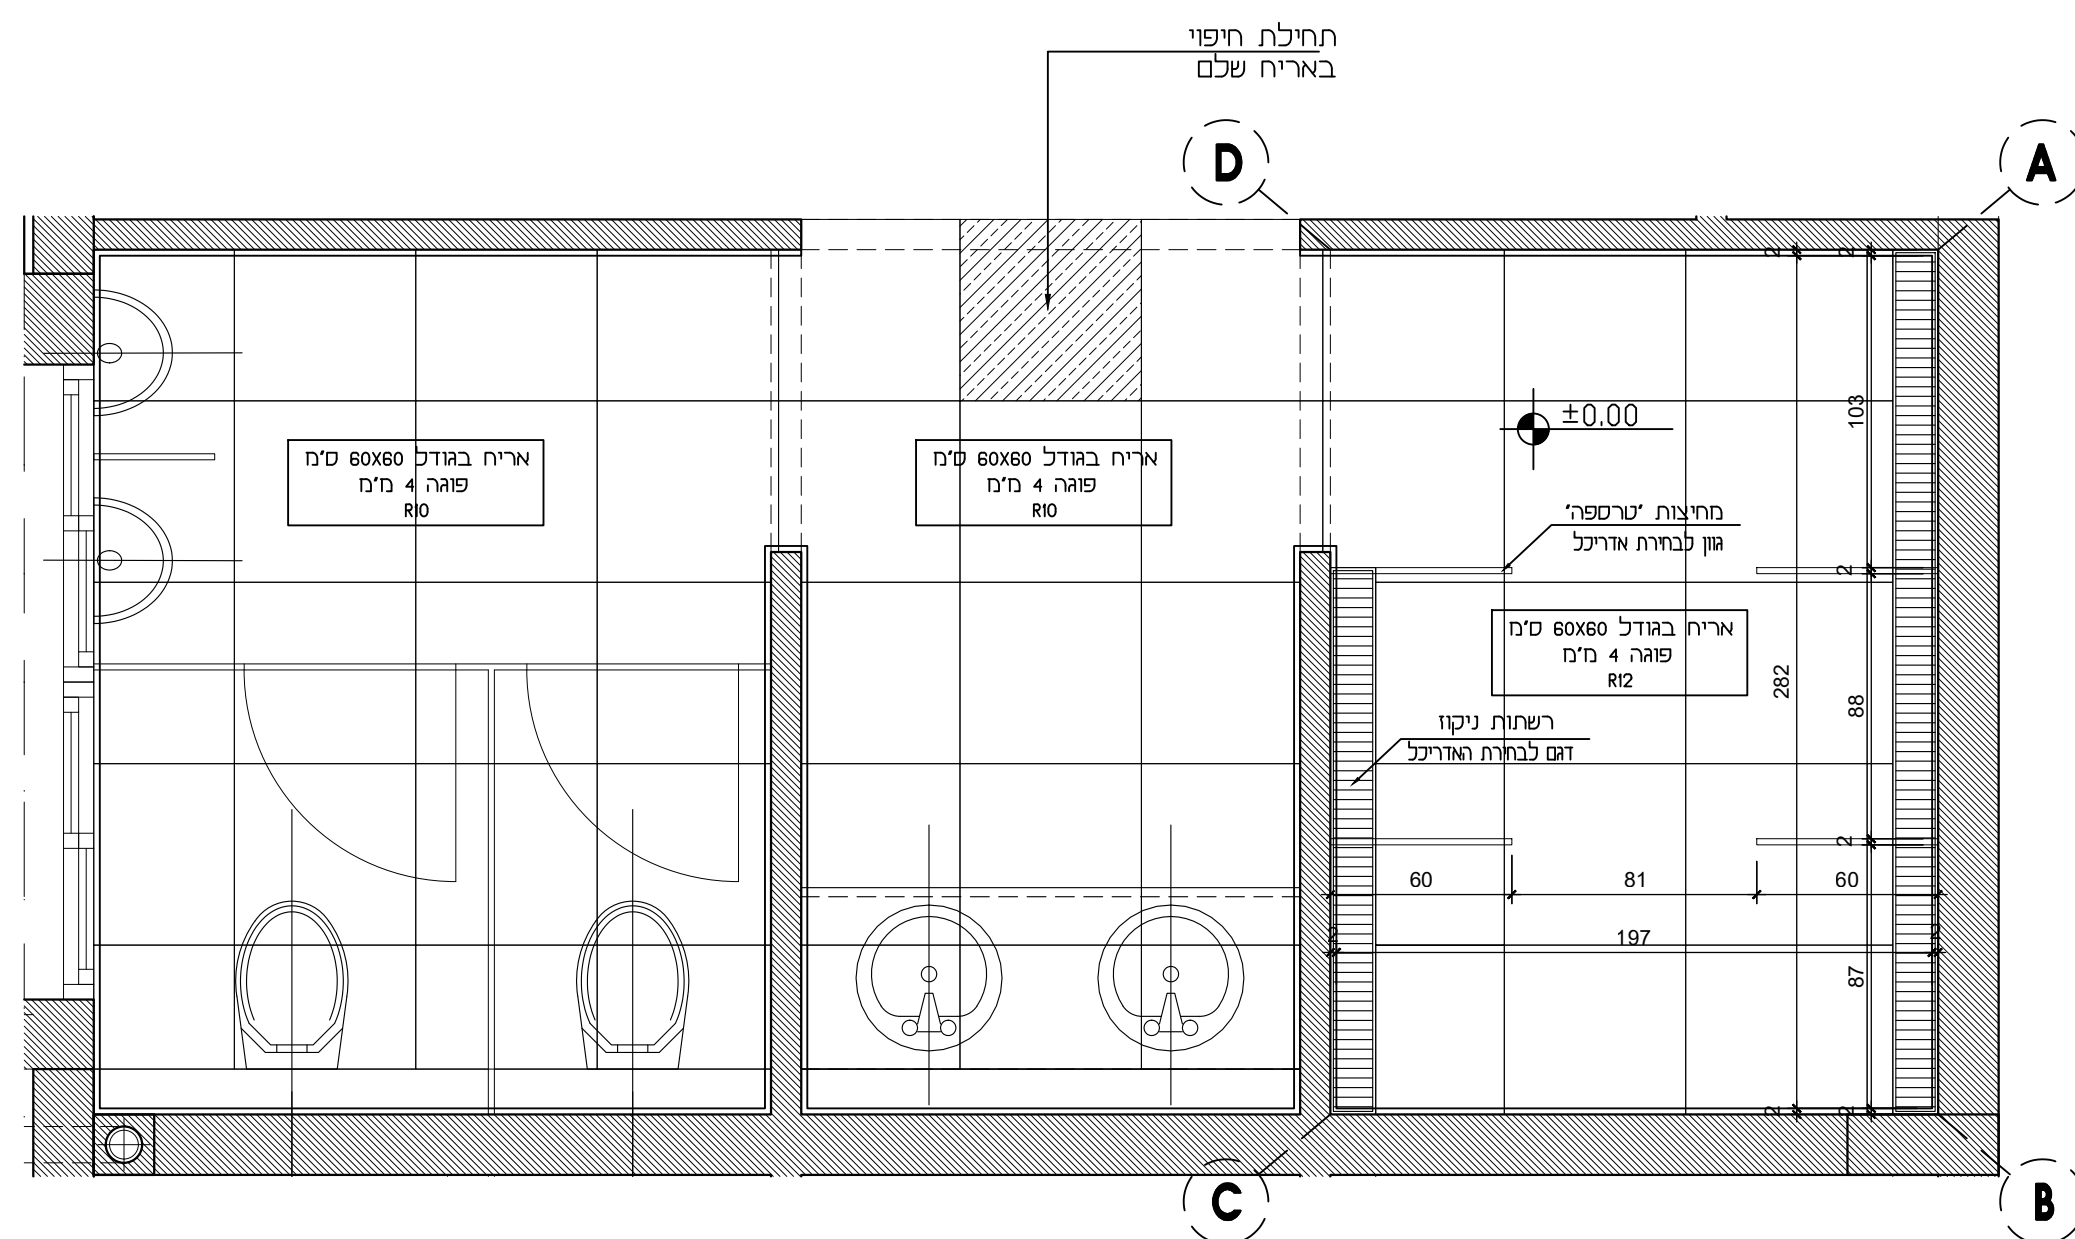


תכנית מלתחות שחקנים

אזור המקלחות - קנ"מ 1:25

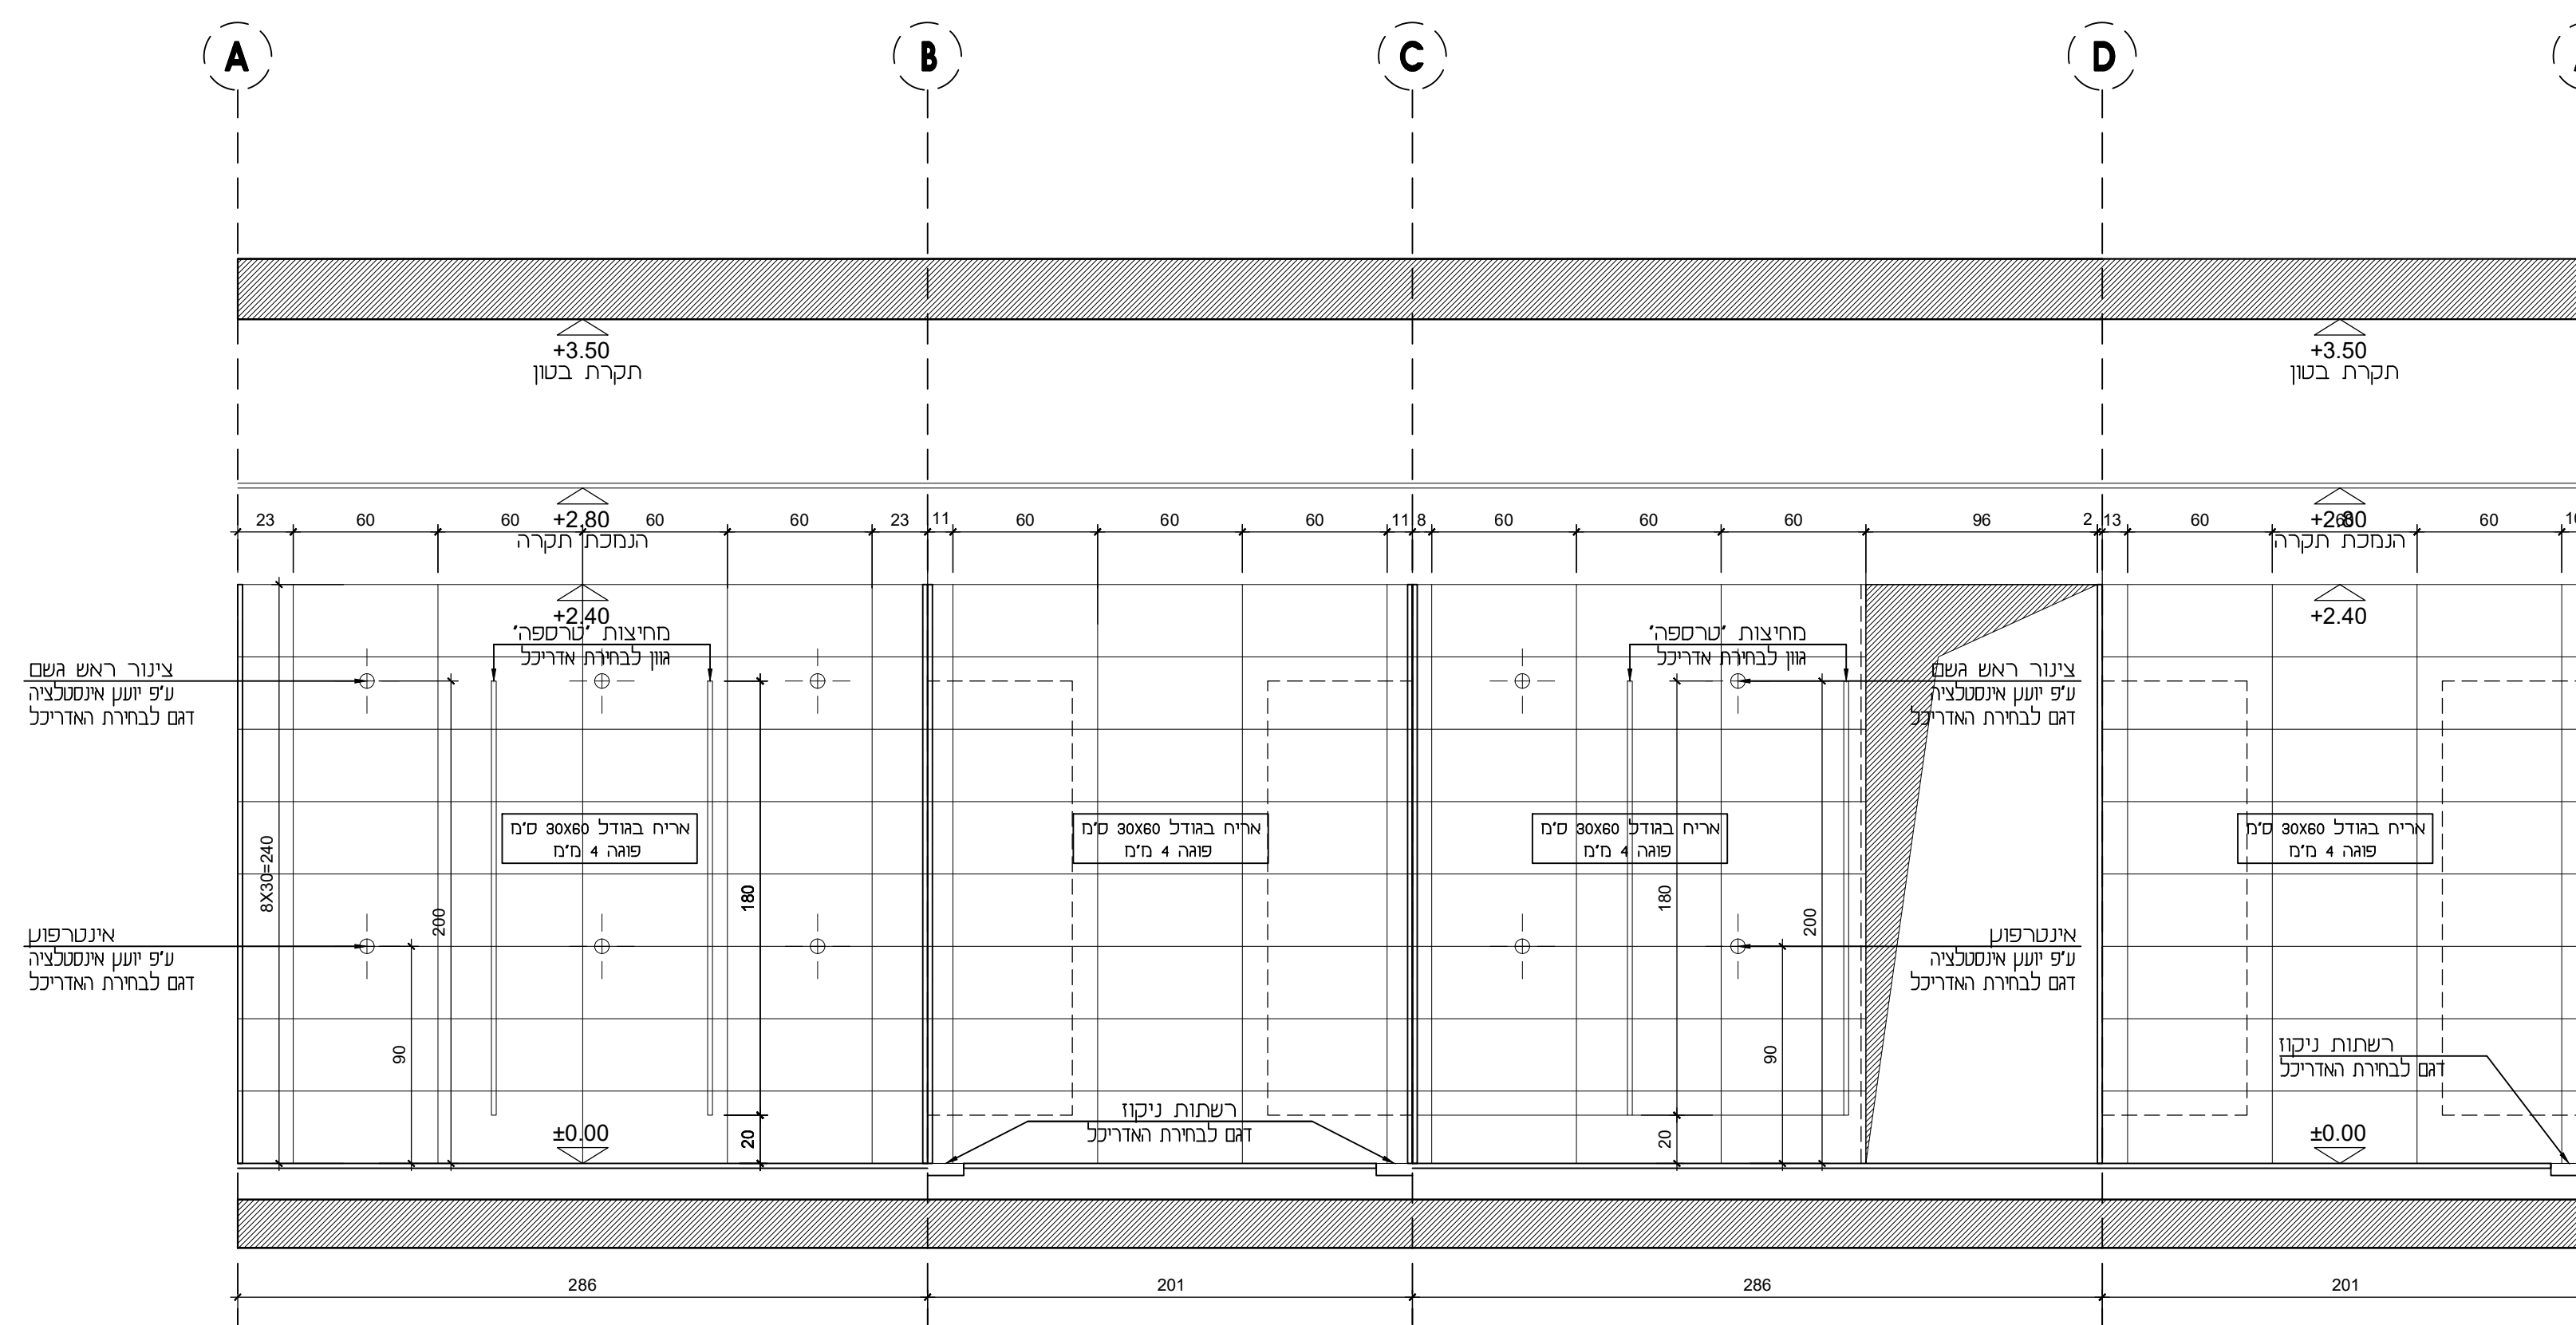


פריסת מלתחות שחקנים
אזור המקלחות - קנ"מ 1:25

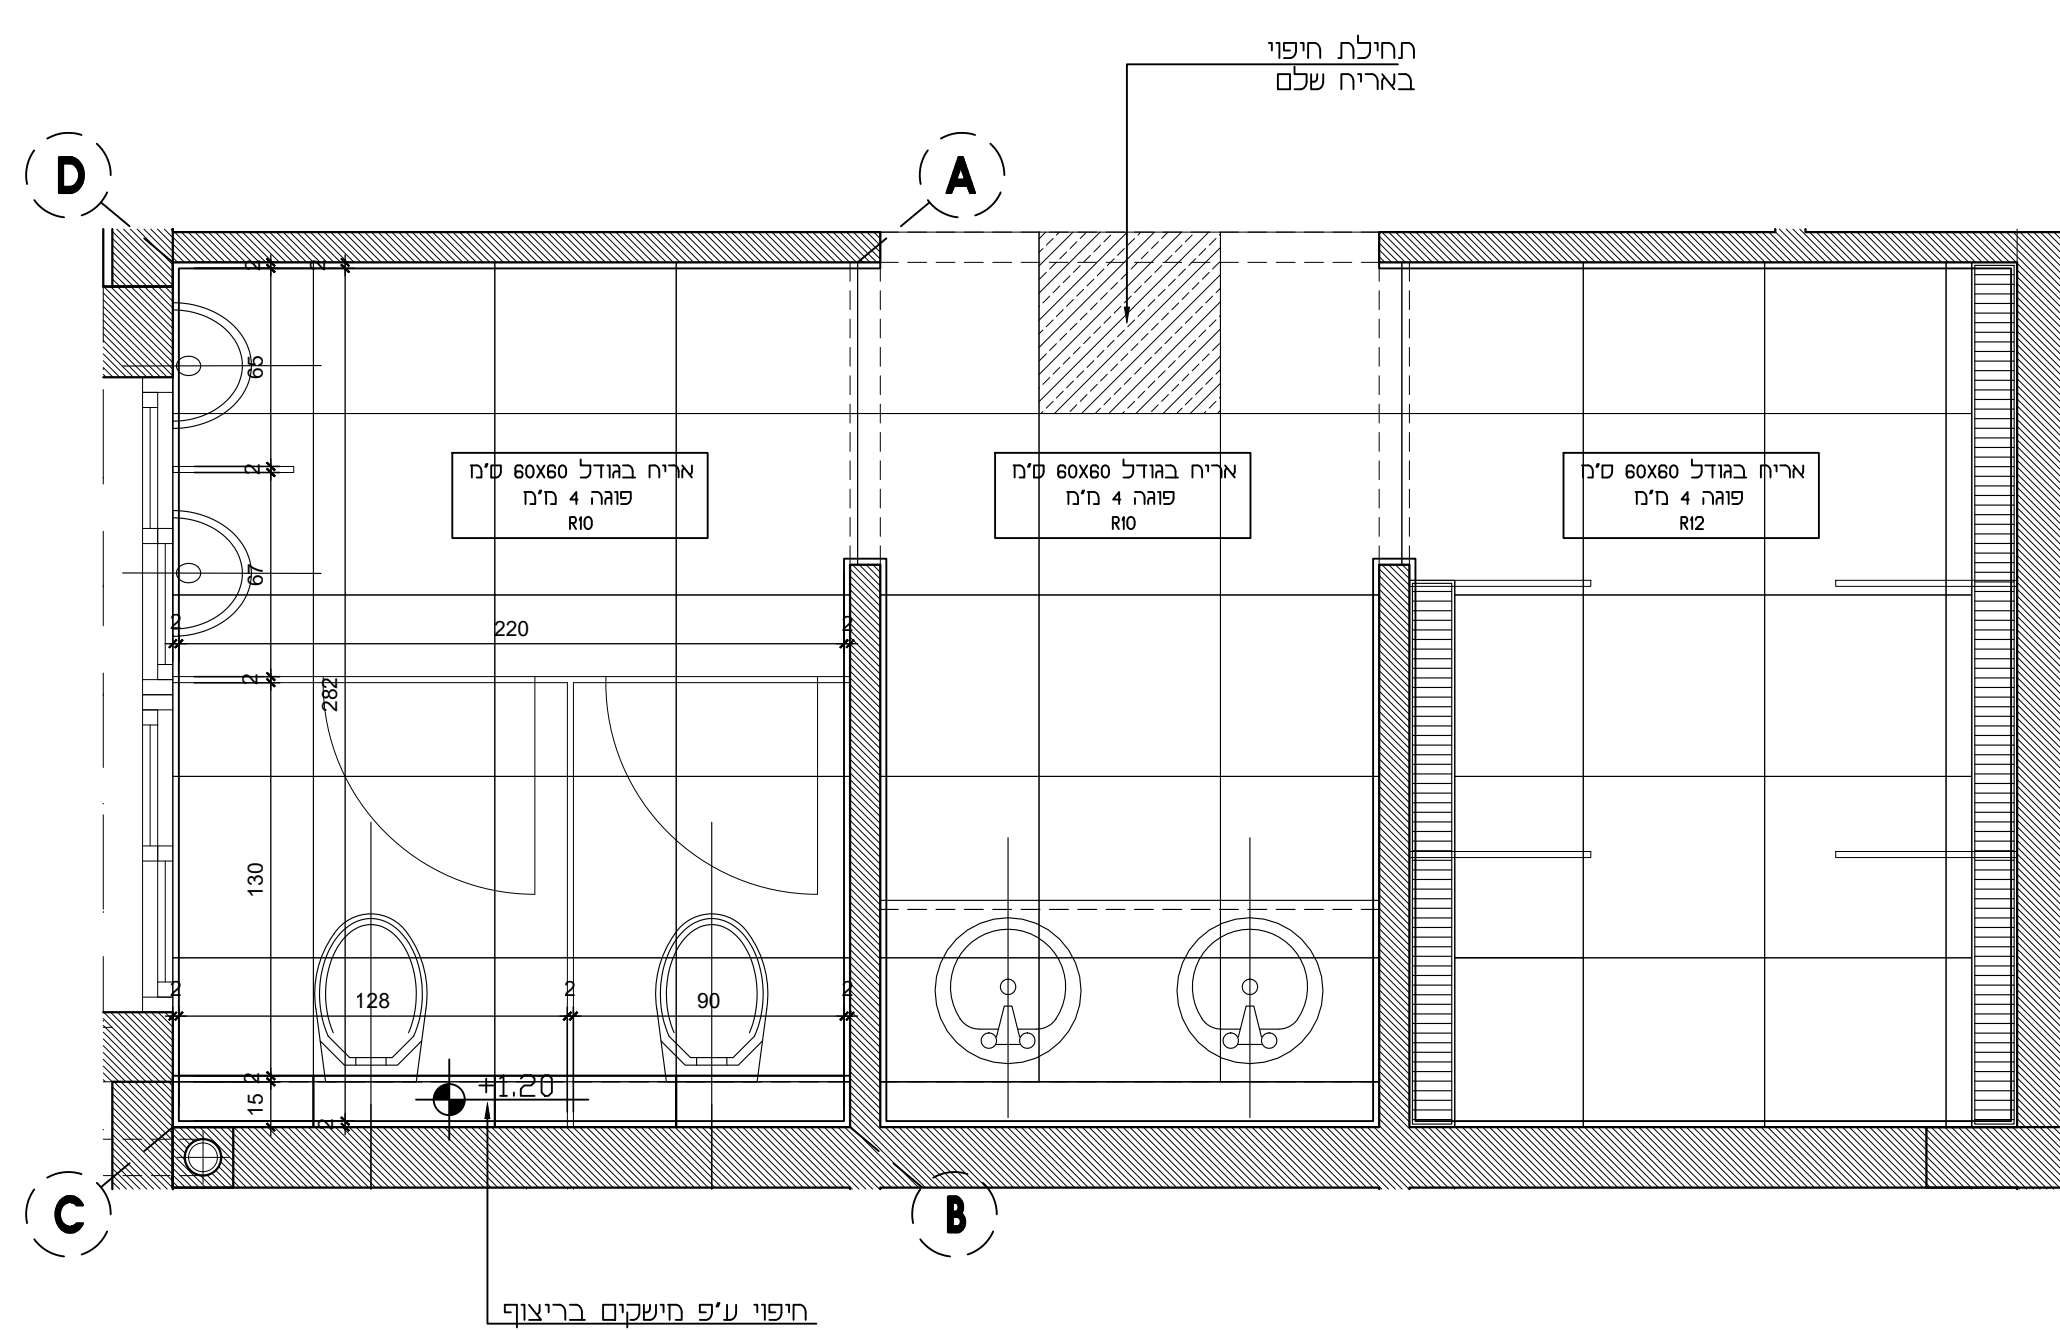

תכנית מלתחות שחקנים

אזור השירותים - קנ"מ 1:25

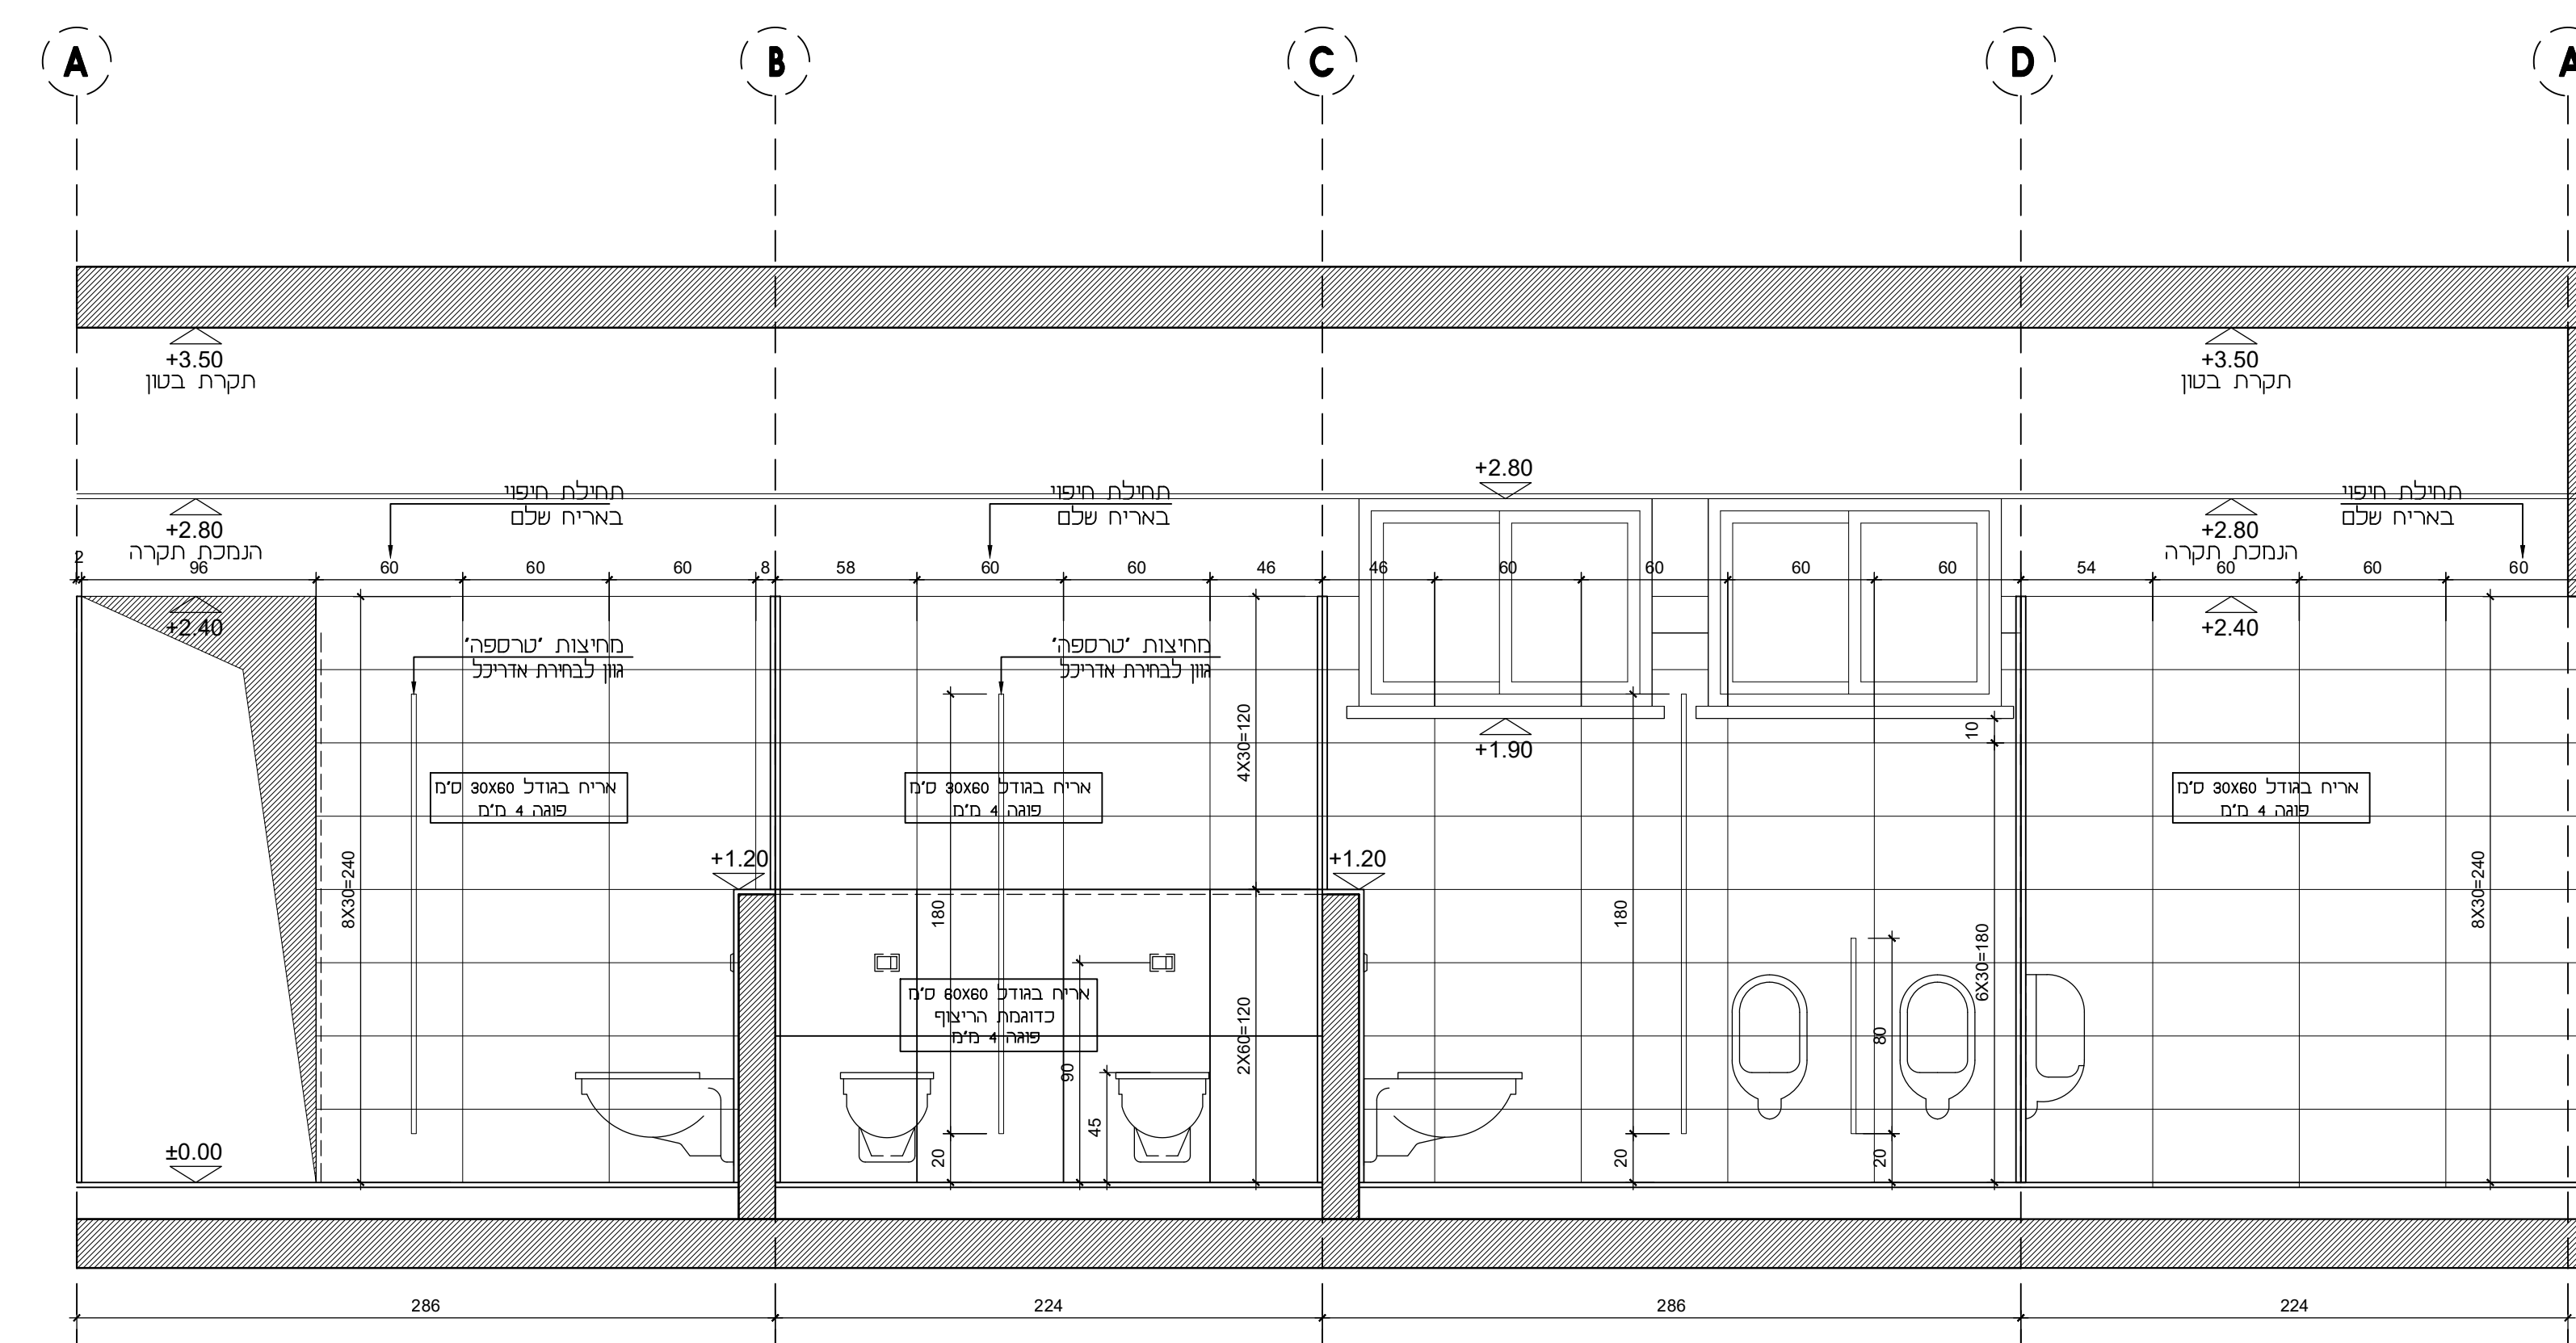

פריסת מלתחות שחקנים
אזור השירותים - קנ"מ 1:25

תאריך	תפוצה	
	קונסטנציה מברון מזמין-חפץ	יחסים-מברון מזמין-חפץ
	יחסים-מברון מזמין-חפץ	קונסטנציה מברון מזמין-חפץ

שם, תאריך	שניים	חתימה
1		
2		
3		
4		
5		
6		

שלב		תאריך		חתימה	
☐	לעיון				
☐	לאישור				
☐	למכרז				
☒	לביצוע	12.03.23			

תאריך עדכון: 12.03.23	 מהדורה 1	א-10
1 : 25	קנ"מ	

פריסת מלתחות שחקנים	המזמין : חפ"ר מקום : אושה כפרייקט : מרכז מציאות בספורט
-----------------------------------	--

המבצע אחראי לבידוק התכניות והראייתן במקום
גוף המבצע לבקר את כל המידות ולחזור למחנך
לפני הביצוע על כל טעות או אי-התאמה
אין לקבוע מידות ע"ז מדידה בשרטוט
אין לעשות כל שימוש בכננית זו ברעיונות הגלומים
בה ללא אישור בכתב מהמחנך

12.03.23	תאריך מקור:
מס' עבודה :	משה כהן
ניקורת: הרן ילין	
160_WP_Prisol : נגוב	