

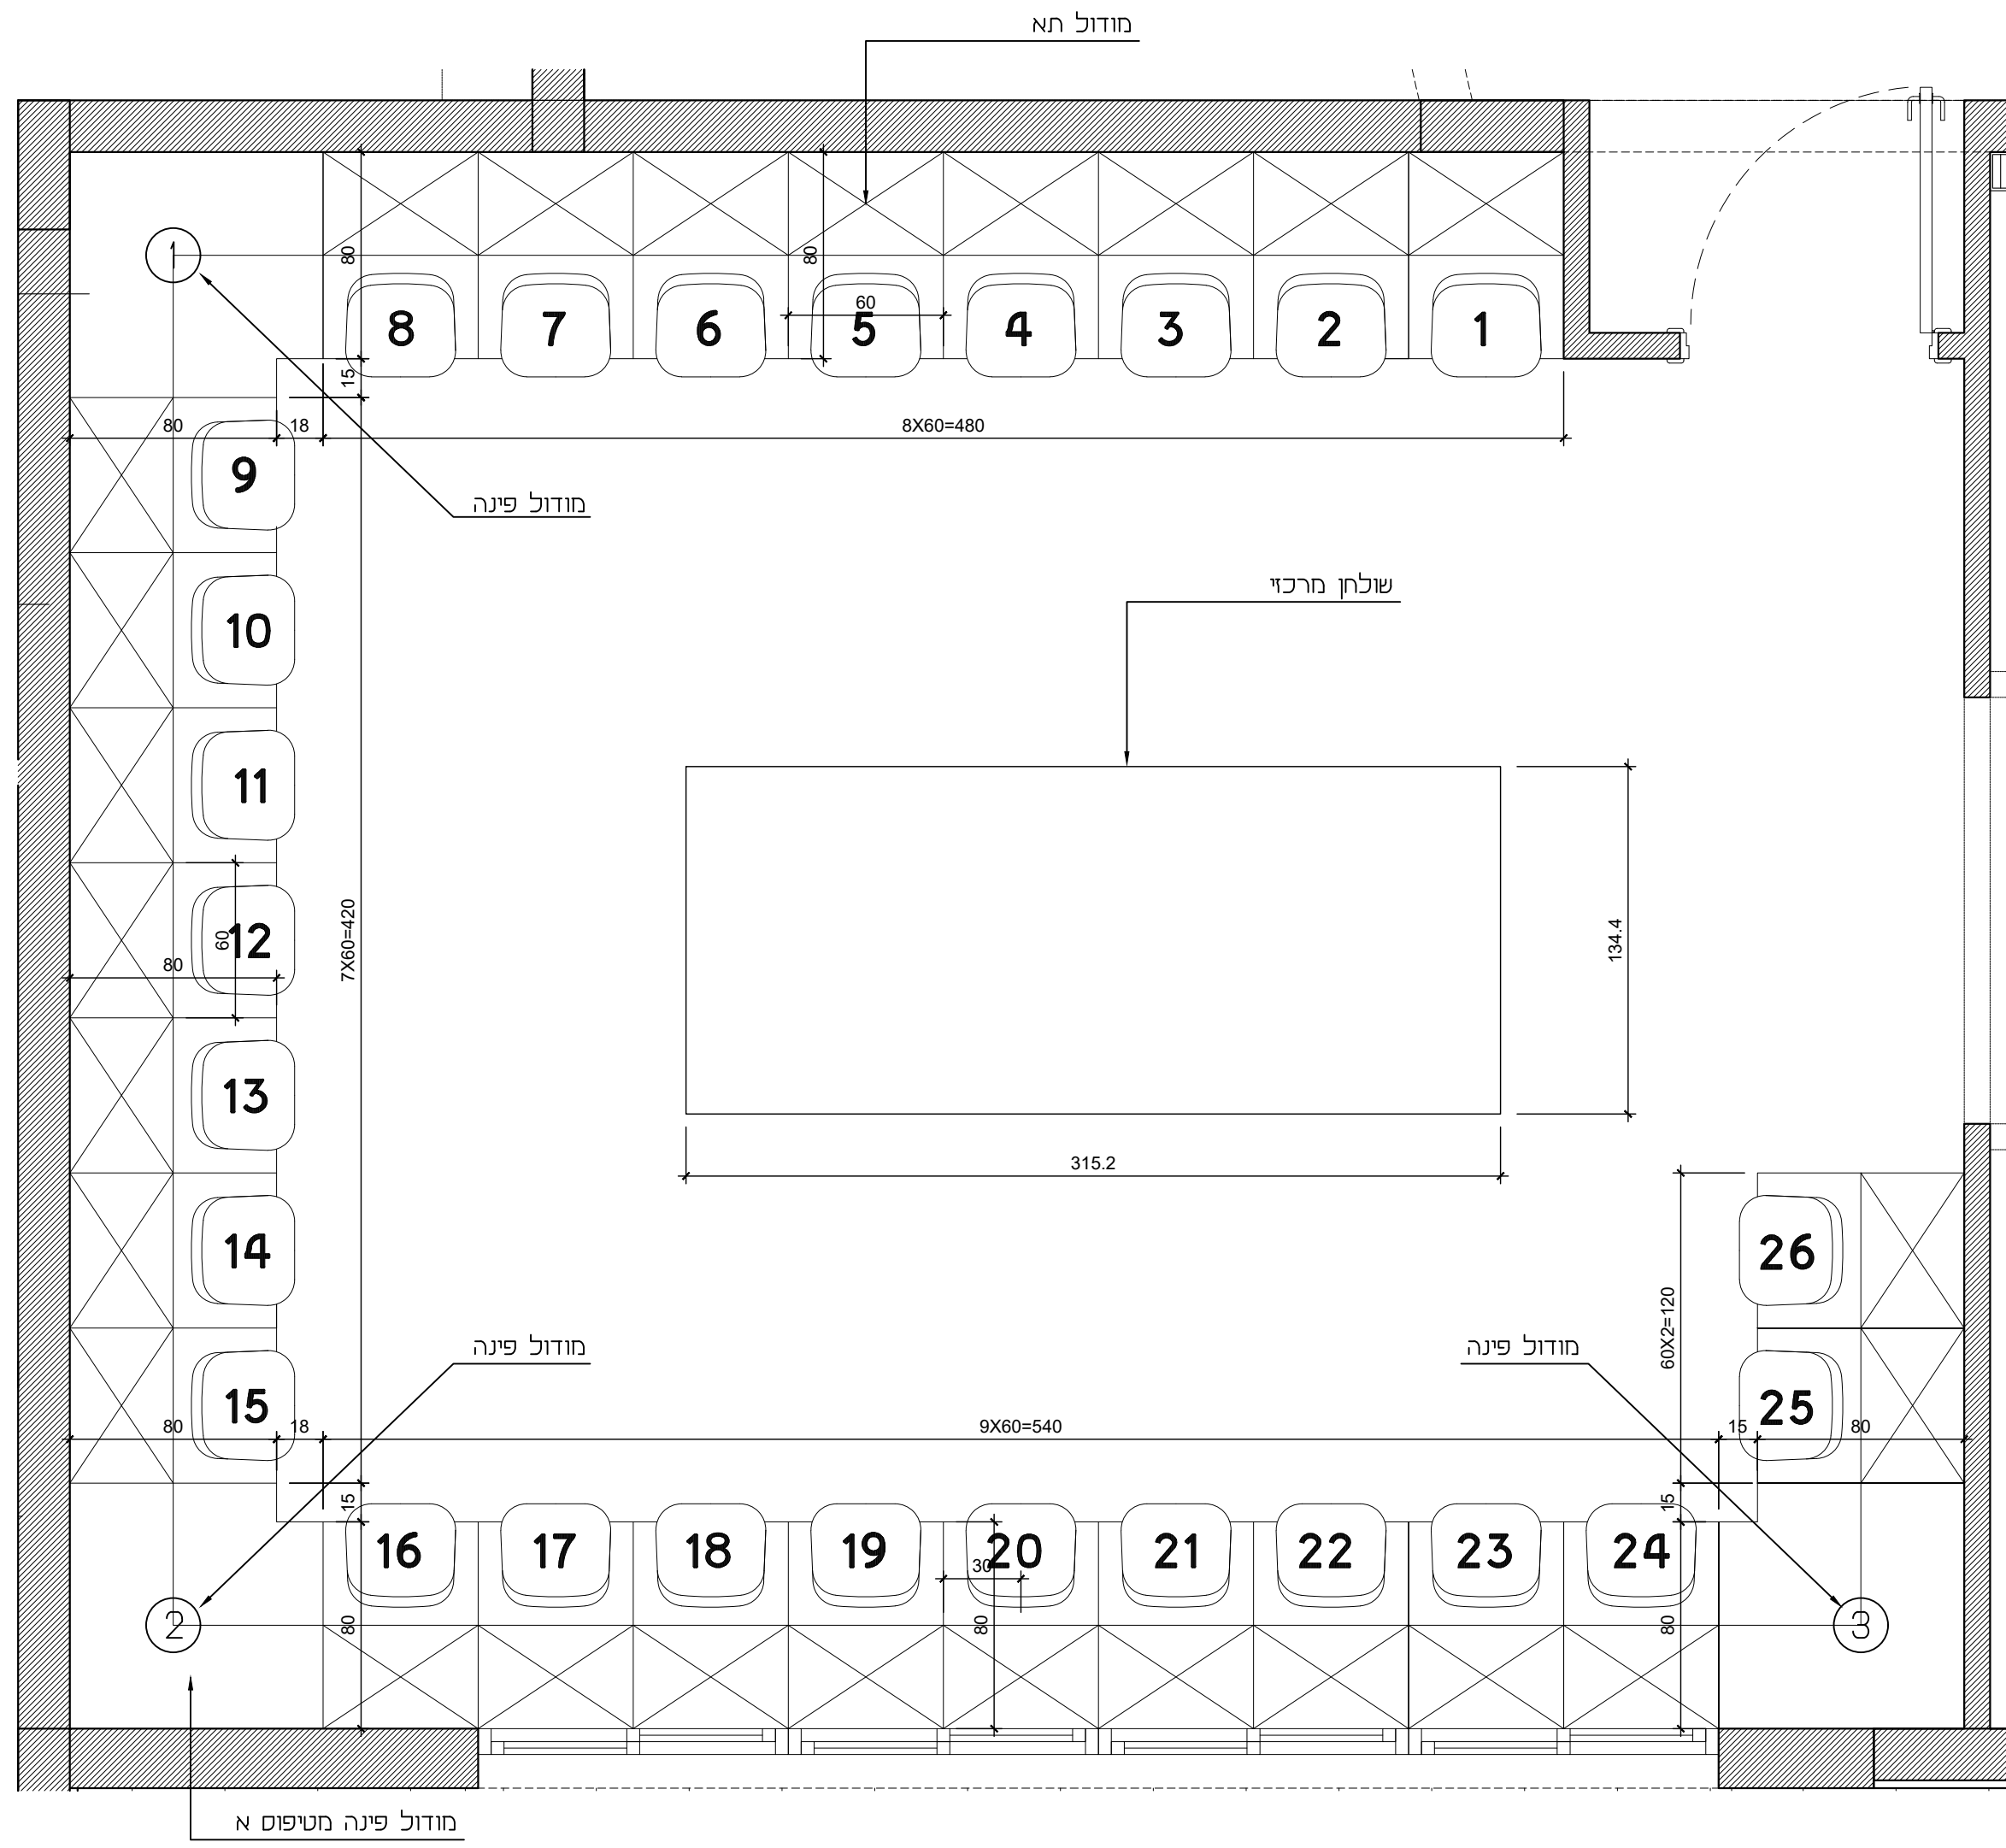


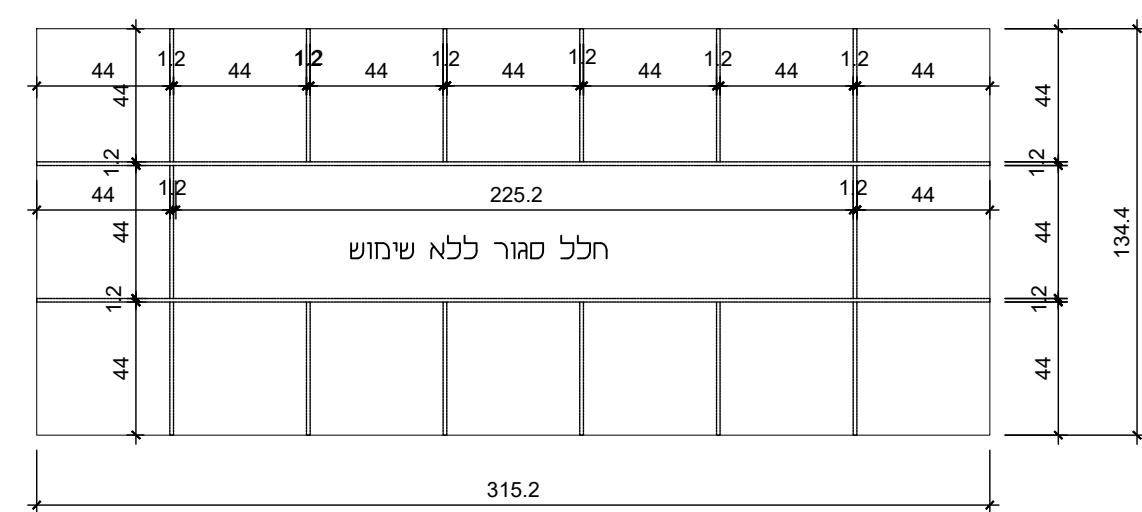


מלתחות שחקנים - תכנית תאים
קנ"ב 1:25

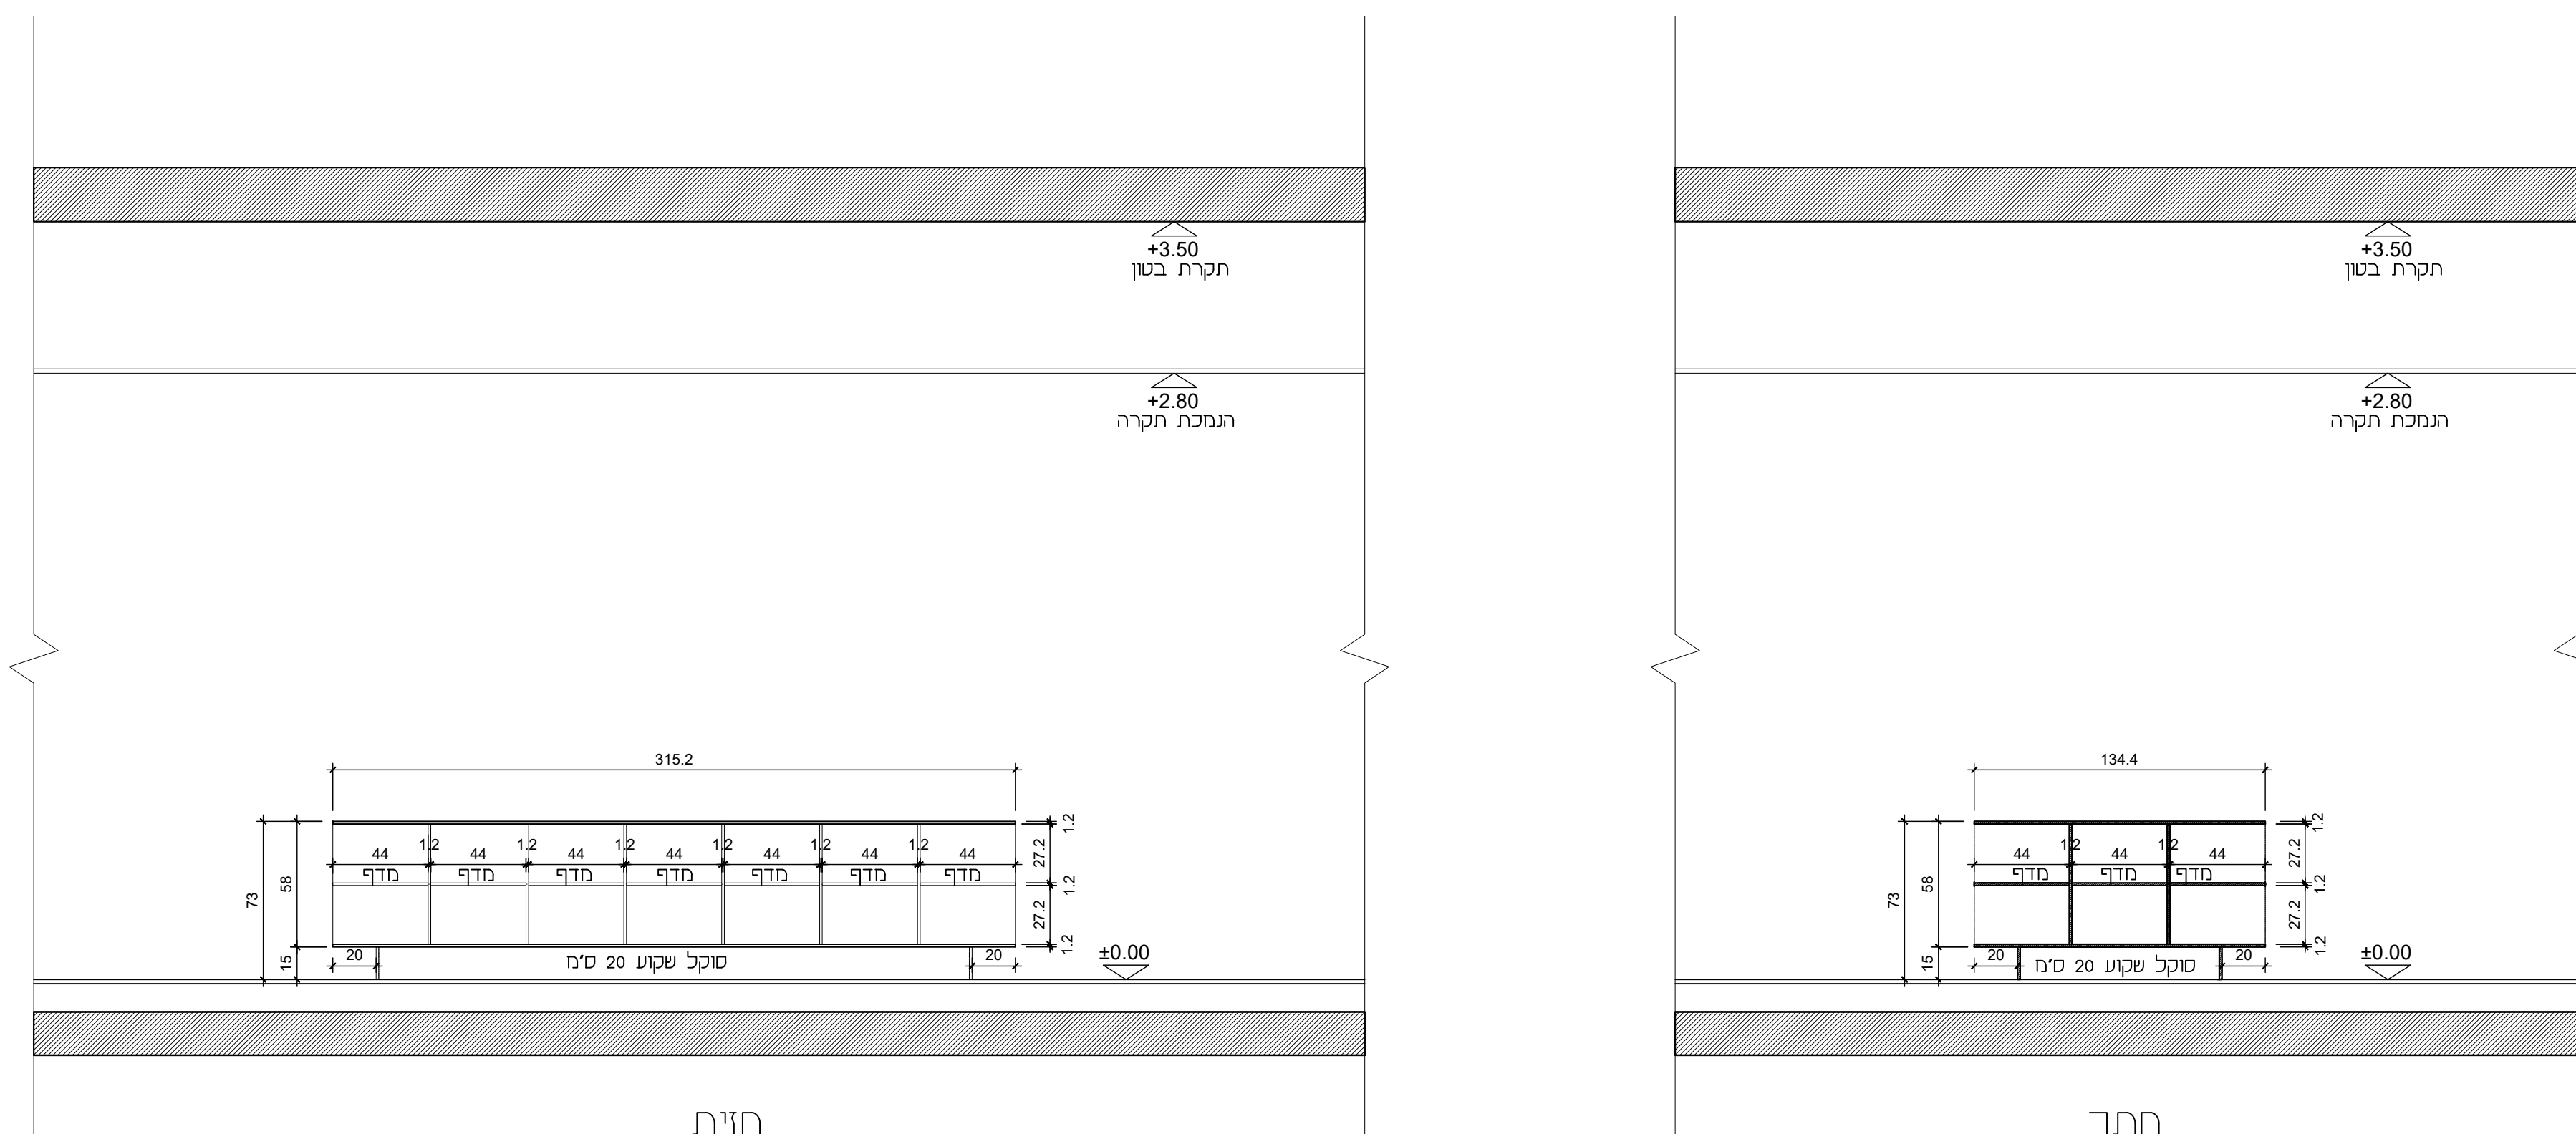

פירוט שולחן מרכזי
קנ"ח 1:25


הערות:
במחירות החברה המבצעת לקחת מידות בשטח ולבצע התאמות
גוף התאים (טרספר) (HPL) בעובי 12 מ"מ
גוף פנים וחוט התאים בגוף לבחירת האדריכל
גוף הקנטים לבחירת האדריכל

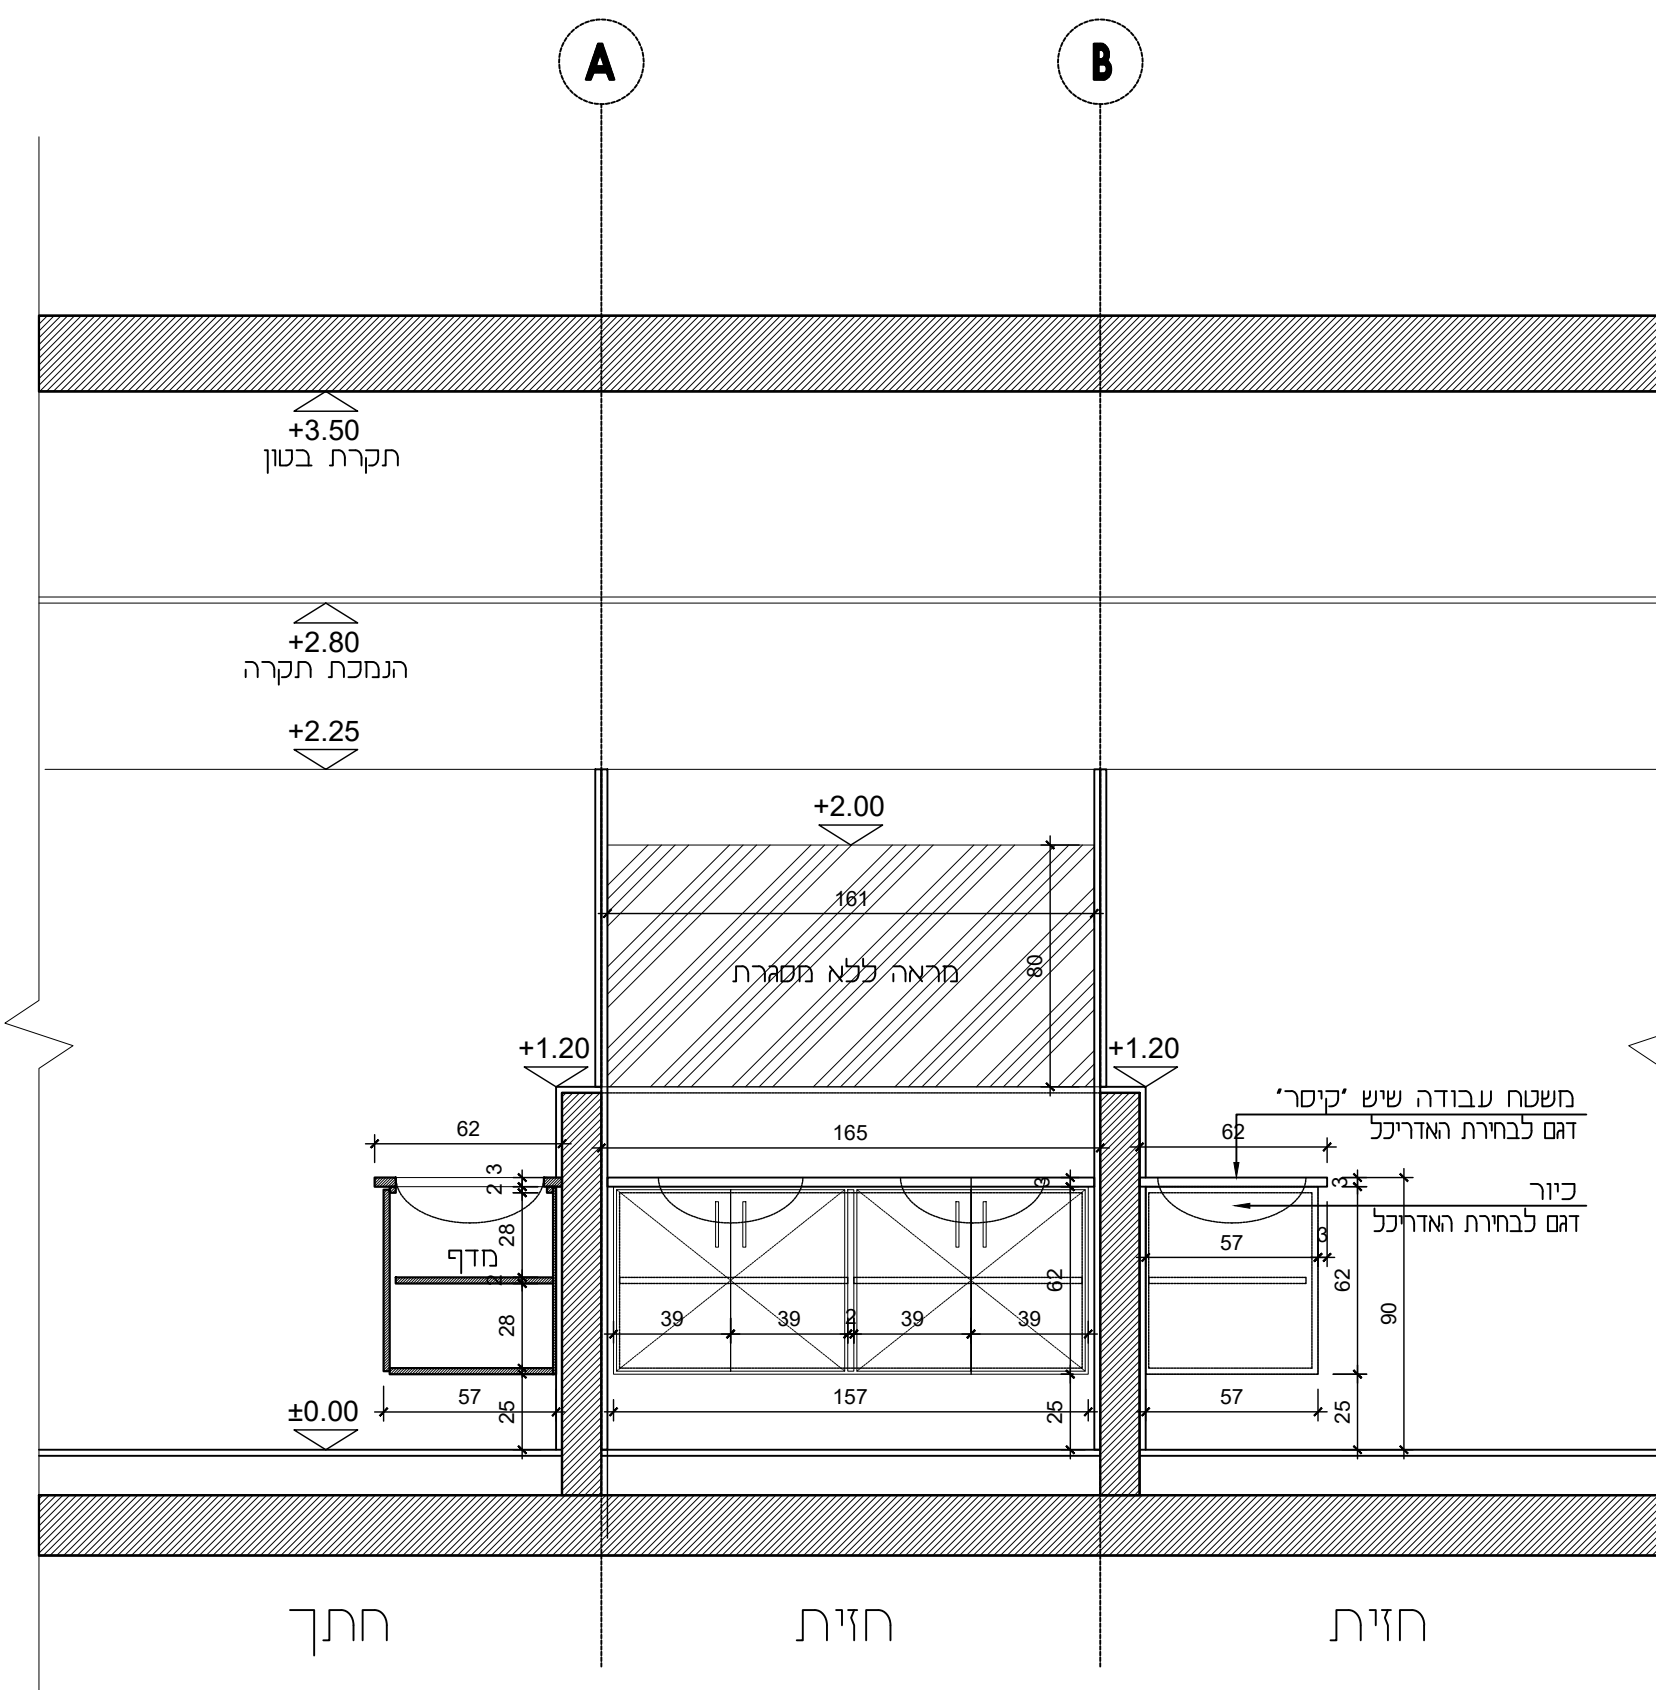

מלתחות שחקנים - פירוט ארון כיורים
אזור הכיורים - קנ"מ 1:25


ארון כיור	
N4	
2	כמות

הערות:
 1. באיחור הגרר הכביש או חברת המעבדים לרעוע לשטח לקחת מידות ולבצע התאמה לתכניתו של הפרויקט תוצרת חברת 'מלכין' או שווה מאושר ע"י האדריכל
 2. קיפול הארונות מסבכים (בריע 18 מ"מ)
 3. ציוד מיוחד - 'טריקה שקטה'
 4. ציפי מחירות ארונות פנימי - פורמיקה לבנה
 5. דקס 5 מ"מ - בציפי פורמיקה לבנה
 6. מפר הארונות תחתונים פורמיקה לבחירת האדריכל לרבות קניטים דלתות ומחירות
 7. משטח העבודה יונק ע"י קונסטרוקציה יעודית ולא ע"י ארונות תחתונים

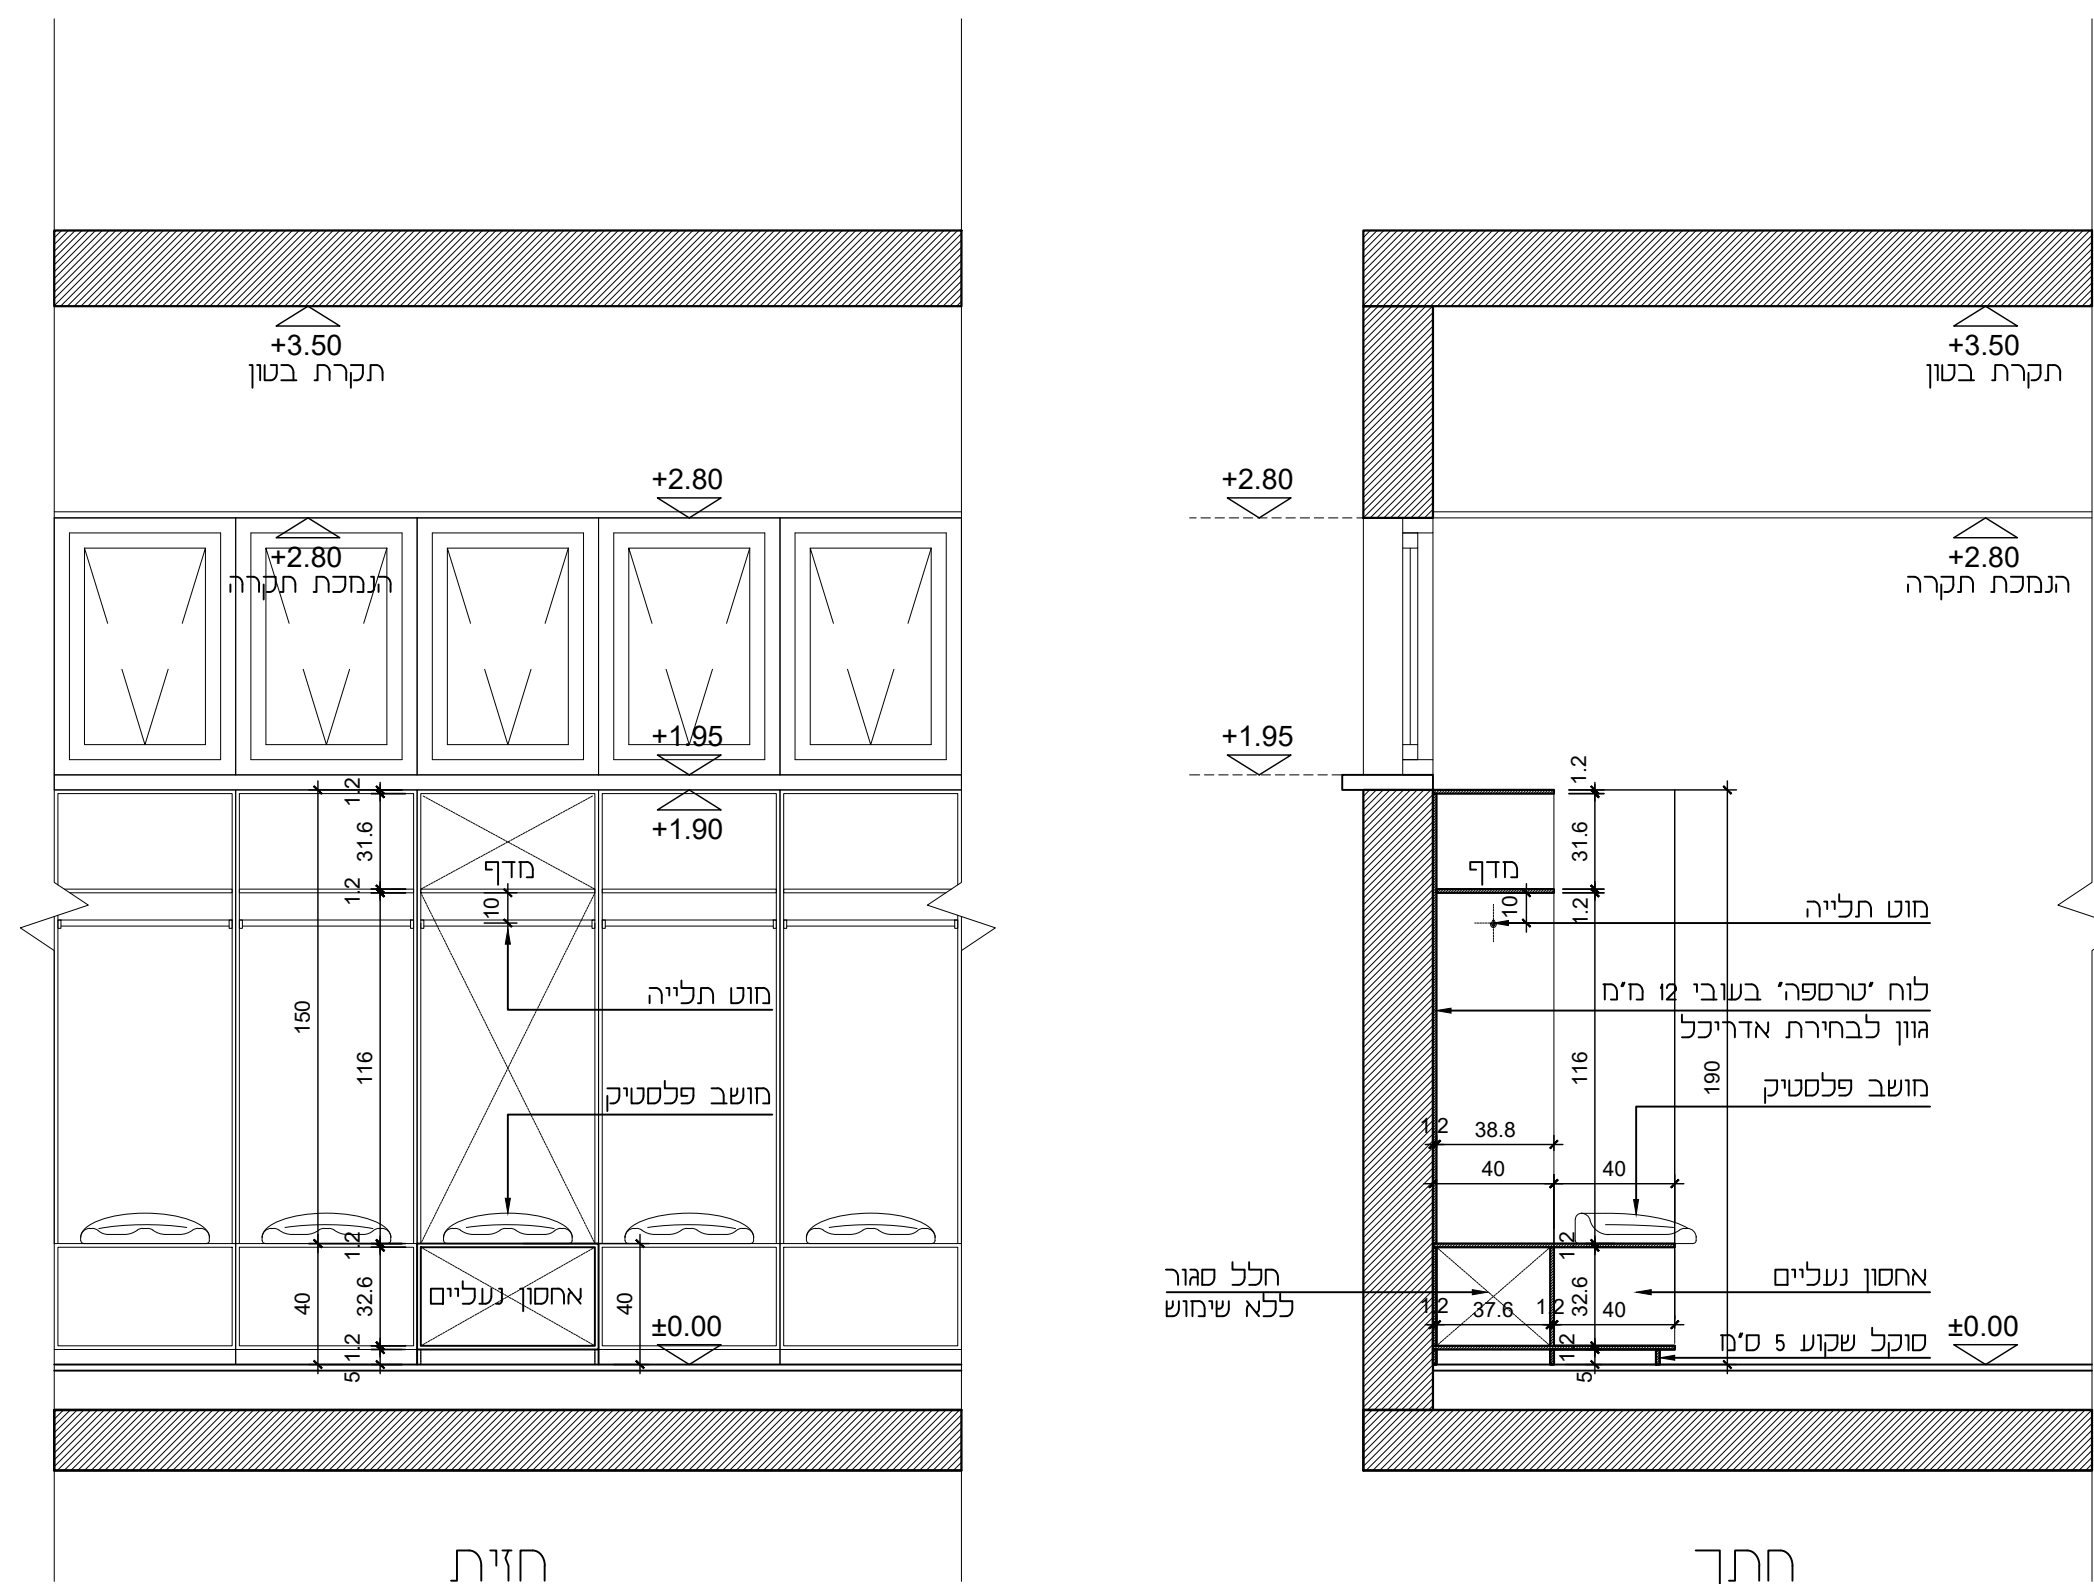


הערות:
כיסא דגם: נובנטה ו מק"ט: 8809920 של חברת TRM
התקנה ע"פ מפרט יצרן והנחיות ספק
צבע כיסא לבחירת האדריכל

יחידת בסיס	
N3	
52	כמות

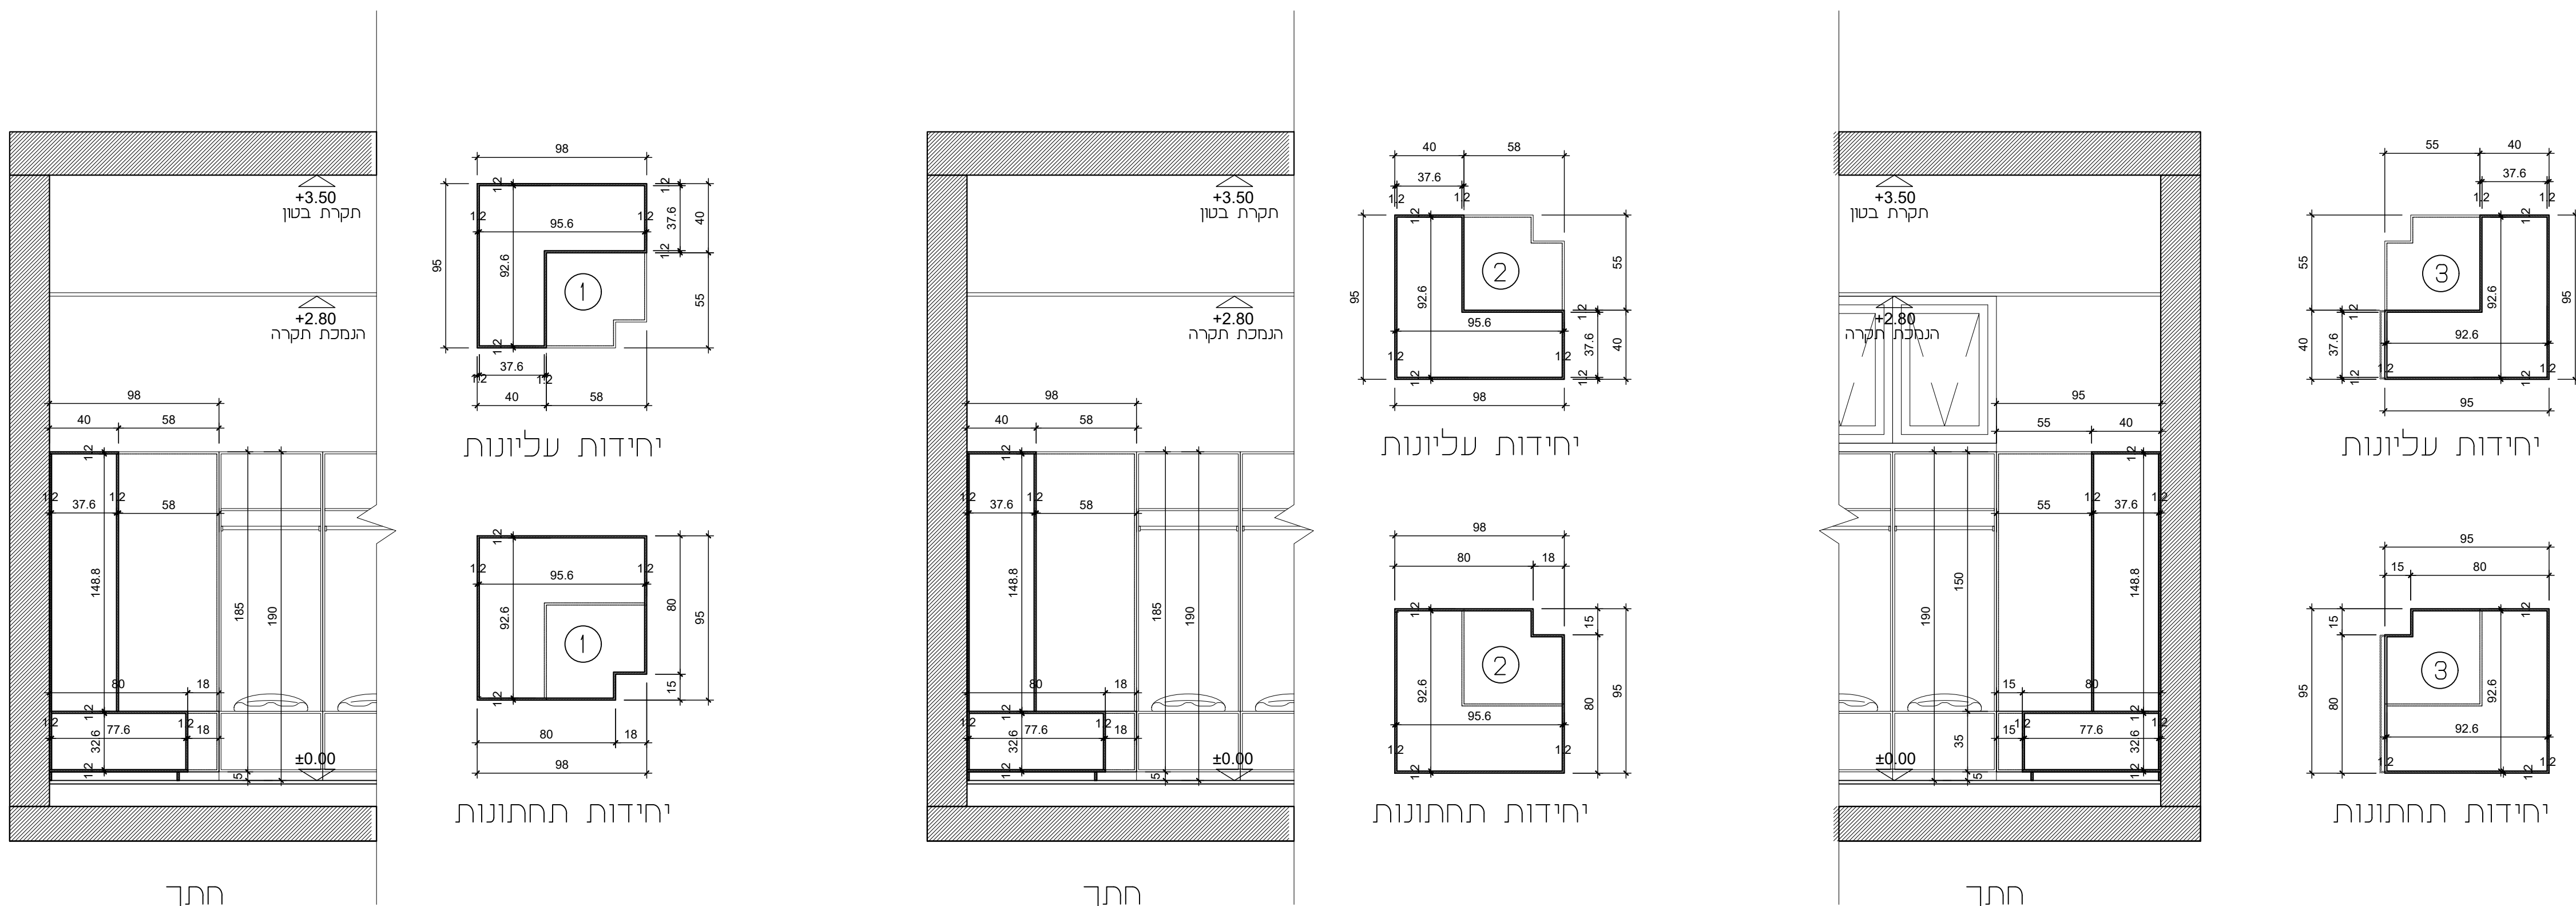

מלתחות שחקנים - תכנית ארון אזור כיורים
אזור הכיורים = קנ"מ 1:25

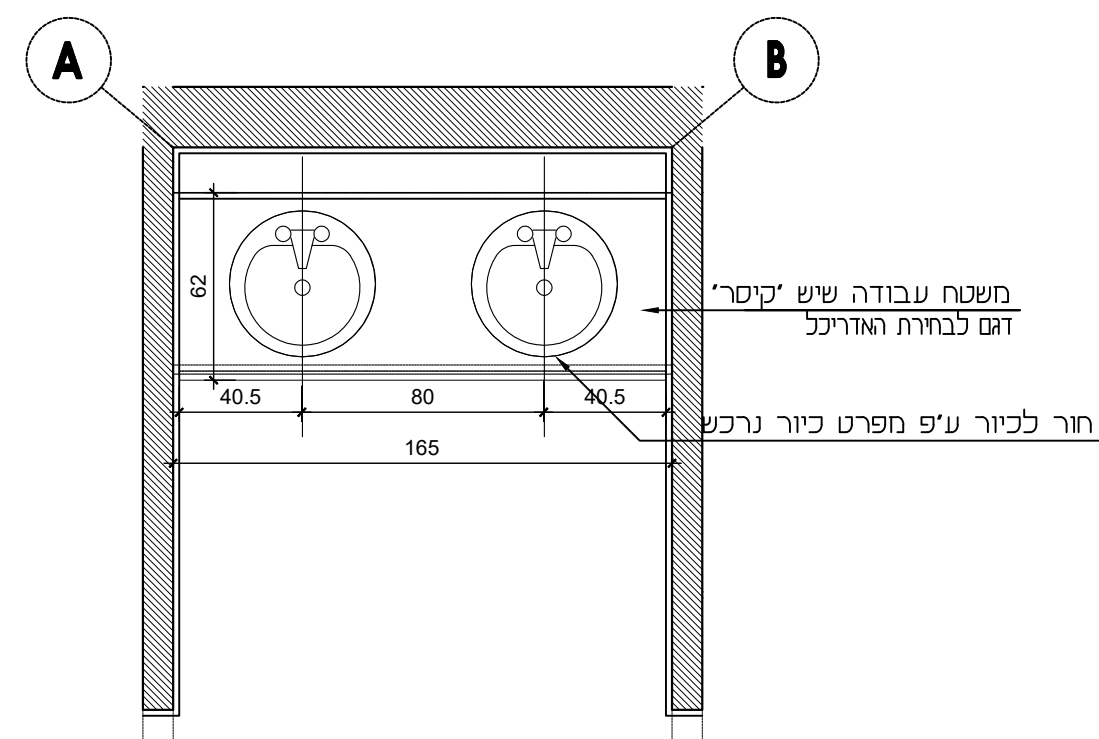

מלתחות שחקנים - תכנית משטח עליון
אזור הכיורים - קנ"מ 1:25

תאריך	תפוצה
23.10.20	מונחי הפז'ו קונטנטמן במבנים אינסטיטוציה-מרוכזת, מתגדסים פיתוח-אם טפוזיו תשת - דן שרון אלקרם חידוש - אומאסיה פראח ביטוחים - מלכוד רחמי יועץ דשמי - ברידן מילן

[illegible]

חתימה	שנויים	תאריך	זמן
			1
			2
			3
			4
			5
			6

שלב	תאריך	חתימה
לעיון		
למישור		
למכרז		
לביצוע	12.03.23	

תאריך עדכון: 12.03.23	 מהדורה	מס. בליון 23-א
קנ"מ 1:25		

גרות חדר הלבשה שחקנים

המזמין : חפ"ז
מקום : אושה
ברוייקט : מרכז מציאות בספרט

המבצע אחראי לבדיקת התכנית והתאמתן במקום
ועל המבצע לבקר את כל המידות ולדווח למחנך
לפי הביצוע של כל טעות או אי - התאמה
אין לקבוע מידות ע"י מדידה בשרטוט
אך לעשות זאת שמונה במכתב או ברישומי רגליים
בה ללא אישור בכתב מהמחנך

תכנון: הרן ילין	
12.03.23	שרטוט: משה כהן
	ביקורת: הרן ילין
קובץ: 160_WP_Nagrot	

הרן ילין
אדריכלות ובינוי ערים

072-2787243
054-561868

סלואק
סל נייד

קומת יצחק חזקד
office@ylin-arch.co.il