



הערות:
באחריות הנגר המבצע או להגיע לשטח לקחת מידות ולבצע התאמה לתכניות
כל הפירוט חוצרת חברת 'בלורן' או שולע מאושר ע"י האדריכל
הוף הארונות מסנביק 'ברק 18 מ"מ
ציפוי ארונות פנימי - פורמיקה לבנה
גב ארונות - דיקט 5 מ"מ בציפוי פורמיקה לבנה
גמר ארון פורמיקה לבחירת האדריכל לרבות קנטים דלתות
משטח העבודה יונח ע"ג קונסטרוקציה יעודית ולא ע"ג ארונות תחתונים


כיור נטילת ידיים	
N1	
1	כמות

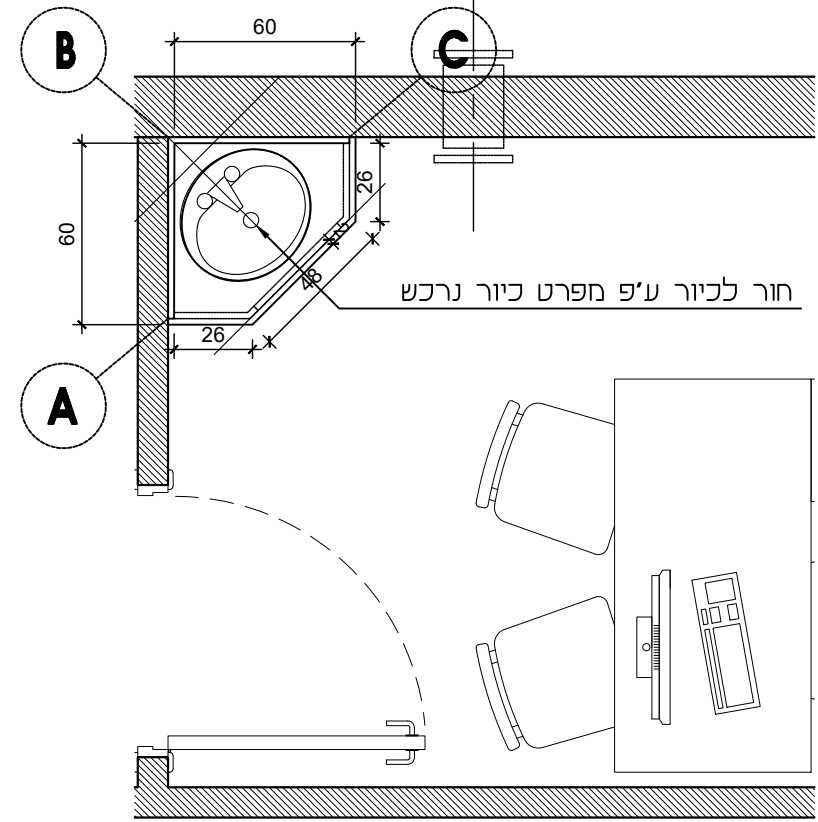


תכנית משטח עבודה חדר רופא
קנ"מ 1:25

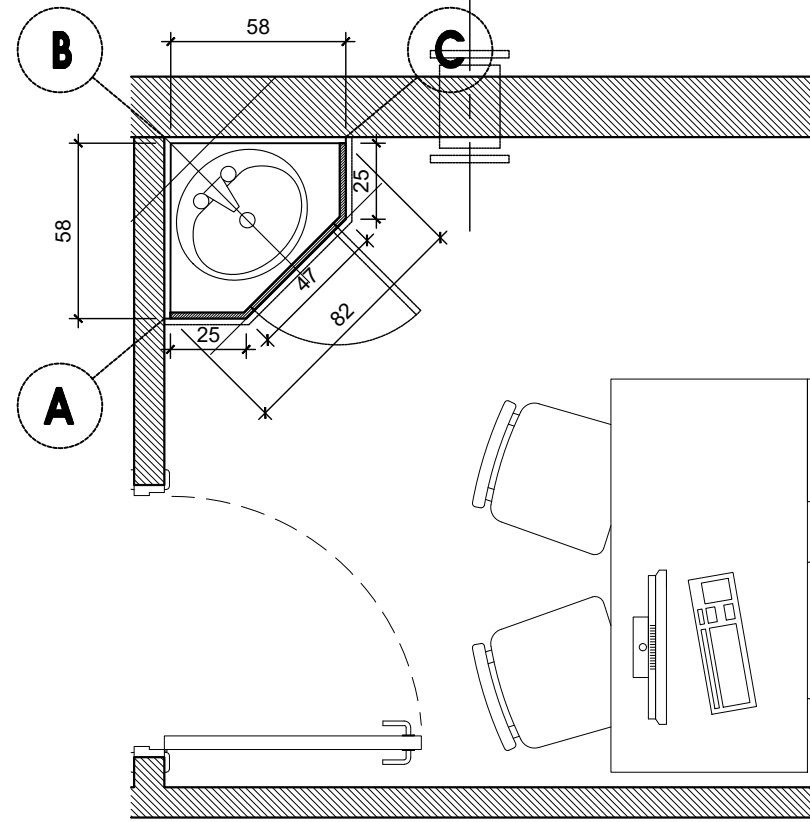


תכנית ארון כיור חדר רופא
קנ"מ 1:25

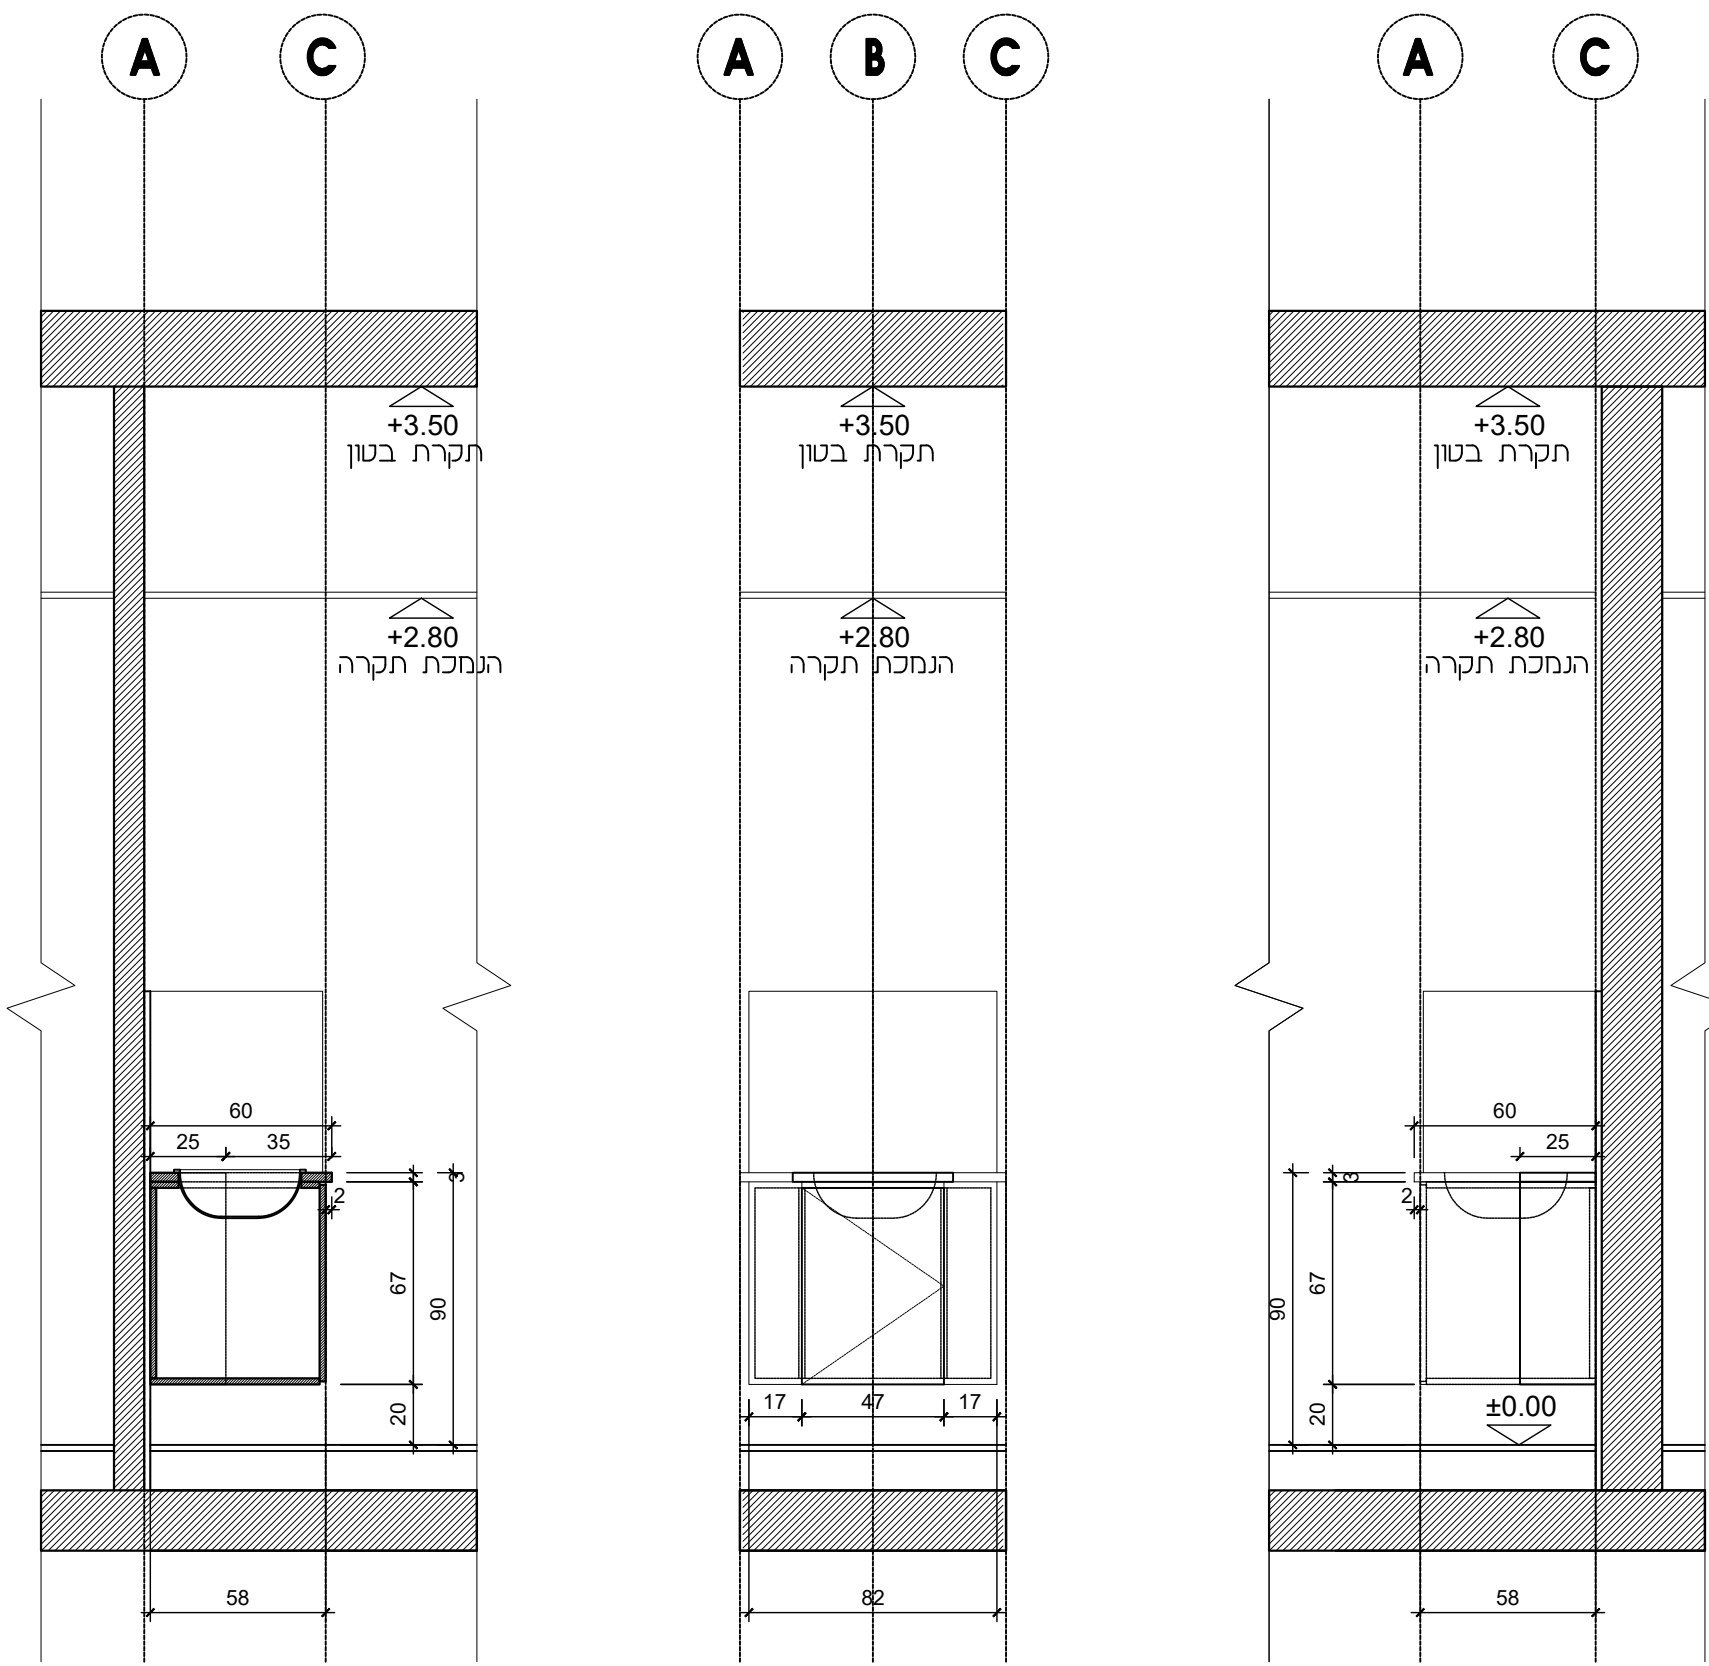


פריסת ארון כיור חדר רופא
קנ"מ 1:25

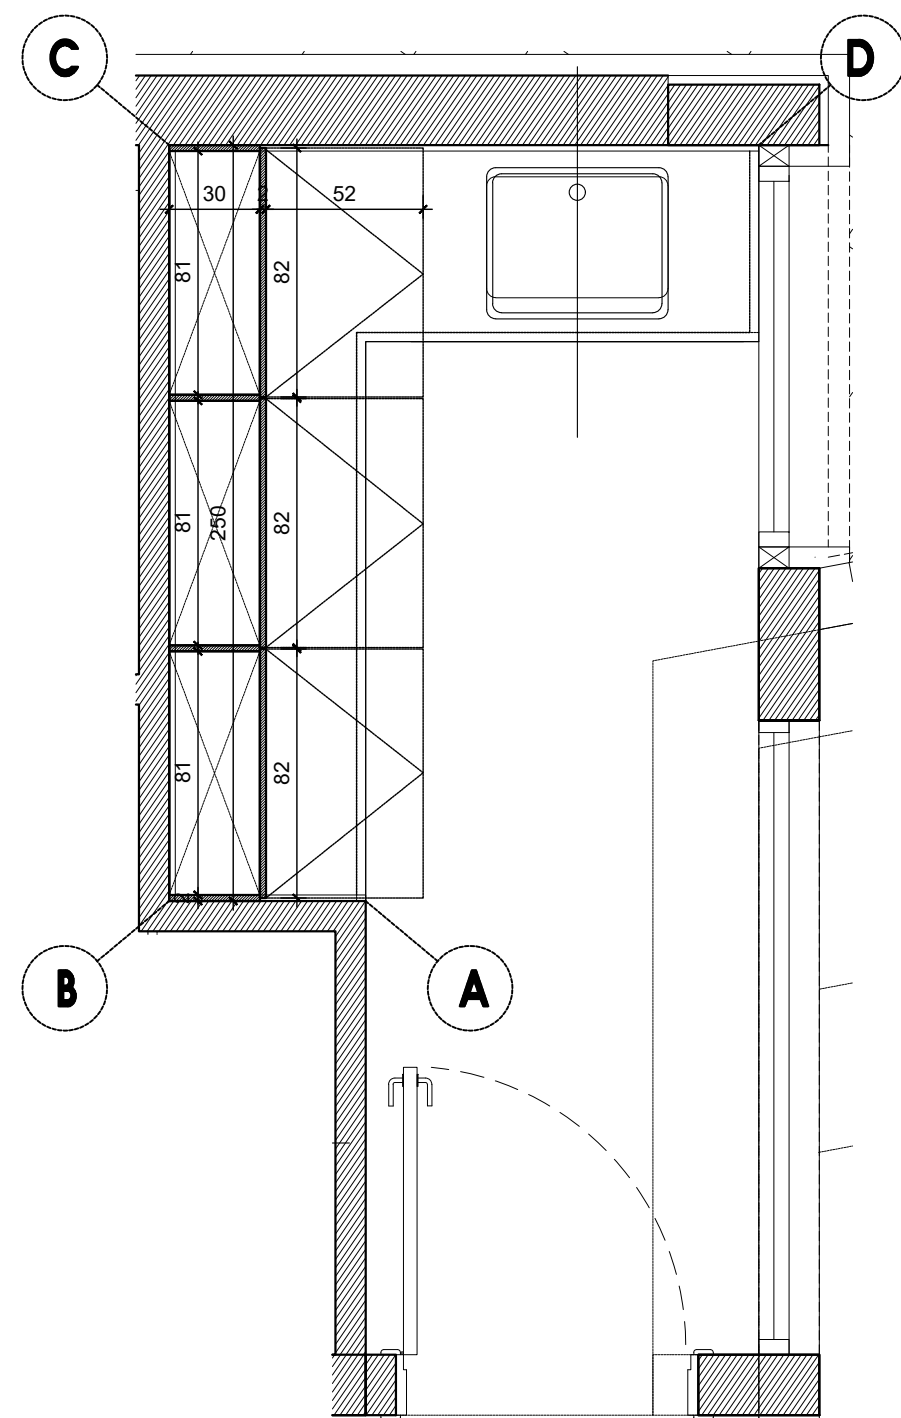


מטבחון - תכנית קלאפה עליזנה
קנ"מ 1:25

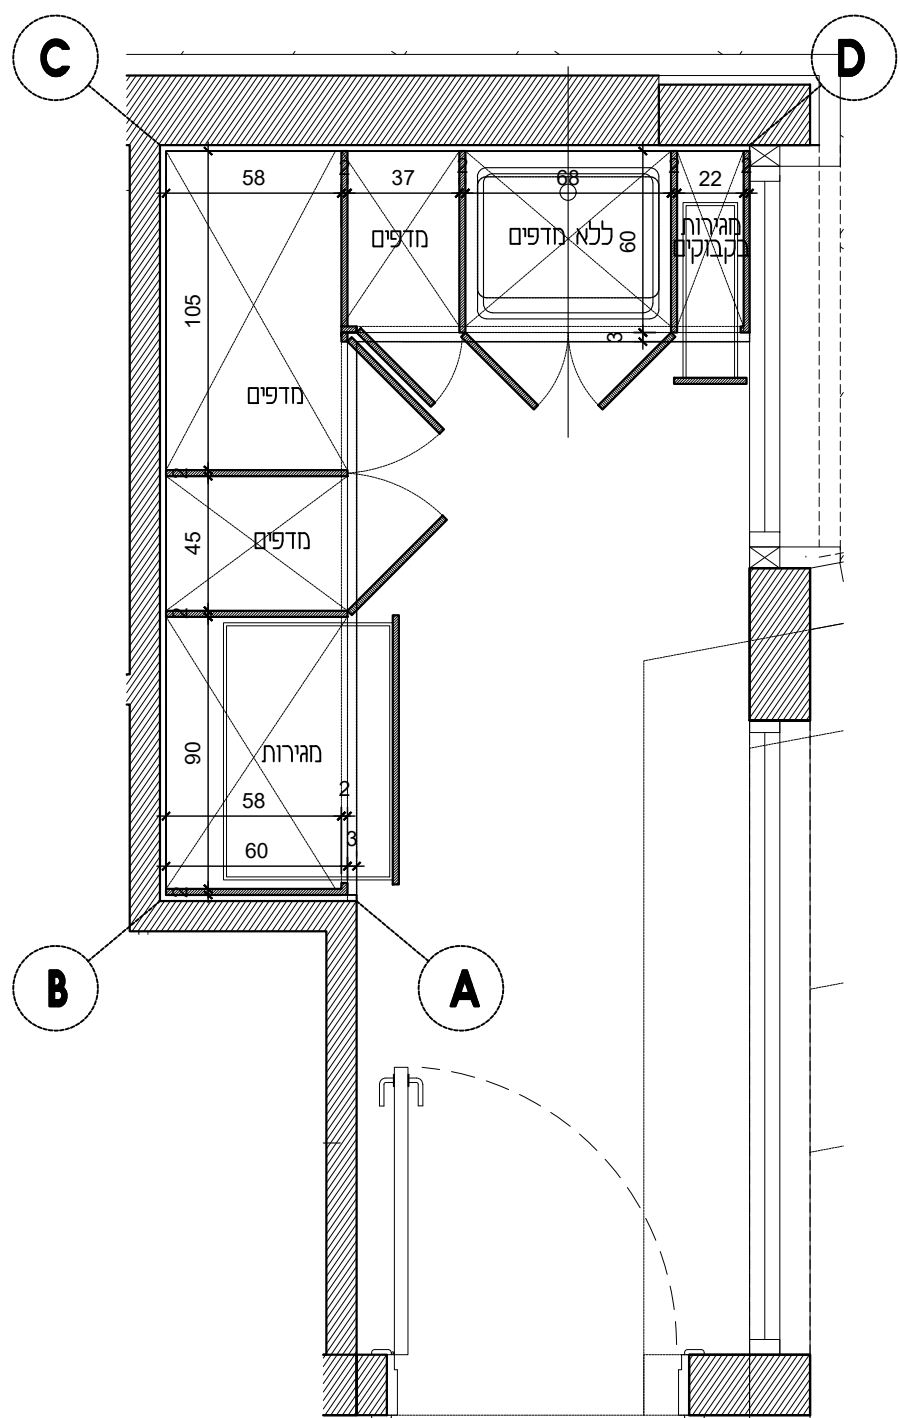

מטבחון - תכנית ארונות תחתונים
קנ"מ 1:25

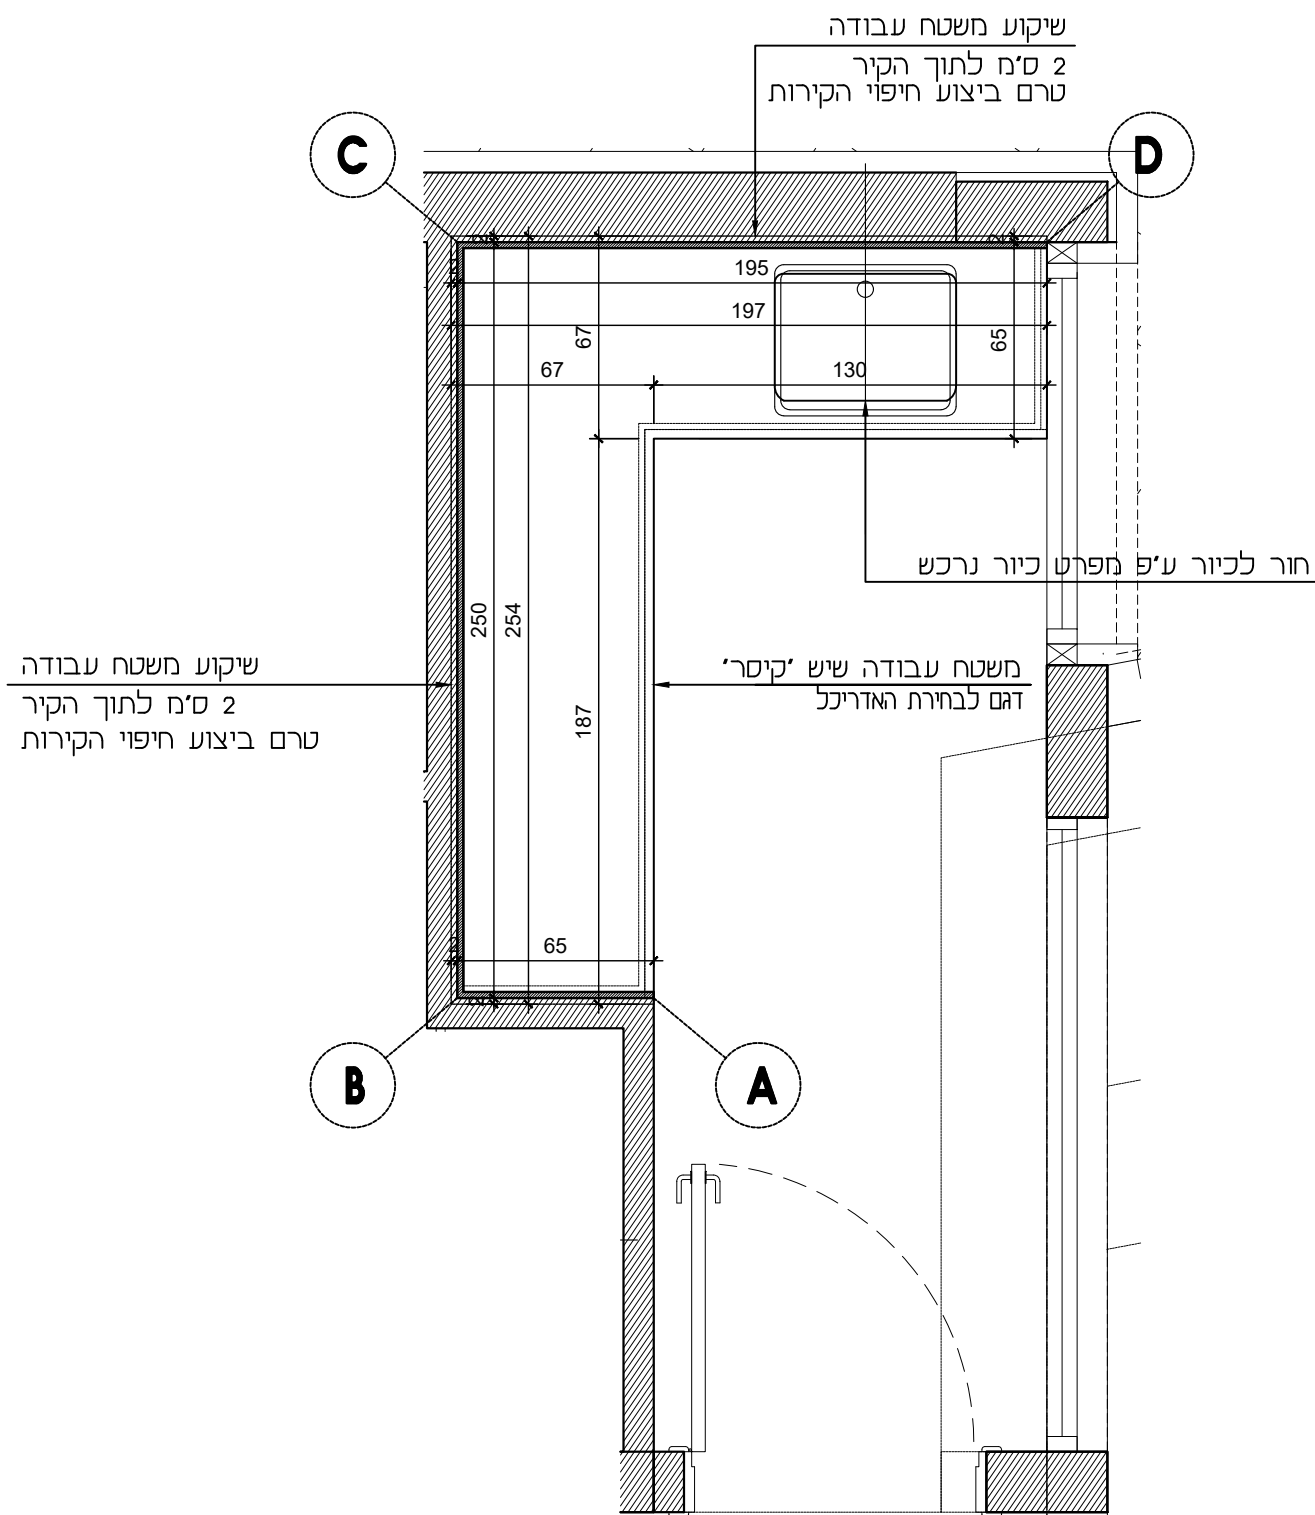

מטבחון - תכנית משטח עבודה
קנ"מ 1:25

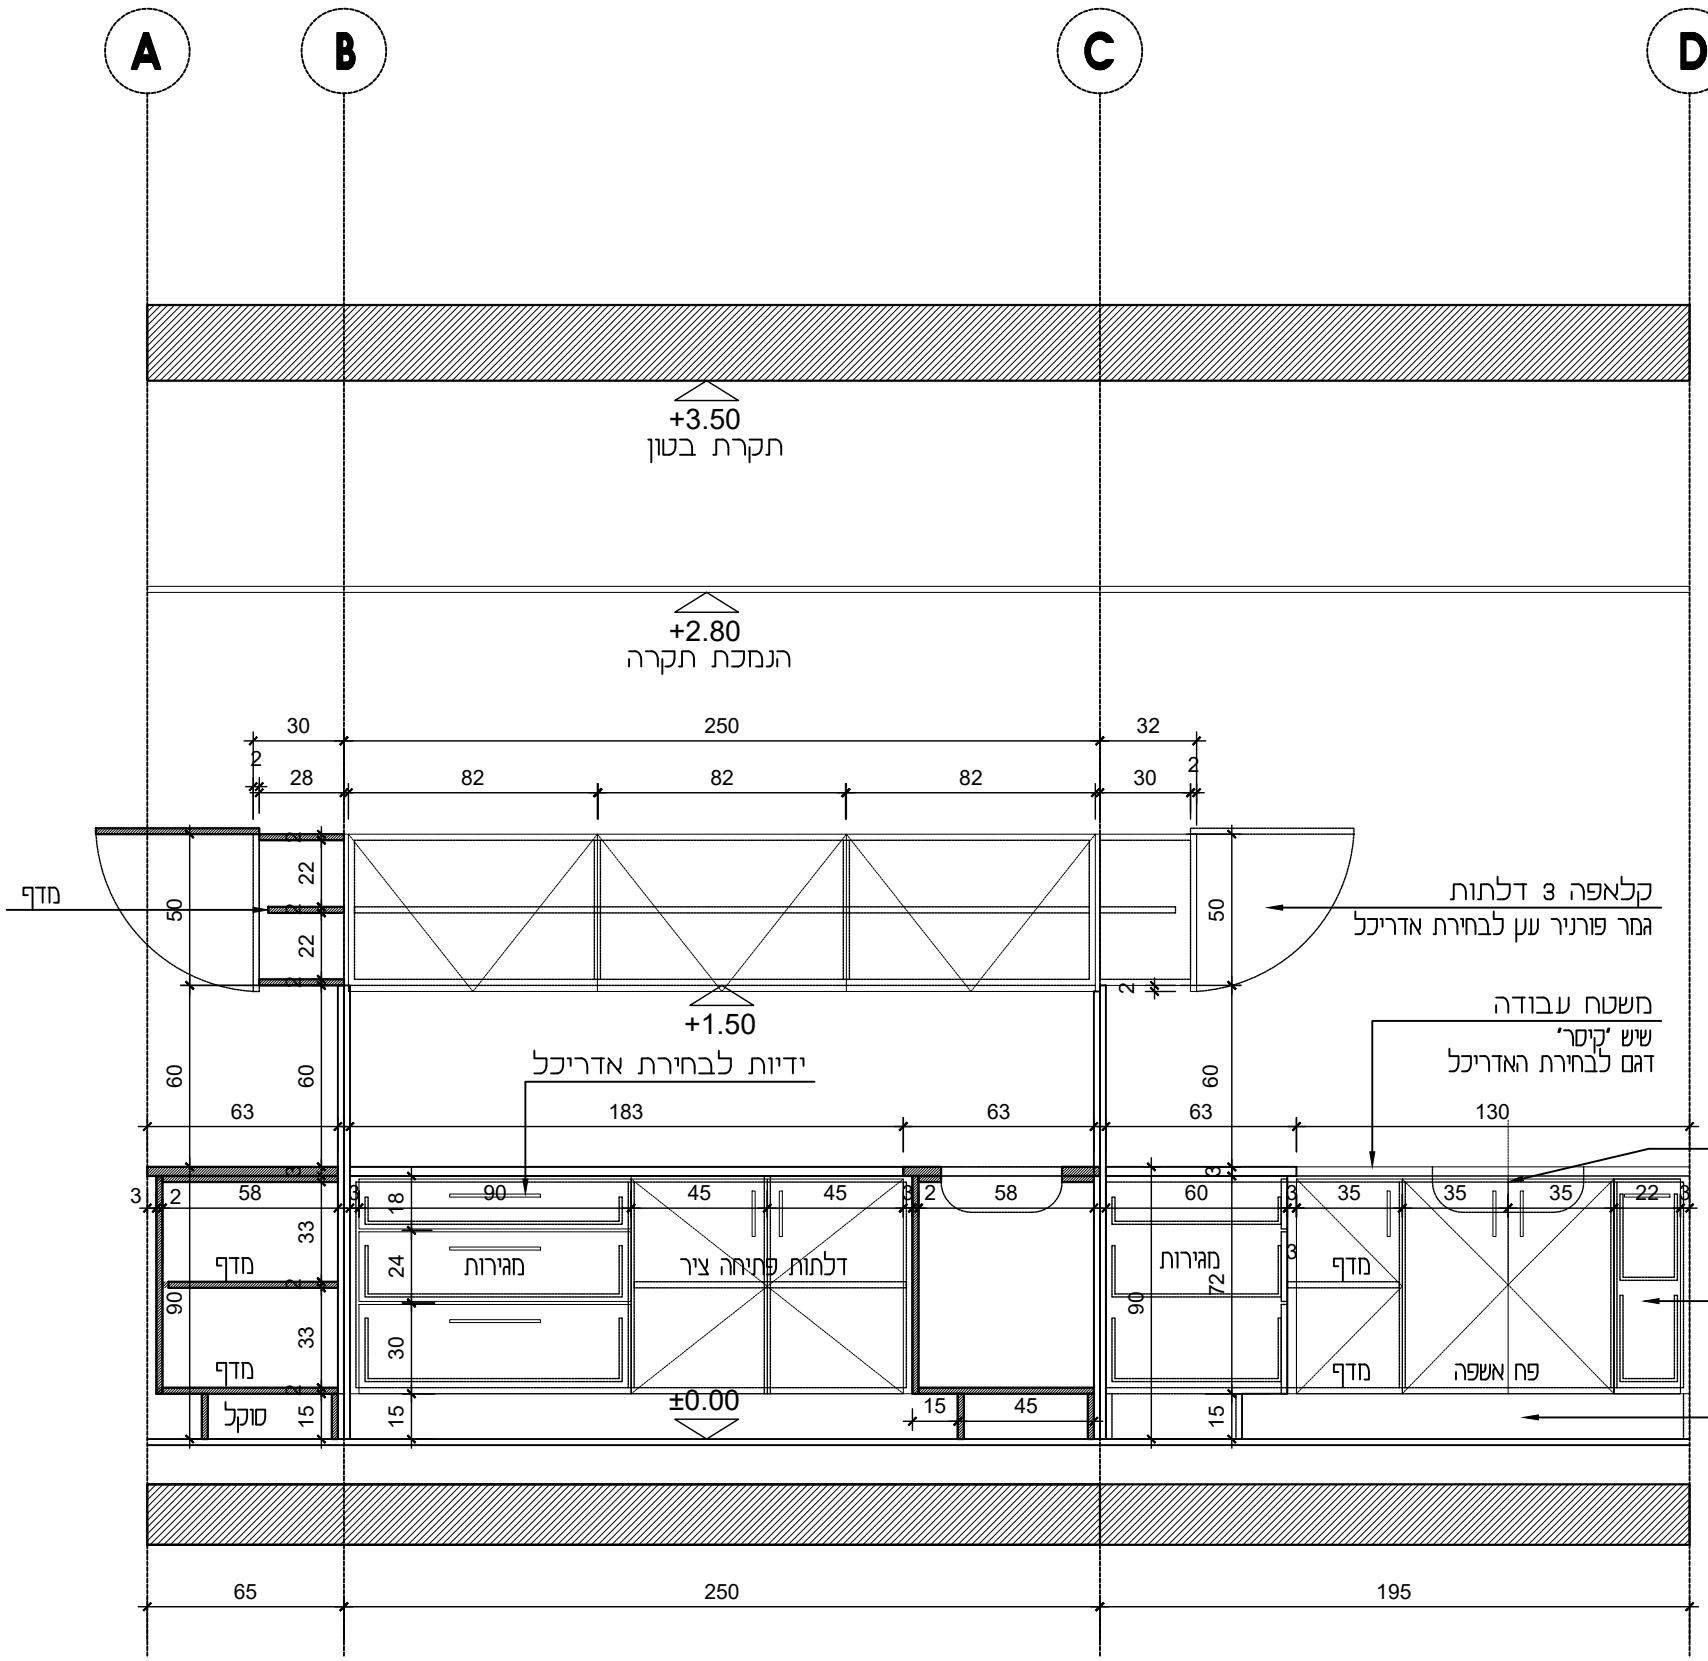

פריסת ארון מטבח
קנ"מ 1:20

הערות:
באחריות הנגר המבצע או חברת המטבחים להגיע לשטח לקחת מידות ולבצע התאמה לתכניות
כל הפירוט חוצרת חברת 'בלורן' או שולע מאושר ע"י האדריכל
הוף הארונות מסנביק 'ברק 18 מ"מ
ציפוי ארונות פנימי - פורמיקה לבנה
גב ארונות - דיקט 5 מ"מ בציפוי פורמיקה לבנה
גמר קלאפה עליזנה פורניר עץ לבחירת האדריכל לרבות קנטים דלתות ומגירות
גמר ארונות תחתונים פורמיקה לבחירת האדריכל לרבות קנטים תחתונים
משטח העבודה יונח ע"ג קונסטרוקציה יעודית ולא ע"ג ארונות תחתונים

ארונות מטבחון	
N2	
1	כמות

תאריך	
27.10.22	

מס.	תאריך	שניים	חתימה
1			

מס.	תאריך	שניים	חתימה
1			

