
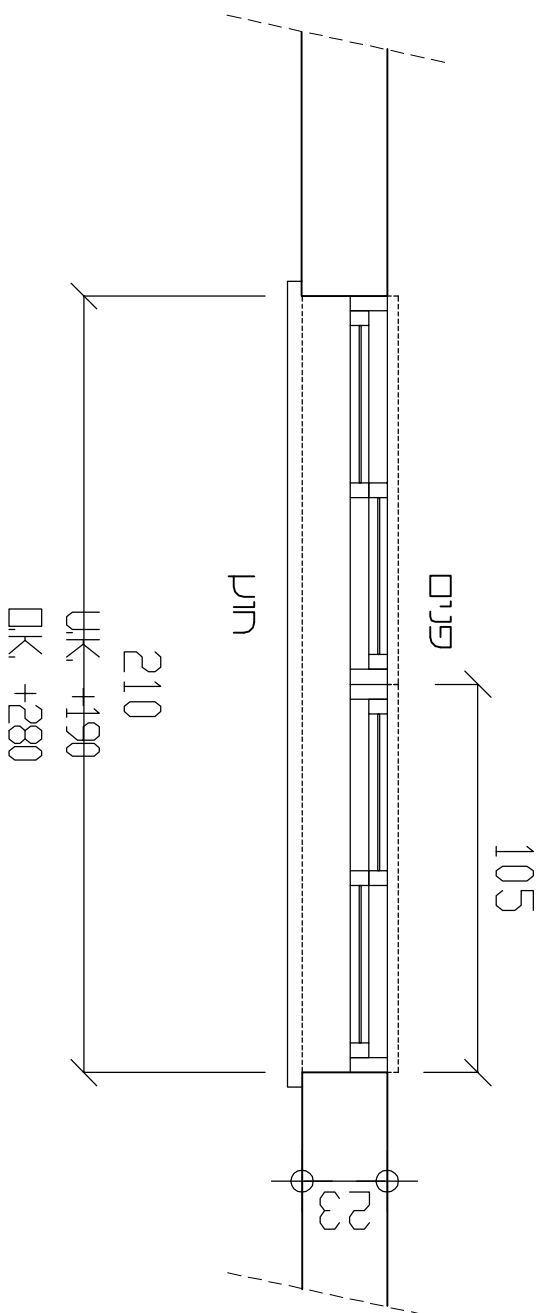
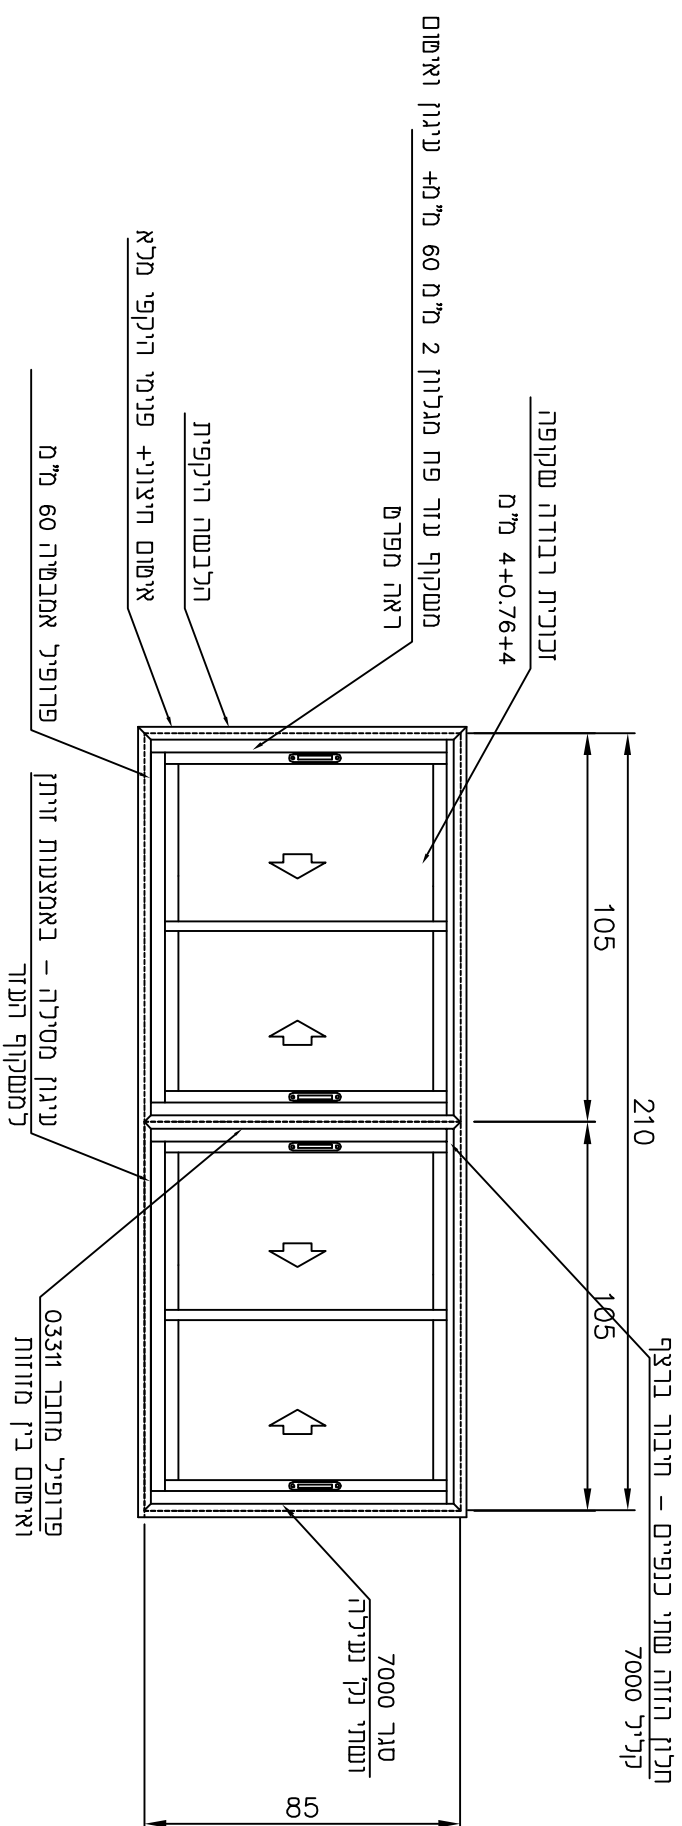


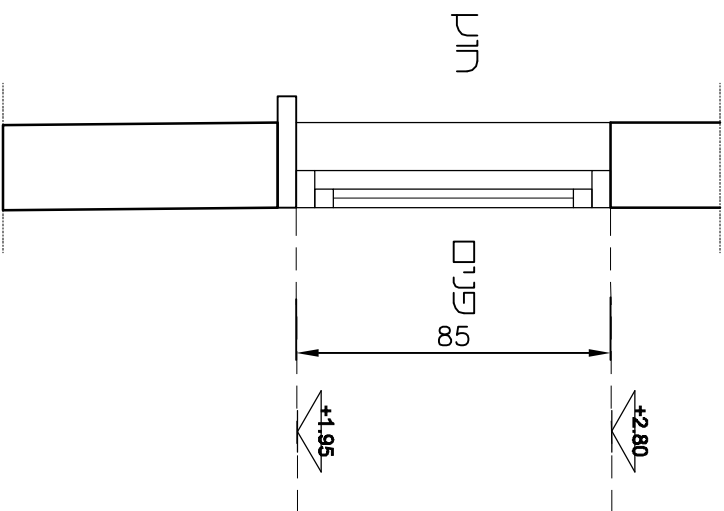

גמר פרופיליט צבע סוף-דור 15 / ארגון 20-25 מיקרון- גוון לבחירת האדריכל פרזול : סגר מכני + שתי נקודות נעילה + אביזרים חוצת קרלי / פלמס- ראה מפרט גלגלים מ"ל 1065 פלמס + כולא כנף +									
זכוכית : זכוכית רבודה 4+0.76+4 מ"מ + שקופה / חלביית לבחירת האדריכל מידות המוצר : 85 * 210 מ"מ									
חוד הלבשה שחוקים חיתוך המוצר : קרלי 7000- שני חלונות חוזה שתי כנפיים וזכוכית + כנף רשת קלה+ חיבור ברז החלקה בפתח בנין									
מספר פריט אל- 02		סדר כמות לבניין		5		קו"מ		קו"מ	
עדר וביקר		חור"ט		15.12.2022		1:20		קו"מ	
תיאור גרזין		רשימות אומדנים חלונות ודלתות		15.12.2022		01		15.12.2022	
אדריכל		הרץ ילון- אדריכלות וביטוי ערבי		בראבו - חנני ייעון אומדנים בע"מ		מחזור		מחזור	
פריקים		מורכב מצמיגות בספרות		BRAVO		Email - Bravo007@014.net.il		04 9870 660 / 0507 305 320	
פרק		607-00		עמוד		03		ערך	