

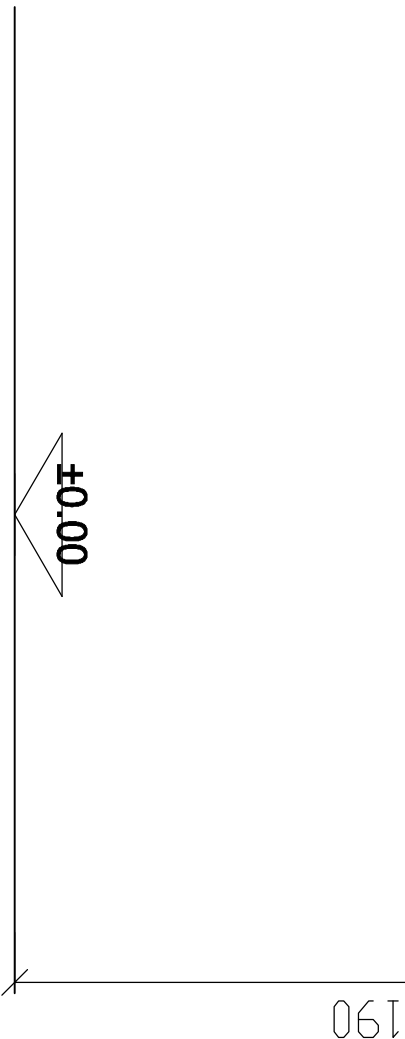


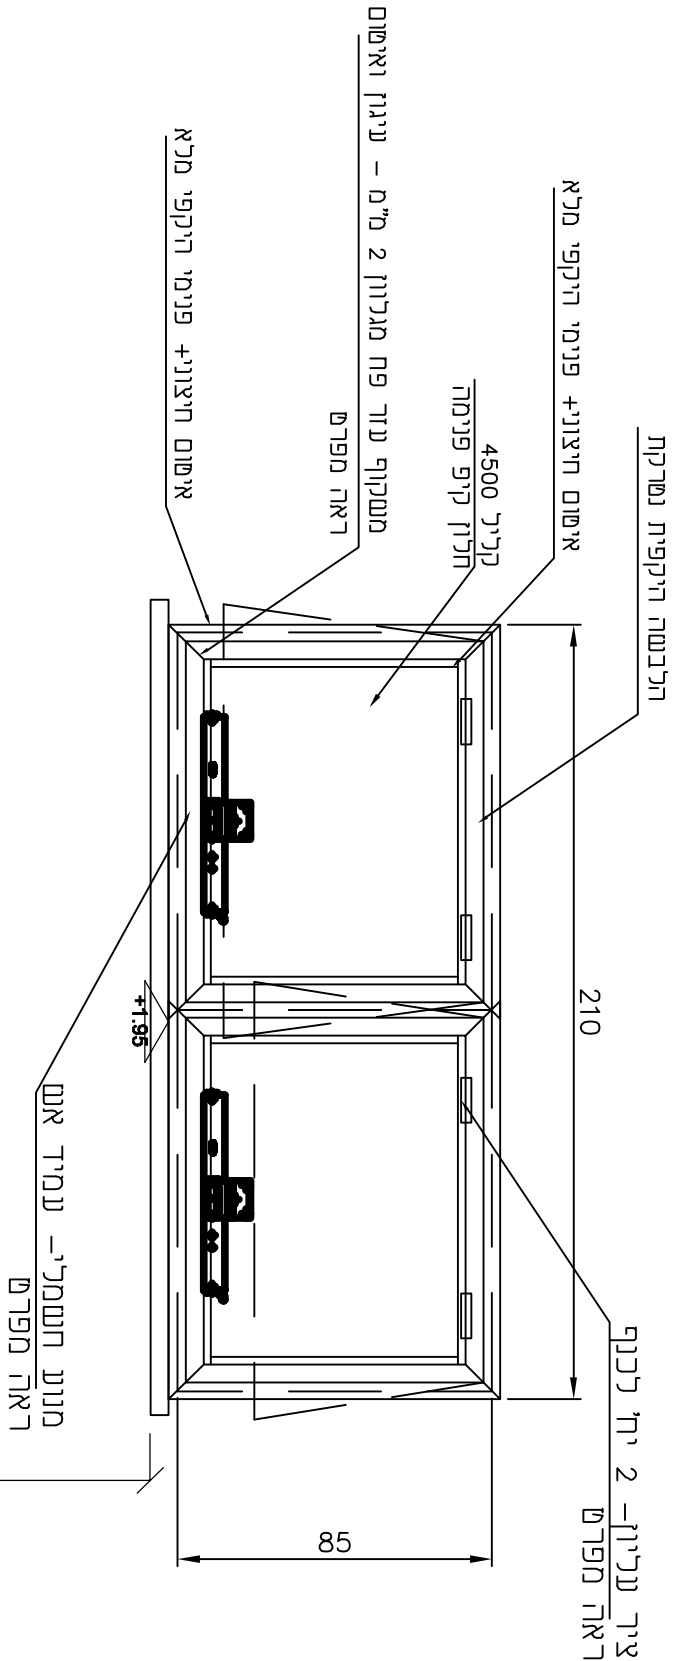

גמר פרופילי: צבע סופי- דור 15 / אלגון 20-25 מיקרון- גון לבחירת האדריכל				
פרזול : מנוע חשמלי חסין אש סמטי מערכות + שני צירים לכל כנף				
זכוכית: - זכוכית רבודה 4+0.76+4 מ"מ חלבית לבחירת האדריכל				
מידות המוצר: 85 * 210 ס"מ				
מיקום : מחסן ראשי				
תיאור המוצר: קליל 4500 - שני חלונות כנף אחת קיפ פנימה + שחזור נשן + מנוע חשמלי התקנה בפתח בנוי				
מספר פריש אל- 04		סיד'כ כמות	לבינין	1
נרד וביקר	חור'ס	15.12.2022	קל'מ	לביצוע
תיאור גליון	רשימות אלוטיונים חלונות ודלתות		1:20	למכרז
אדריכל	הרן יליץ- אדריכלות ופיתוי ערים		01	15.12.2022
פרויקט	מרכז מציגות בספורט		בראבו - חכנו וייטוי אלוטיונים בע"מ	
פרק		נמור	05	Email - Bravo007@014.net.il
		607-00	04 9870 660 / 0507 305 320	מ"ר

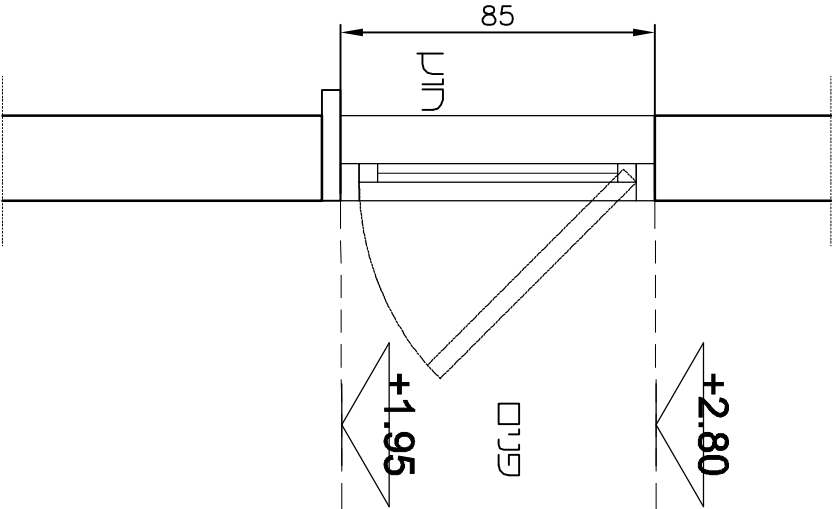