
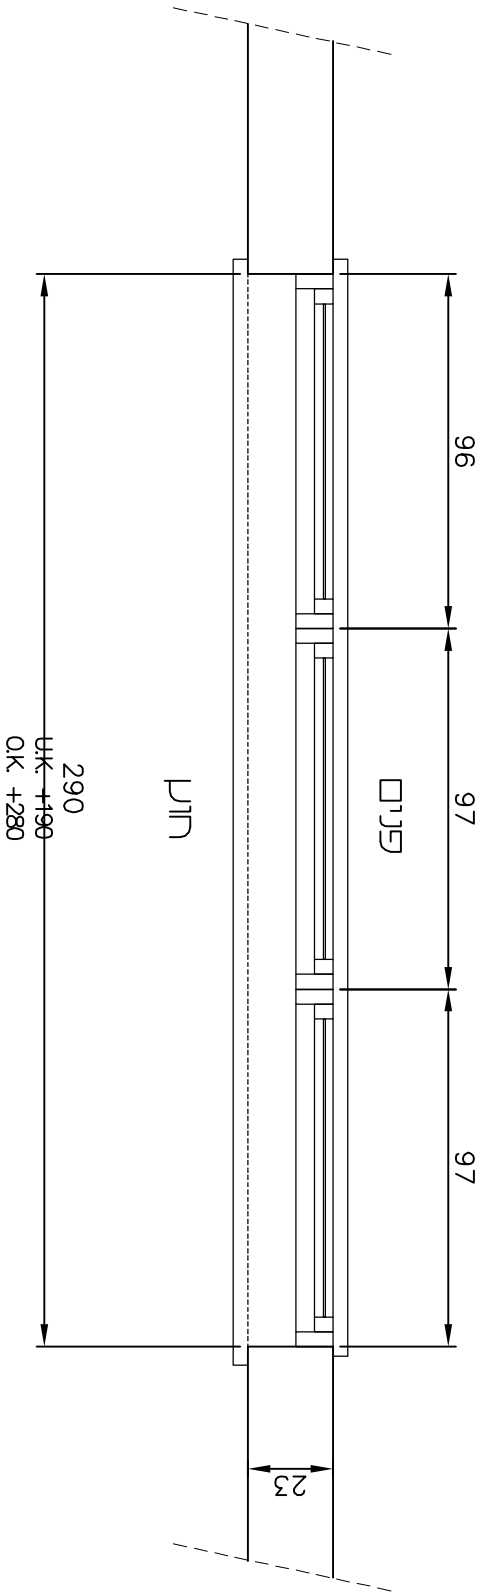
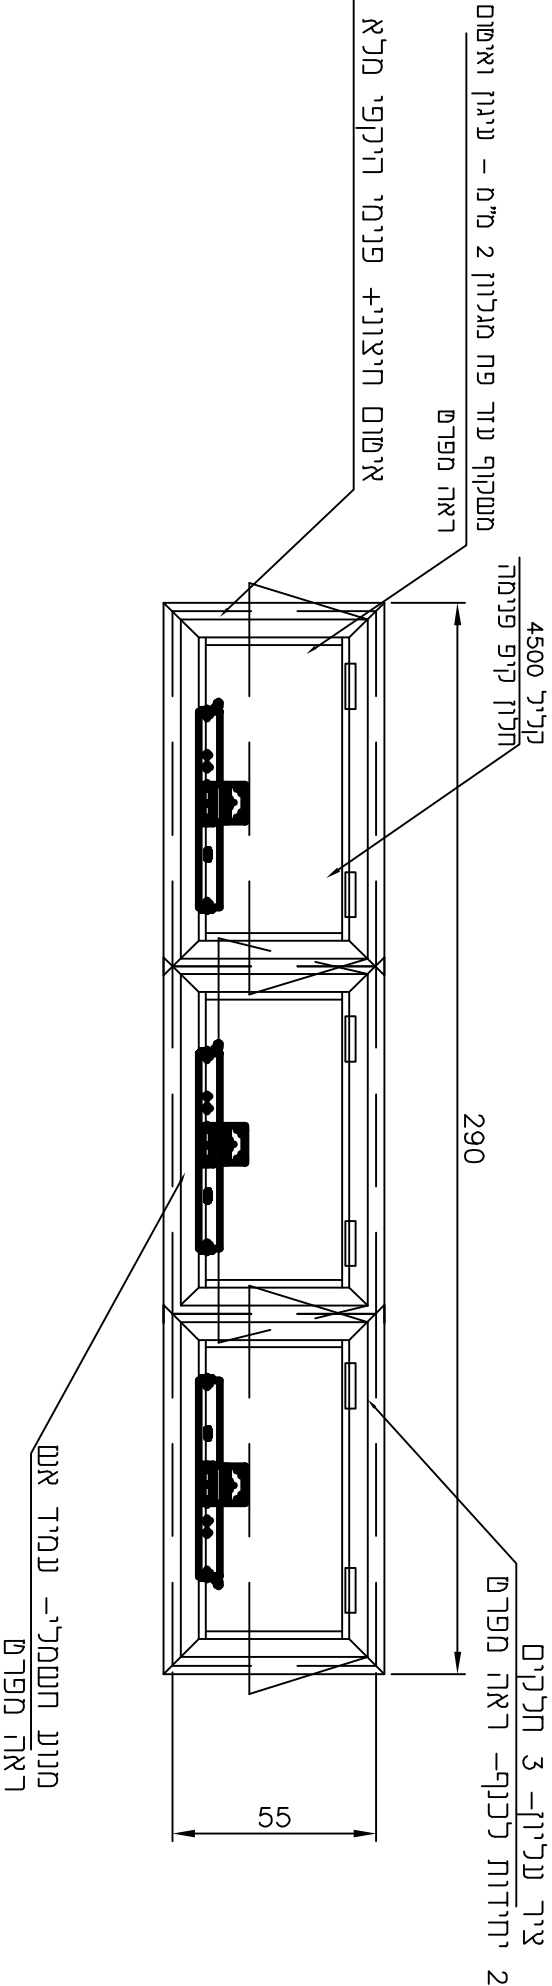


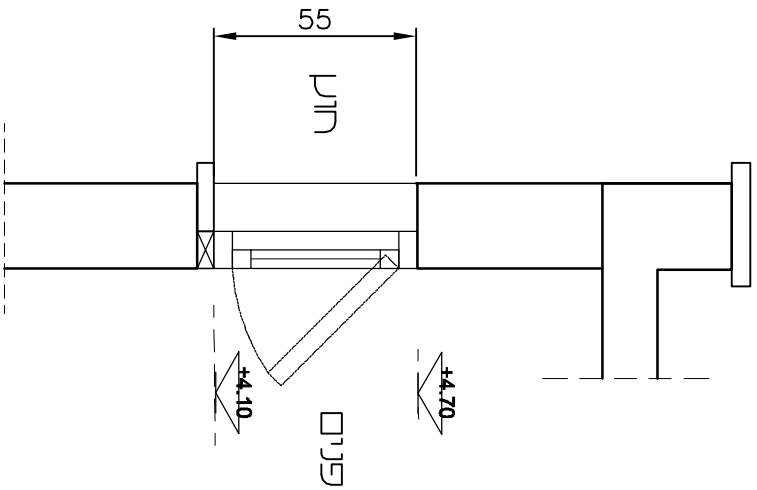

גמר פרופילי:צבע סופ-דור 15 / אלגון 20-25 מיקרון- גון לבחירת האדריכל				
פרזול : מנוע שחמלי חסין אש סמטי מערכות + שני צירים לכר כנף				
זכוכית: - זכוכית רבודה 4+0.76+4 מ"מ חלבית לבחירת האדריכל				
מידות המוצר: 55 * 290 ס"מ				
מיקום : חלונות עריוניים תקרות ביניים				
תיאור המוצר: קליר 4400 - שני חלונות כנף אחת קיפ פנימה + שחזור נשן + מנוע חשמלי התקנה בפתח בנוי				
מספר פריש אל- 24		סיד'כ כמות	לבינין	2
נרד וביקר	חור'ס	15.12.2022	קל'מ	לביצוע
תיאור גרלון	רשימות אלוטיוניים חלונות ודלתות		1:20	למכרז
אדריכל	הרן ילדן- אדריכלות ופנימי ערים		01	15.12.2022
פרויקט	מרכז מציגות בספורט		בראבו - חכנו ויעין אלוטיוניים בע"מ	
פרק		נמור	25	Email - Bravo007@014.net.il
		04 9870 660 / 0507 305 320	מ"ר	