




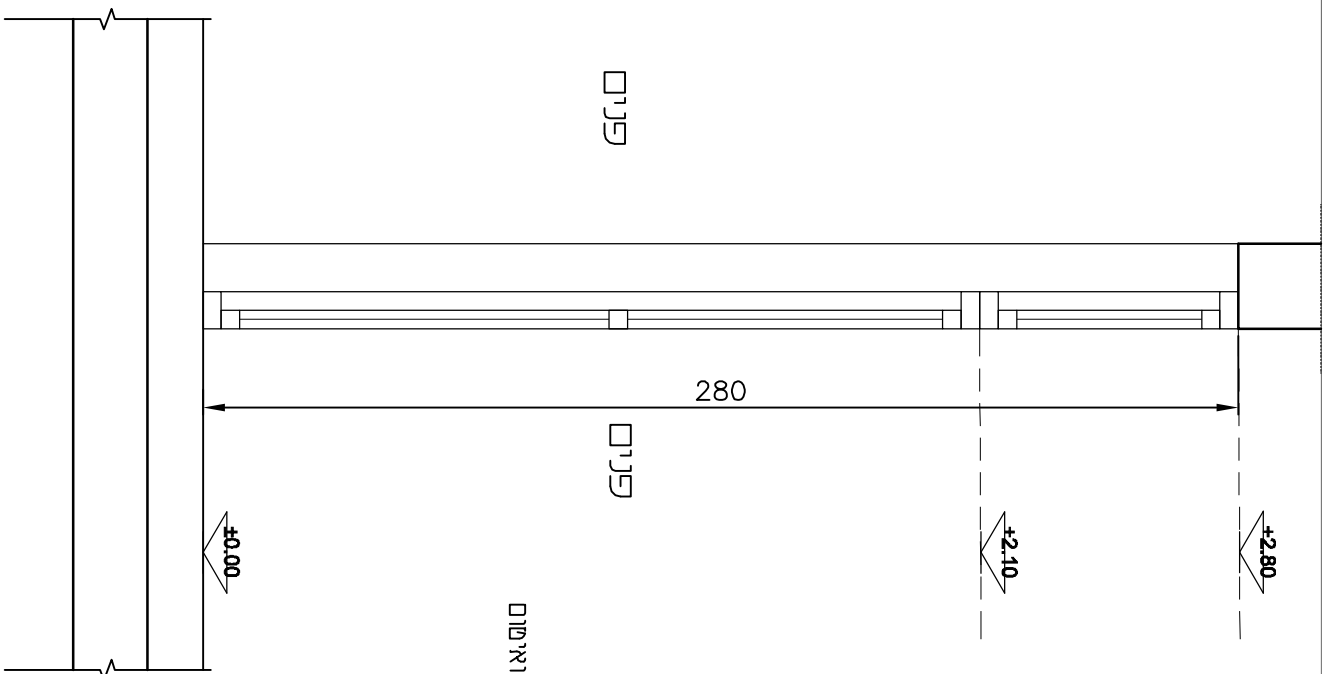

מסרקף עזר פה מגריון 2 ח"מ 60 ח"מ עיגון ואיטום
ראה מפרט

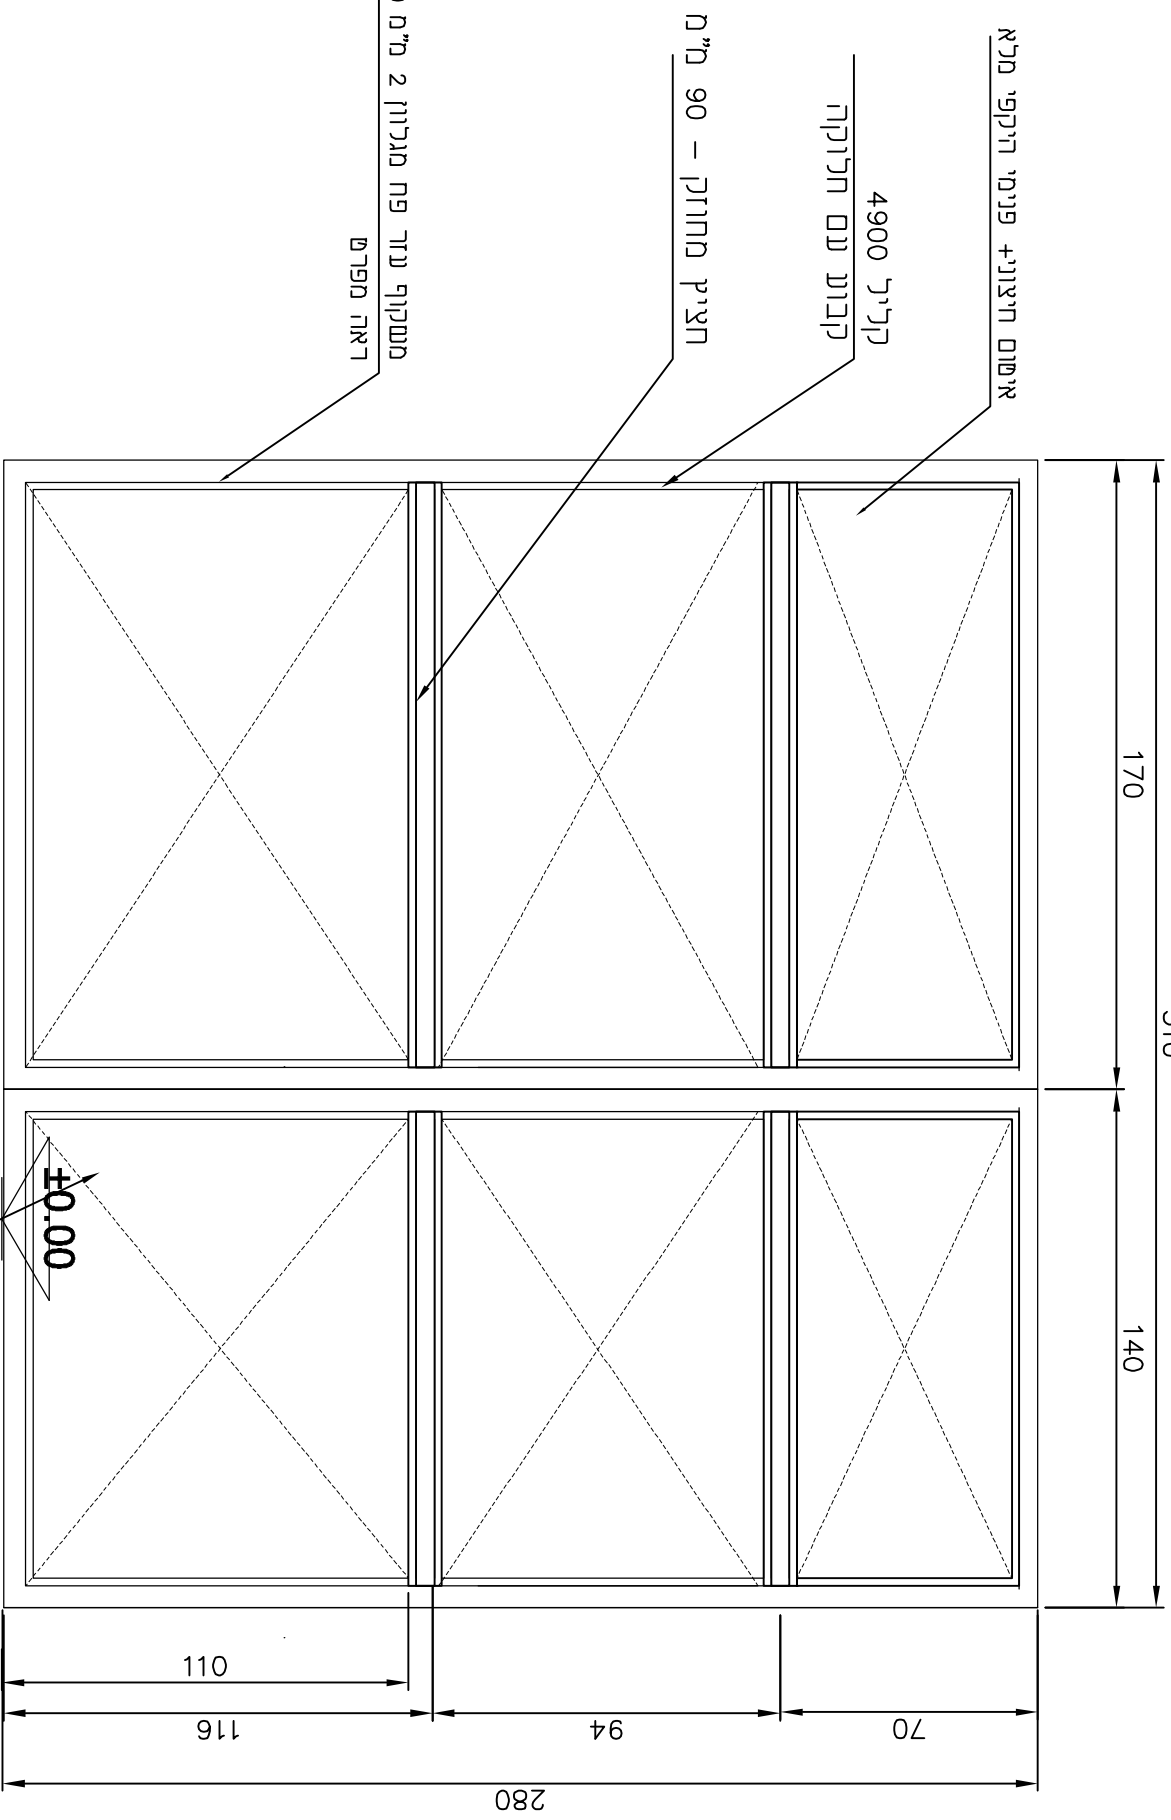

מפגש פירתי
פארפיר מדרג - מעוגל
מ"ט 02841+ 02840

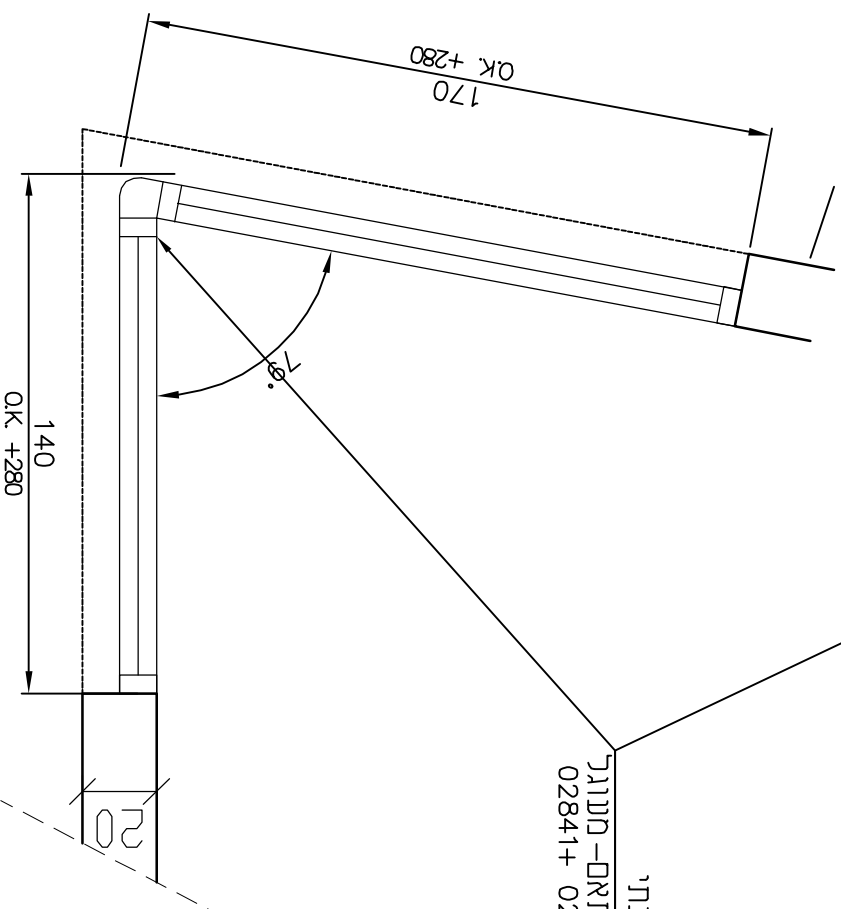

גמר פרופיליגים צבע סופי-דור 15 / אלגון 20-25 מיקרון-גון לבחירת האדריכל									
פרזול : אביזרים מקוריים של הסדרה									
וכונות: רבודה שקופה בעובי 5+1.52+5 מ"מ									
מידות המוצר:			280 * 140 + 170 מ"מ		שטח פריפ 8.7 מ"ר				
מיקום : חדר ישיבות- התקנה פנימית									
תיאור המוצר: קיליג 4900 - קבוע עם חלוקה + מפגש פניתי + מתאם עגול									
התקנה בפתח בטי									
מספר פריש אל- 15 סול"כ כמות לבניין 1									
עדר וביקר		חור"ס		15.12.2022		קני"מ 1:20		לביצות למברז לעייתן	
תיאור גרלון		רשימות אלוטריים חלונות ודלתות		15.12.2022 01		מרהדרה		לביצות	
אדריכל		הרץ יללף- אדריכלות ופניית ערבים		בראבו - חכנו ייעון אלוטריים בע"מ					
פרויקט		מורכב מאצטות בספרות		BRAVO					
פרק		607-00		עמוד		16		Email -Bravo007@014.net.il	
				04 9870 660 / 0507 305 320		ערך			