
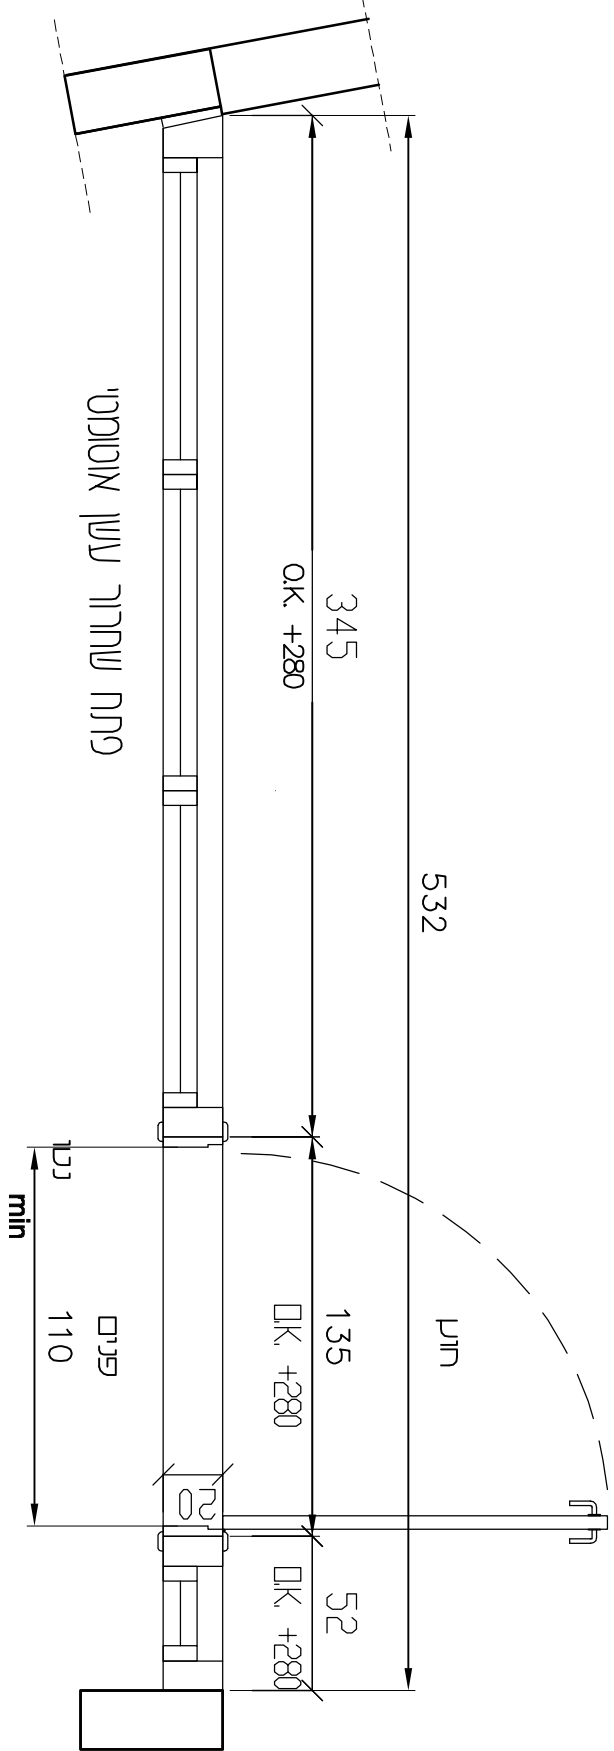
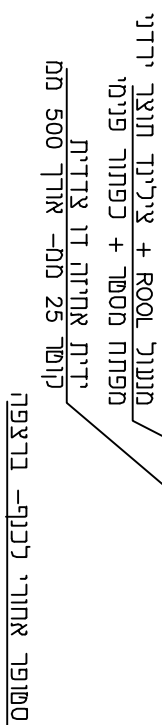
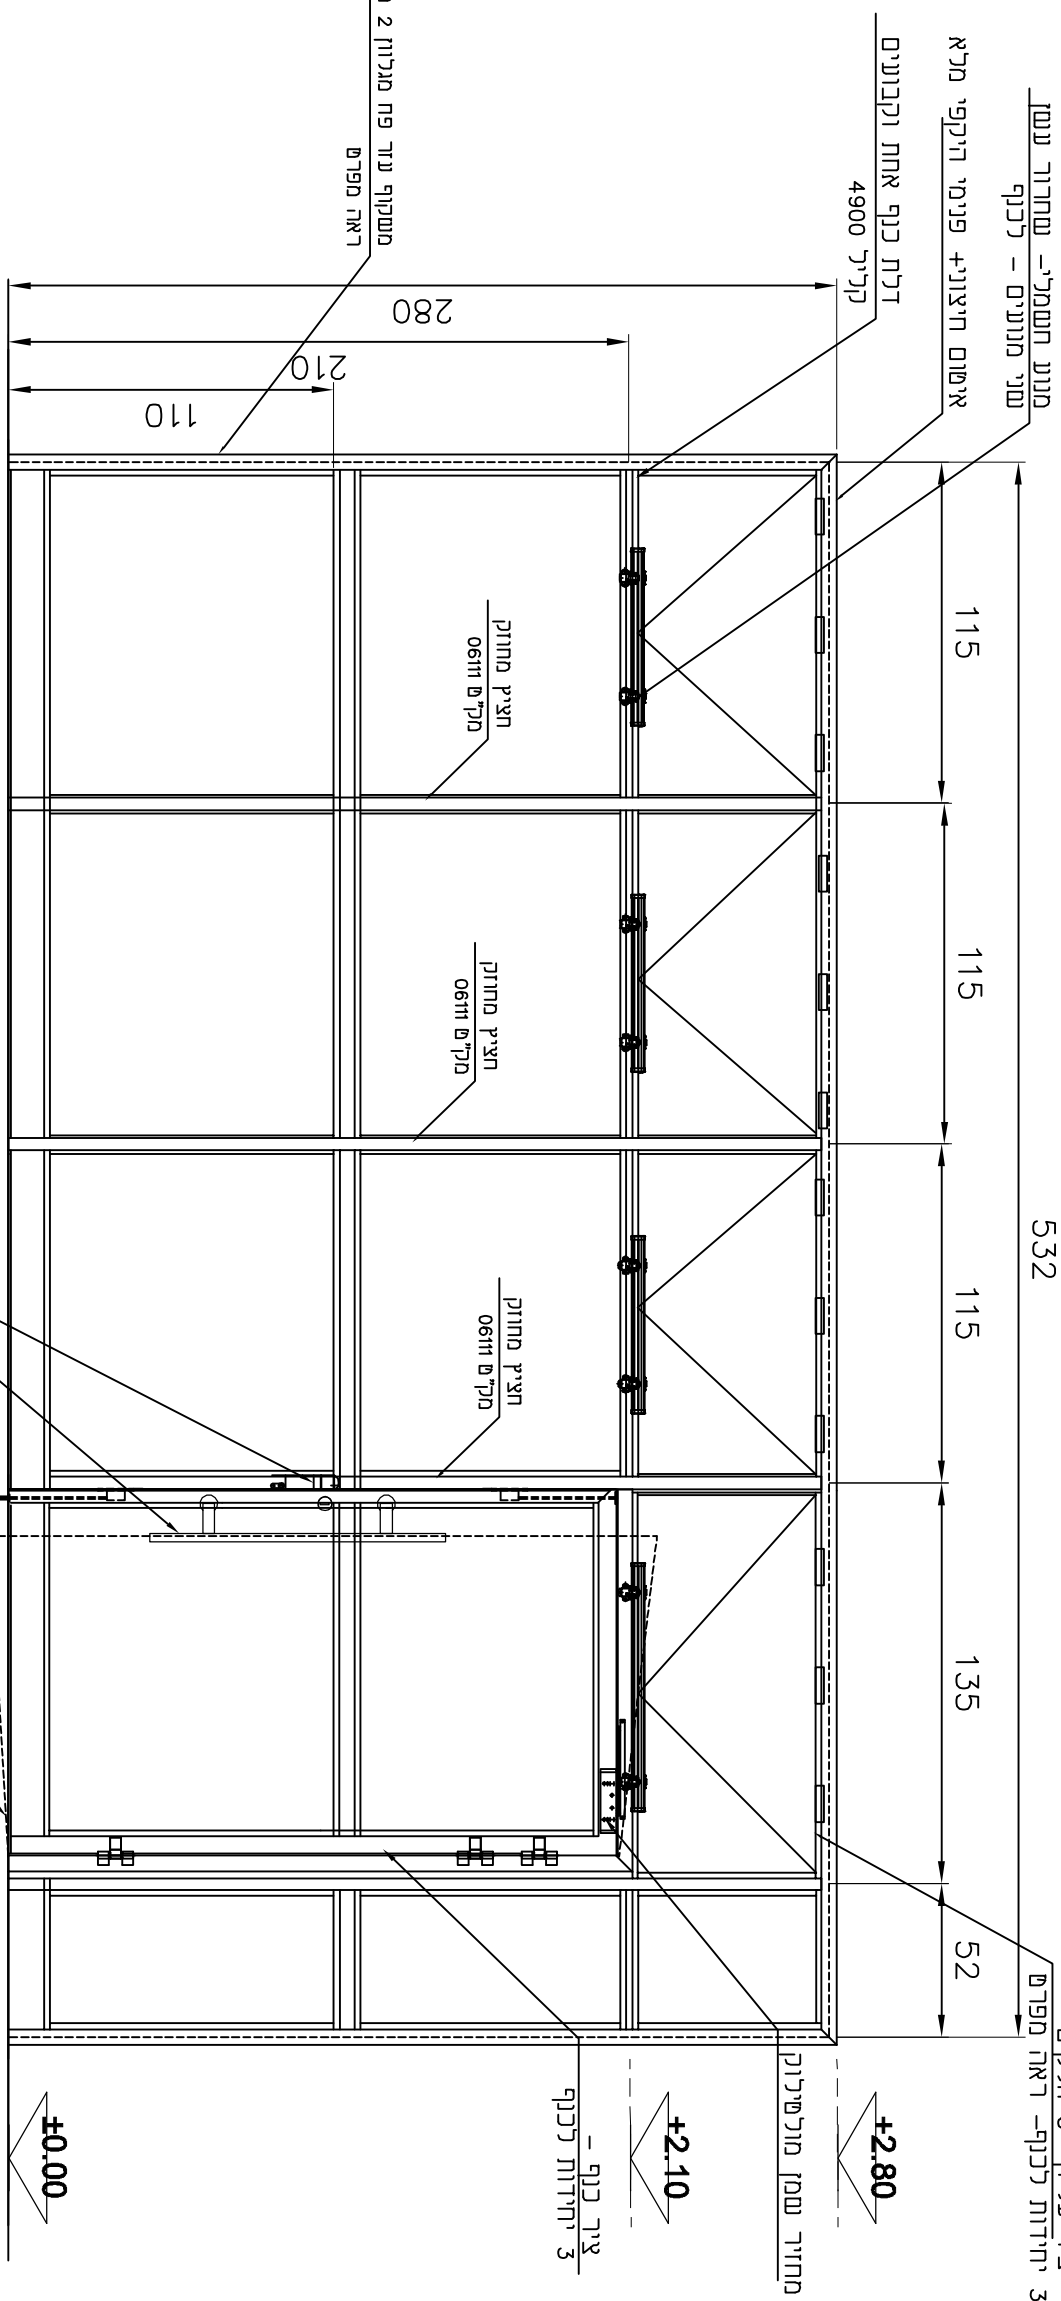


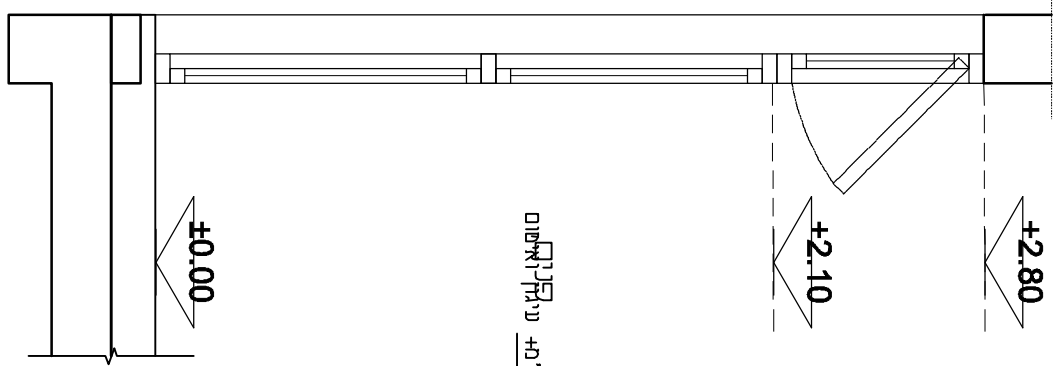

גמר פרויקטים צבע סופ-זור 15 / אלגון 20-25 מיקרון- גזון לבחירת האדריכל									
פרוזר : לכל כנף 3 צירים שליושה 3 חלקים חוצרת קלייל + מנעול רגיל מולטילוק + מחזיר שמן דורמא TS-93 + מעצור אחורי נירדוסה + מונע חשמלי חסיין אטם משלפרס + זכוכית: רבזורה שקופה בעובי 5+1.5+5 מ"מ									
מידות המוצר:		532 * 280		ט"מ		שטח פריט		15 מ"ר	
מיקום : כיסא מושית - חצר									
תיאור המוצר: קלייל 4900 - דלת כנף אחת החוצה + קבועי צד+ שילוש חלונות שחזור עשן והתקנה בפתח בנוי									
מספר פריט אל- 17		סרי"כ כמות		1		לביניין		1	
ענף וביקר	חור"ט	15.12.2022		קני"מ		1:25		למכרז	לביצוע
תיאור גליון	רשימות אלוטיונים חלונות ודלתות		15.12.2022		קני"מ		למכרז		לביצוע
אדריכל	החן יליין- אדריכלות ובניית עתידים		15.12.2022		קני"מ		למכרז		לביצוע
פריקים	מרכז מאצנינות בספרות		15.12.2022		קני"מ		למכרז		לביצוע
פרק	607-00		15.12.2022		קני"מ		למכרז		לביצוע
BRAVO									
Email -Bravo007@014.net.il									
04 9870 660 / 0507 305 320									
פרק									