
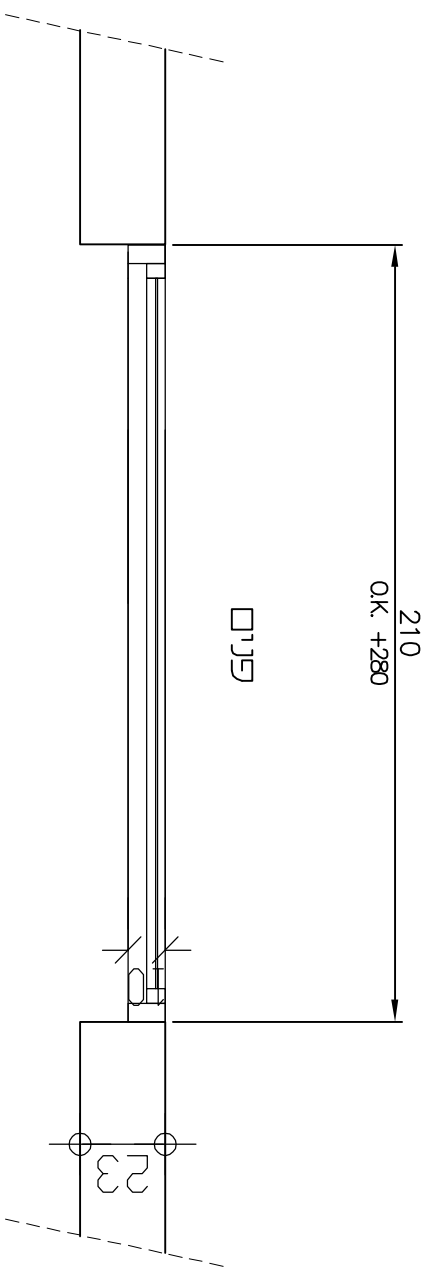
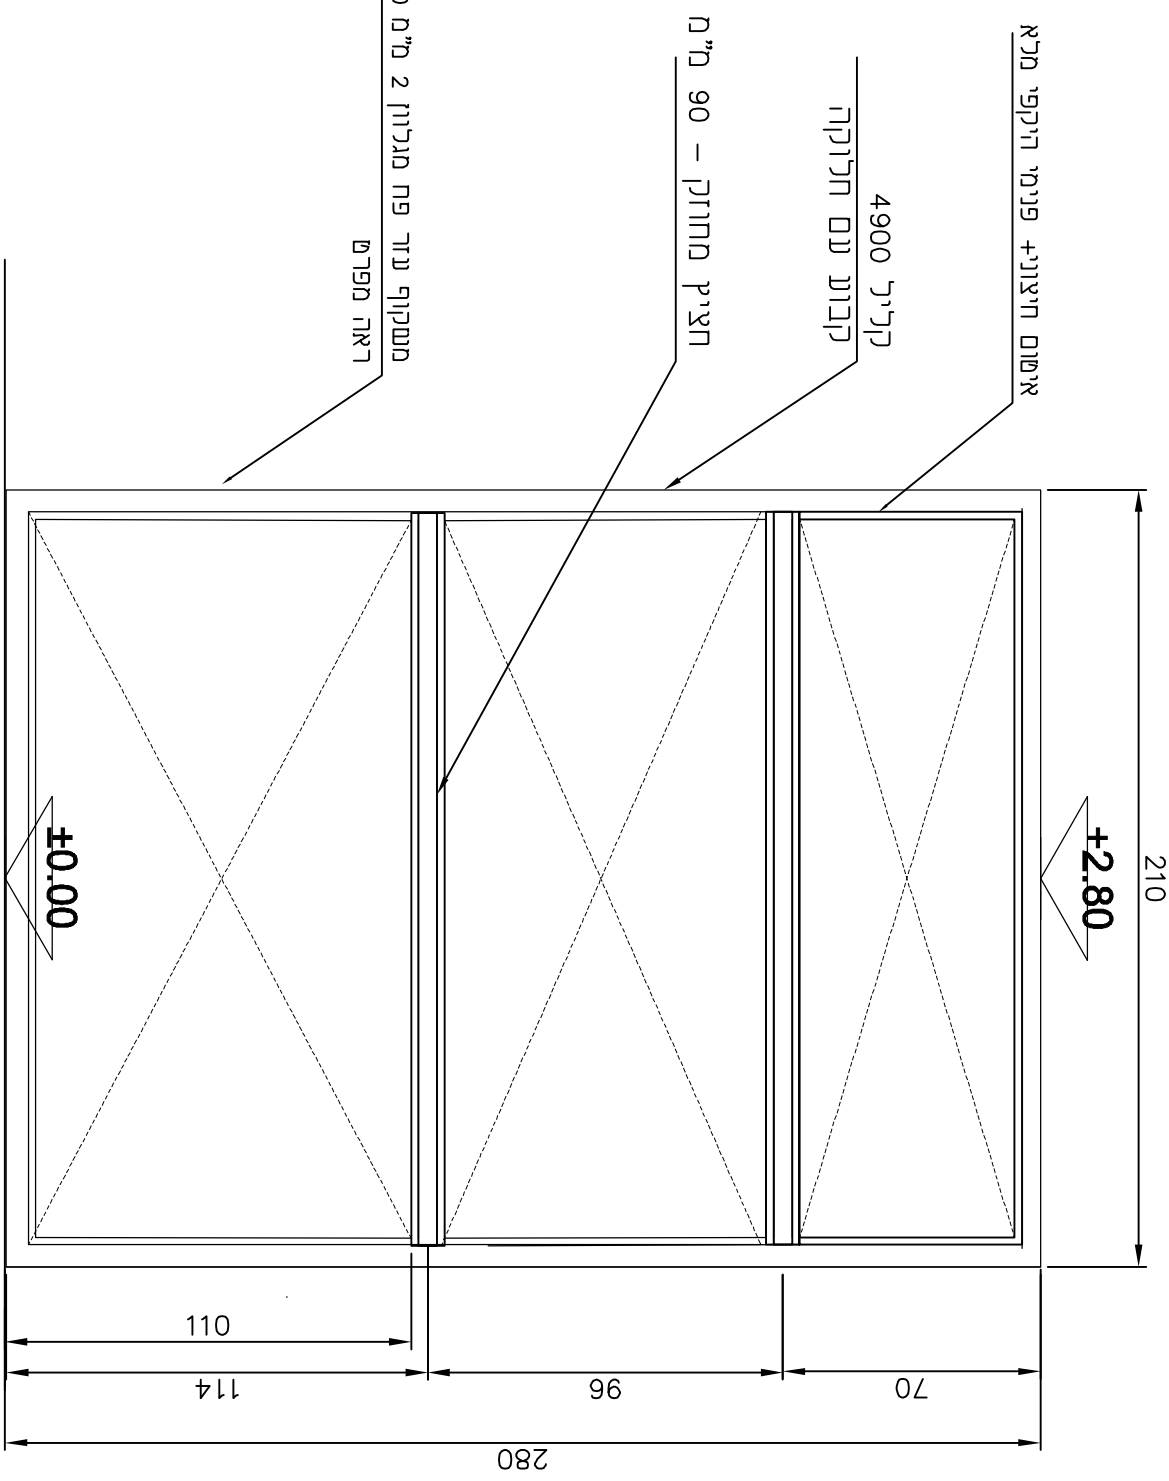


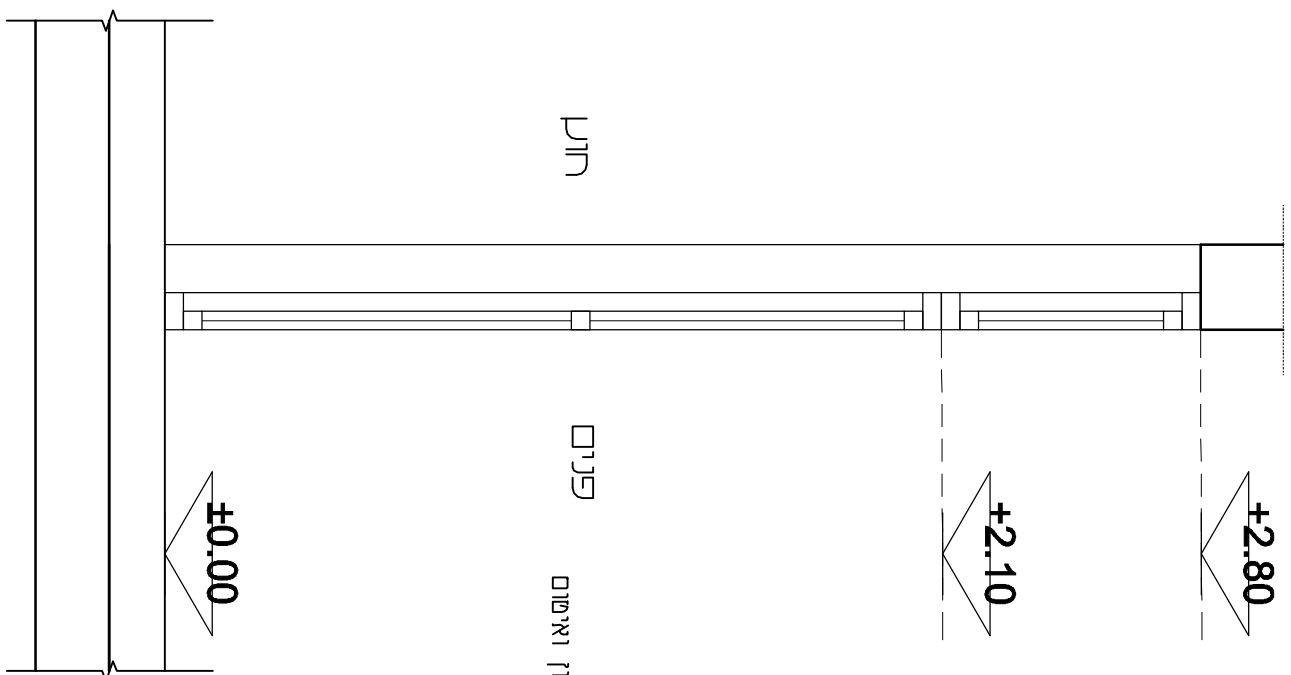

גמר פרופיליטיב צבע סופ-דור 15 / אלגון 20-25 מיקרון-גזון לבחירת האדריכל									
פרזנט : אביזרים מקוריים של הסדרה									
זכוכית: רבודה שקופה בעובי 5+1.52+5 מ"מ									
מידות המוצר:		280 * 210		ס"מ		שטח פרזנט		5.9 מ"ר	
מיקום : מסבון - ויטרינה פנימית - התקנה פנימית									
תיאור המוצר: קיל"ג 4900 - קובע עם חלוקה									
+ התקנה פתח בנטי									
מספר פרזנט אל-14		סדרת כמות לבניין		1					
עורך ובקור	חורגים	15.12.2022	ק"מ	1:20	למכרז	לביצוע			
תיאור גרילן	רשימות ארומיים חלונות ודלתות	15.12.2022	01	15.12.2022	מחזור	מחזור			
אדריכל	הרץ ילון - אדריכלות ופנימי ערים	בראבו - חנות ויטרינה ארומיים בע"מ							
פרויקט	מרכז מאגנינות בספרות	BRAVO							
פרק	607-00	עמוד	15	Email - Bravo007@014.net.il					
		04 9870 660 / 0507 305 320							