
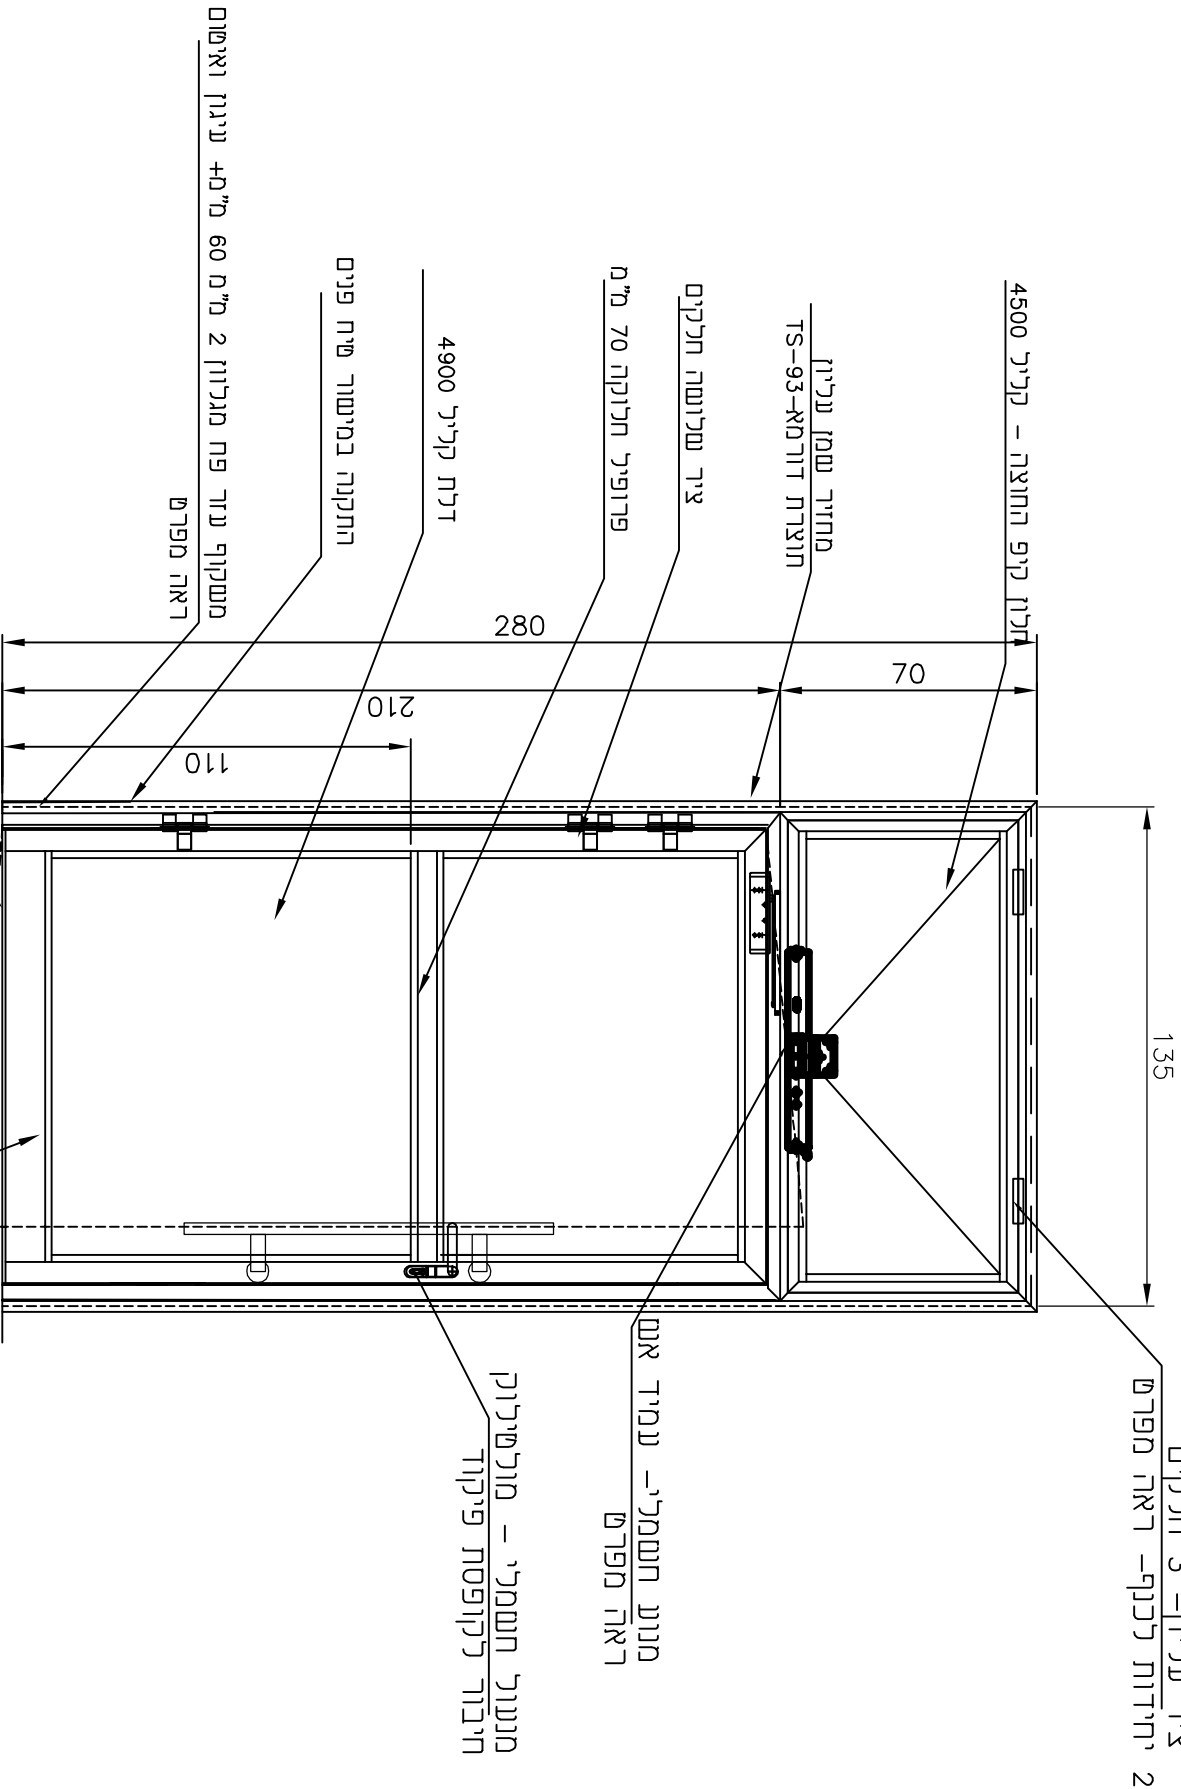


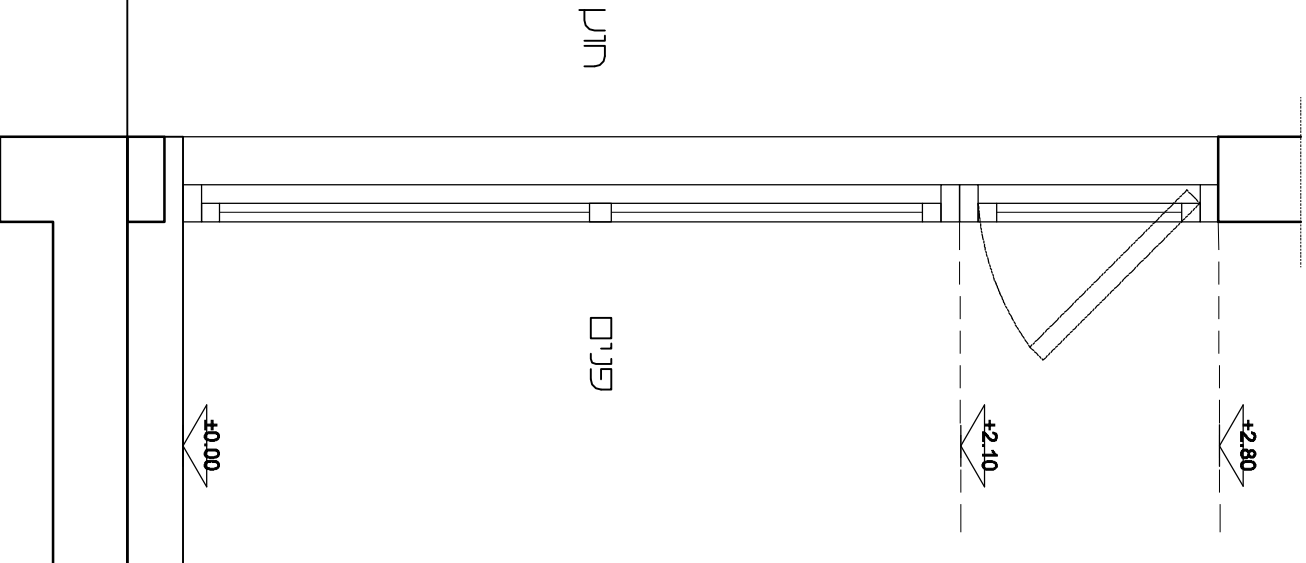

גמר פרופיליים צבע סופ-דור 15 / אלגון 25-20 מיקרון- גון לבחירת האדריכל									
פרזול : לכל כנף 3 צירים שלוש חלקים חוצרת קליר + מנעול רגל מולטילוק + מחזיר שמן דורמא TS-93 + מנעול אחורי נידוסטה + מנעול חשמלי חסין אגם סטמי מערכות זכוכית: רבודה שקופה בעובי 5+1.52+5 מ"מ									
מידות המוצר:			280 * 135 ס"מ		שטח פריפ. 3.8 מ"ר				
מיקום : בניסה וציאה שתקנים תיאור המוצר: קליר 4900 - דלת שתי כנפיים לא סמטית + פתיחה החוצה + + התקנה בפתח בנוי									
מספר פריש אל-			07		סל"כ כמות לבניין			1	
נדר וביקר		חור"ט		15.12.2022		קל"מ		לעיון למכרז לביצוע	
15.12.2022		01		מחזור		1:20		15.12.2022	
תיאור גליון		רשימות אלוטיונים חלונות ודלתות							
אדריכל		הרן ילדן- אדריכלות ופיתוי ערים							
פריקים		מורכב מאיטיות בספארט							
BRAVO									
Email –Bravo007@014.net.il									
פרק		607-00		נמור		08		מ"ר 04 9870 660 / 0507 305 320	