



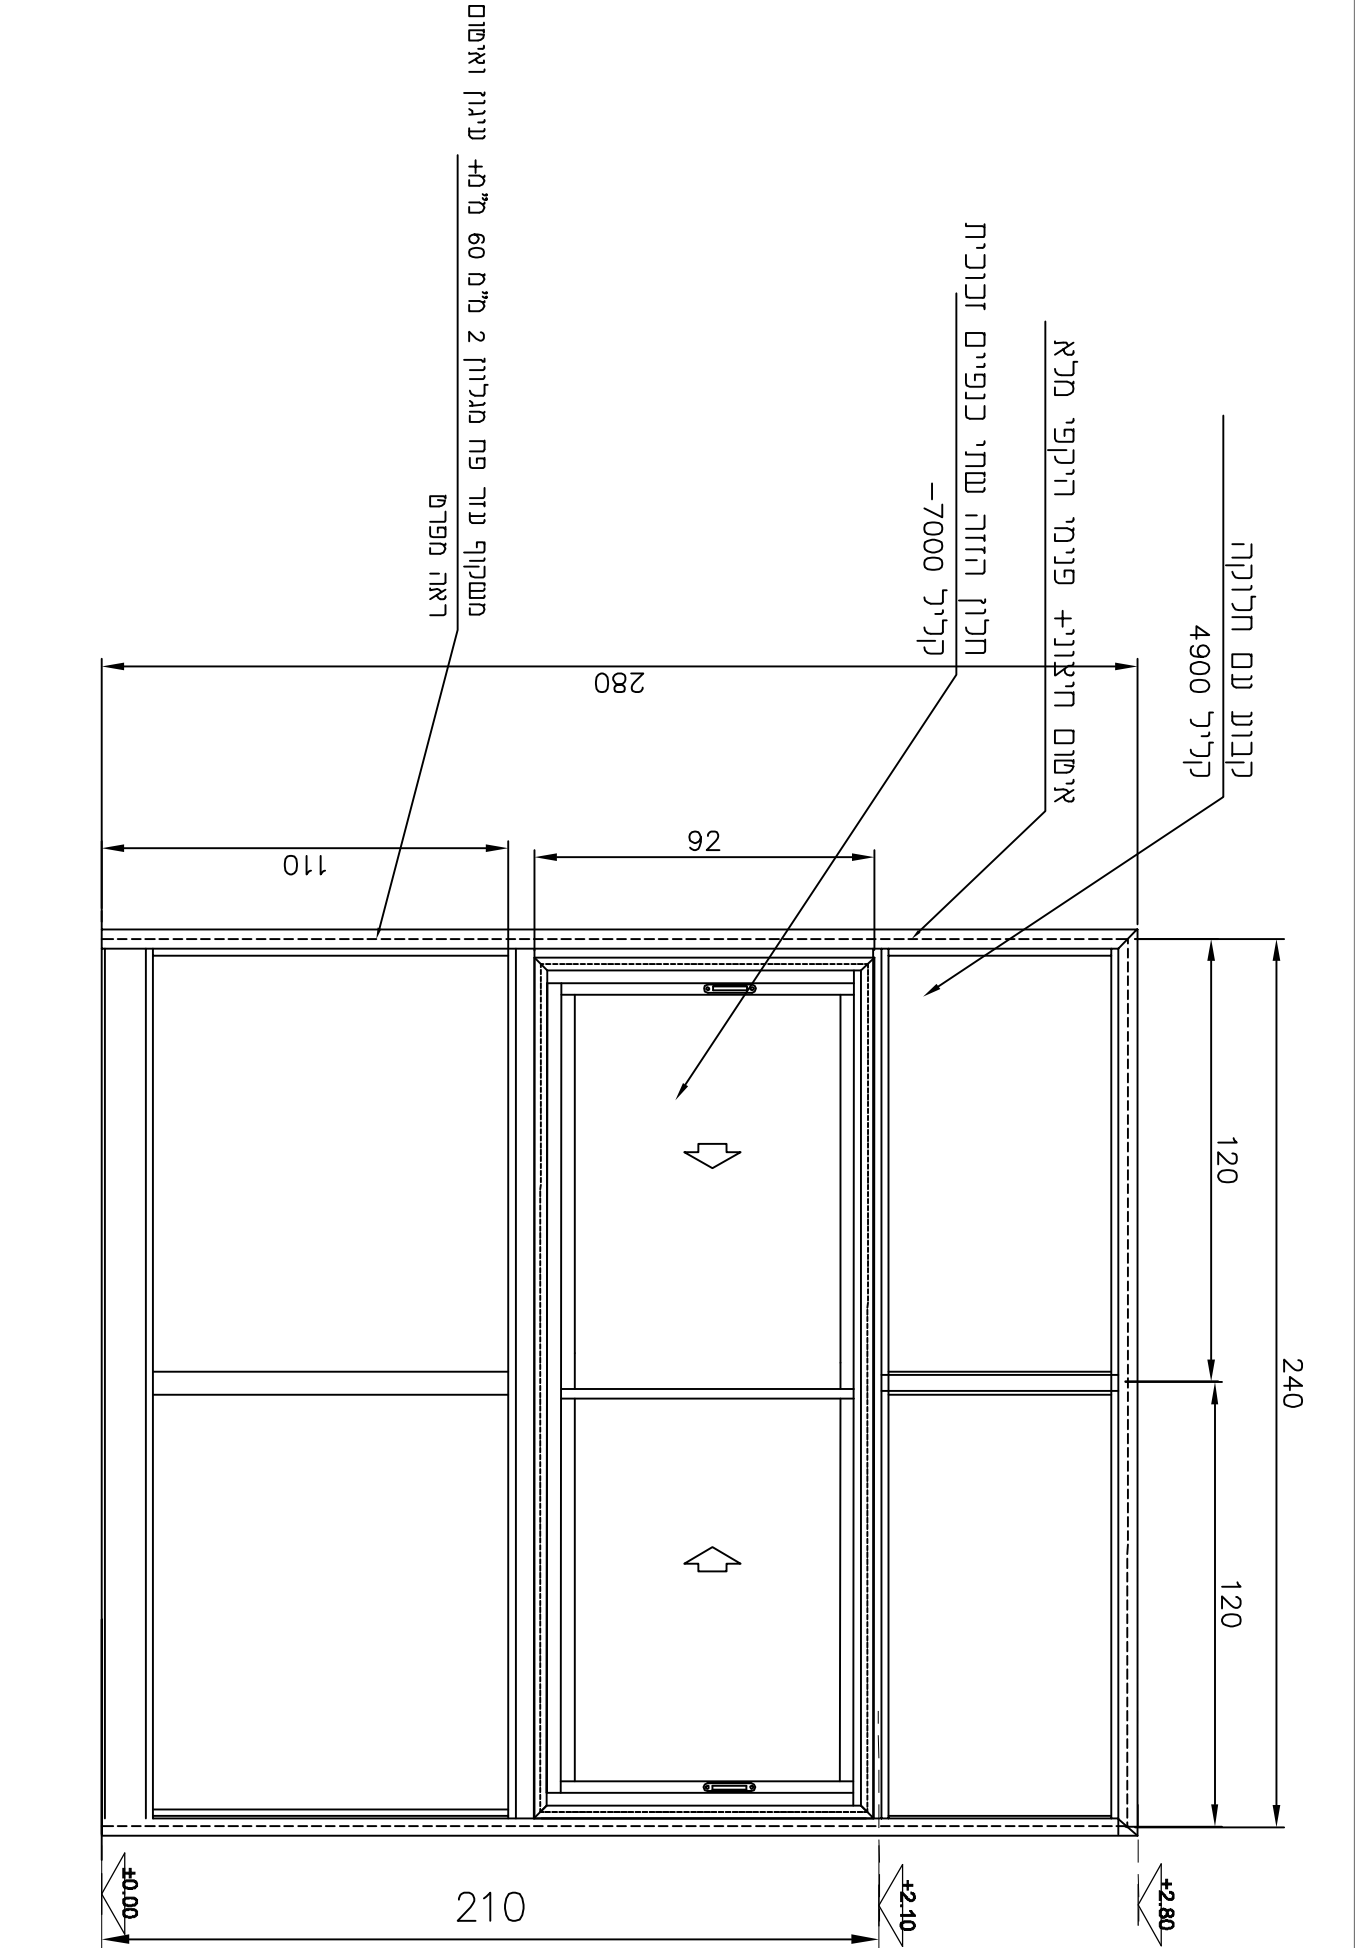

גמר פרופילים צבע סופ-דור 15 / אלגון 25-20 מיקרון- גון לבחירת האדריכל				
פרזול : אגזרים מקוריים של הסדרה גלגלים מק"ש 1065 פלמס + כולא כנף + סגר מכני + שתי נקודות נעילה + אגזרים חוצרת קליר/ פלמס- ראה מפרט זכוכית: רבודה שקופה בעובי 5+1.52+5 מ"מ				
מידות המוצר:	280 *	290	מ"מ	שטח פריט 8 מ"ר
מיקום : אגף מקצועי משרד מנהל תיאור המוצר: קליר 4900 - קבוע + חלוקה + חלון הזזה שתי כנפיים קליר 7000 משולב + החתקה בפתח בנוי				
מספר פריט אל-	20	סיד"כ כמות	לבינוי	3
גודל וביקור	חור"ט	15.12.2022	קל"מ	לבינוי
תיאור גלרין	רשימות אלוטוניות חלונות ודלתות			
אדריכל	הד"ר ילדן- אדריכלות ופיזיק ערים			
פרויקט	מרכז מציגות בספרות			
פרק		607-00	נמור	21
Email - Bravo007@014.net.il				
04 9870 660 / 0507 305 320 מ"ר				

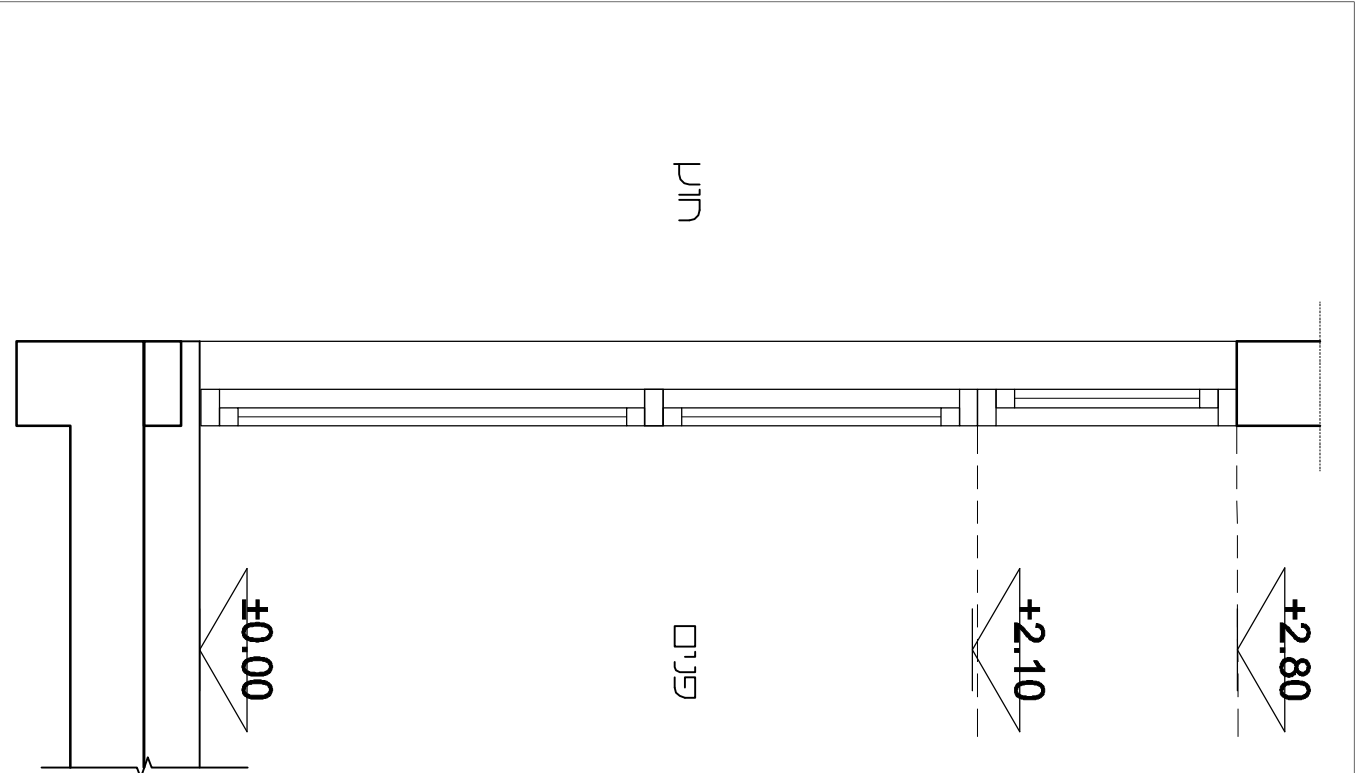