


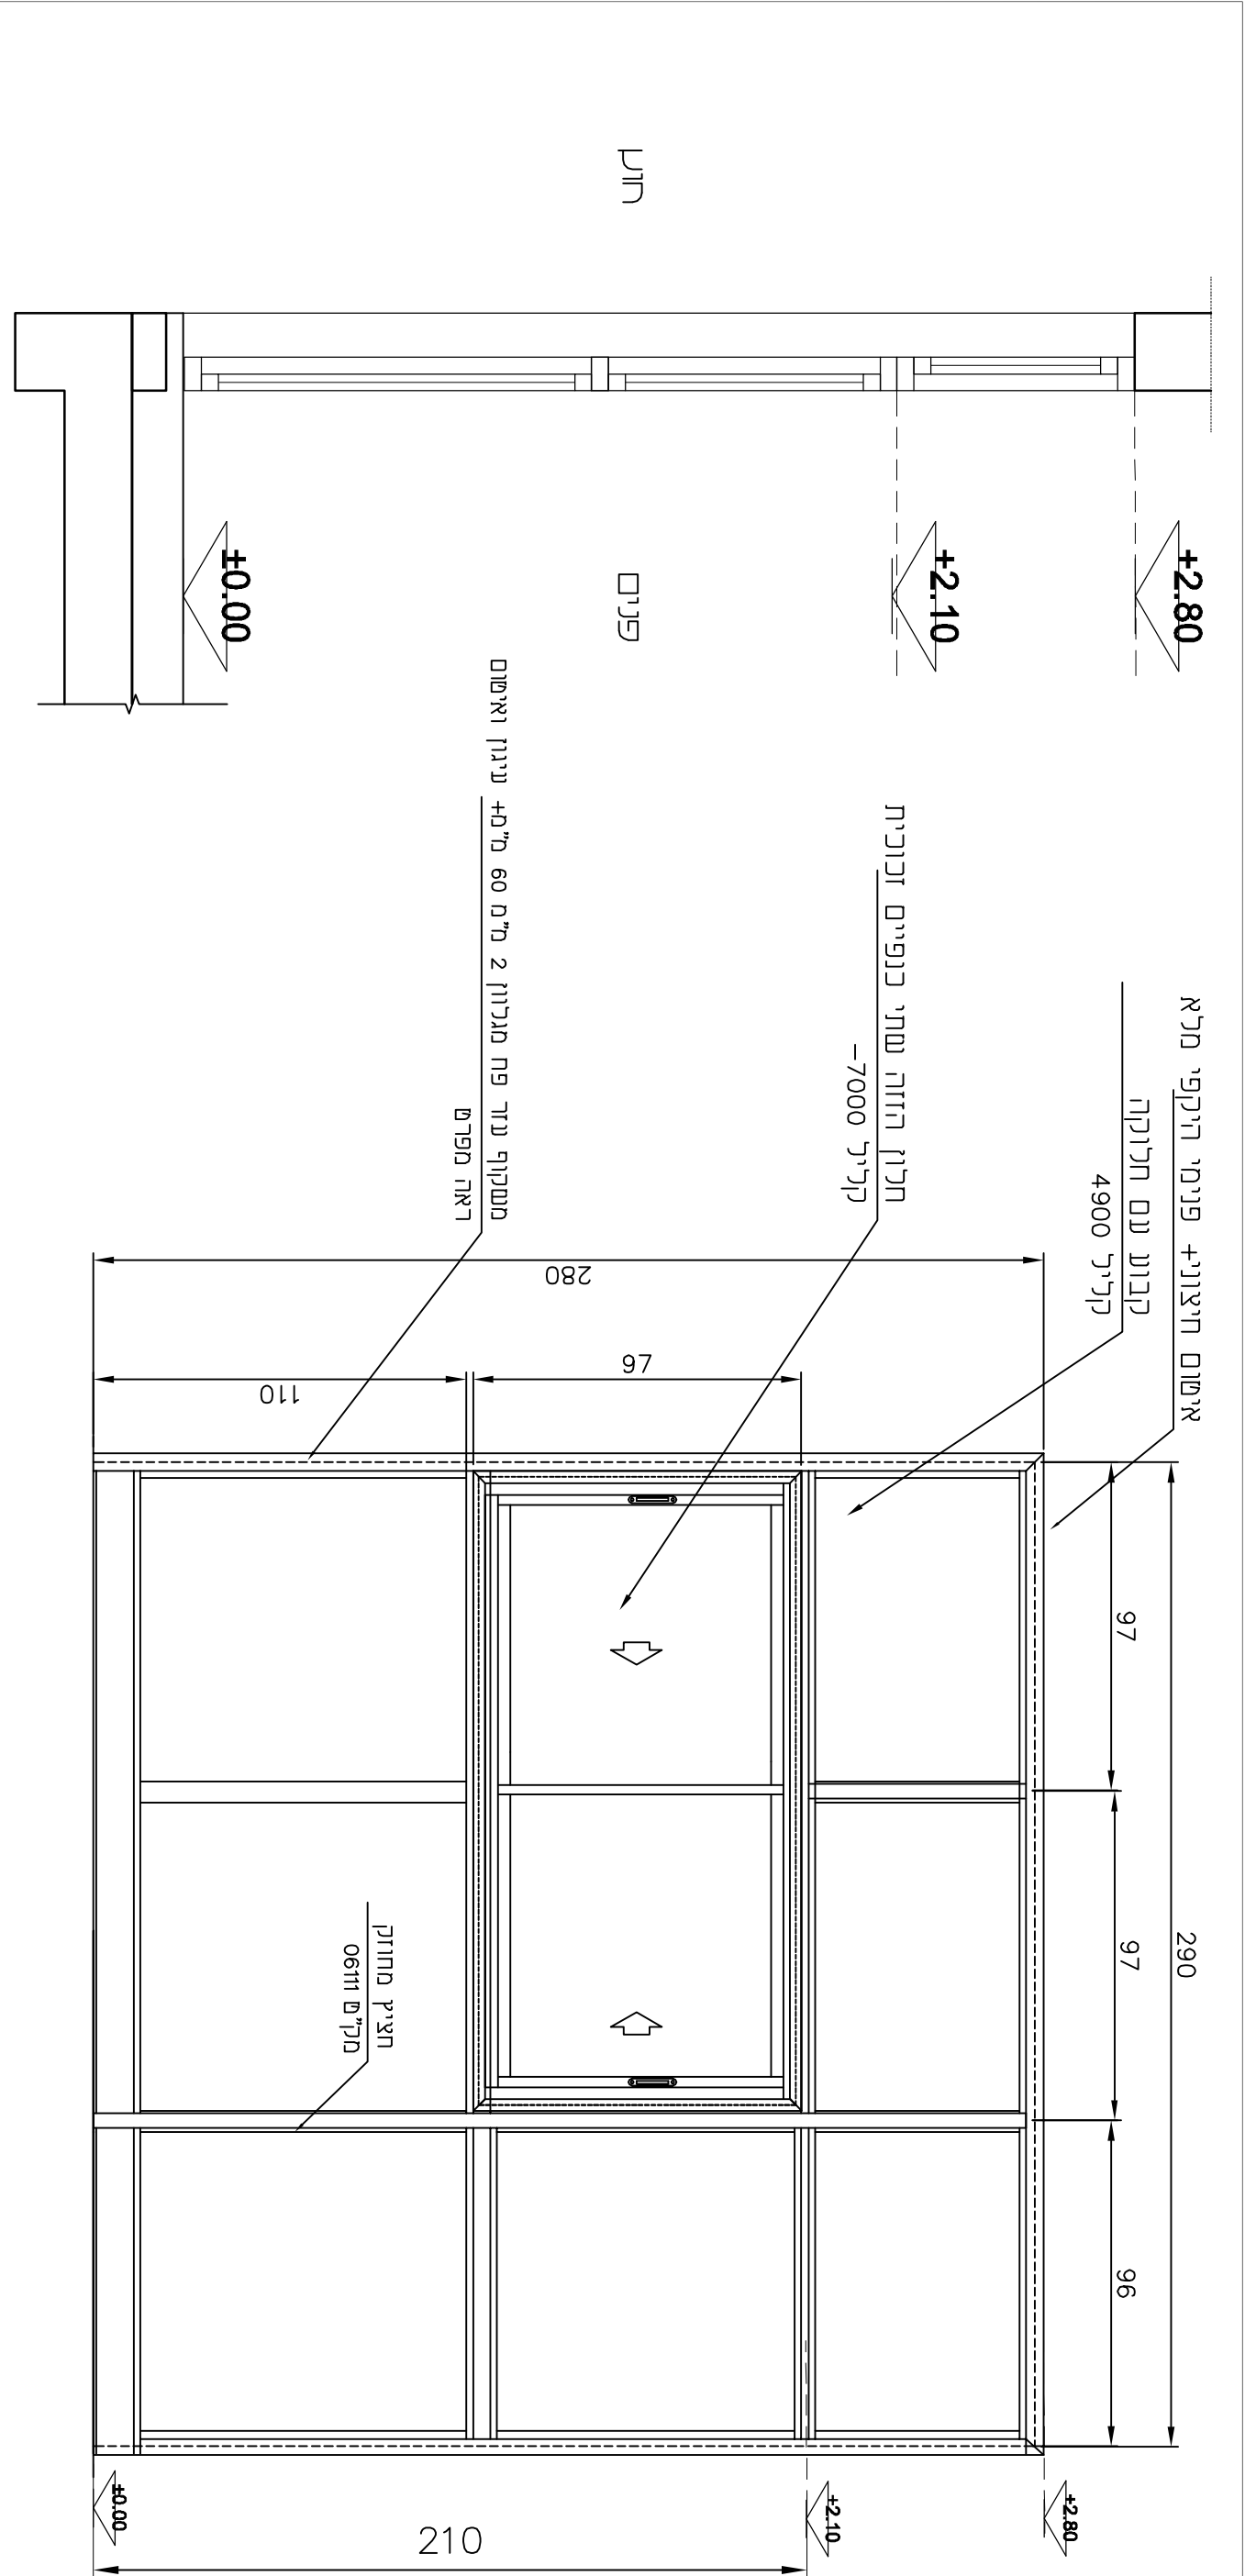

גמר פרופילים: צבע סופי-דור 15 / אלגון 25-20 מיקרון- גוון לבחירת האדריכל			
פרזול : אביזרים מקוריים של הסדרה גלגלים מק"ש 1065 פלמס + כולא כנף + סגר מכני + שתי נקודות נעילה + אביזרים חוצרת קליר/ פלמס- ראה מפרט זכוכית: רבודה שקופה בעובי 5+1.52 מ"מ			
מידות המוצר:	280 * 290	ס"מ	שטח פריפ. 8 מ"ר
מיקום : אגף מקצועי משרד מנהל תיאור המוצר: קליר 4900 - קבוע + חלוקה + חלון הזזה שתי כנפיים קליר 7000 משולב + החתונה בפתח בנוי			
מספר פריש אל-	18	סל"כ כמות	3
ערך וביקור	חורג:	1:20	קליר
תיאור גליון	רשימות אלוטיונים חלונות ודלתות	15.12.2022	למכרז
אדריכל	הרן ילדן - אדריכלות ופיתוח ערים	01	15.12.2022
פריקים	מרכז מציאות בספרות	BRAVO	
פרק	607-00	נמור	19
Email - Bravo007@014.net.il			
04 9870 660 / 0507 305 320			

