

1. סוג הבטוח:
כלונסאות
ראשי כלונסא
















- סוגי הפלדה:
- φ - מוטות חלקים (פ-240)
 - Φ - מוטות מצורעים רתיכים (פ-500W)
(בתכנית יסומן φ)

חפיפת ברזל עליון רק באמצע השדה;
חפיפת ברזל תחתון רק מעל הסמך.


מחפיות בין הברזלים

၂၂၀ 100-၆ 14	၂၂၀ 60-၆ 8
၂၂၀ 115-၆ 16	၂၂၀ 70-၆ 10
	၂၂၀ 85-၆ 12

- יש לקרוא תכנית זו ביחד עם תכניות אדריכלות.
פרטי אינסטלציה וחשמל ראה תכי יועצים
מיקום מרזבים וצינורות אוורור ראה תכניות אינסטלציה ואדריכלות.
דרגת חשיפה עפ"י טבלה 32 ת"י 466 חלק 1
דרגה 3.

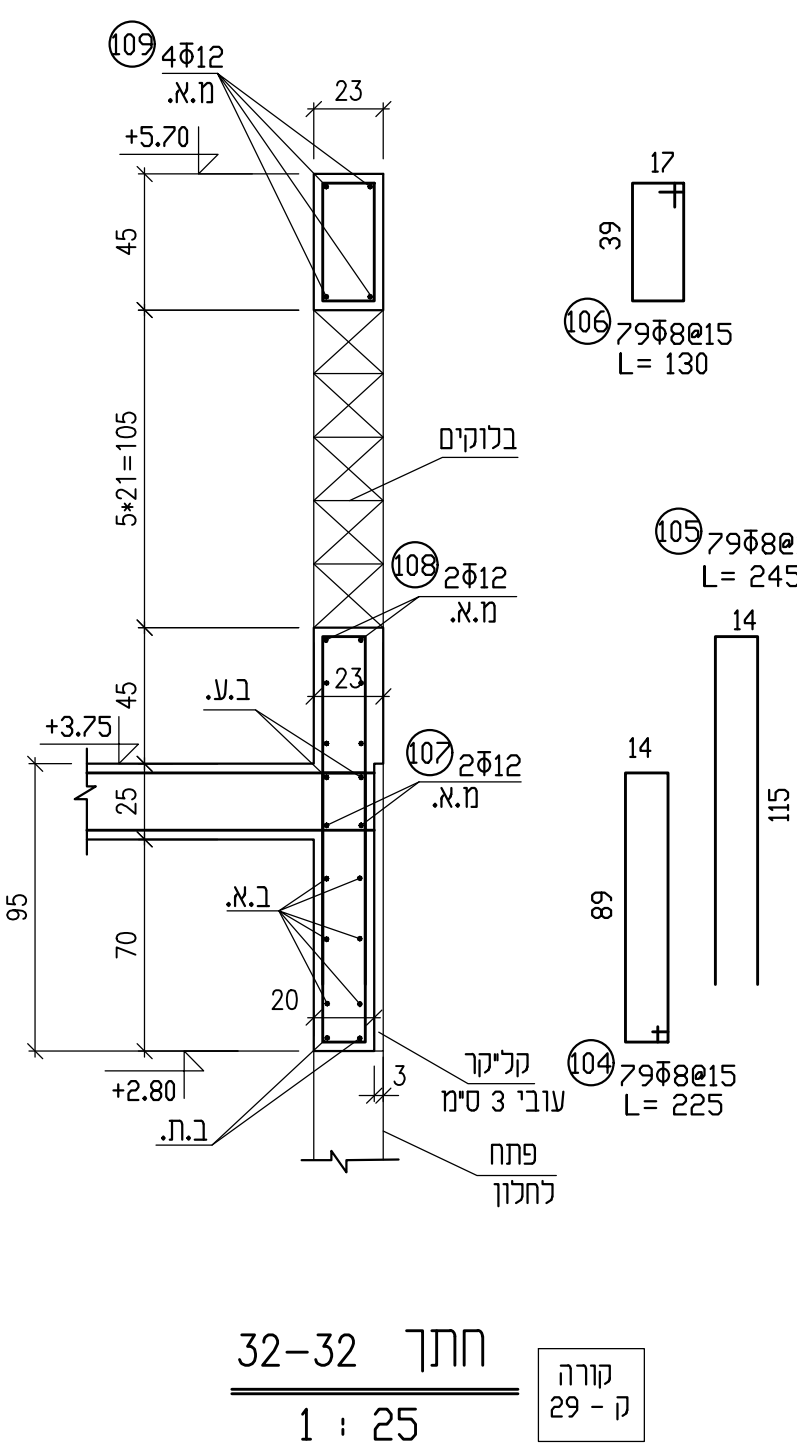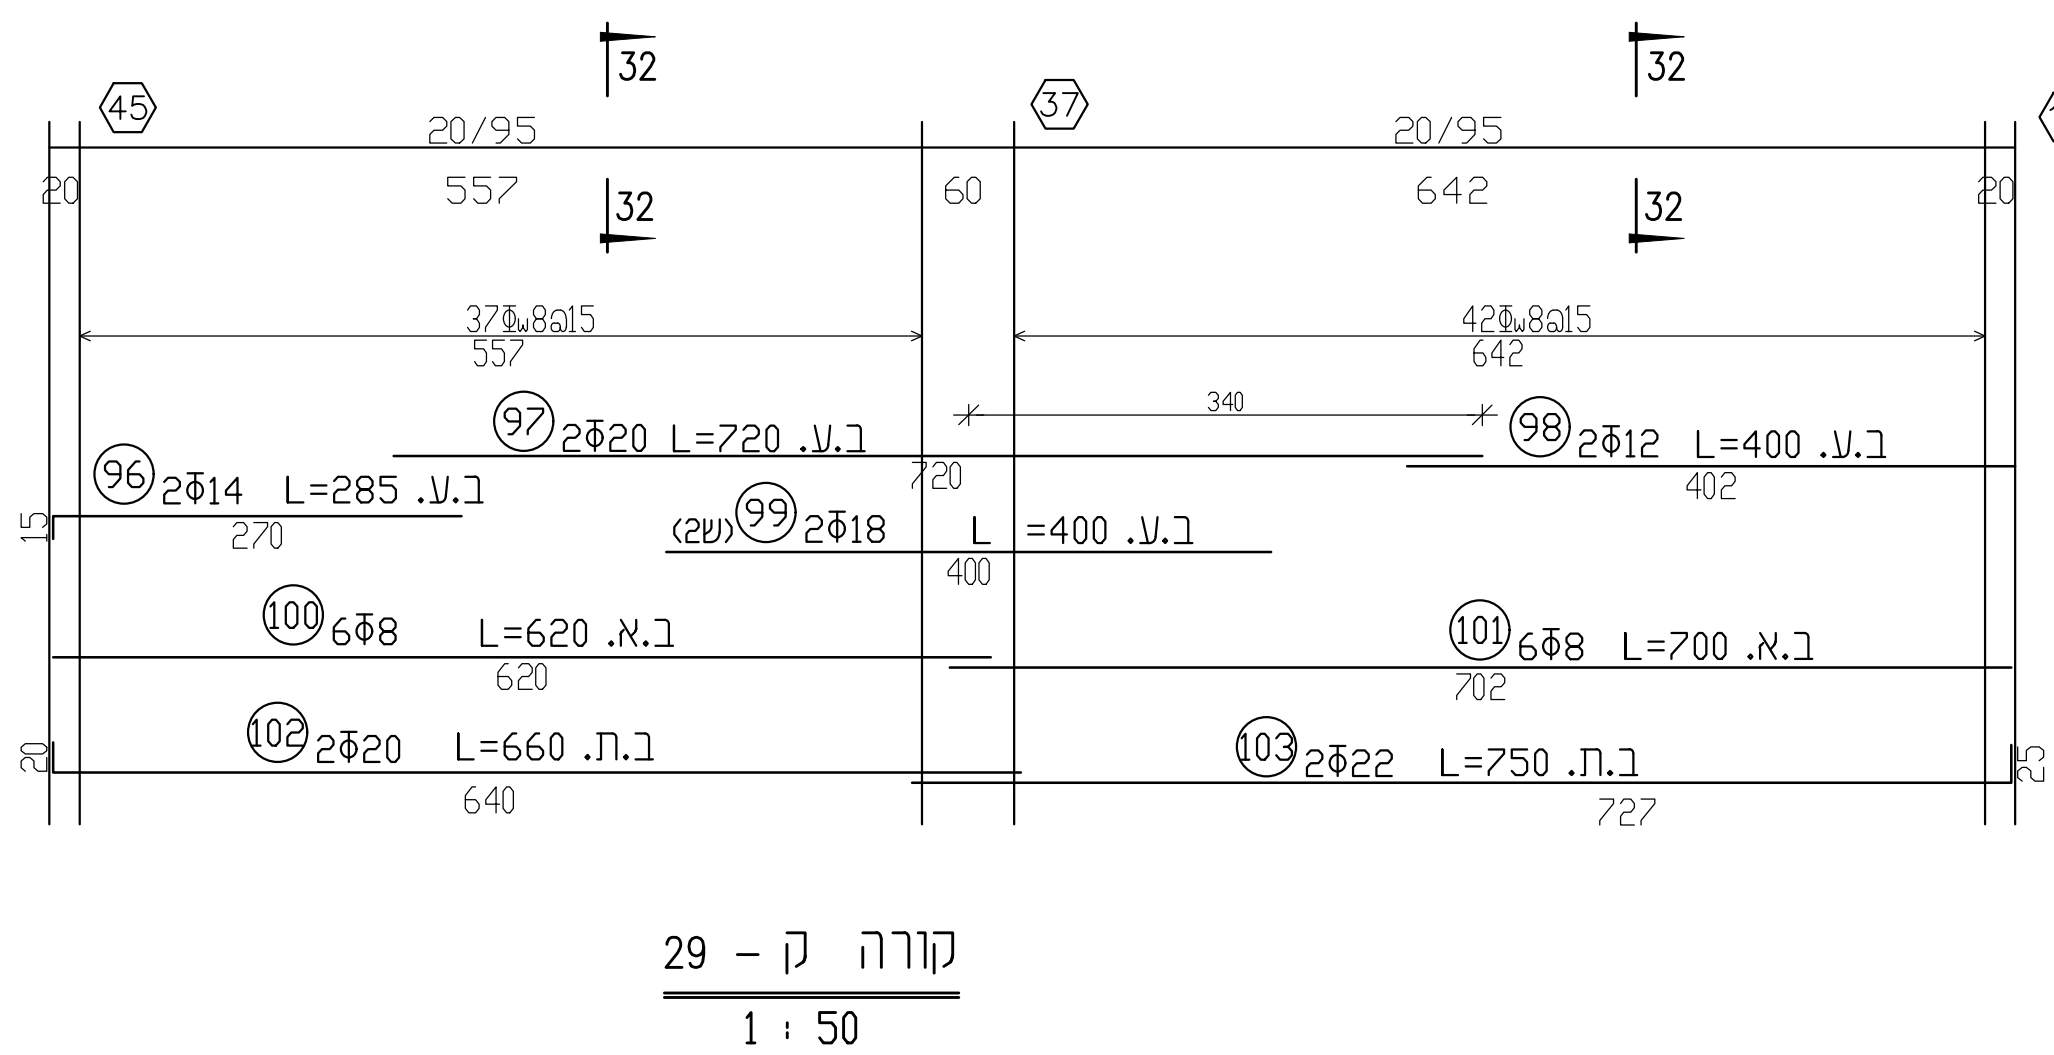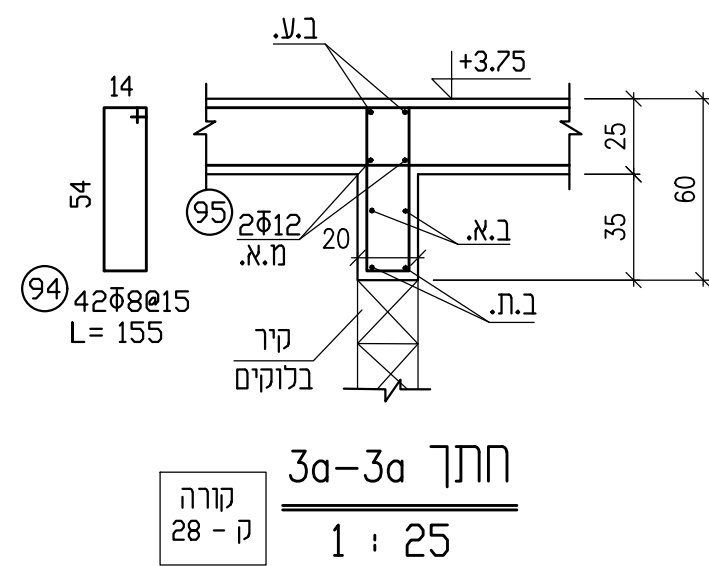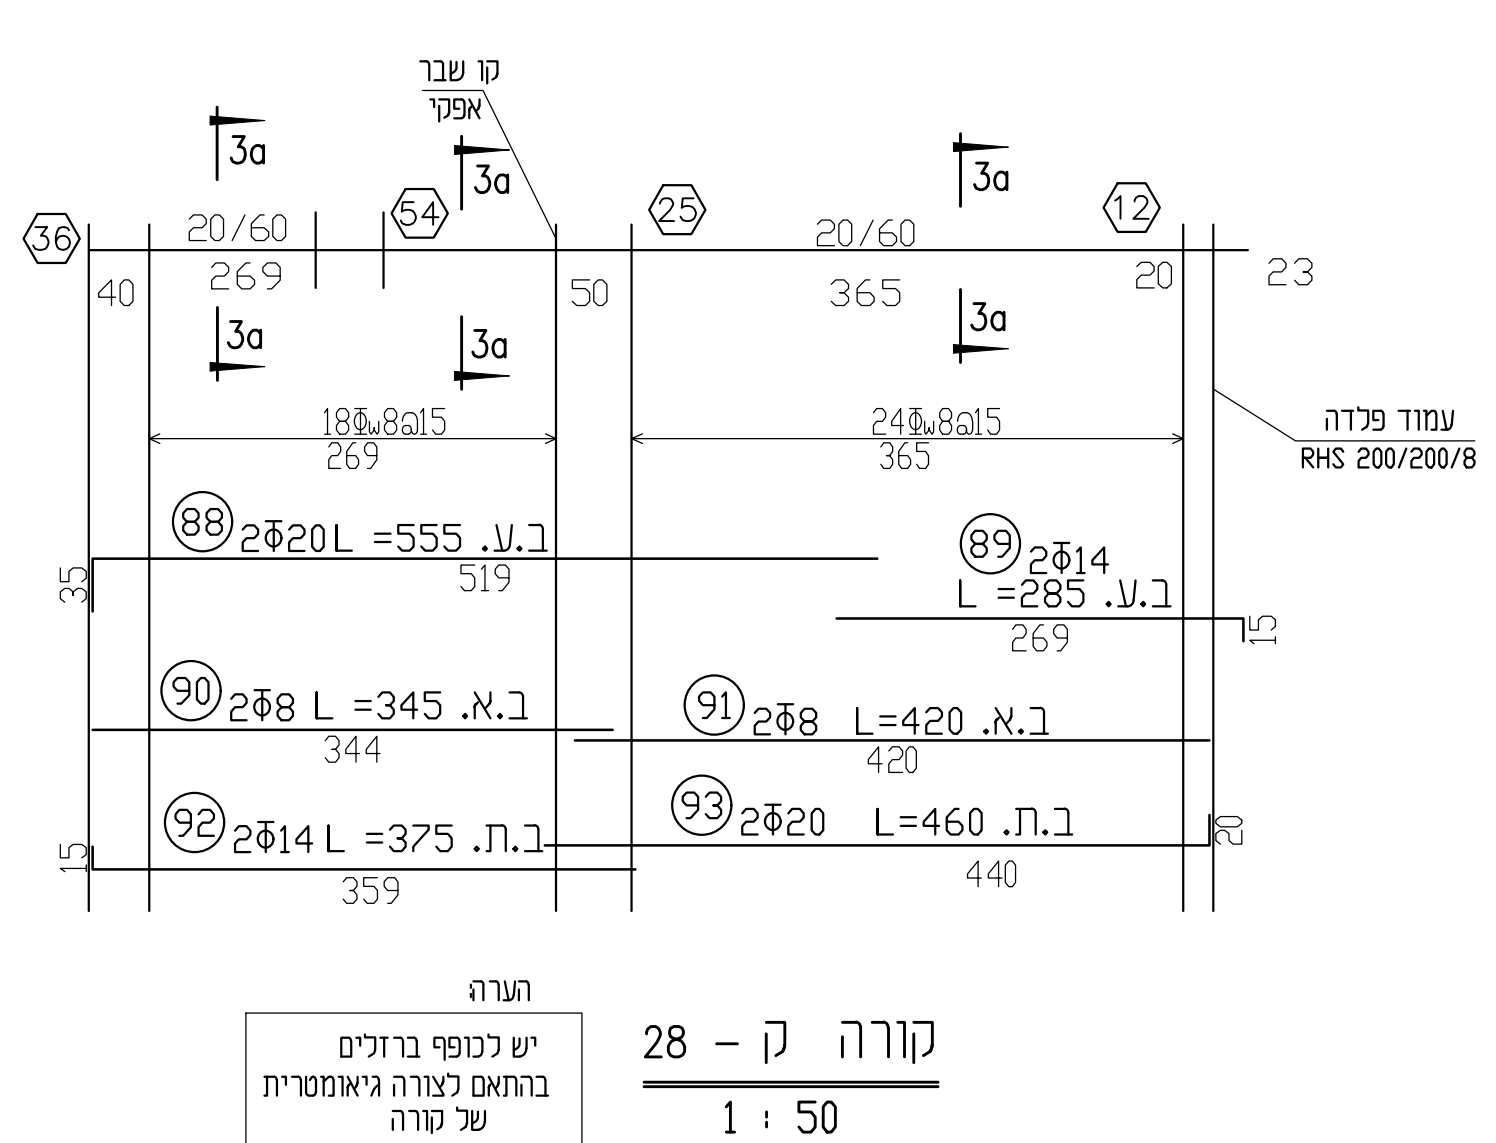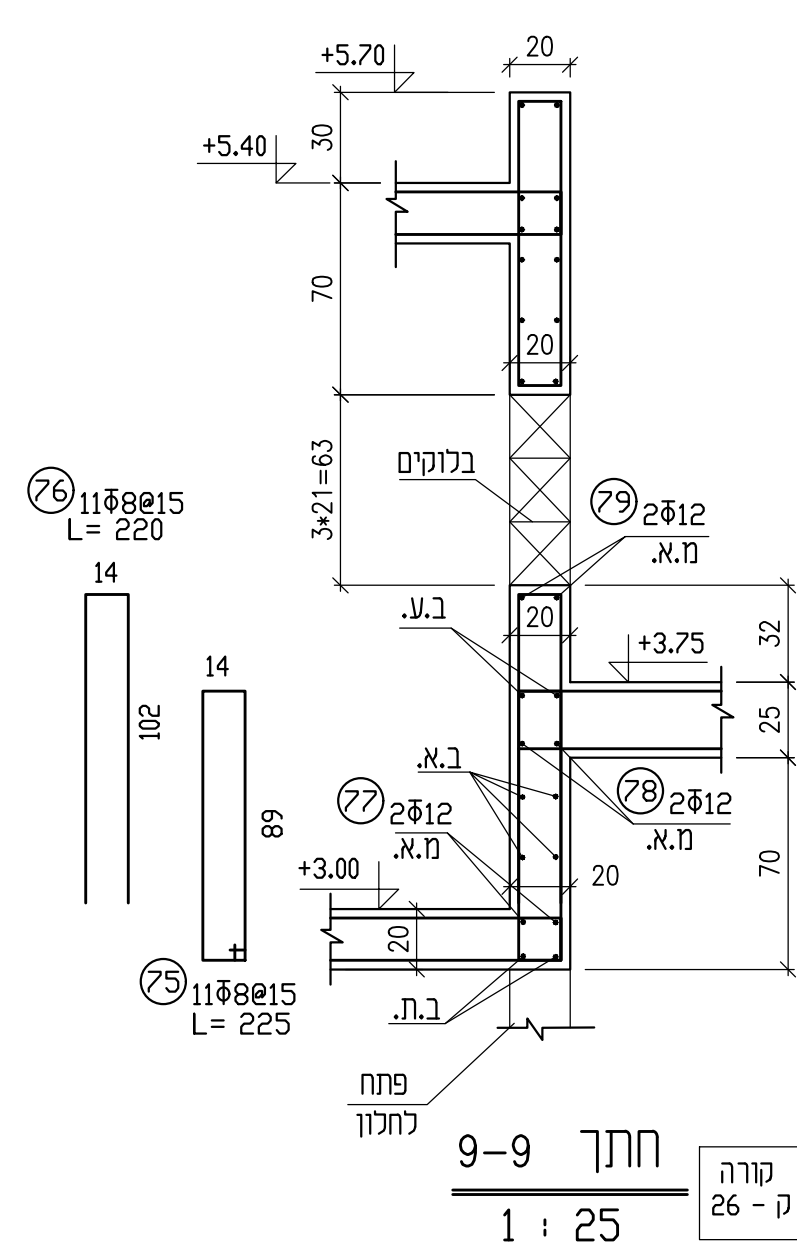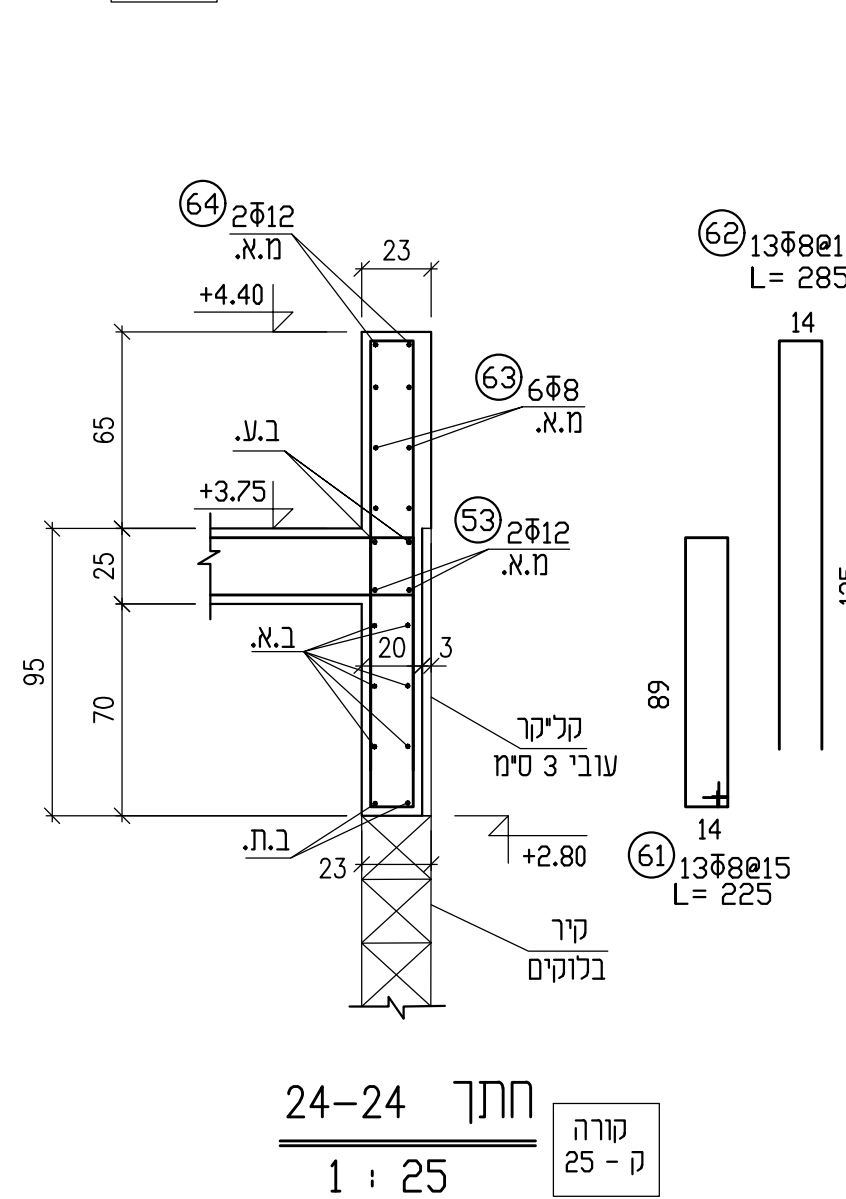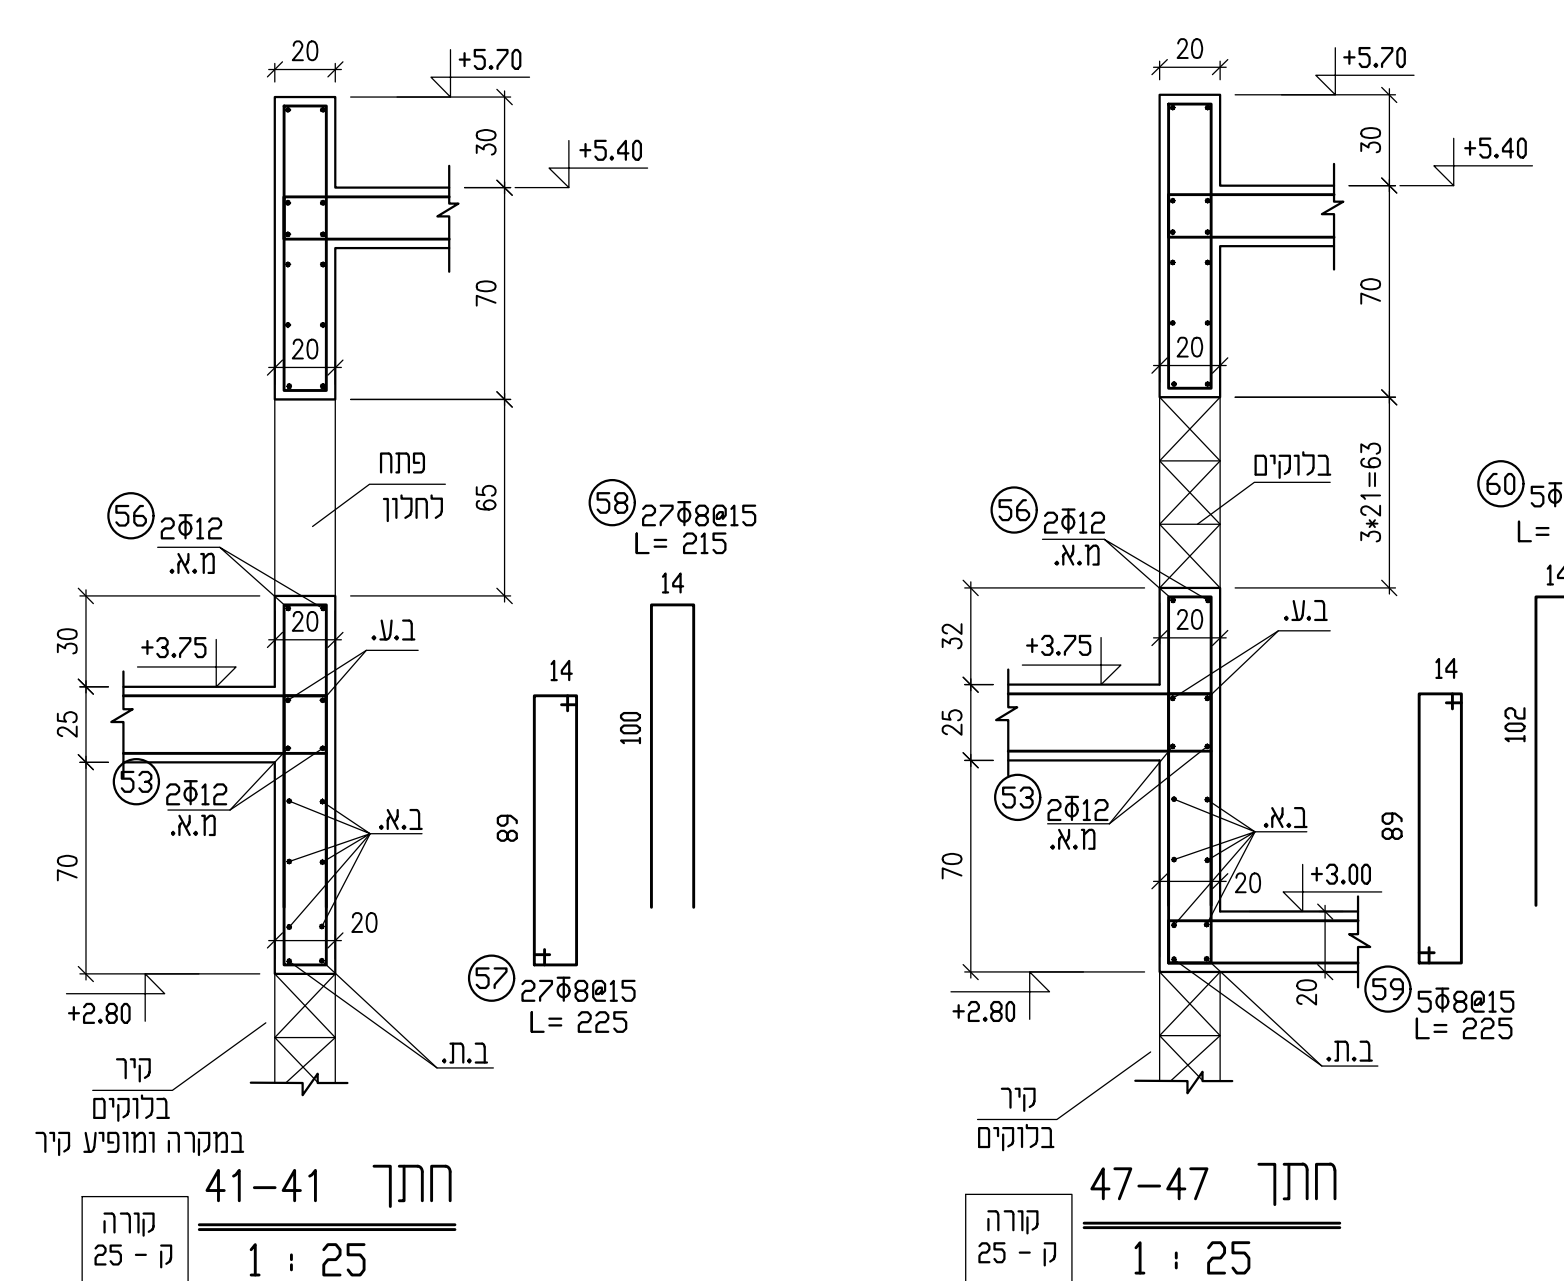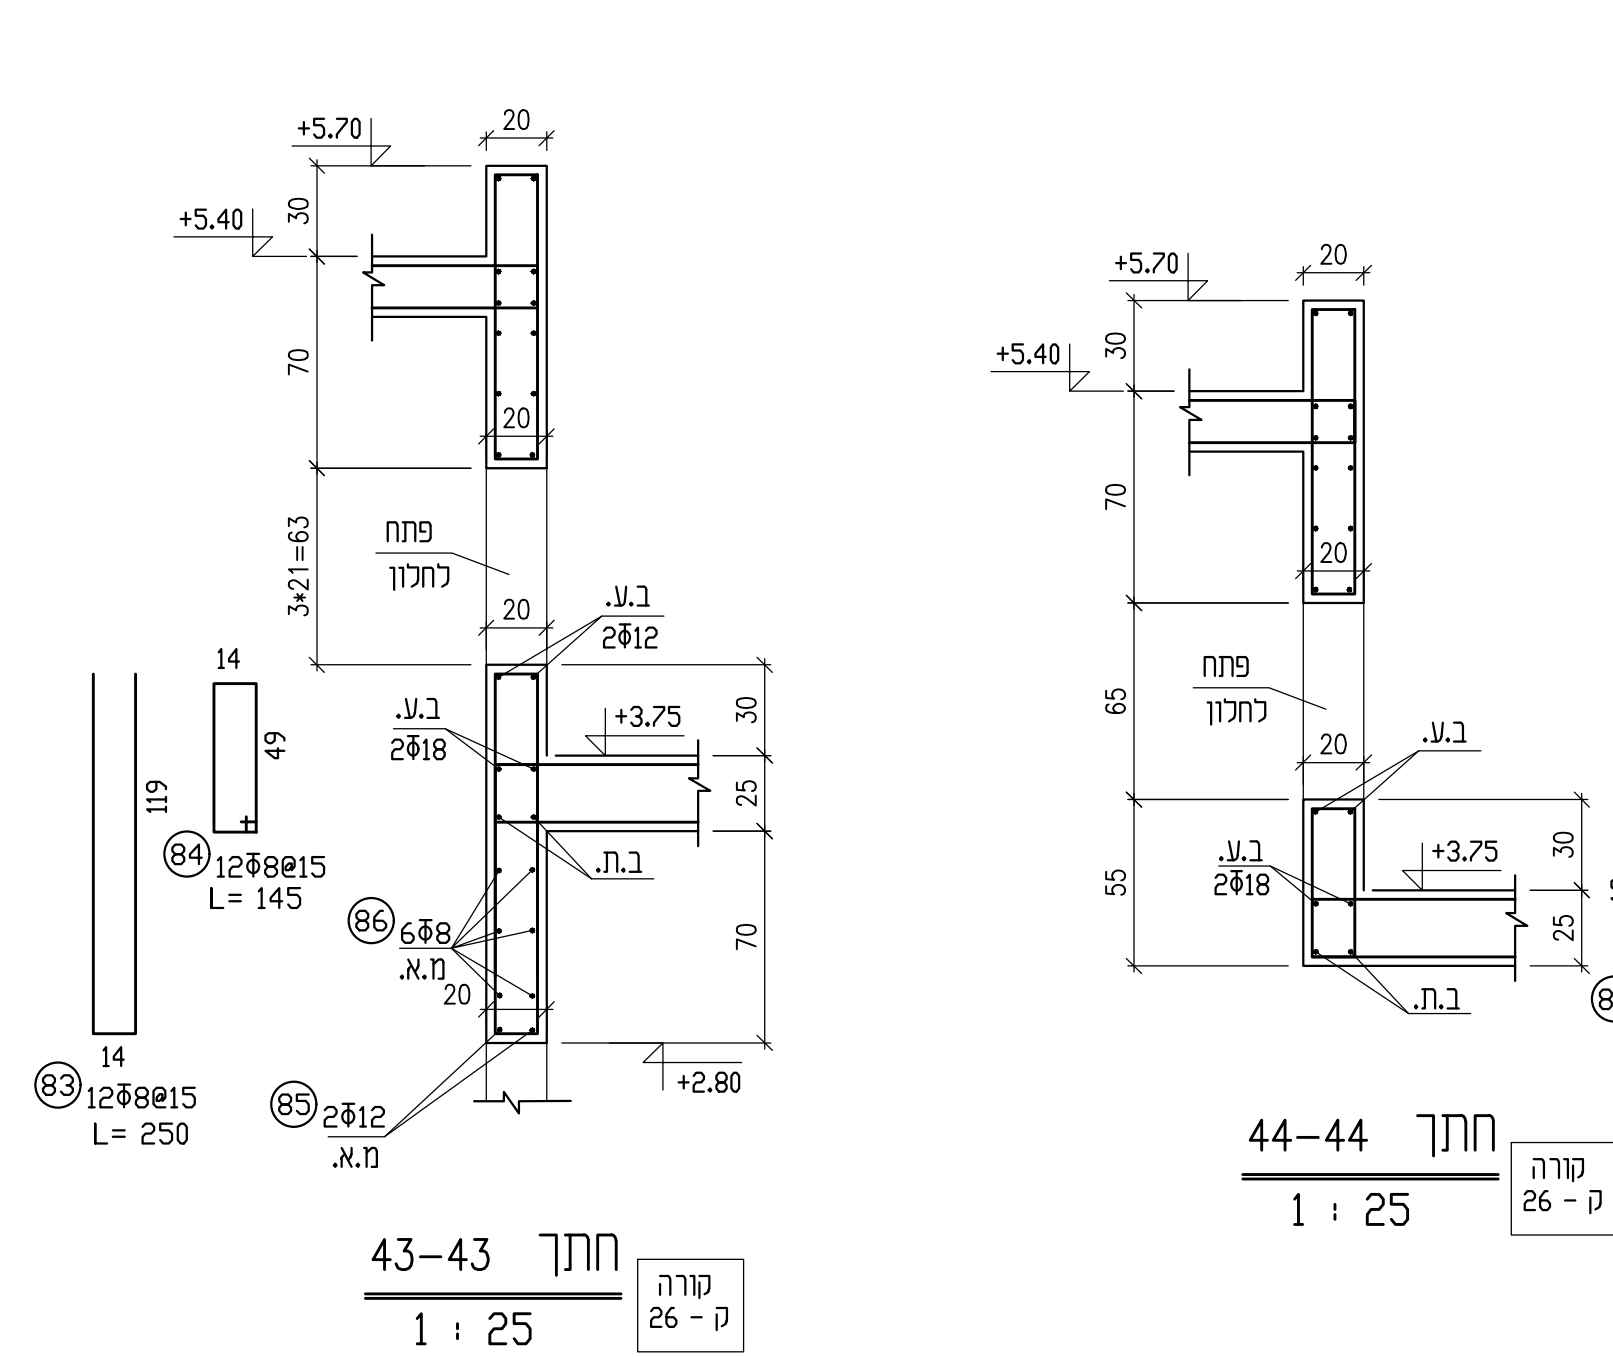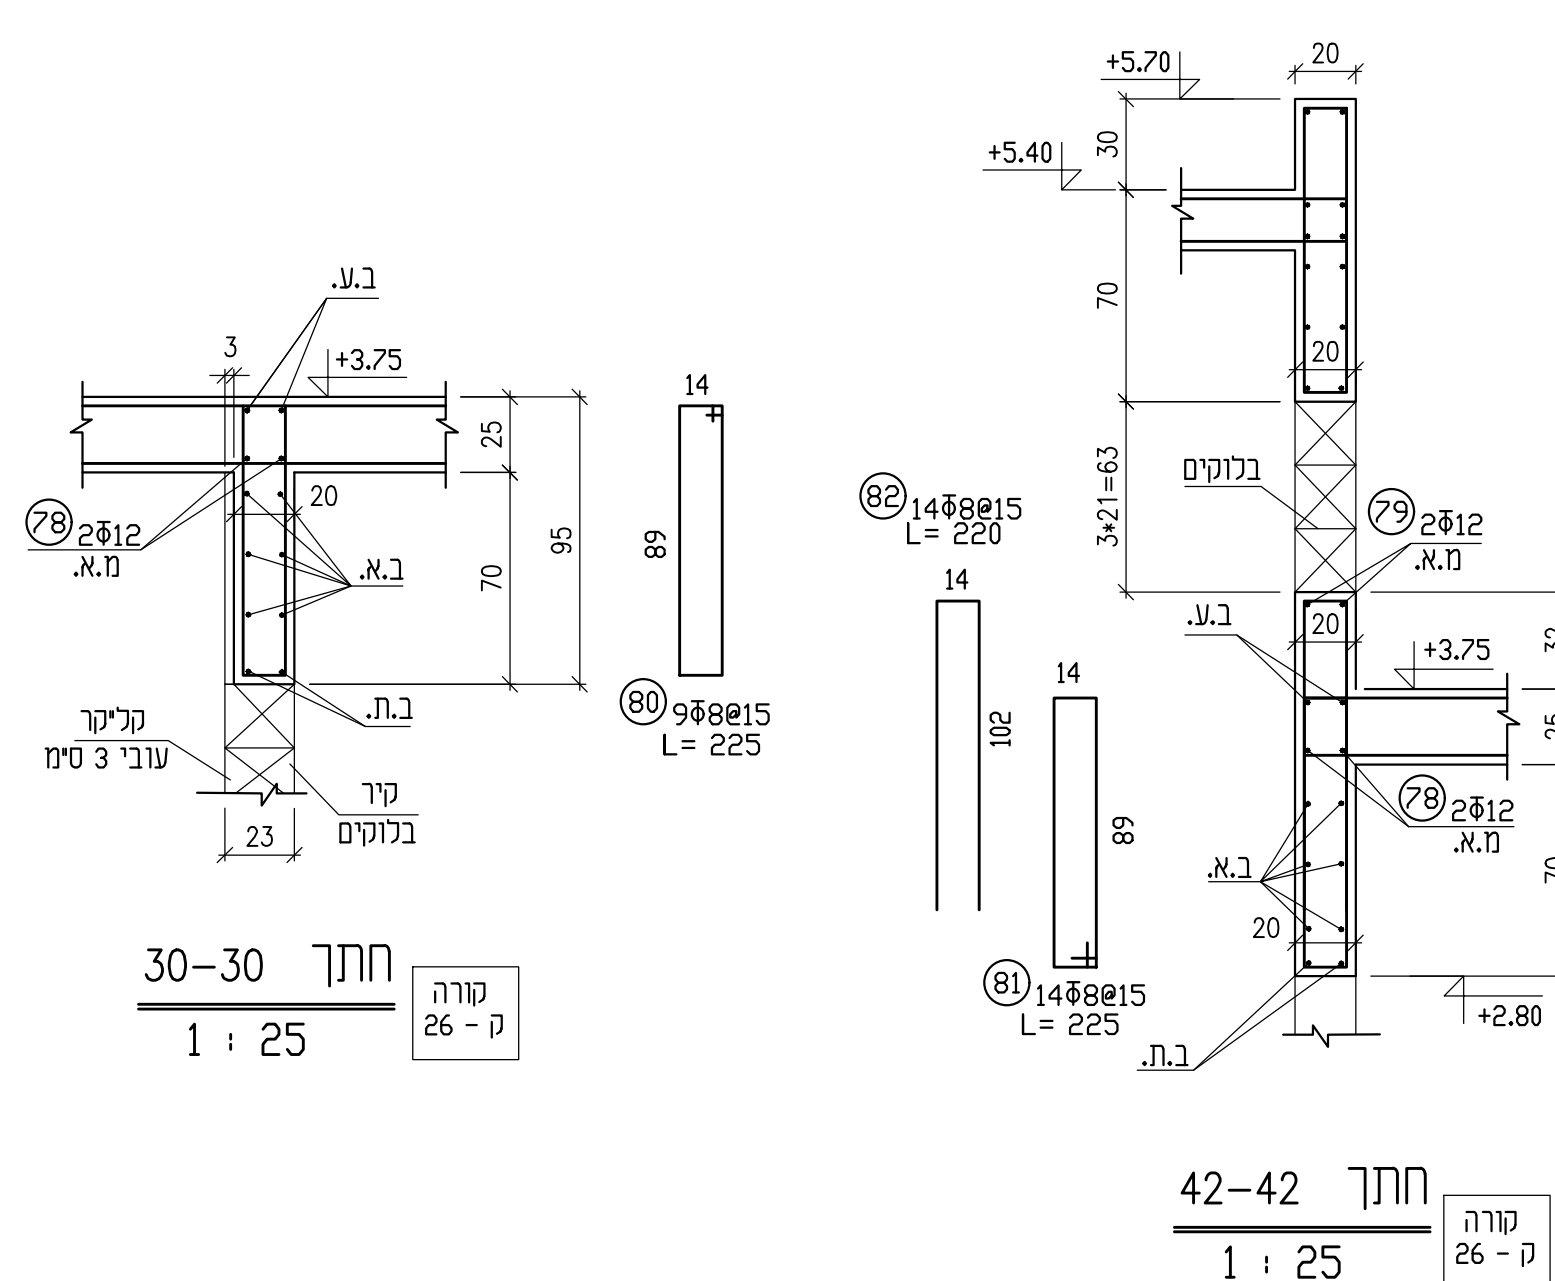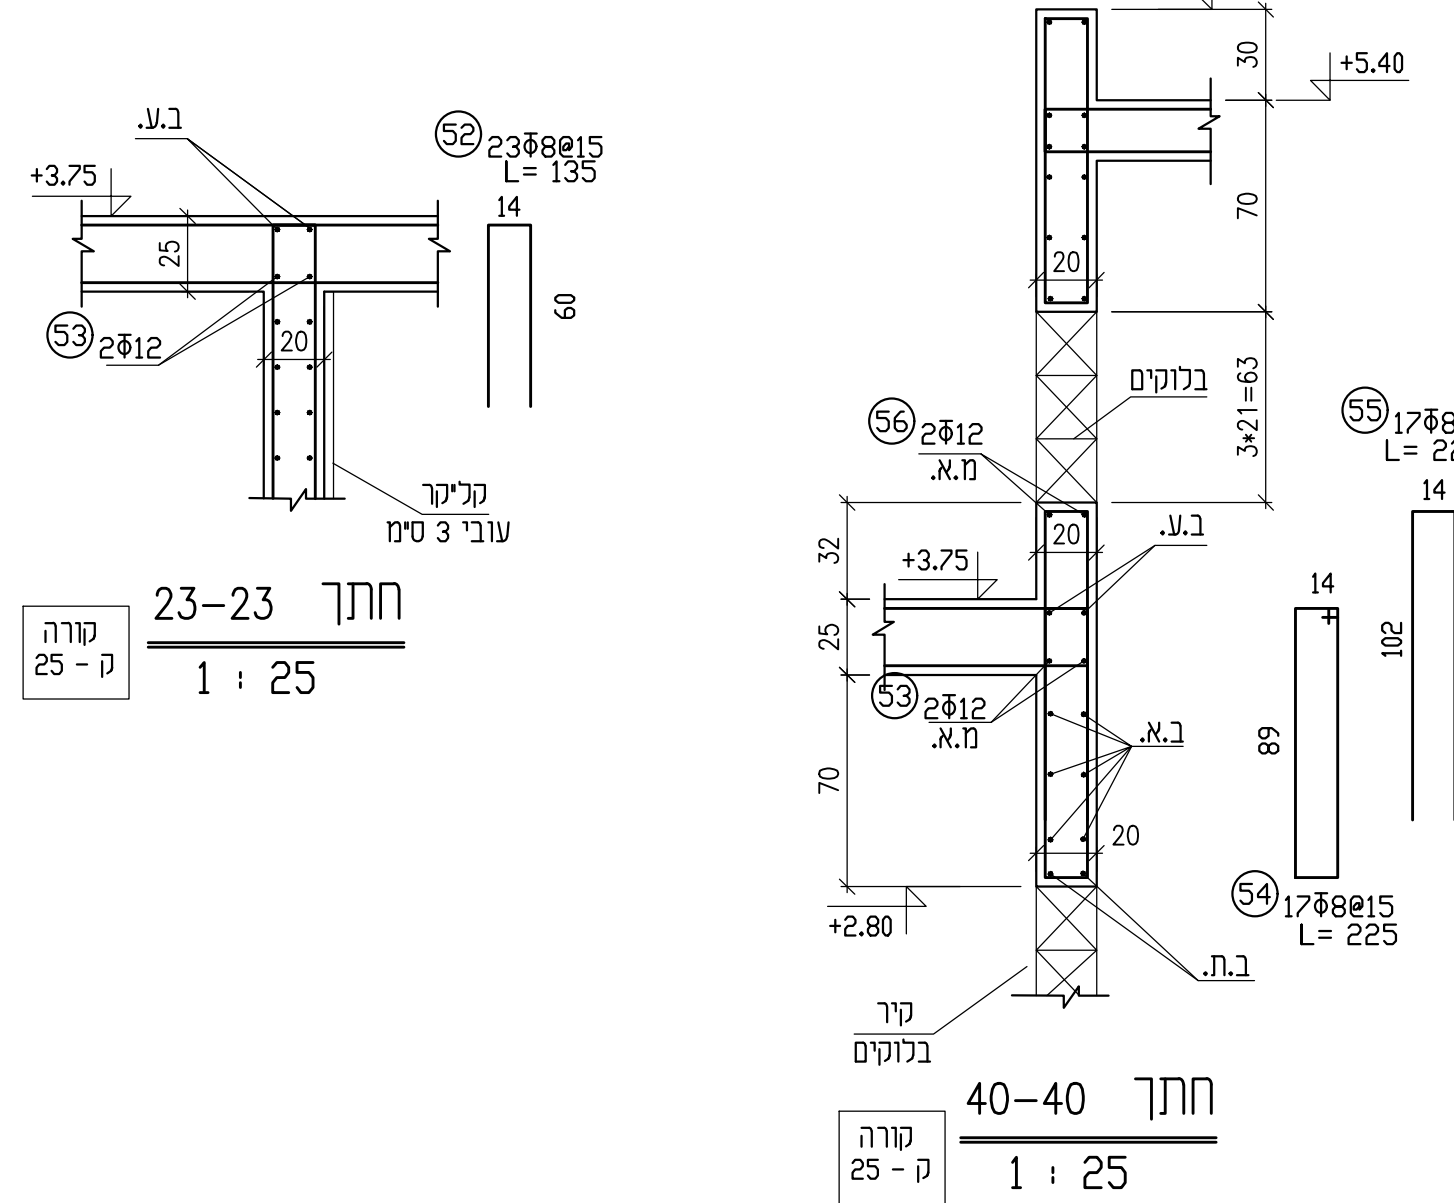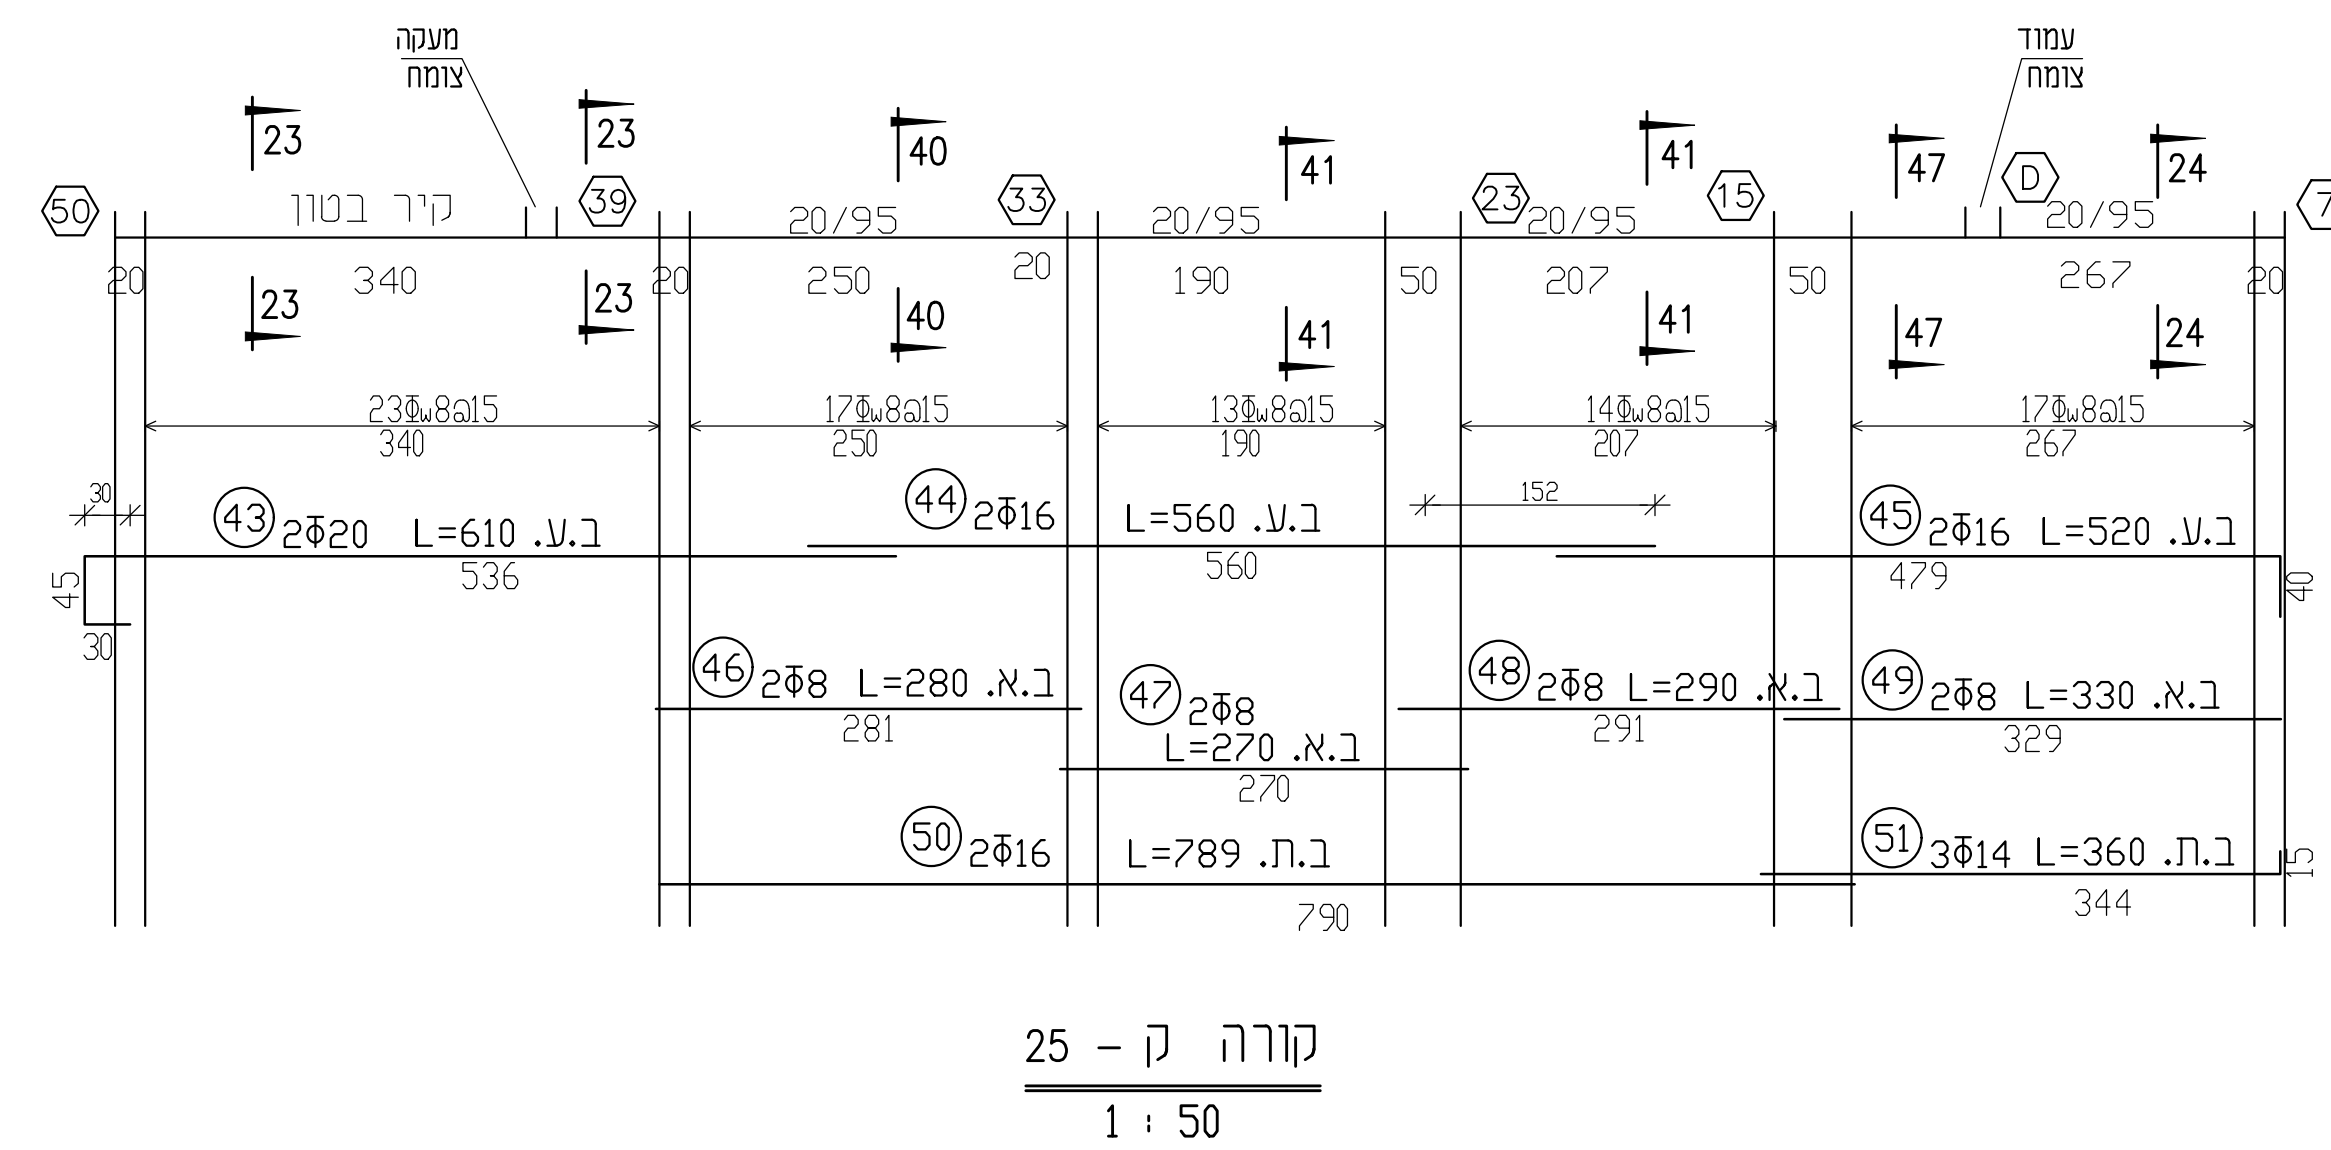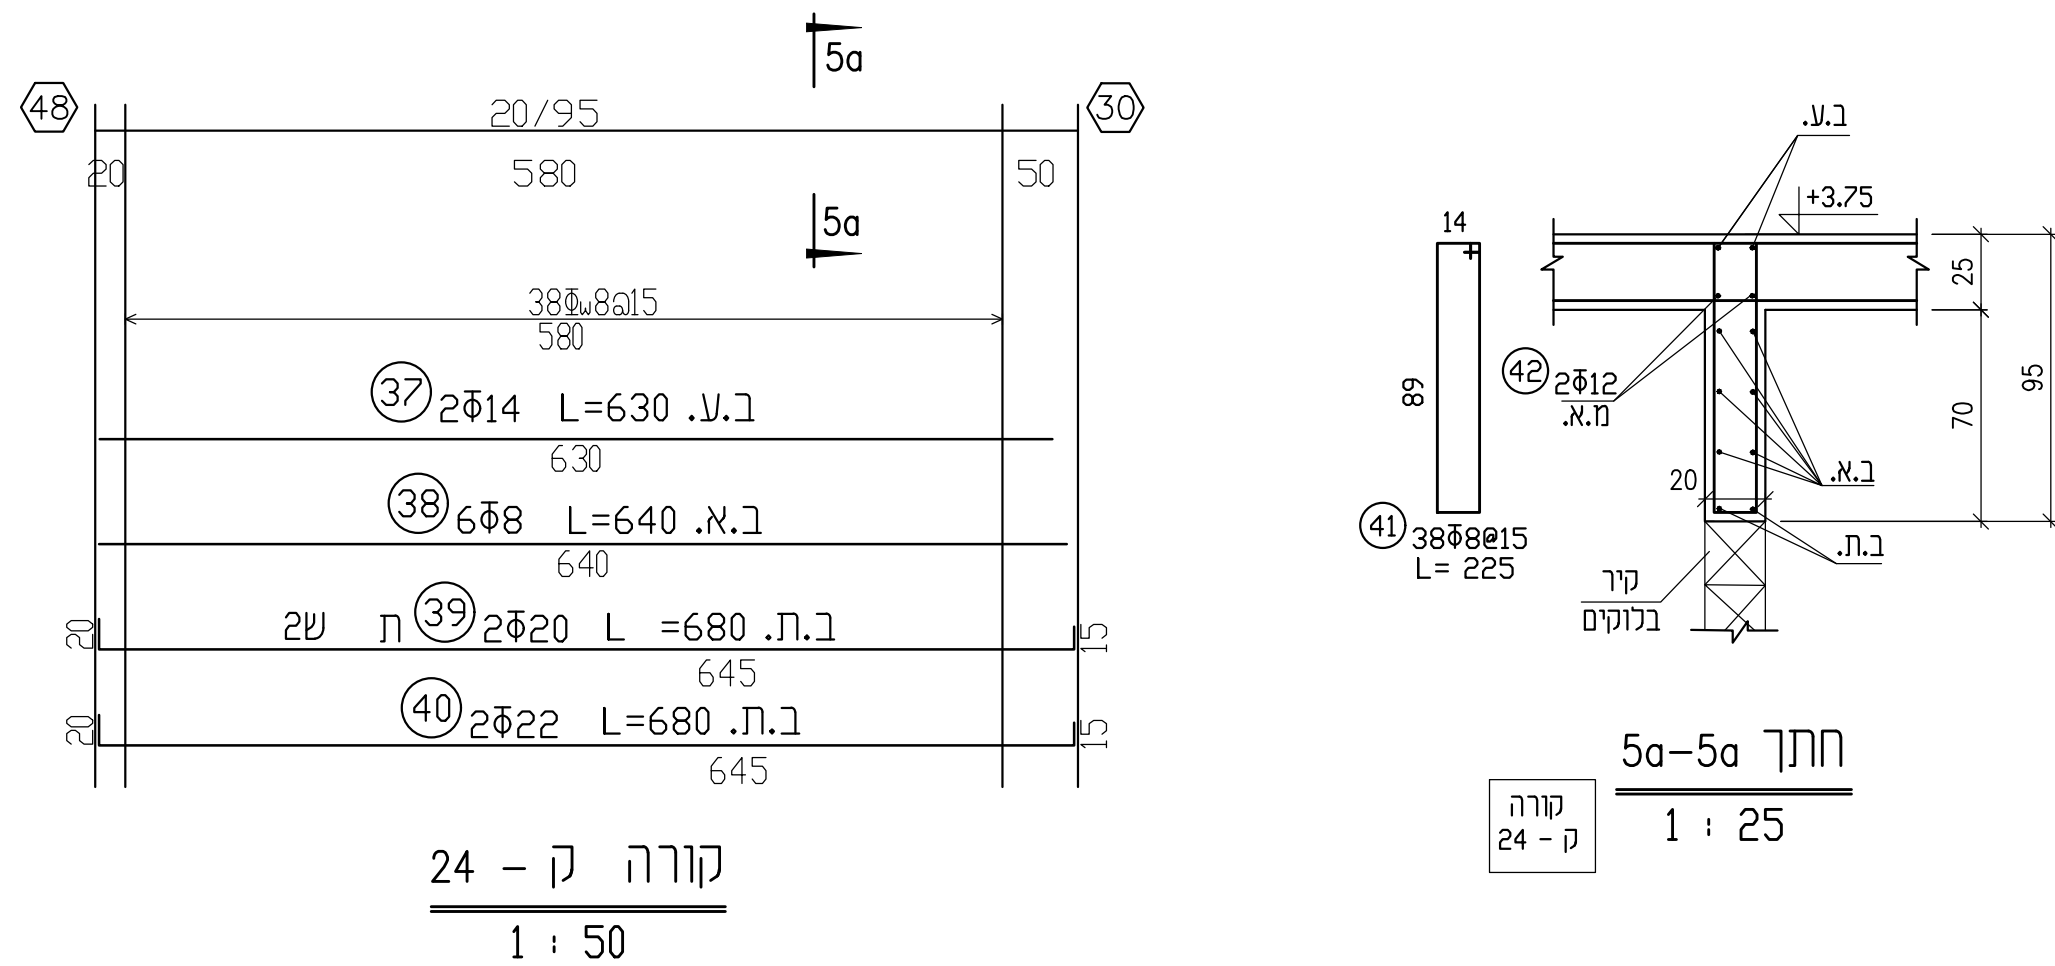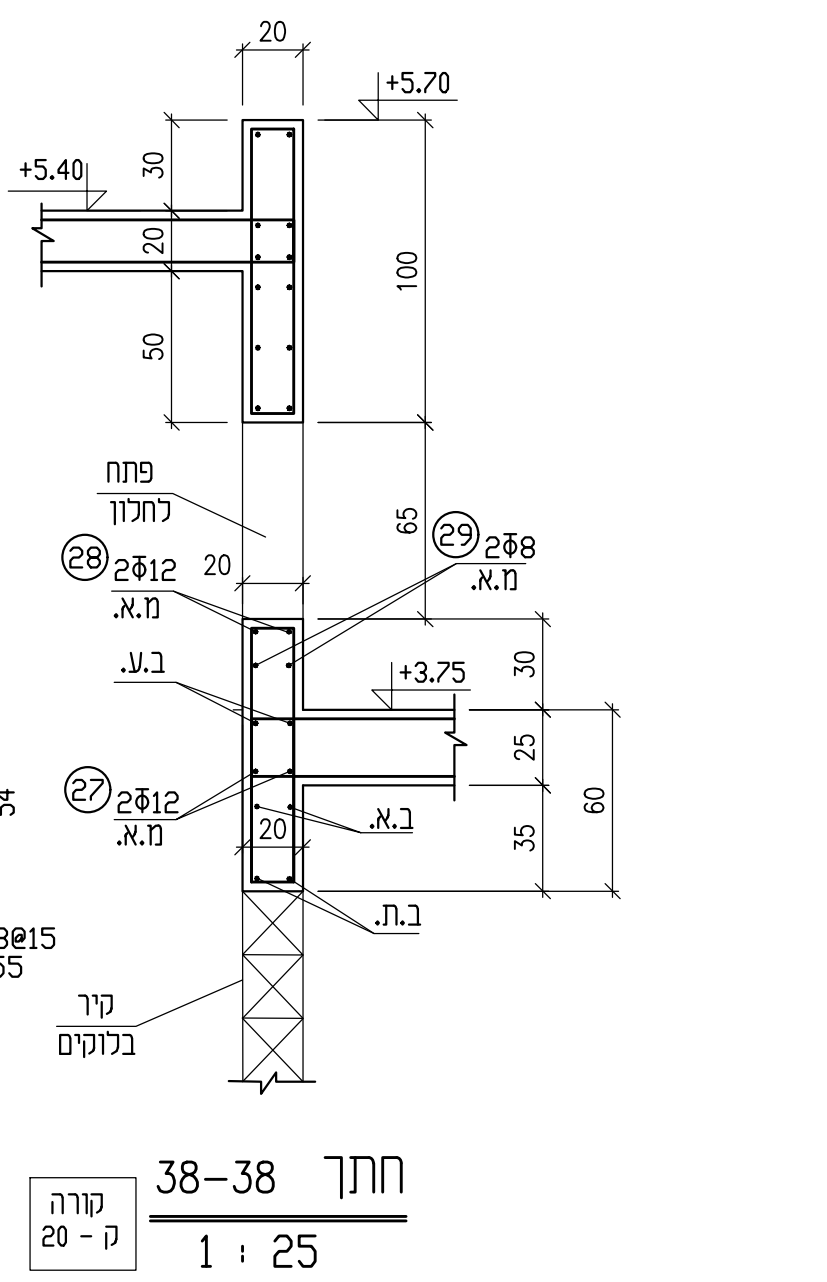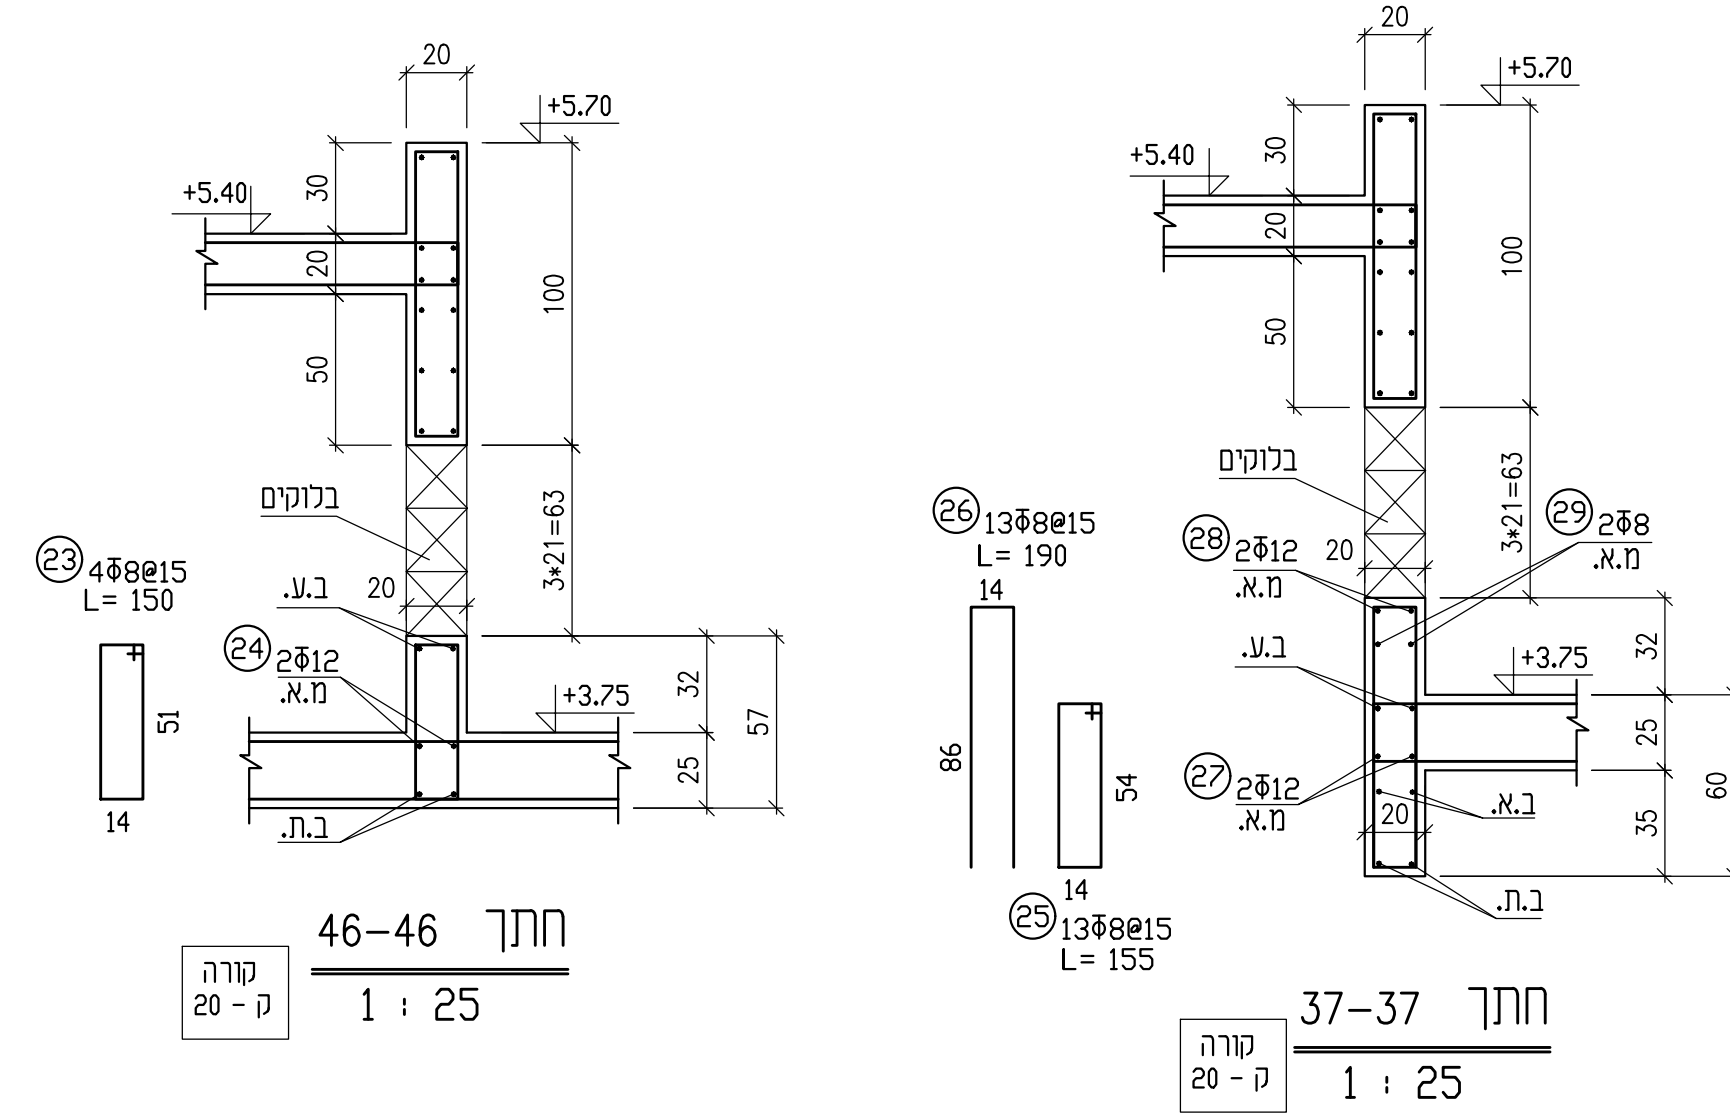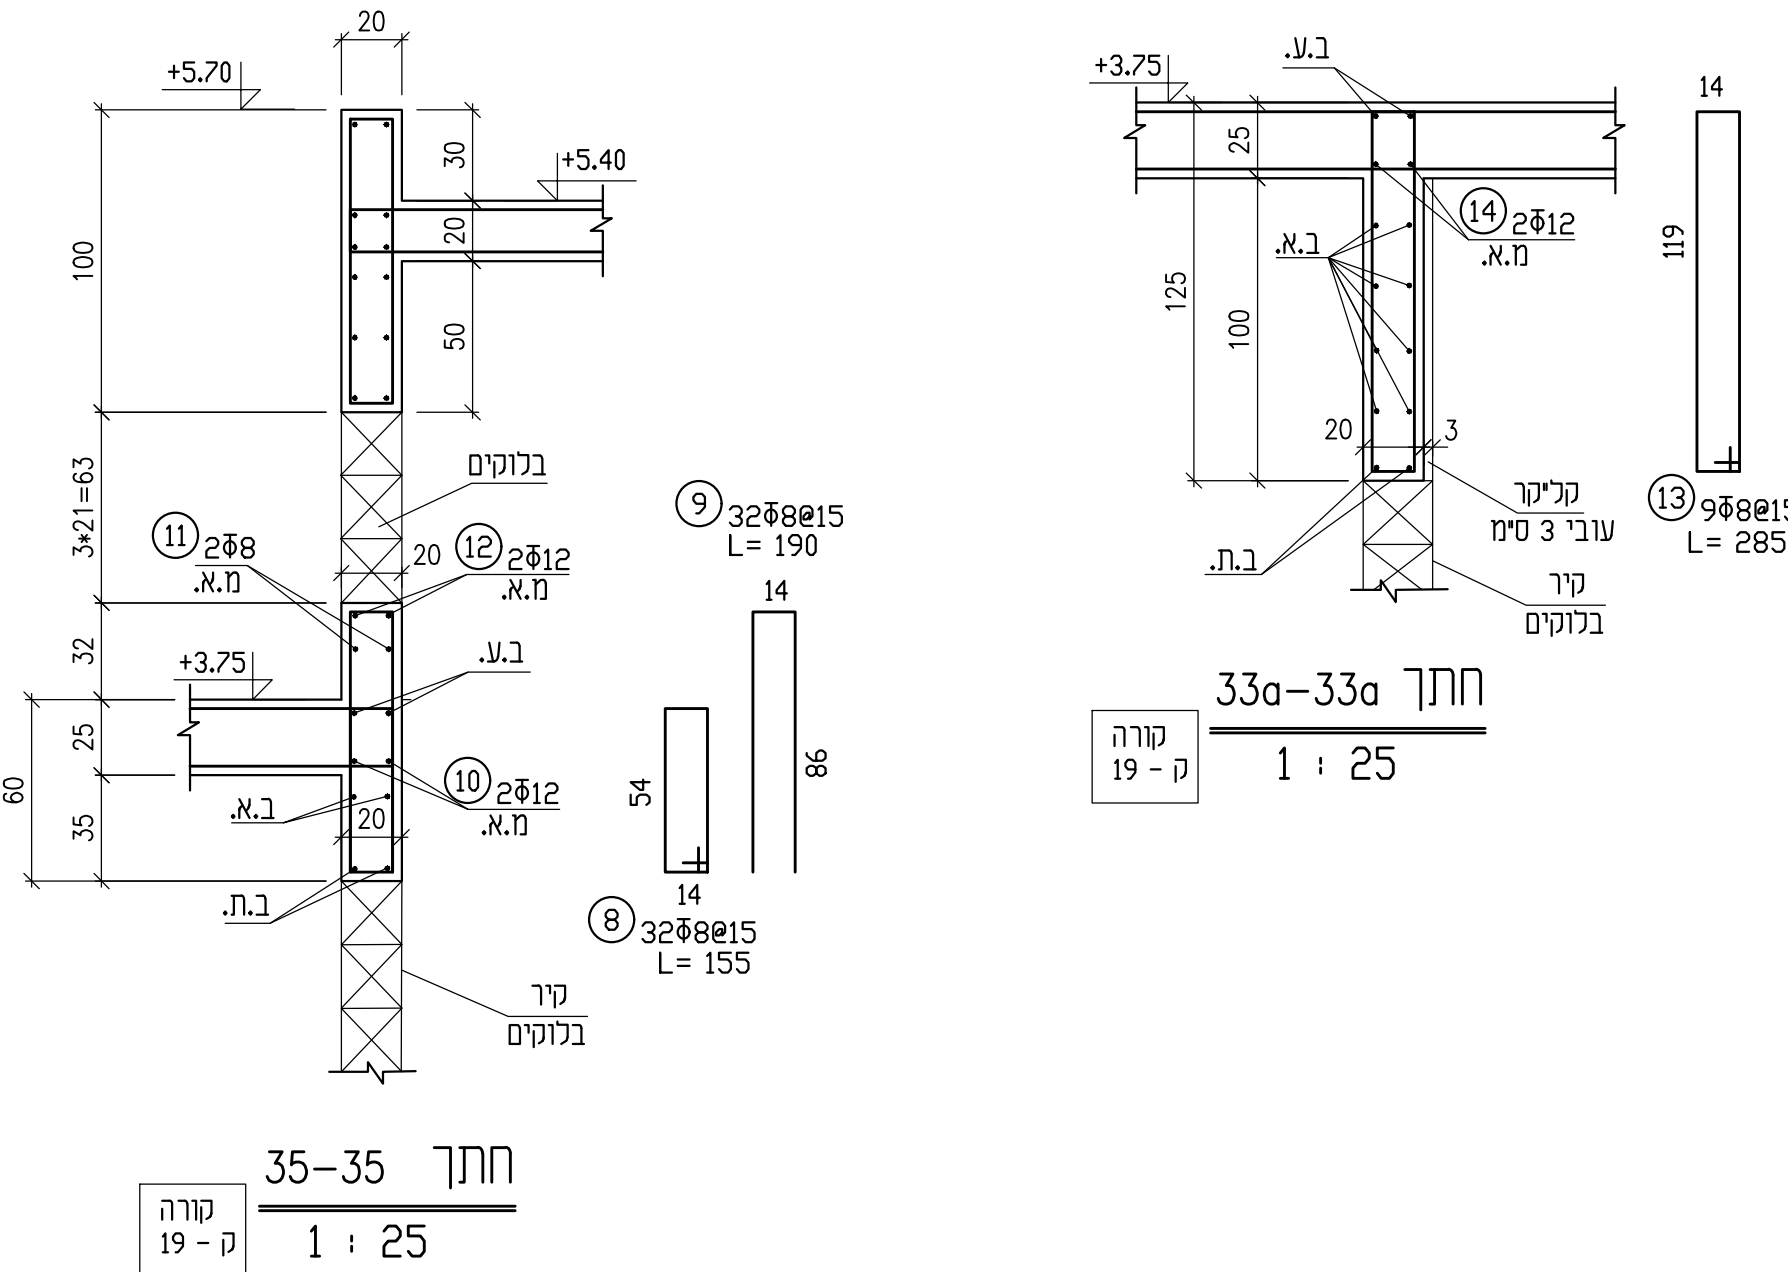

בצוע באישור יועץ קרקע ואדריכל

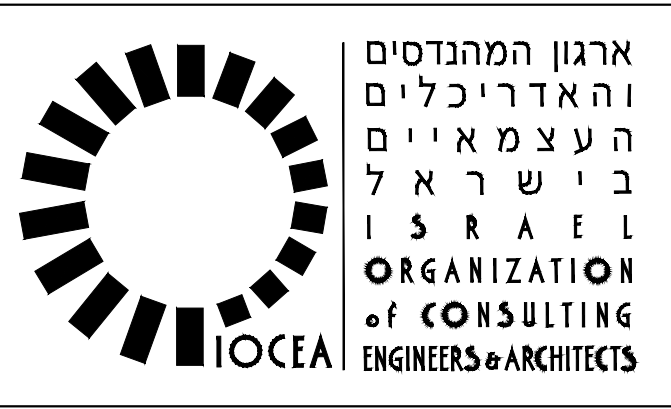[illegible]

לאישור	☒	למכרז	☐	לביצוע	☐
--------	-------------------------------------	-------	--------------------------	--------	--------------------------

תאריך	תאור השני	מהדורה
24.07.2022		כאישור
01.12.2022		למכרז
05.04.2023		לביצוע
		

[illegible]