

2. סוגי הפלדה:
 φ - מוטות חלקים (9-240)
 φ_w - מוטות מצולעים רתיני (בכניית יסומן φ)

חפיות בין ברזלים ורשתות: (במקומות בהם אין פירוס)

פּיפּת ברזל עליון רק באמצע השדה;

נפיפת ברזל תחתון רק מעל הסמך.

מפיה ברשתות 60 ס"מ לפחות .

מאז 2020 חסד

פיות בין הברזלים

100-Φ 14 60-Φ 8

၂၅၀ ၁၁၅-၆ ၁၆ ၂၅၀ ၇၀-၆ ၁၀

700 85-0 12


יש להקרא חנויות זו ביחד עם חנויות אחרות

פרמי איוחמולציה וחשמל ראה תפי יועצים

מיקום מרזבים וצינורות אינורור, ראה תכניות אינסטלציה ואדריכלות.


דרגת חשיפה עפ"י טבלה 32 ת"י 466 חלק 1

דרגה 3

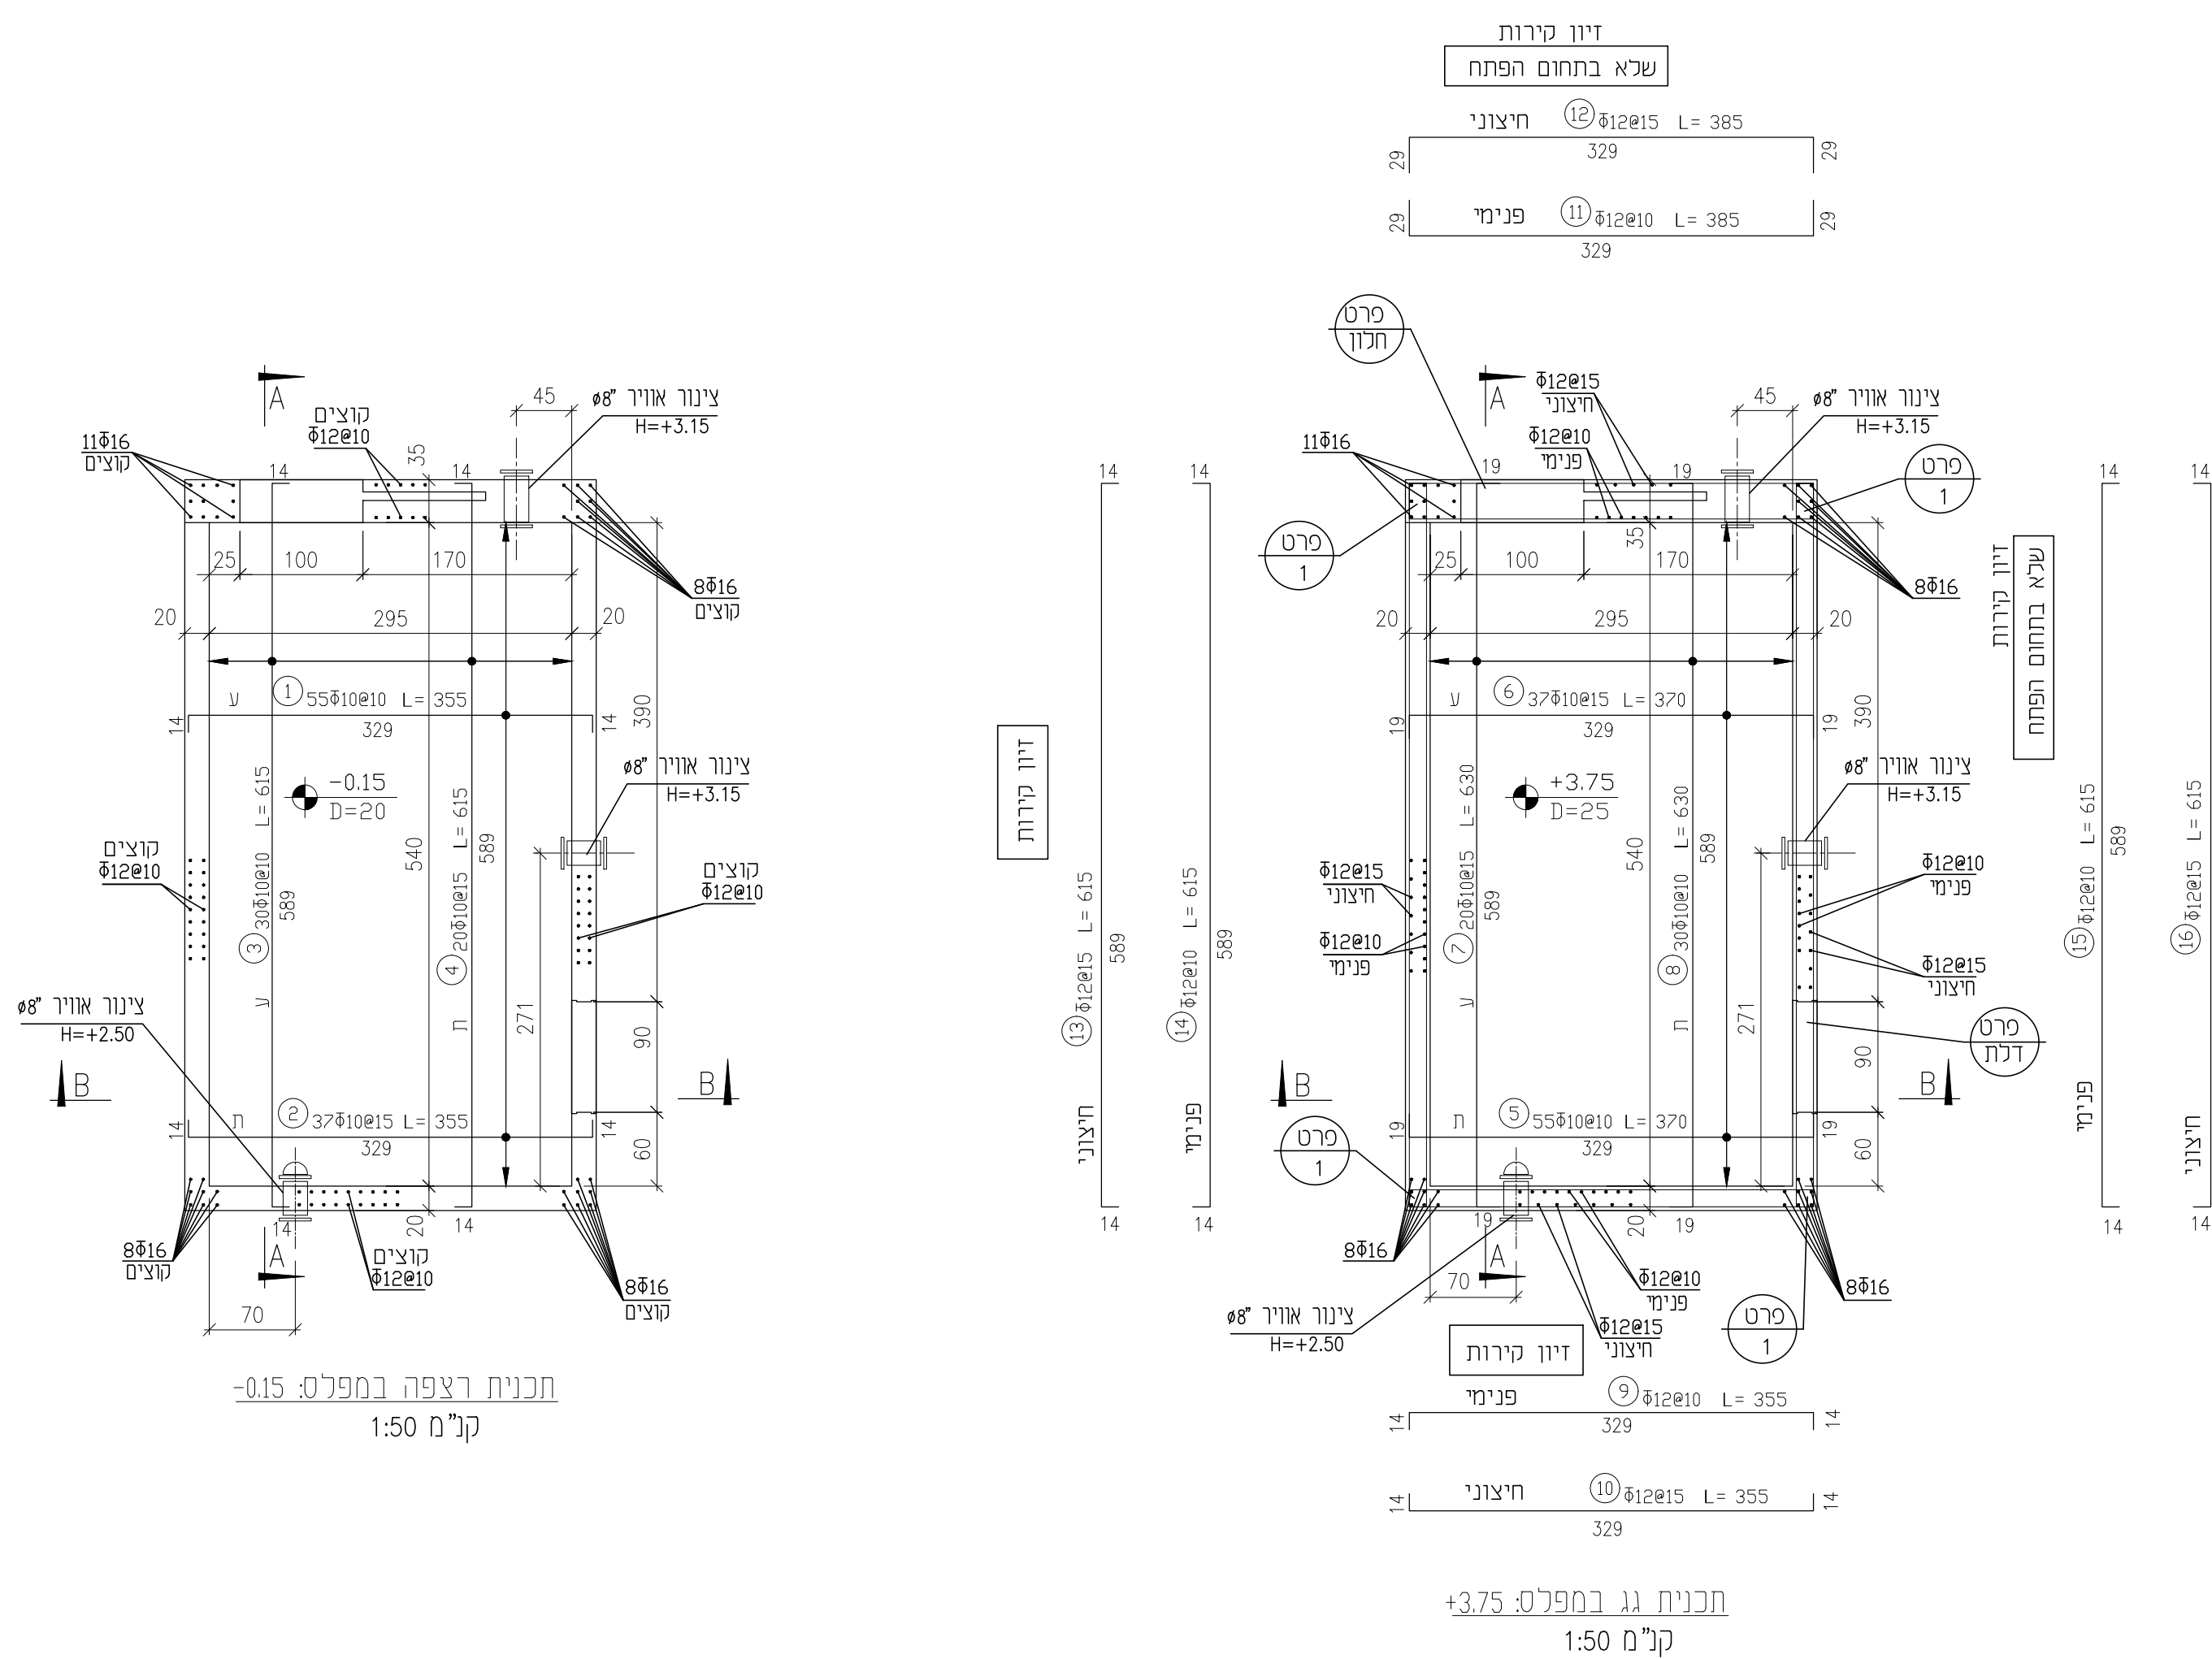


תכנית רצפה במפלס: -0.15
קנ"מ 1:50


תכנית גג במפרט: +3.75
קנ"מ 1:50

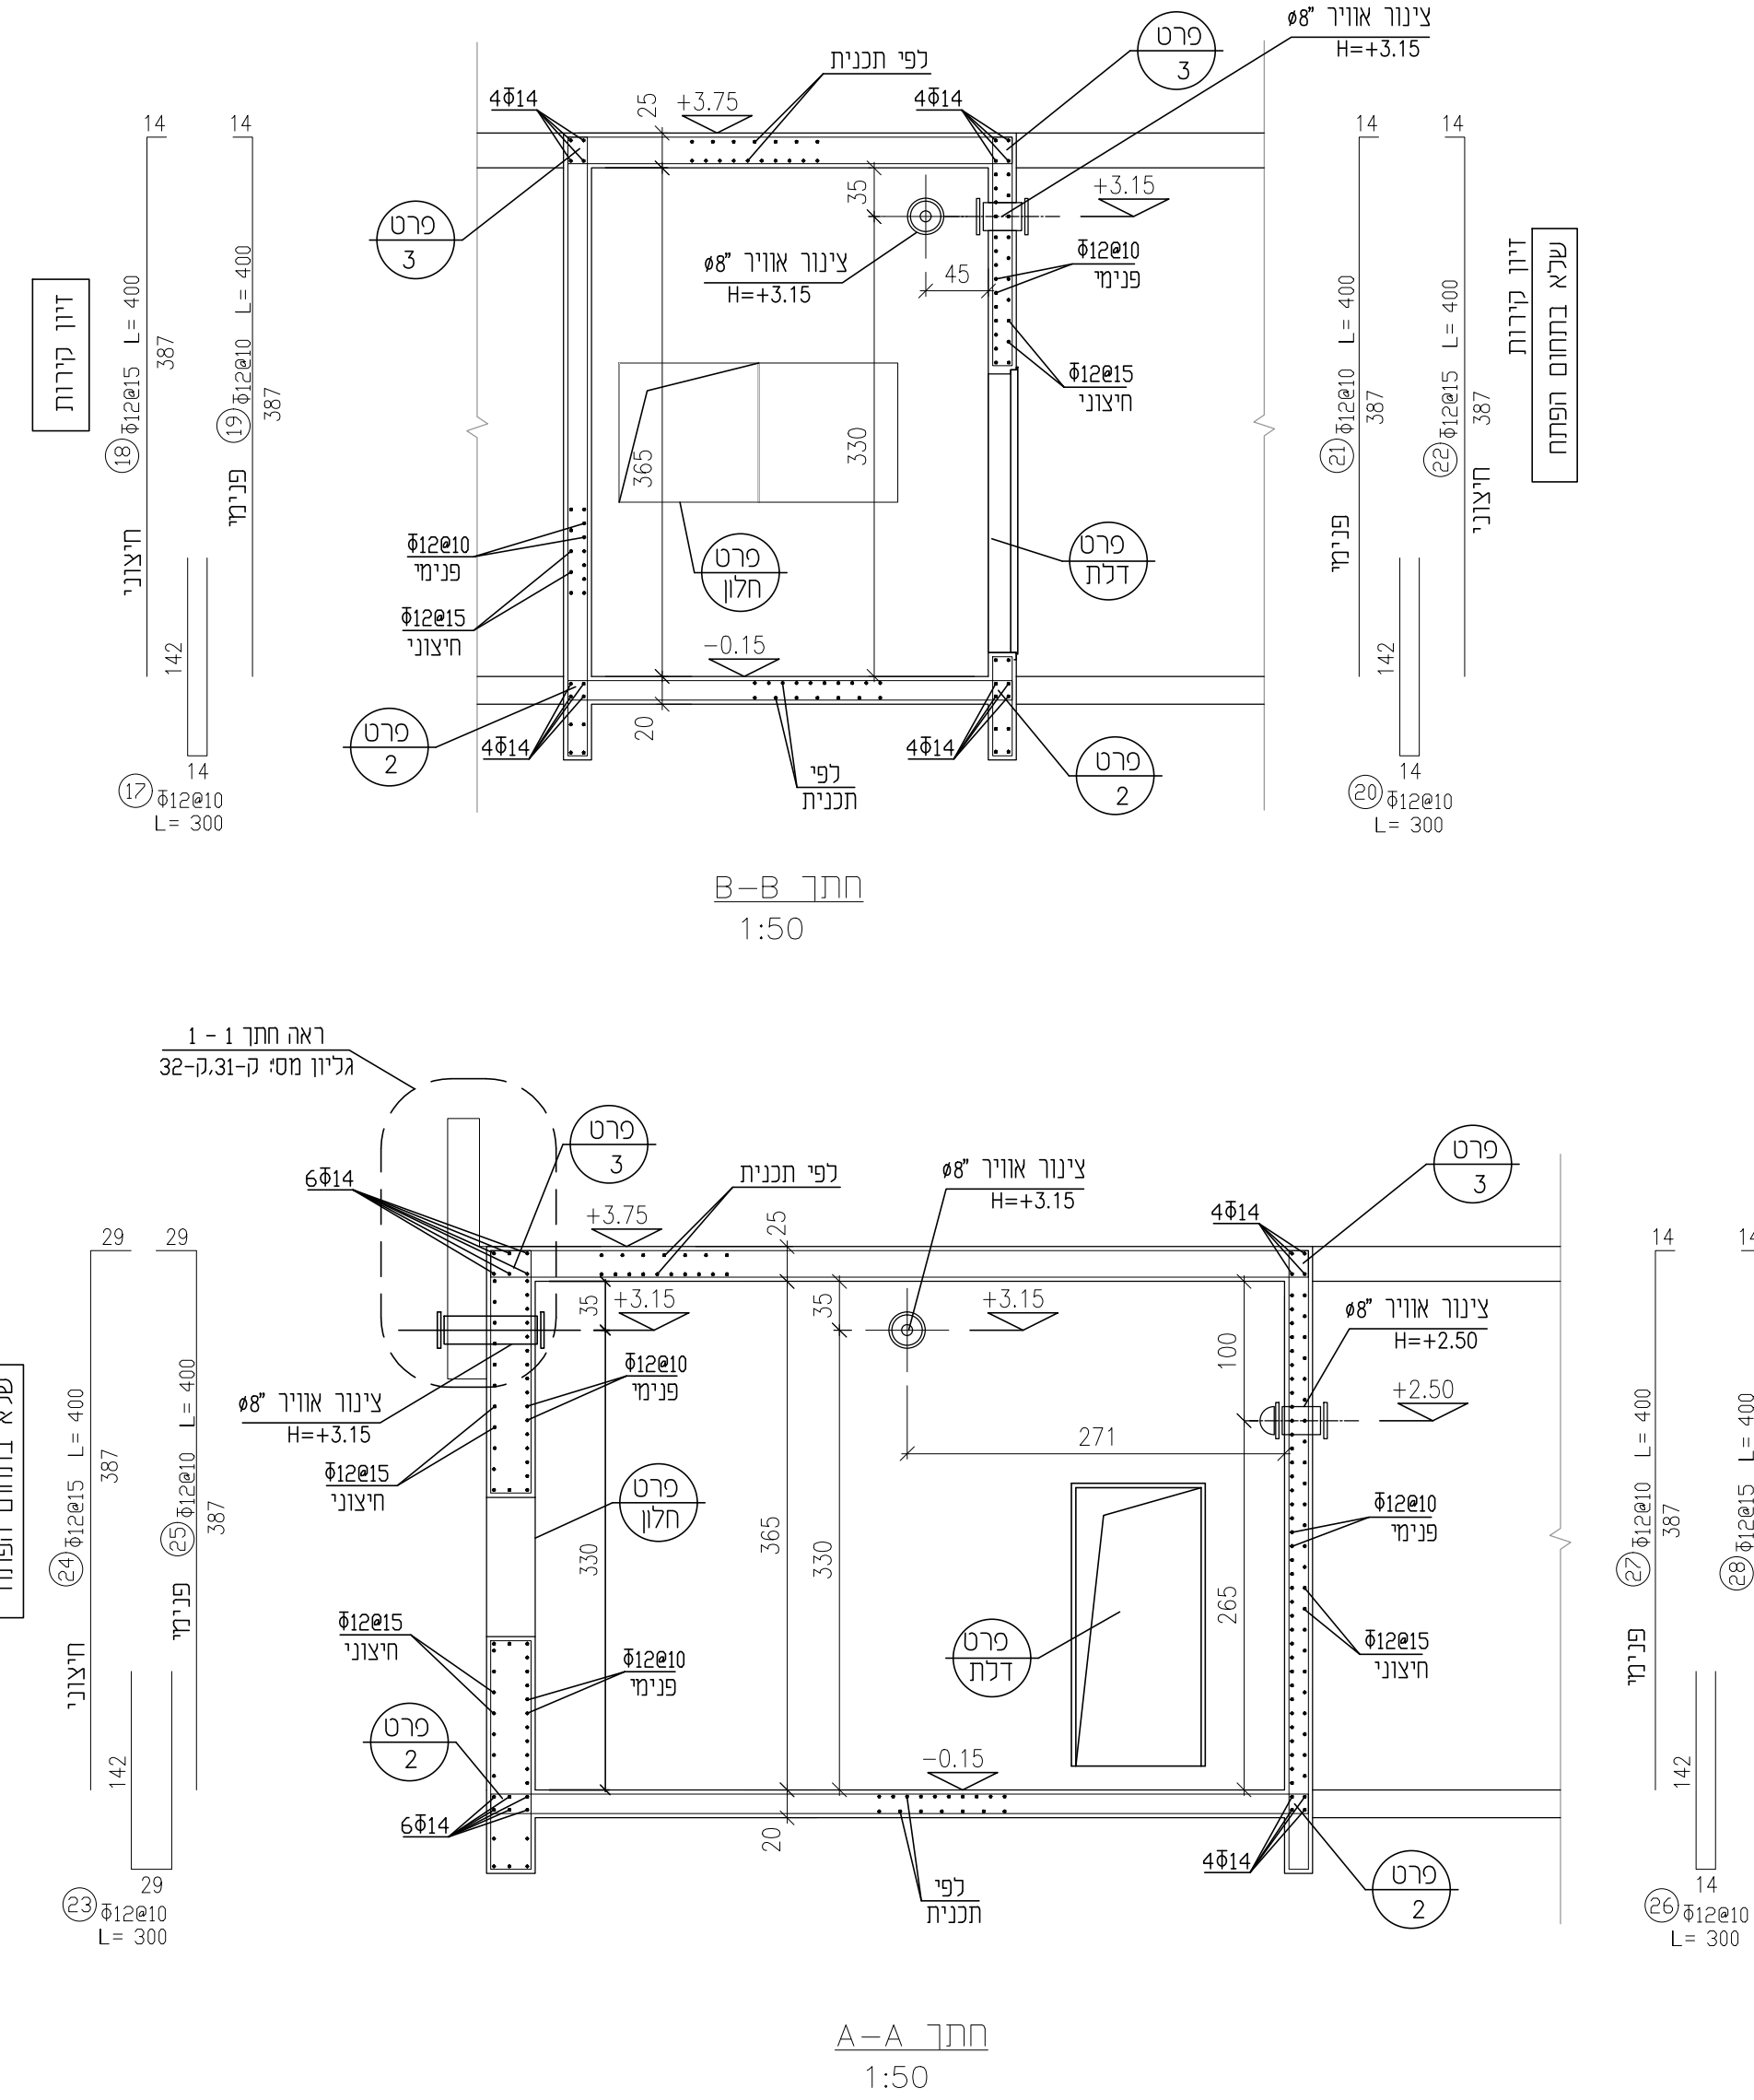

A-A 1:50

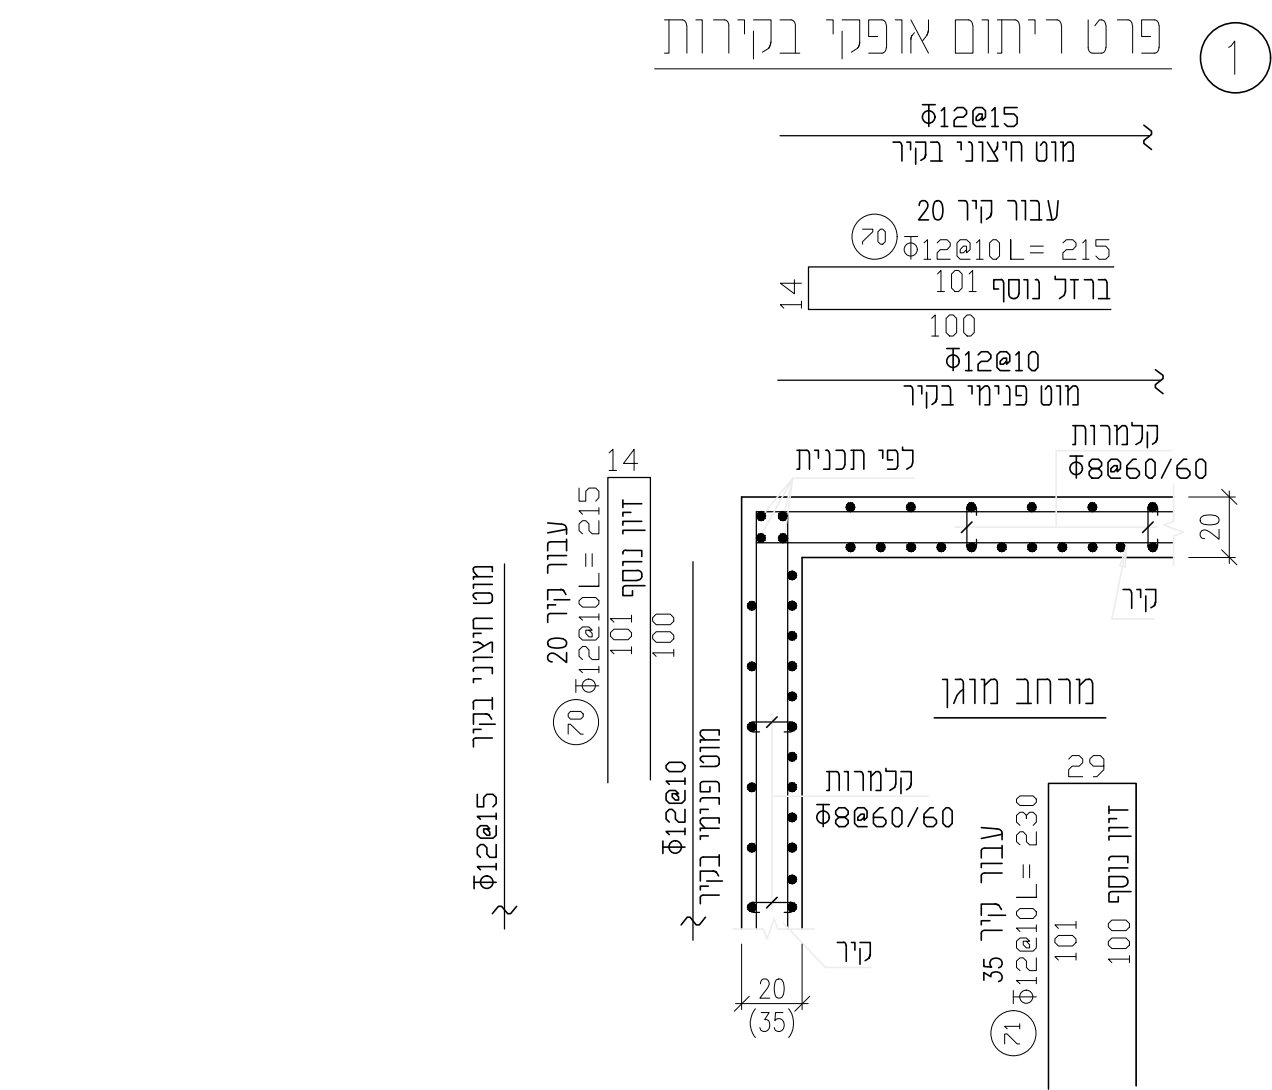


מרחב מוגן

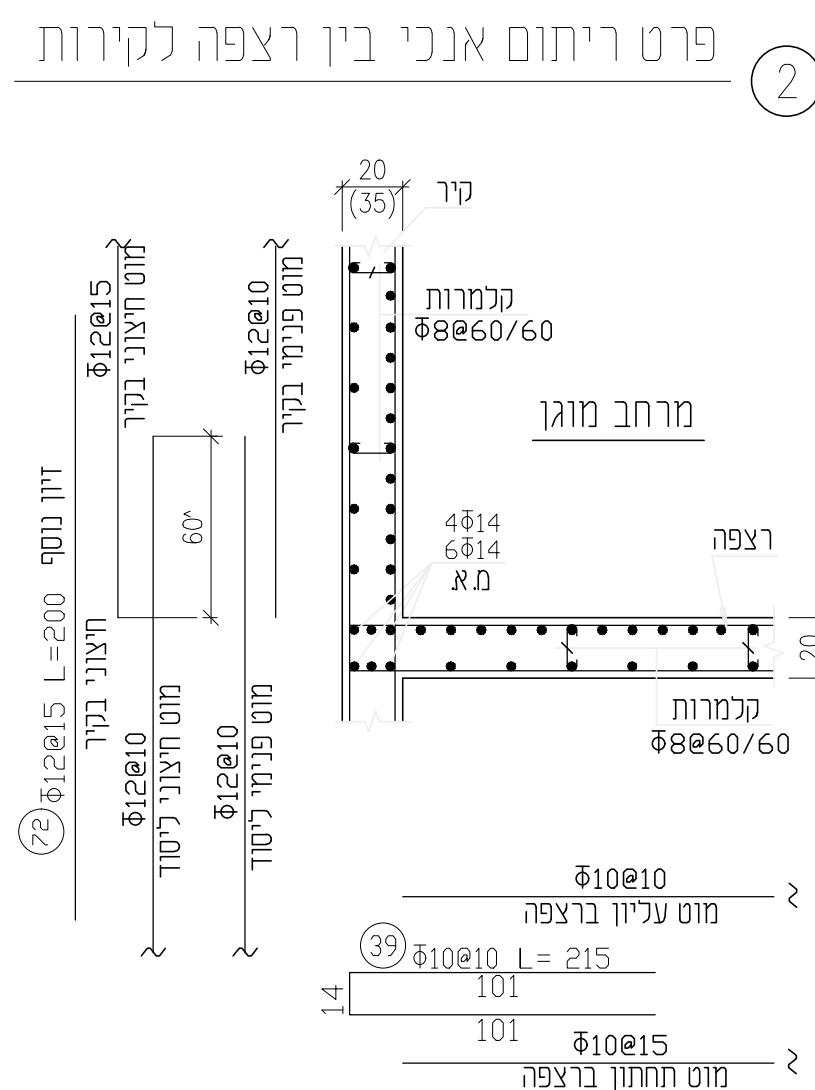


③ $\Phi 10 @ 10$ L =


פרט ריתום אנכי בין קירות לגג

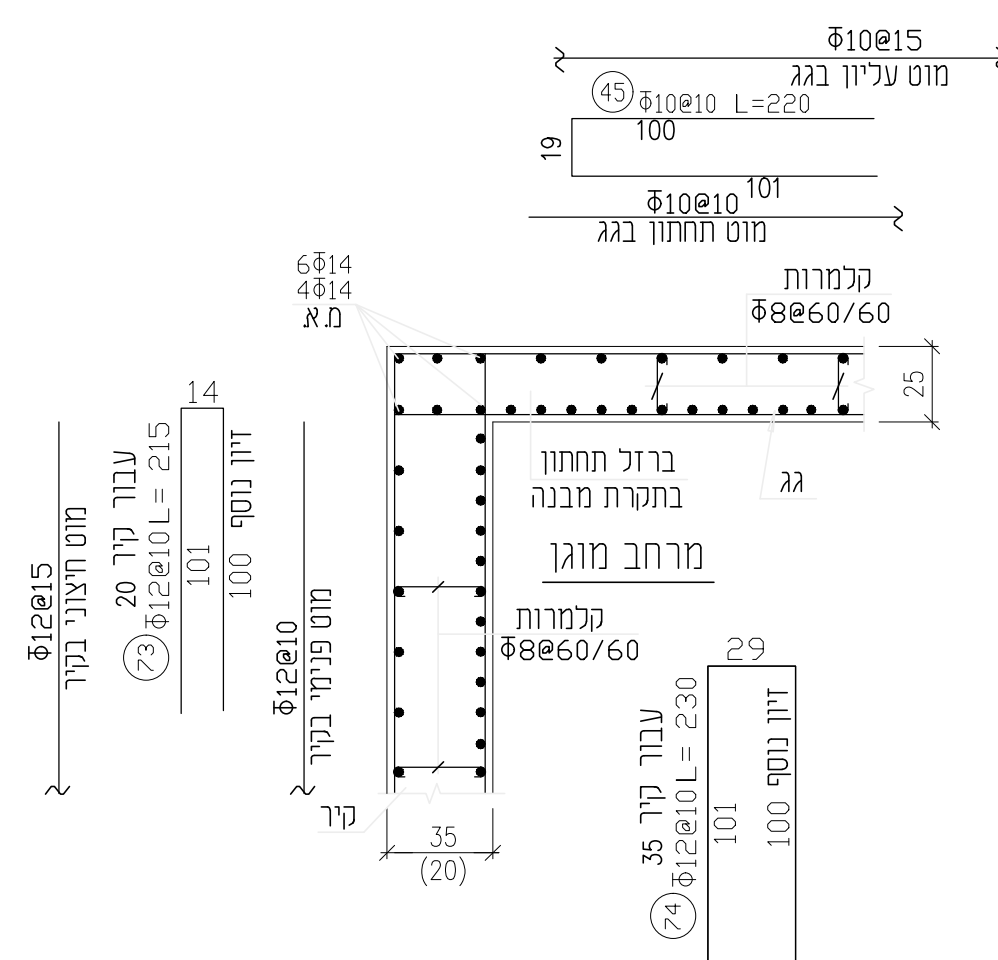


עבור קי
OL = 23

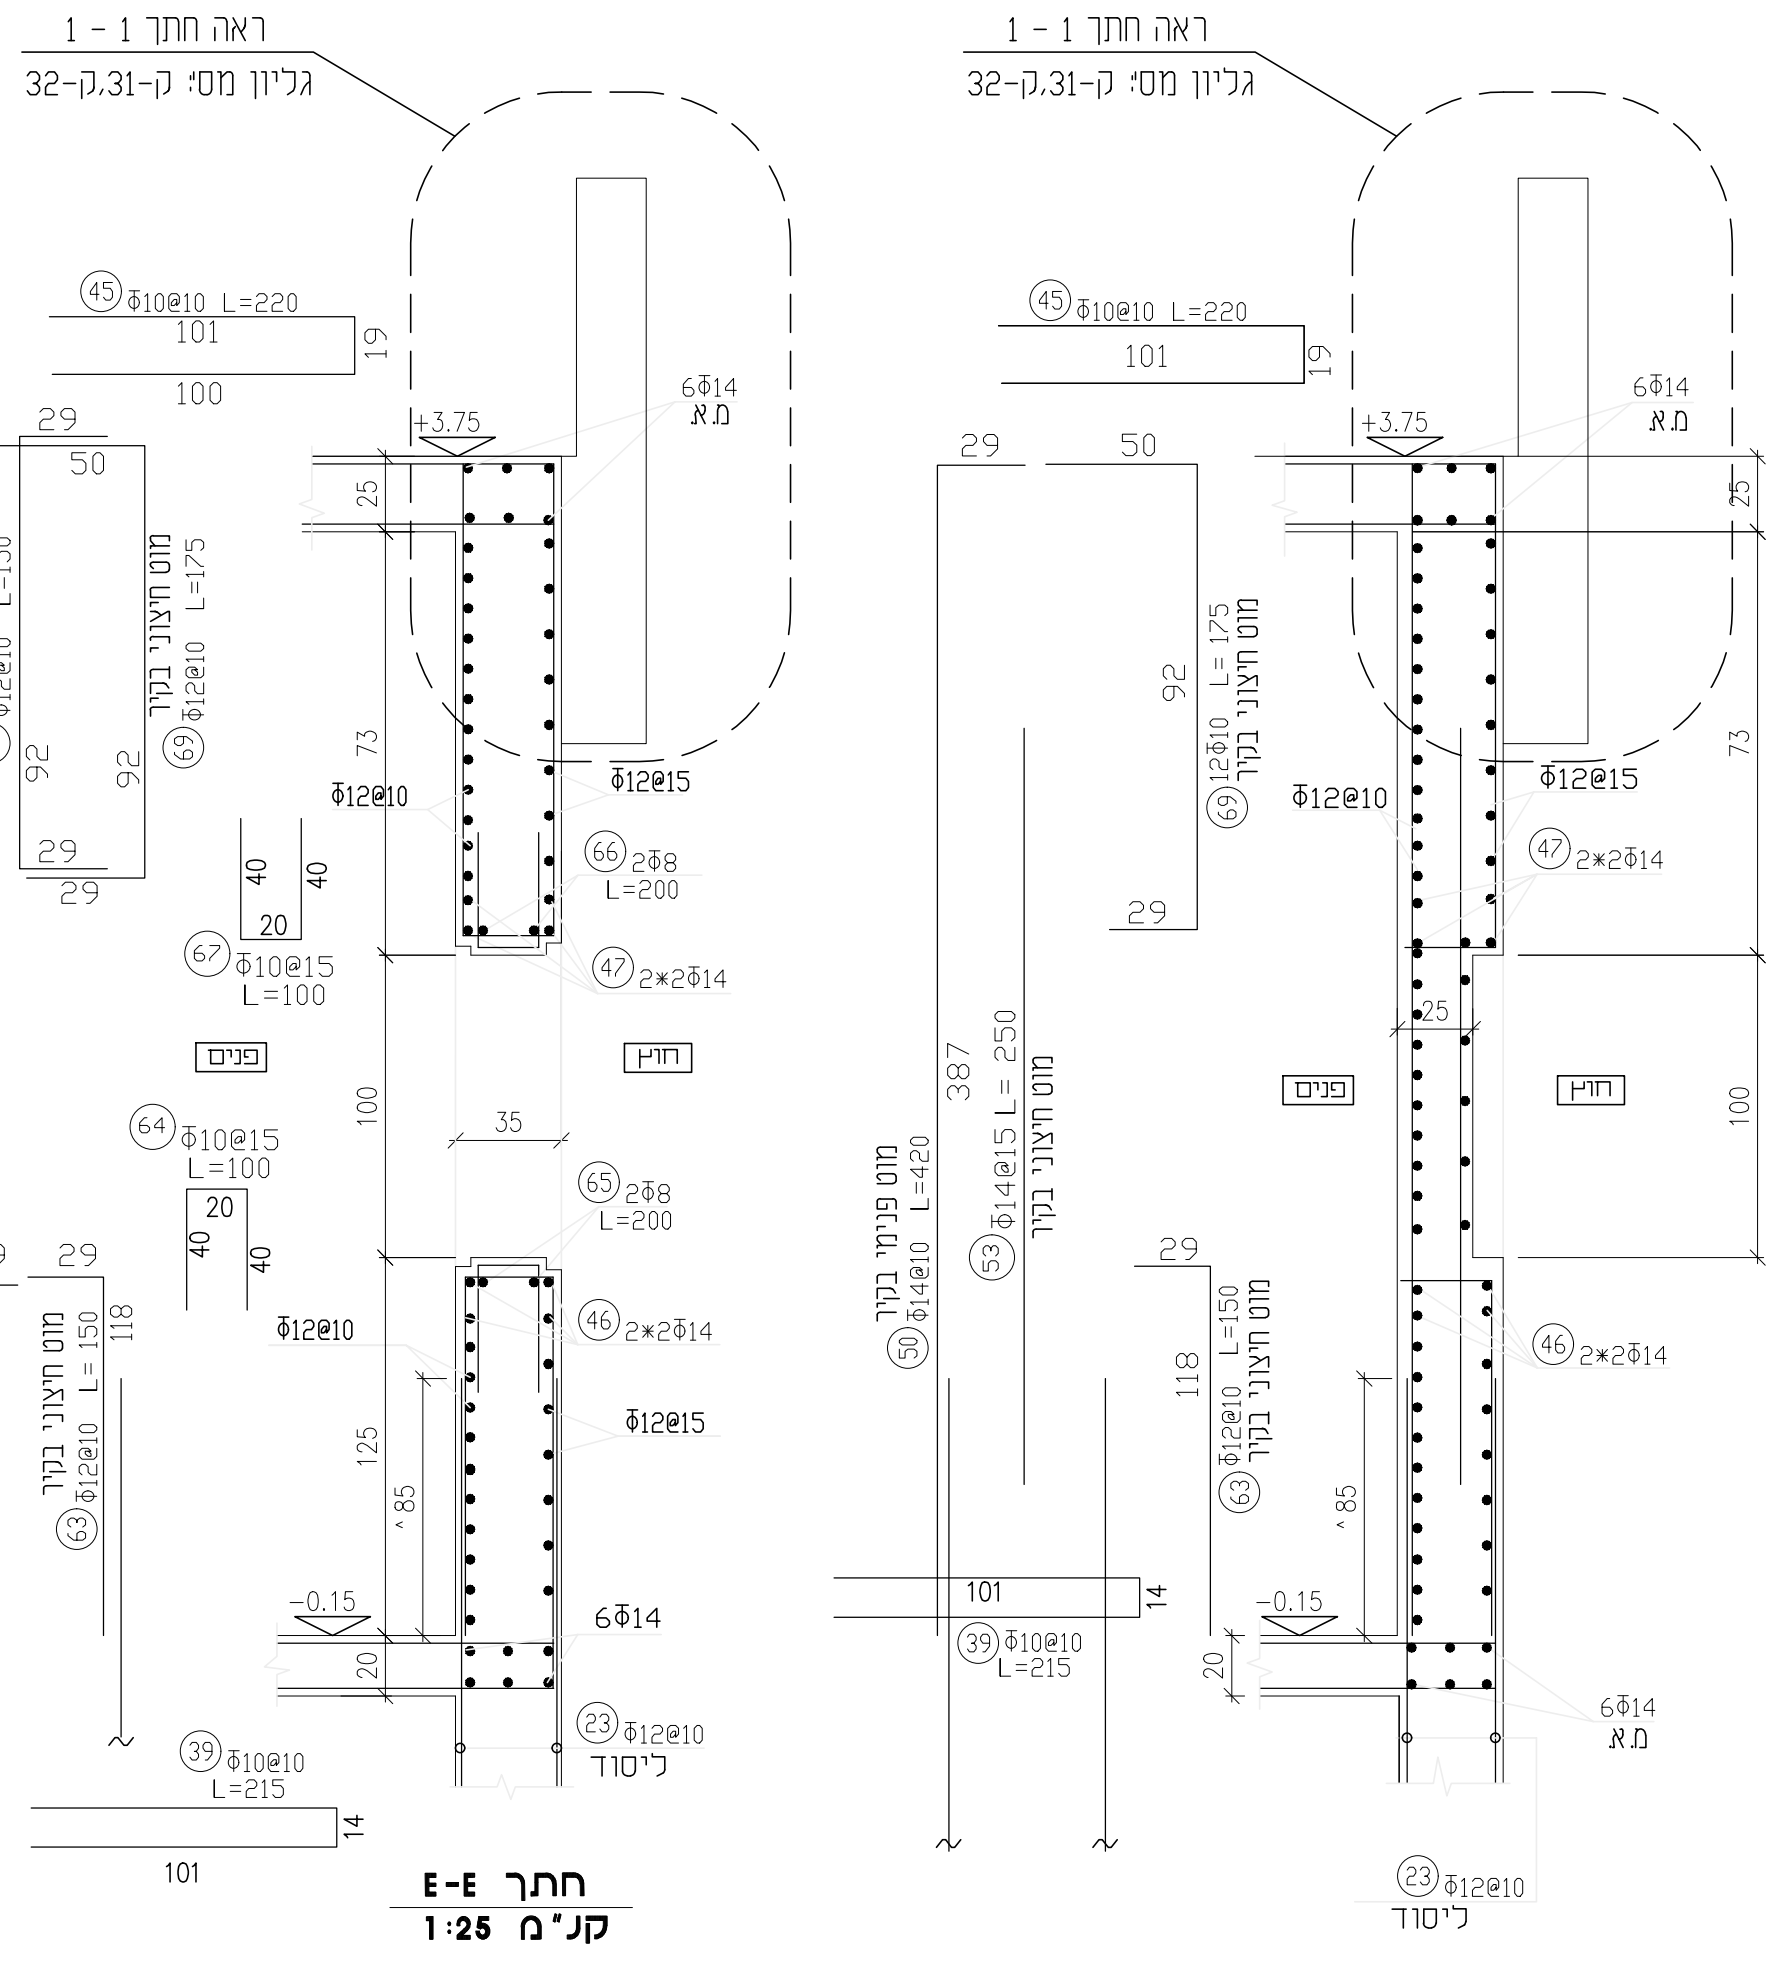


F-F	7
1:25	Ω

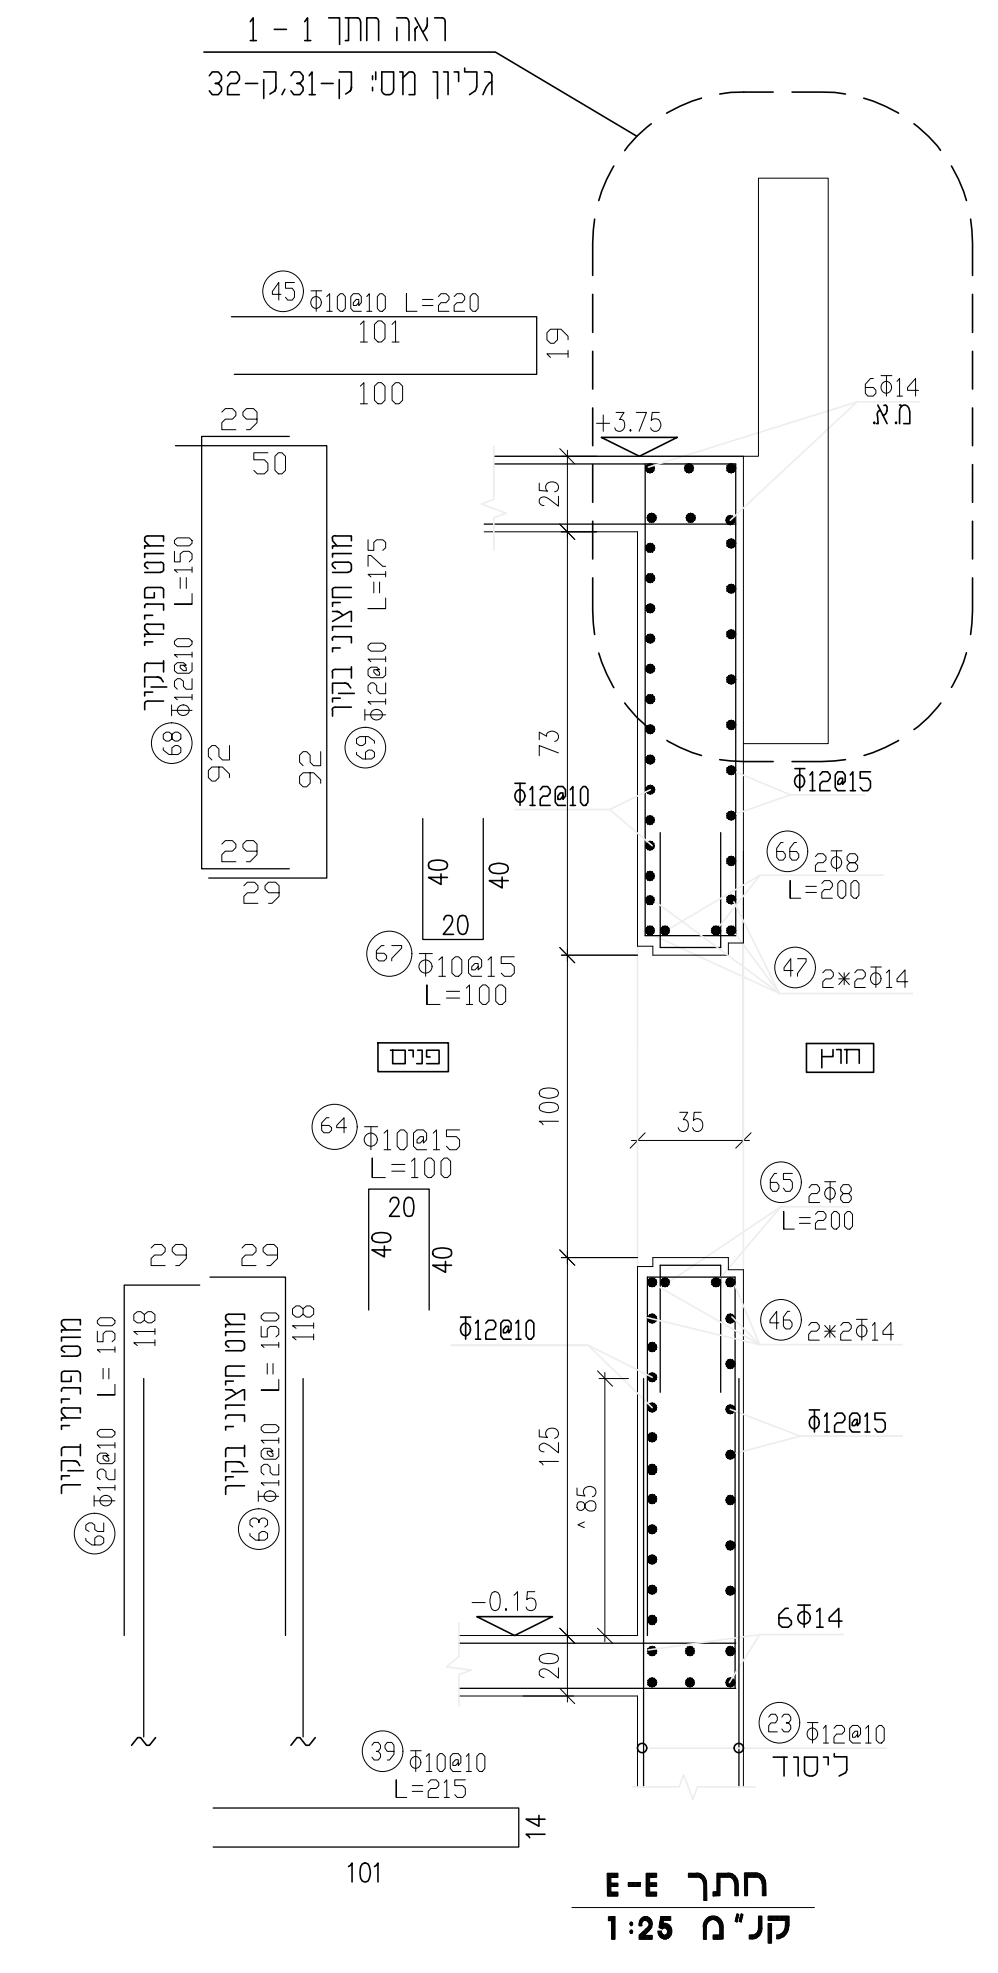

E-E חתך
1:25 מ"מ.

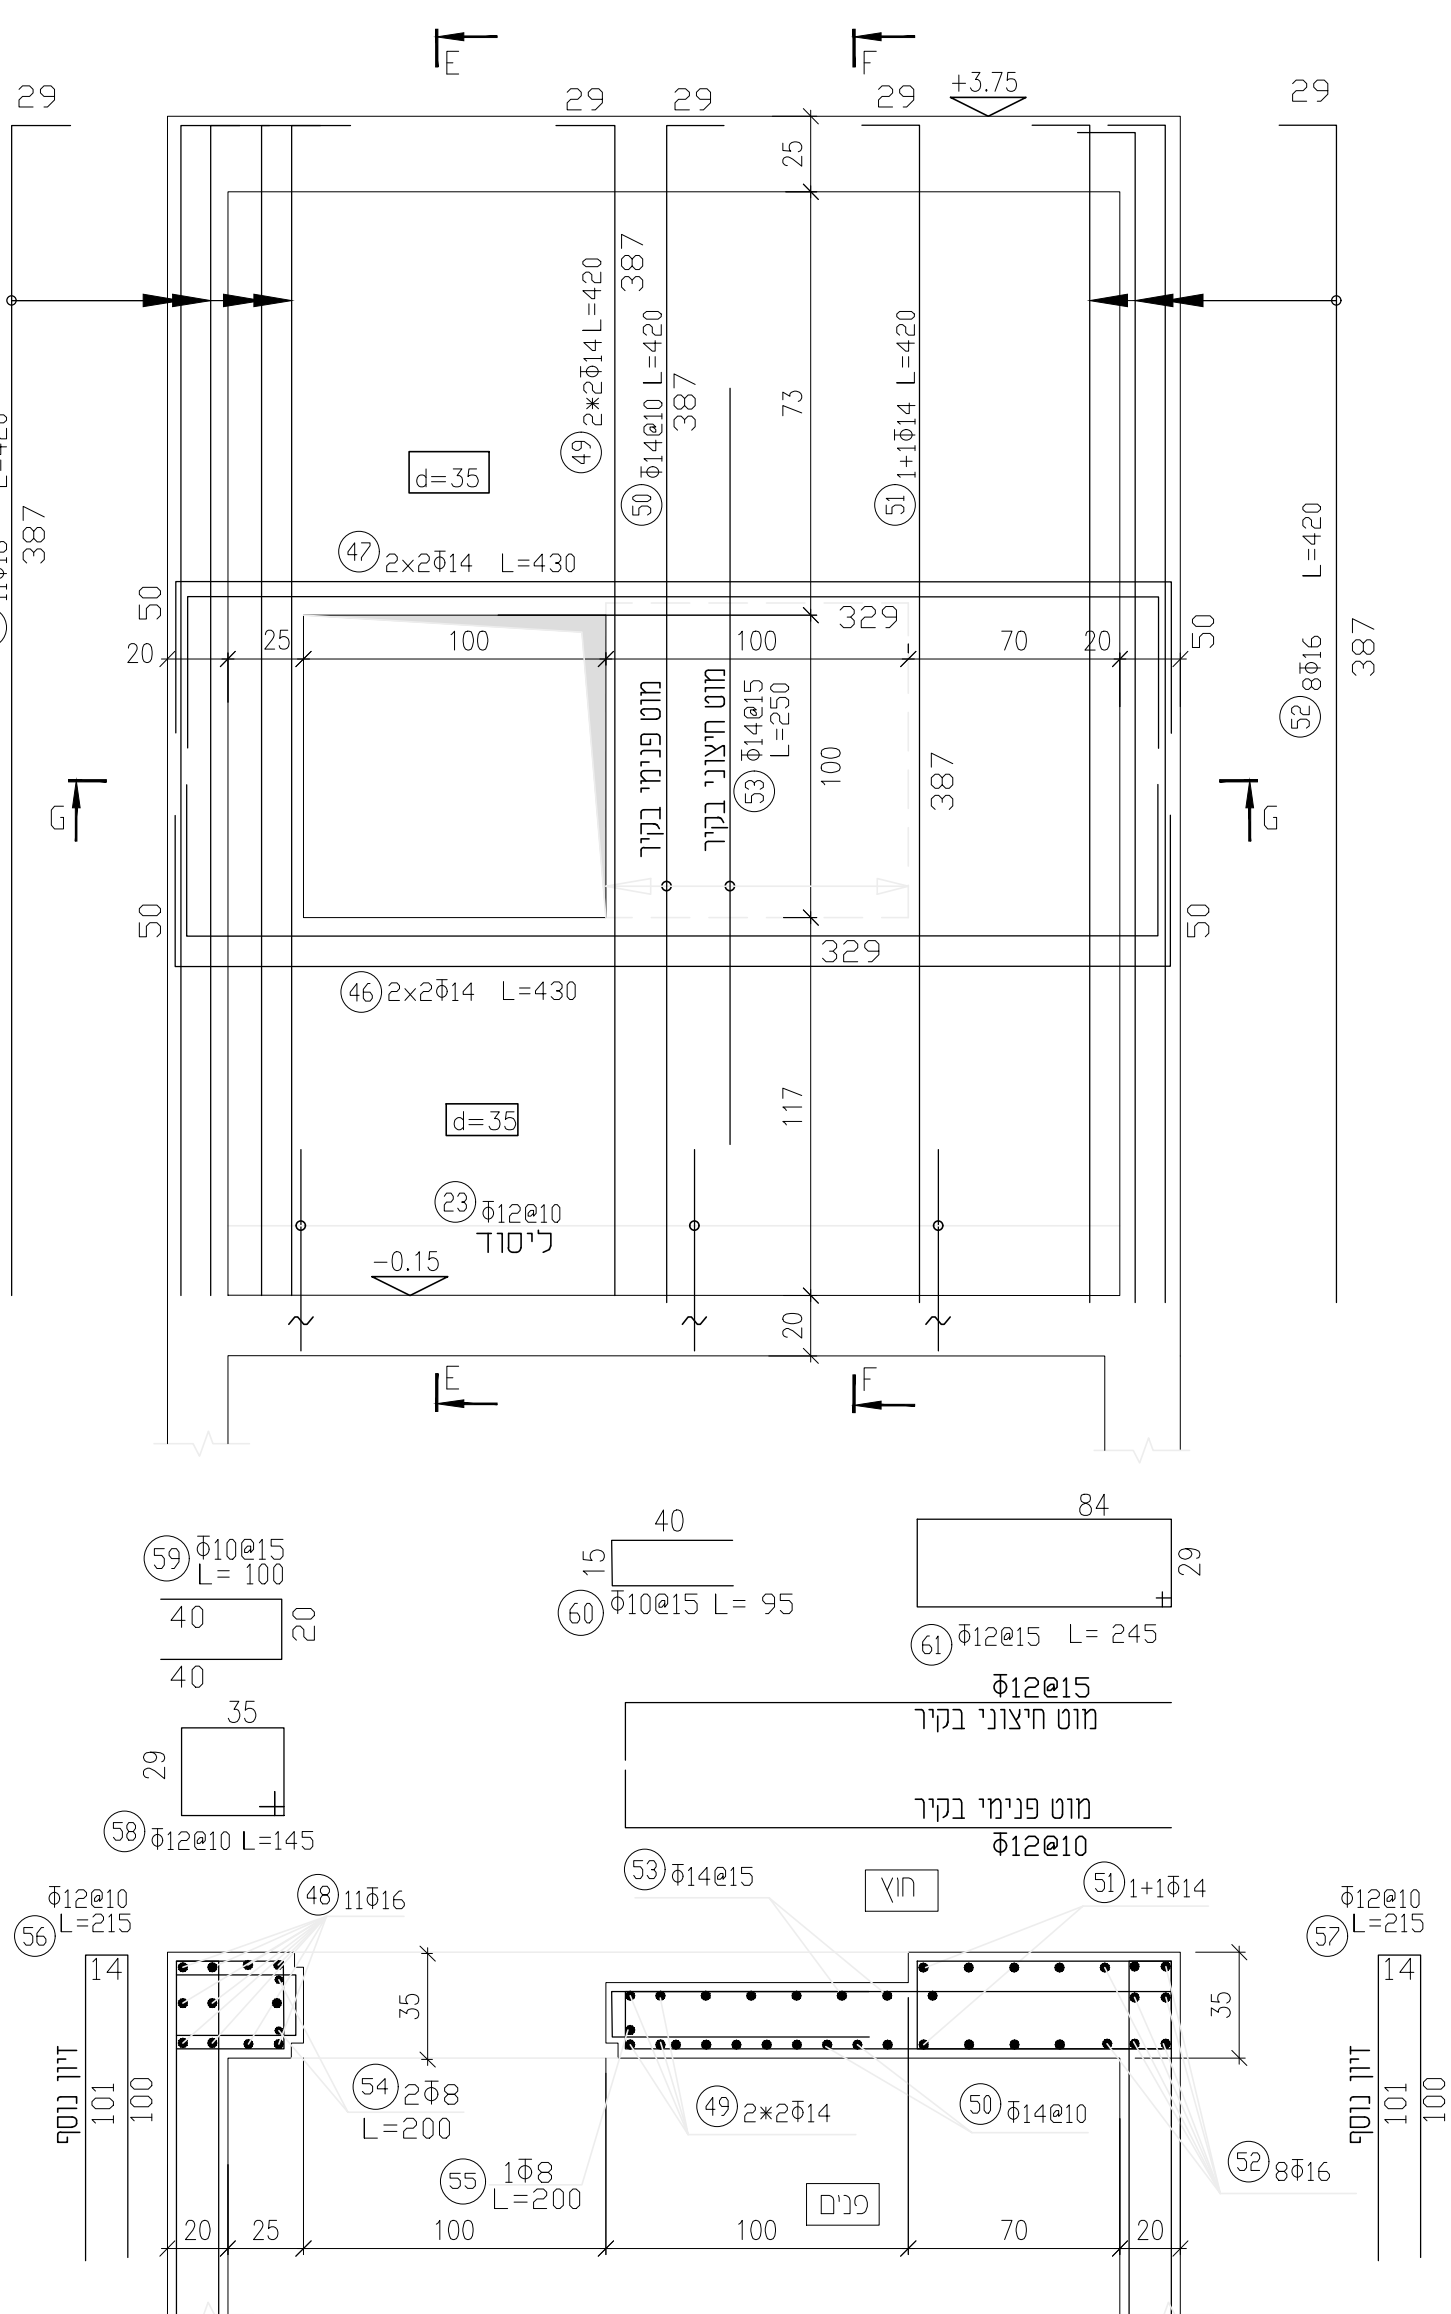

G-G חתך
קנ"מ 1:25

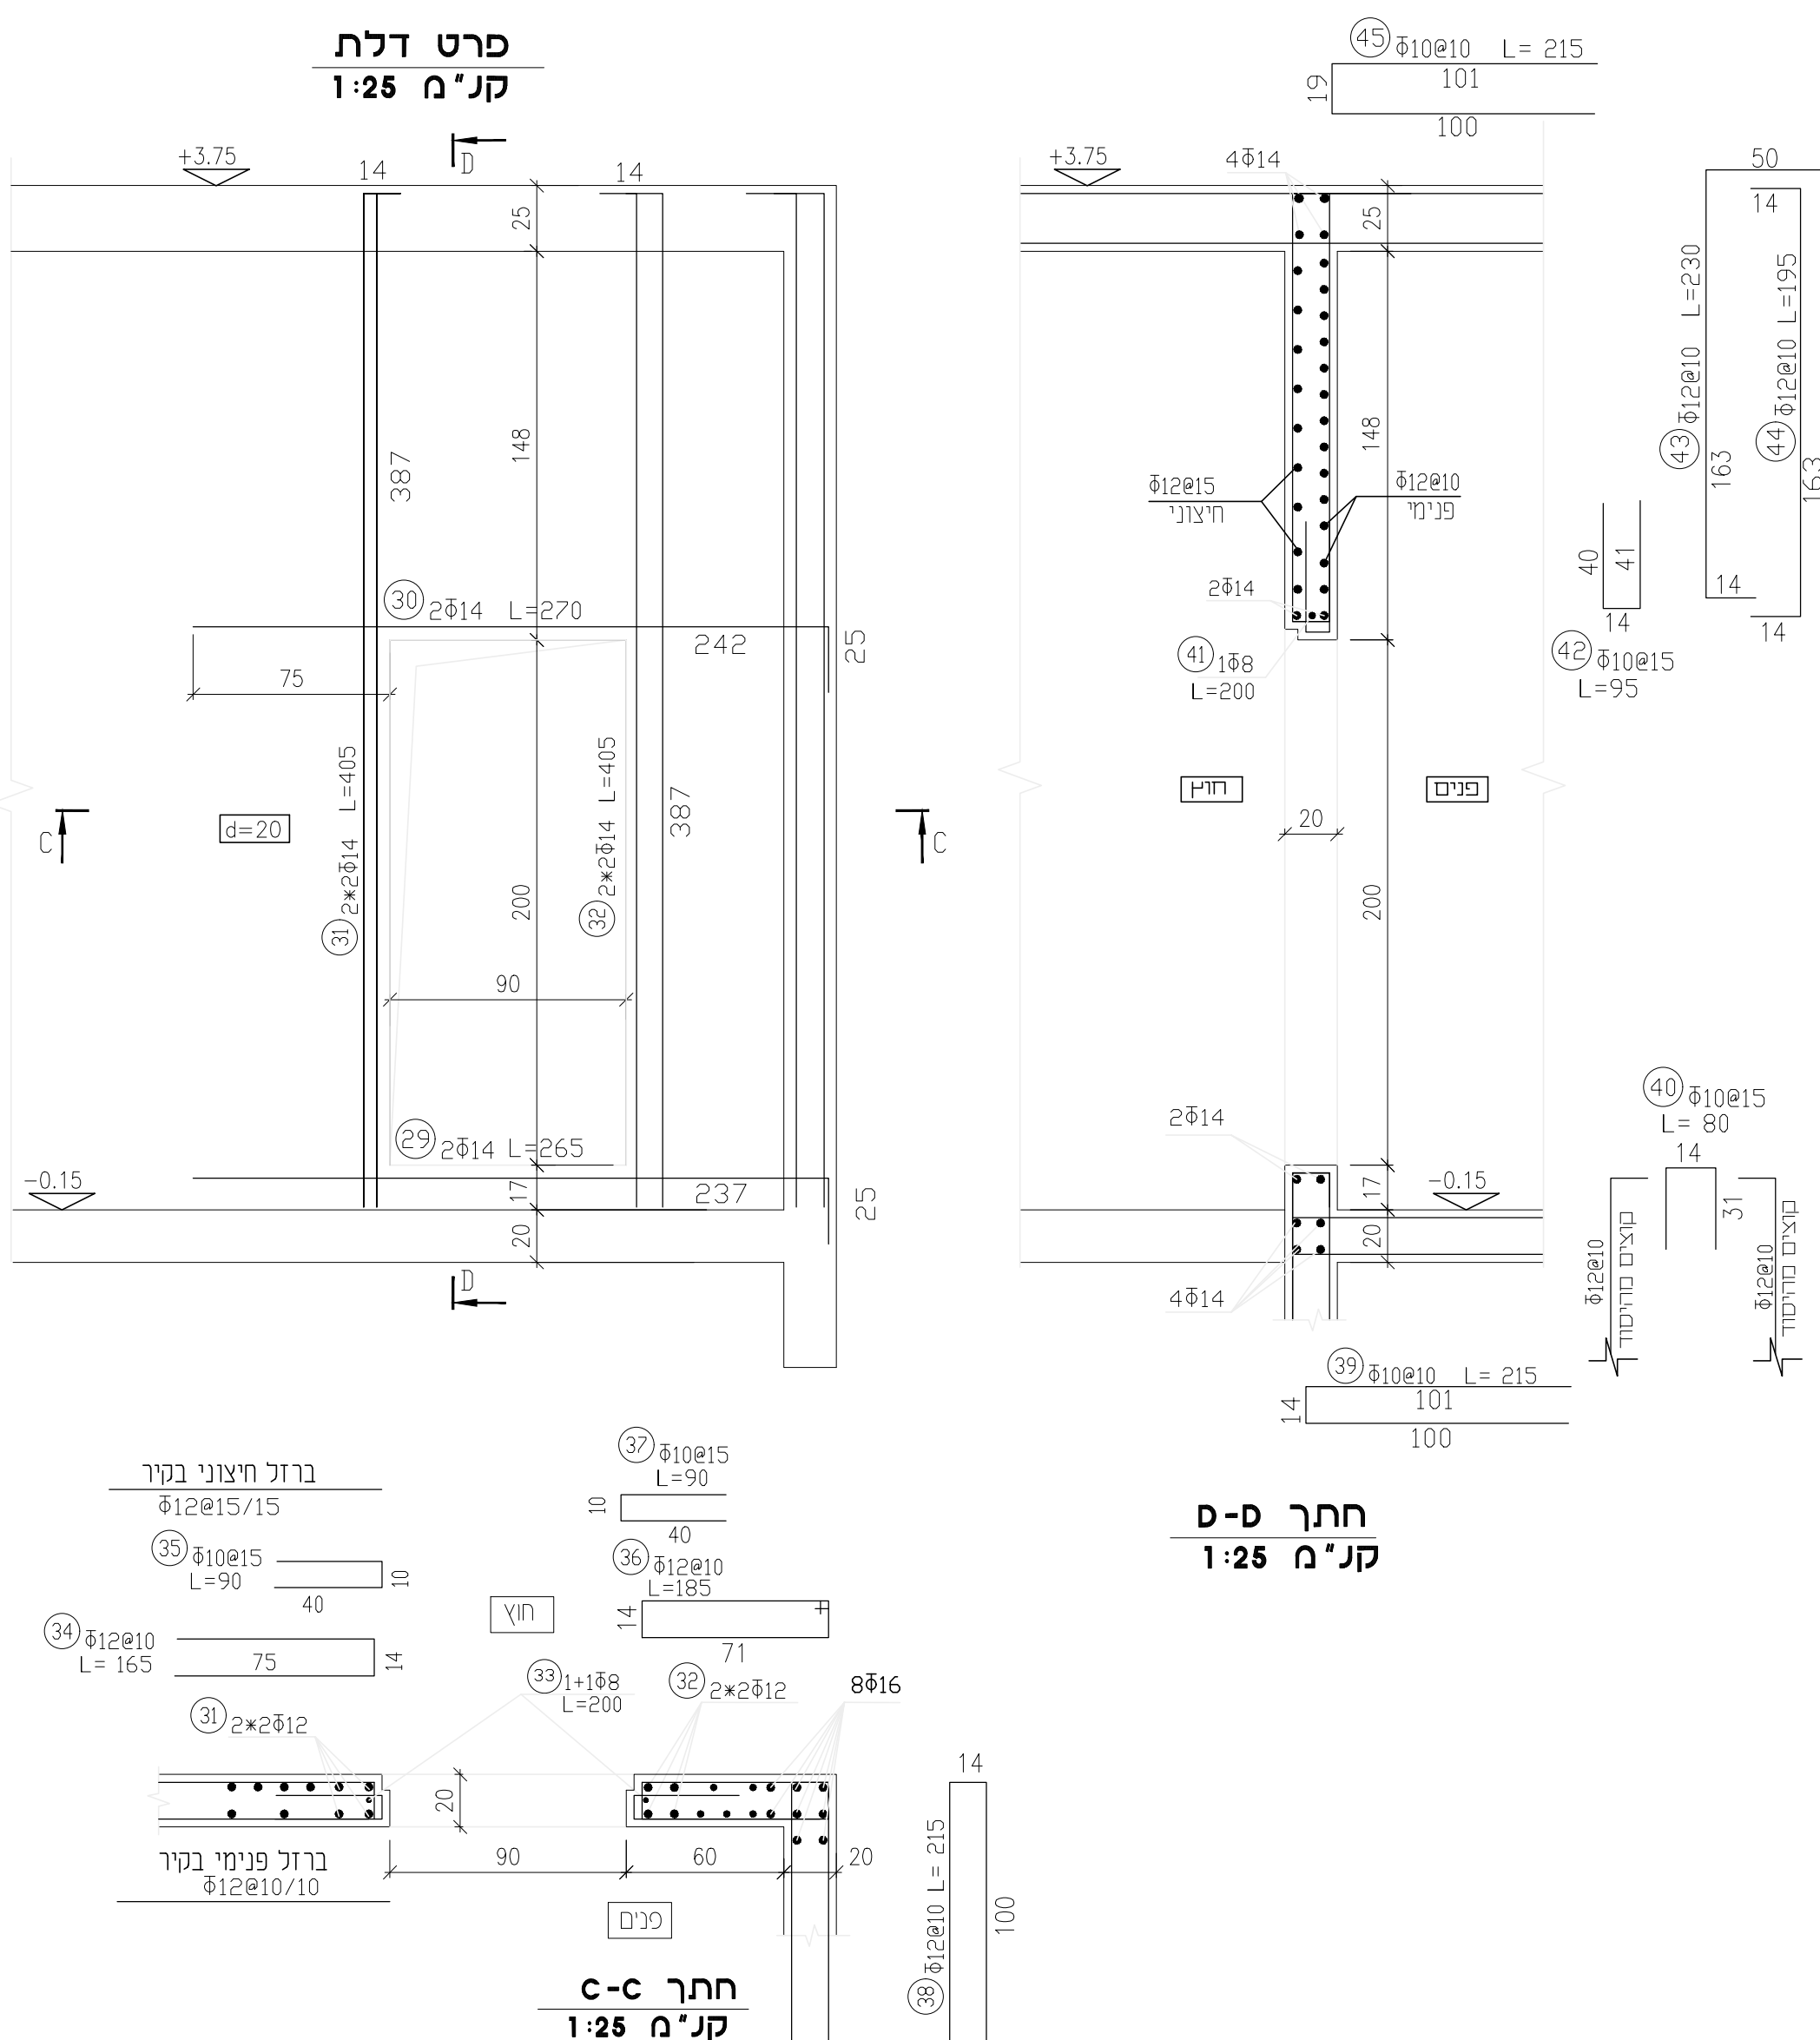

D-D תר

1:25

חתך C-C
קנ"מ 1:25

[illegible]