8316 | 8317 | 8318 | 8319 | 8320 | 8321 | 8322 | 8323 | 8324 | 8325 | 8326 | 8327 | 8328 | 8329 | 8330 | 8331

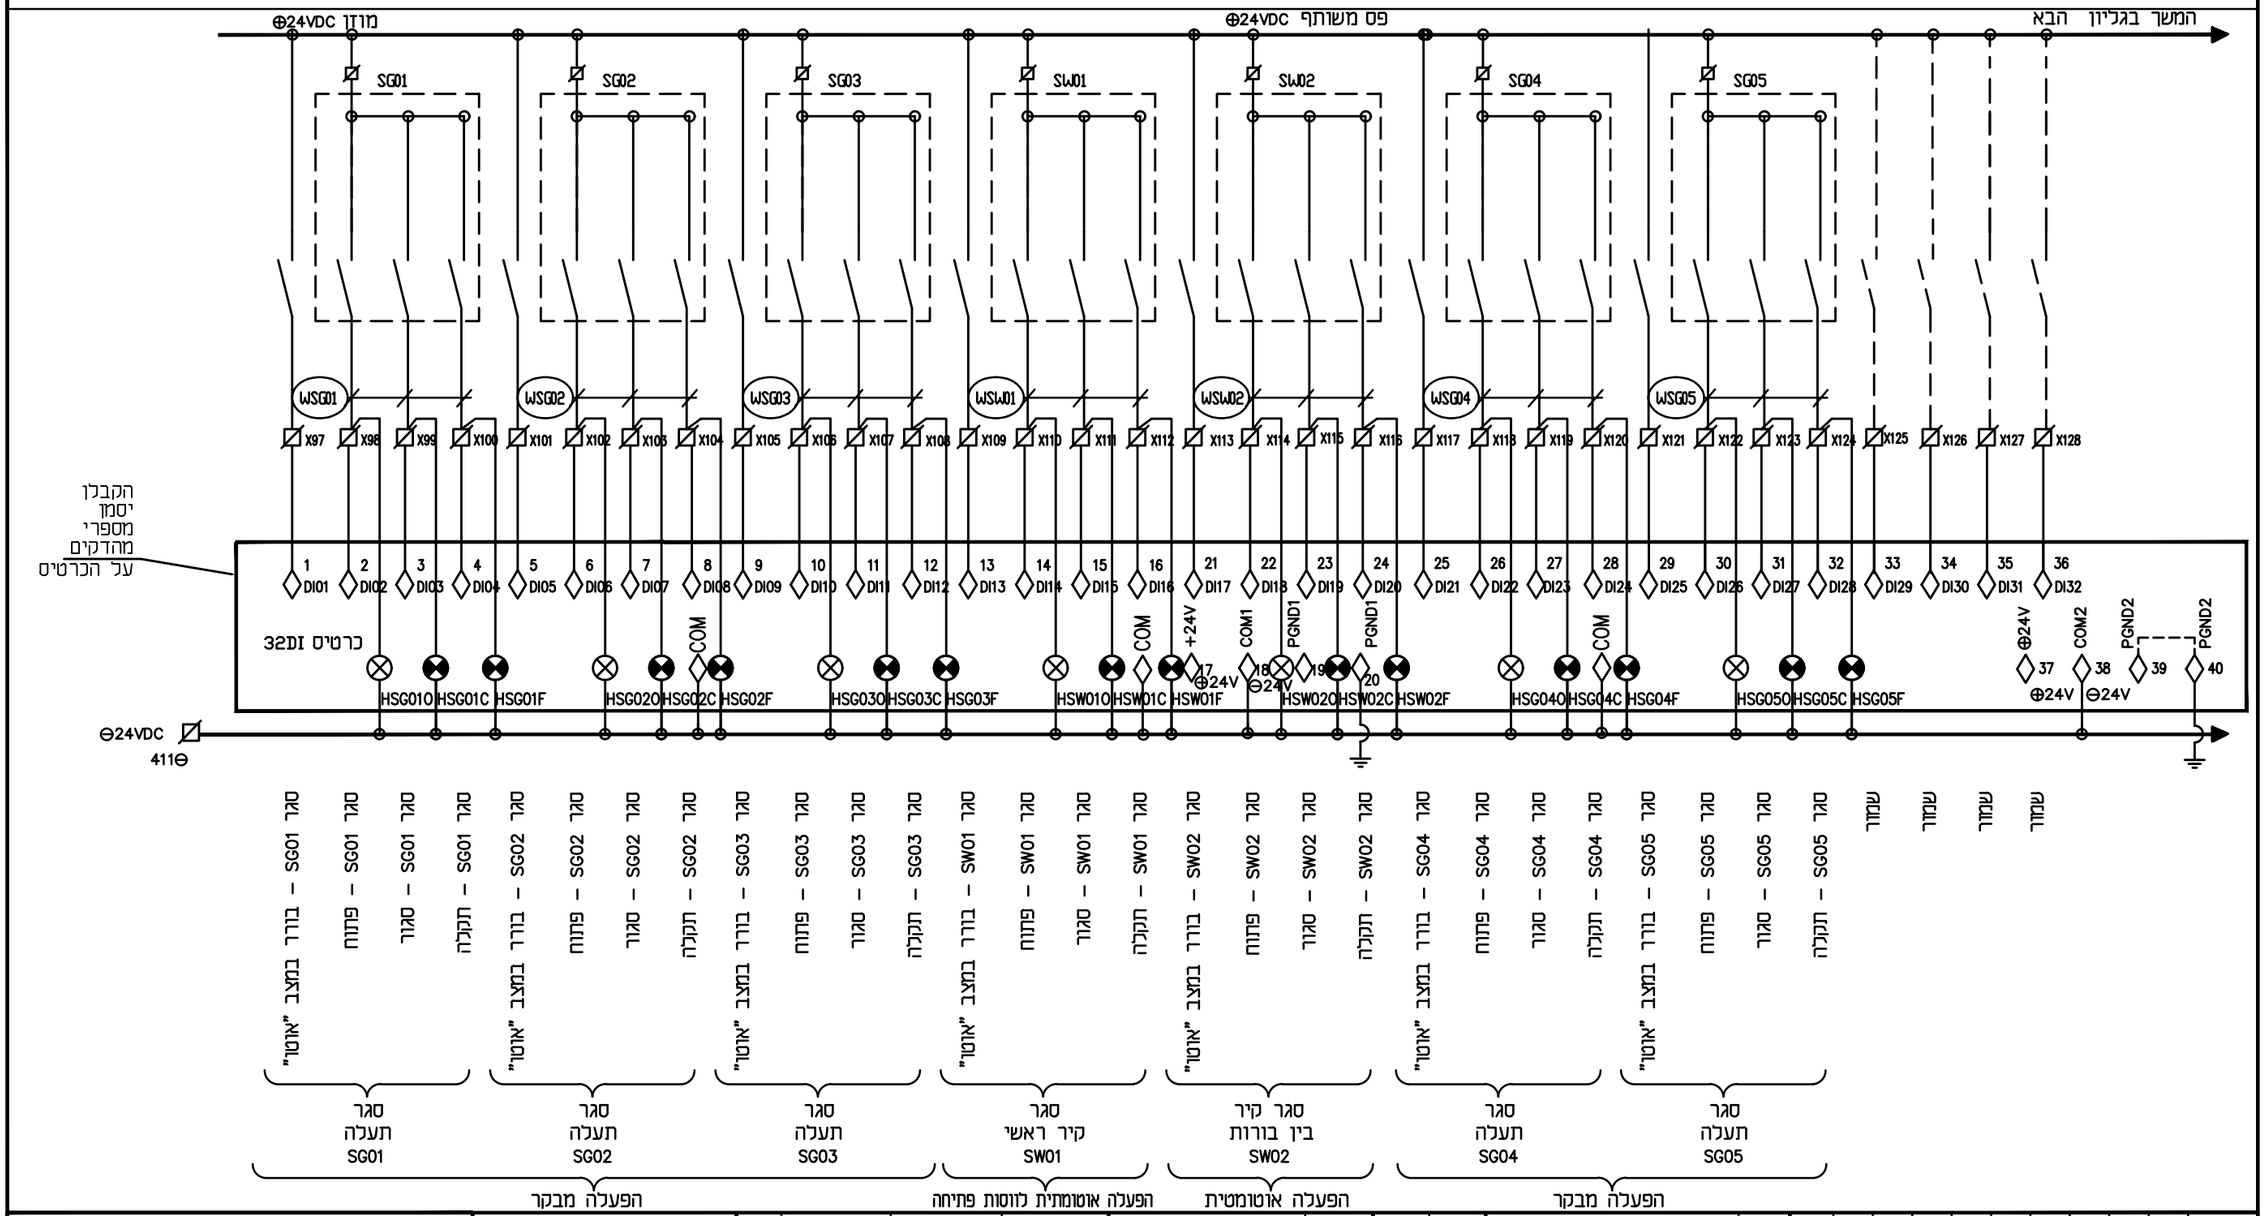

METRA-WATT
Electrical Engineering

מסרה – וס תנדסת חשמל ובקורה 2009 בע"מ
בית "אמרגד" רח' חשמונאי 32 פתח תקוה.
ת.ד. 7104 מיקוד 4951727
טל: 03-9216440, 03-9216441 פקס
e-mail: boris@metra-watt.co.il

FOR : עבור : **תאגיד פלגי מוצקין**

	לעיון ○		למכרז ●		לבצוע ○	
	שם	תאריך	שם	תאריך	שם	תאריך
בוצע			דויה	06.05.2021		
אישר			משה	06.05.2021		

PLANT: מתקן : **תחנת שאיבה לביוב רכסים - כפר חסידים**

TITLE : נושא : לוח חשמל-תא בקר ופיקוד משותף
חיווט כניסות דיסקרטיות.

DRW. No. שרטוט מס'	PAGE FROM דף מתוך	REV. מהדורה	SCALE ק"מ	SIZE מידות
3224/0083	2 / 4	01	%	297 x 420

נמבצע אחראי לבדיקת המידות ולהתאמתם במקום! על המבצע לבקר את כל המידות פרטי הציוד ופרטי פיקוד ועל כל טעות, אי התאמה עליו להודיע למתכנן. שרטוט זה הינו רכוש בלעדי של מטרה-וט בע"מ. אין להעתיק ממנו, להראותו לצד שלישי או להשתמש בו לכל מטרה שהיא ללא הרשאה בכתב ממטרה-וט בע"מ.

DESCRIPTION תיאור	DWG.No שרטוט מס'	תאריך DATE	אישר APP
REFERENCE DWG. שרטוטי סימוכין			

DESCRIPTION תיאור	No. מס'	אדריכל	קונסטרוקטור	מהנדס אויר	אינסטלציה	מעליות	בטיחות	קבלן	יזם	מהנדס חשמל	פיקוח	
REVISION מהדורה												תאריך
												יועצים
												תפוצה