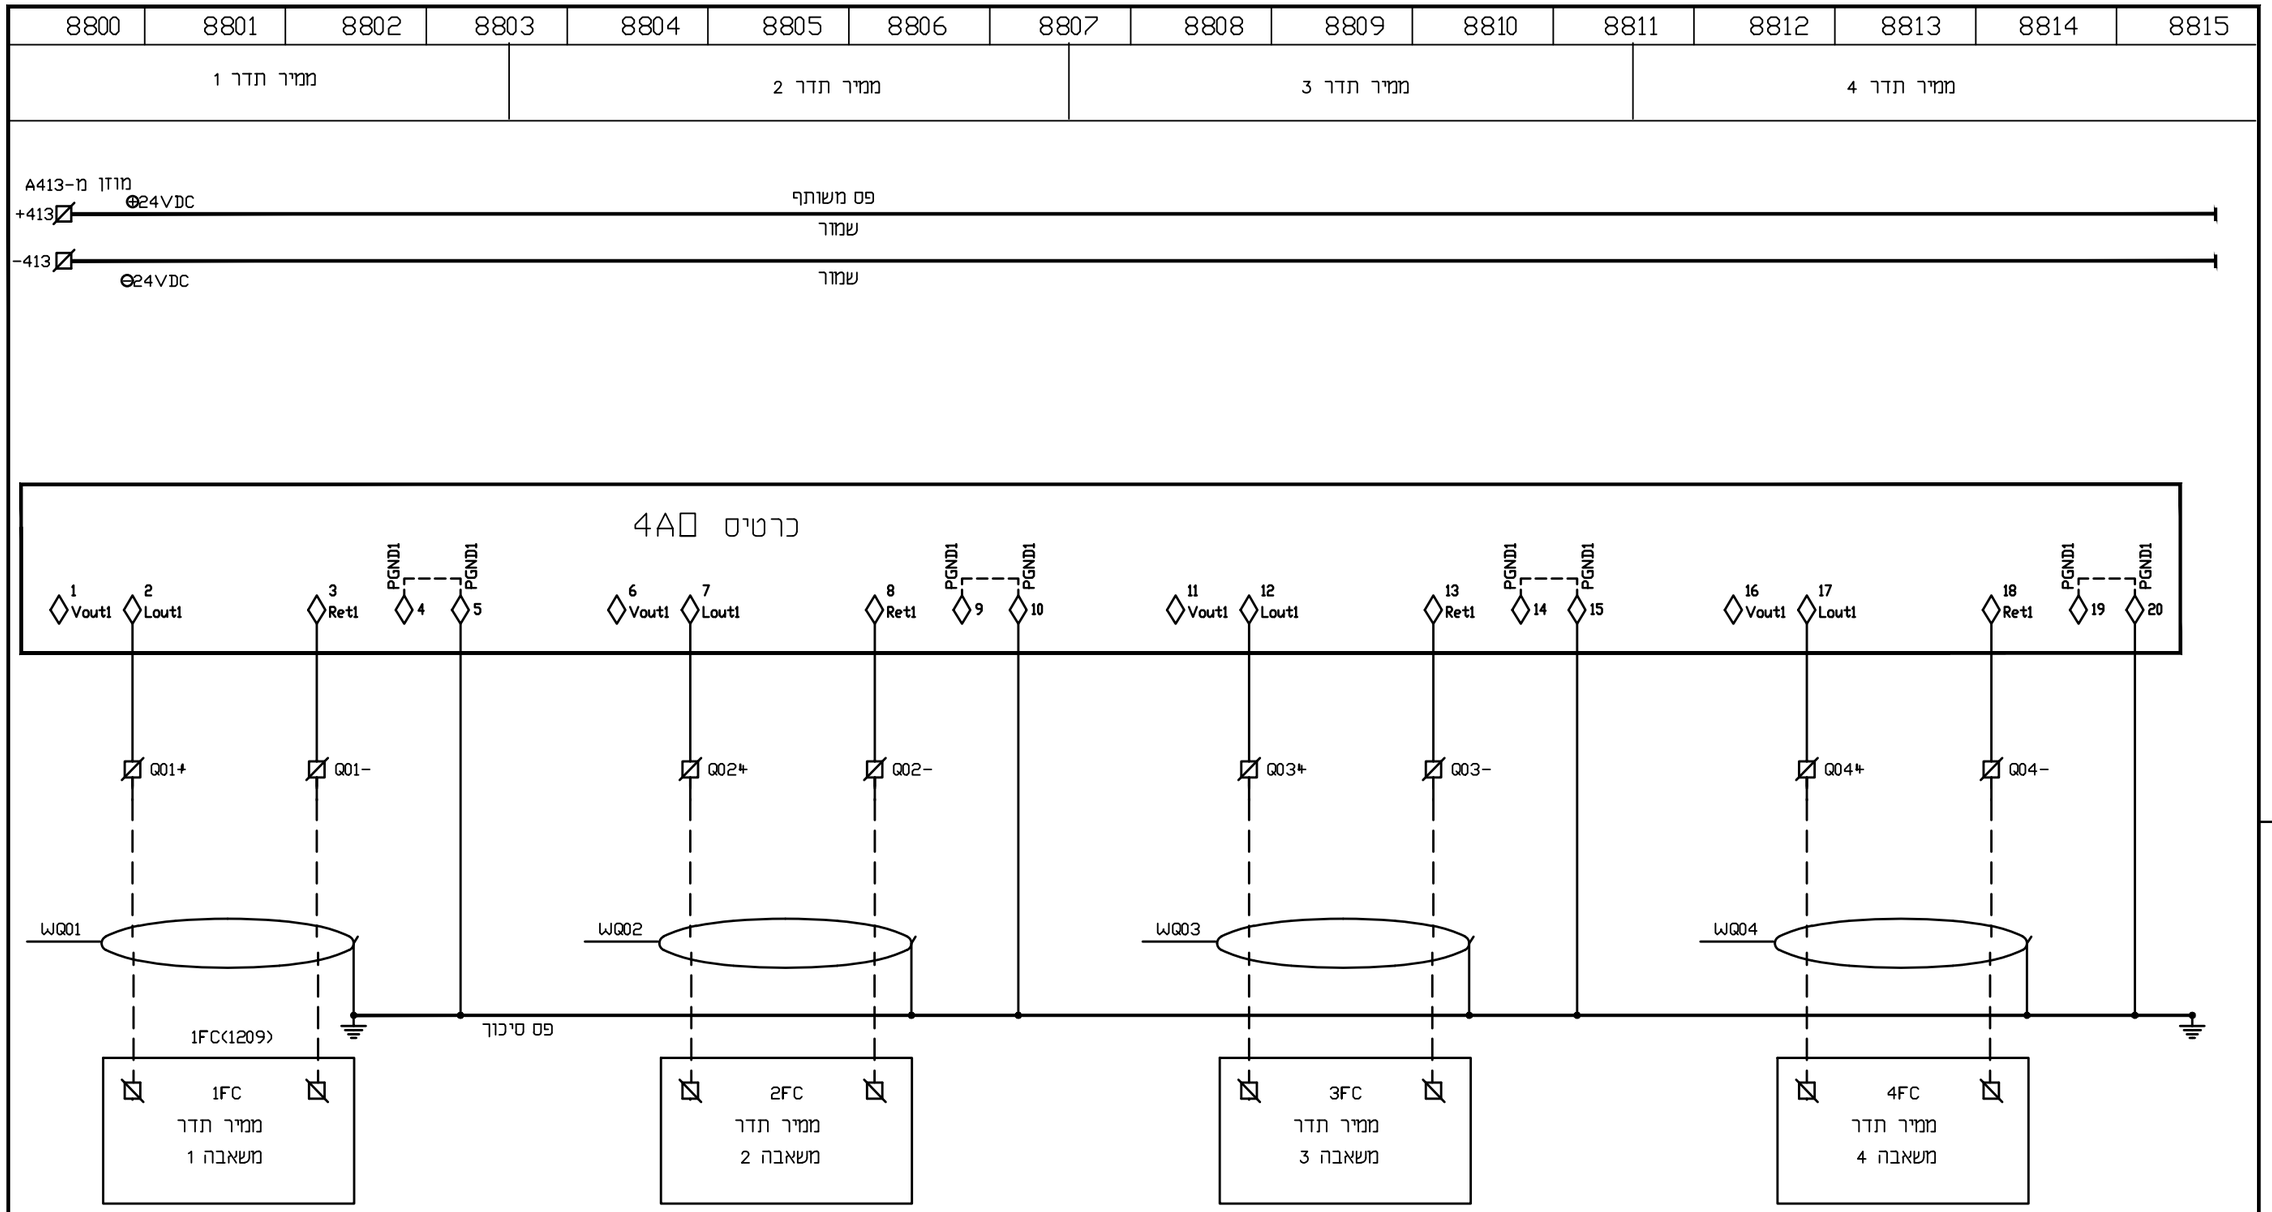

תא בקר ופיקוד משותף

METRA-WATT
Electrical Engineering

מסדרה - רס' תבדיות חשמל ובקרה 2009 בע"מ
בית "אמרגד", רח' המתנס 32 פתח תקוה.
ת.ד. 7104 מיקוד 4951727
03-9216441 פקס, 03-9216440 :טל.
e-mail: boris@metra-watt.co.il

FOR : עבור : תאגיד פלגי מוצקין

	לעיון ○		למכרז ●		לבצוע ○	
	שם	תאריך	שם	תאריך	שם	תאריך
בוצע			דויה	06.05.2021		
אישר			משה	06.05.2021		

PLANT: מתקן : תחנת שאיבה לביוב רכסים - כפר חסידים

TITLE : נושא : לוח חשמל –
תא בקר – חיווט יציאות אנלוגיות.

DRW. No. שרטוט מס'	PAGE דף / FROM מתוך	REV. מהדורה	SCALE ק"מ	SIZE מידות
3224/0088	1/2	01	%	297 x 420

נמבצע אחראי לבדיקת המידות ולהתאמתם במקום!
על המבצע לבקר את כל המידות פרטי הציוד ופרטי פיקוד ועל כל טעות, אי התאמה עליו להודיע למתכנן.
שרטוט זה הינו רכוש בלעדי של מטרה-וט בע"מ.
אין להעתיק ממנו, להראותו לצד שלישי או להשתמש בו לכל מטרה שהיא ללא הרשאה בכתב ממטרה-וט בע"מ.

DESCRIPTION תיאור	DWG.No שרטוט מס'
REFERENCE DWG. שרטוטי סימוכין	

תאריך DATE	אישר APP

DESCRIPTION תיאור	No. מס'
REVISION מהדורה	

אדריכל	קונסטרוקטור	מזוג אויר	אינסטלציה	מעליות	בטיחות	גז	קבלן	ים	ניהול פרויקט	פיקוח	תאריך
											יועצים
											תפוצה