7100	7101	7102	7103	7104	7105	7106	7107	7108	7109	7110	7111	7112	7113	7114	7115
מצופים בבור שאיבה A						משאבת ניקוז							תקלה כללית הפעלת צופר		
מפלס חוסר מים	הפסקת שאיבה		הפעלת משי 1	הפעלת משי 2	גלישה										

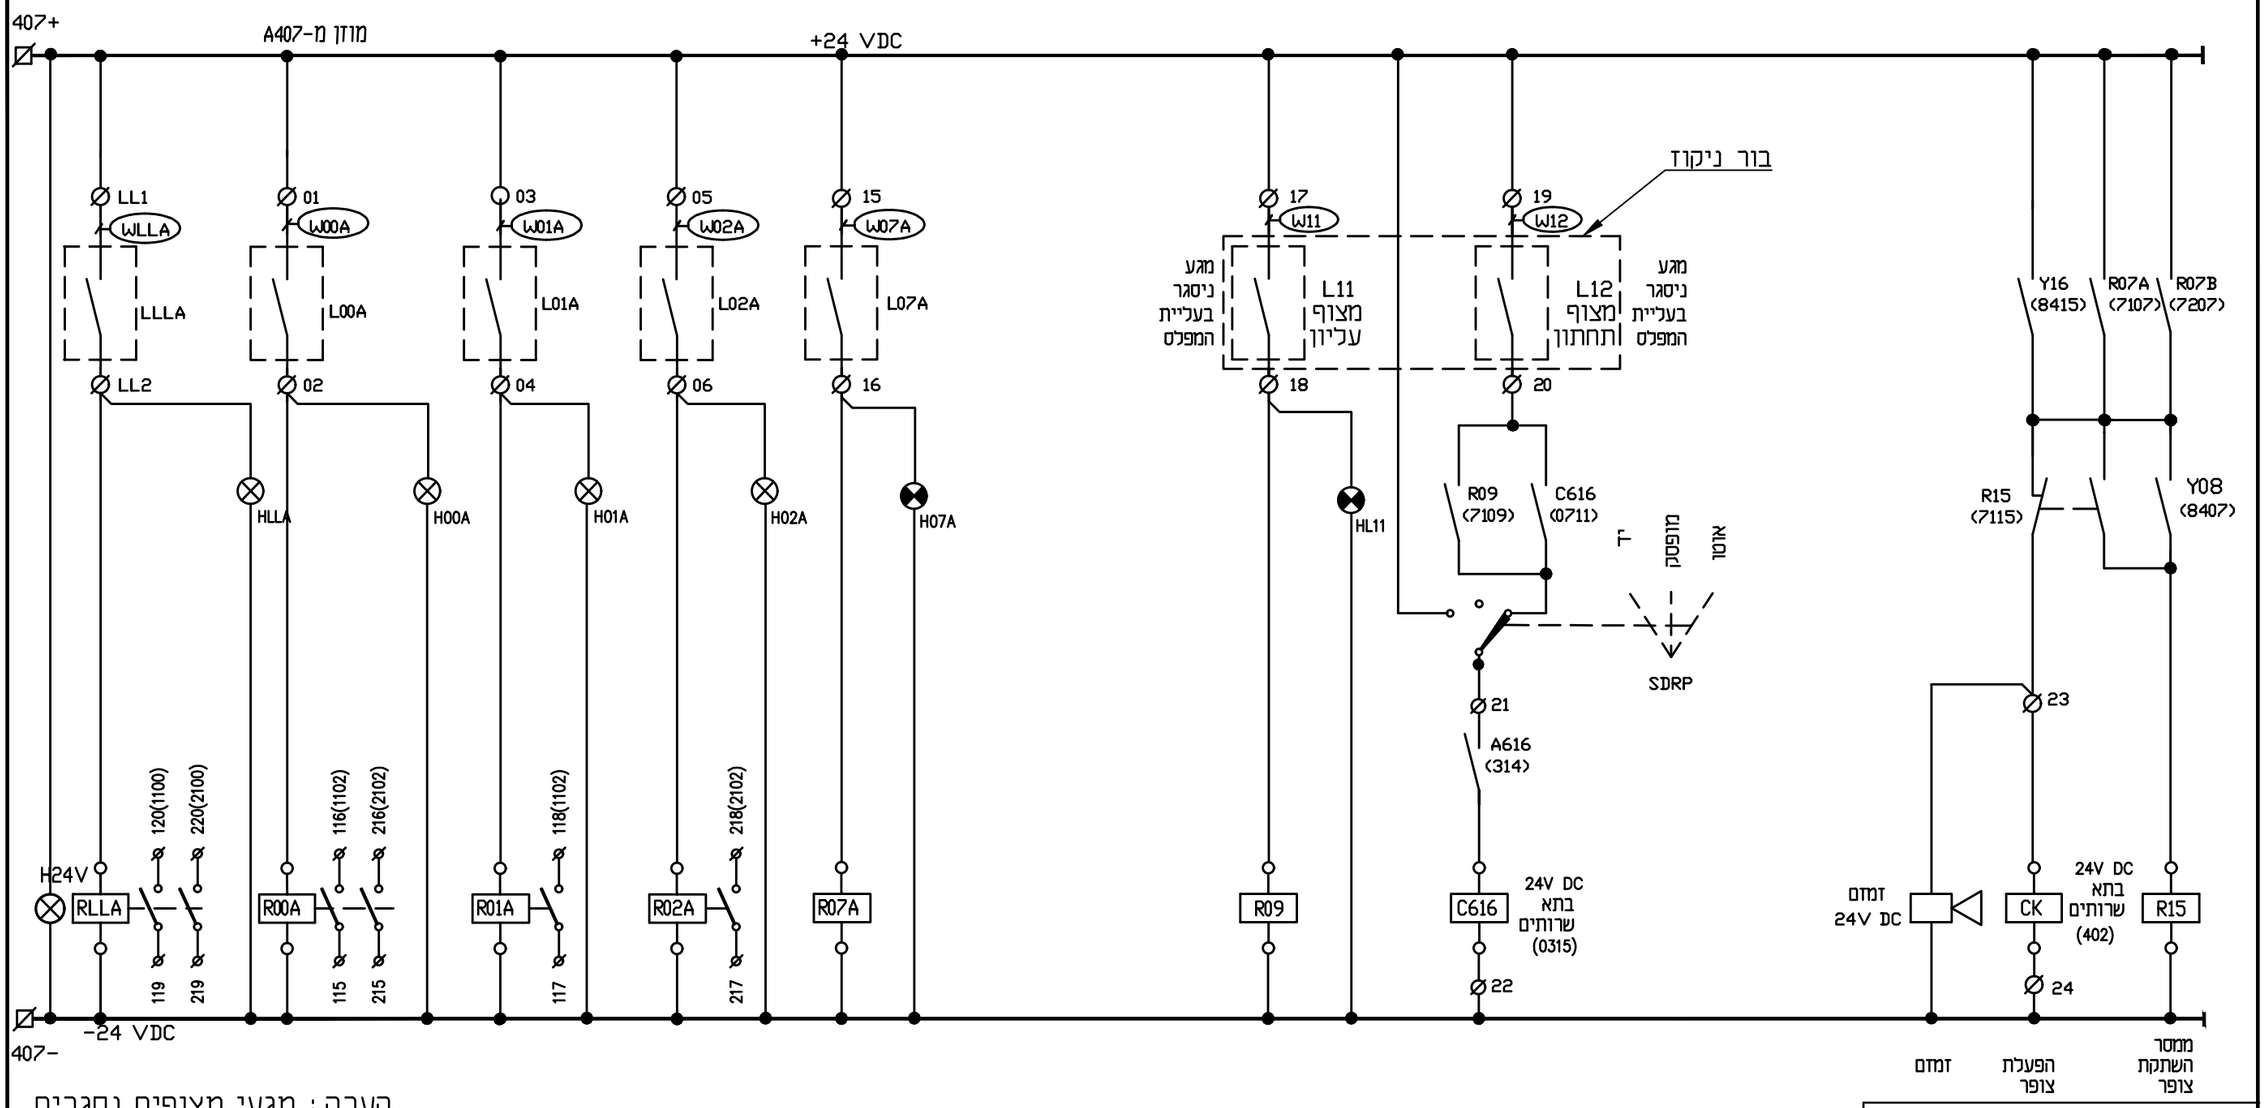

הערה: מגעי מצופים נסגרים בעליית מפלס

תא בקר ופיקוד משותף

METRA-WATT
Electrical Engineering

מסרה - וס' תדסות חשמל ובקרה 2009 בע"מ
בית "אמרגד" רח' השחם 32 פתח תקוה.
ת.ד. 7104 מיקוד 4951727
טל: 03-9216440, פקס 03-9216441
e-mail: boris@metra-watt.co.il

FOR : עבור :
תאגיד פלגי מוצקין

	לבצוע ○		למכרז ●		לעיון ○	
	תאריך	שם	תאריך	שם	תאריך	שם
בוצע			06.05.2021	דויה		
אישר			06.05.2021	משה		

PLANT: מתקן : תחנת שאיבה לביוב רכסים - כפר חסידים

TITLE : נושא : לוח חשמל-תא בקר ופיקוד משותף
פיקוד משותף 24V DC.

DRW. No. שרטוט מס'	PAGE דף FROM 1/2 מתוך	REV. מהדורה 01	SCALE ק"מ %	SIZE מידות 297 x 420
3224/0071				

נמבצע אחראי לבדיקת המידות ולהתאמתם במקום! על המבצע לבקר את כל המידות פרטי הציוד ופרטי פיקוד ועל כל טעות, אי התאמה עליו להודיע למתכנן. שרטוט זה הינו רכוש בלעדי של מטרה-וט בע"מ. אין להעתיק ממנו, להראותו לצד שלישי או להשתמש בו לכל מטרה שהיא ללא הרשאה בכתב ממטרה-וט בע"מ.

DESCRIPTION תיאור	DWG.No שרטוט מס'	תאריך DATE	אישר APP
REFERENCE DWG. שרטוטי סימוכין			

DESCRIPTION תיאור	No. מס'
REVISION מהדורה	

אדריכל	קונסטרוקטור	מהנדס אויר	אינסטלציה	מעליות	בטיחות	קבלן	יזם	מנהל פרויקט	פיקוח	תאריך
										יועצים
										תפוצה