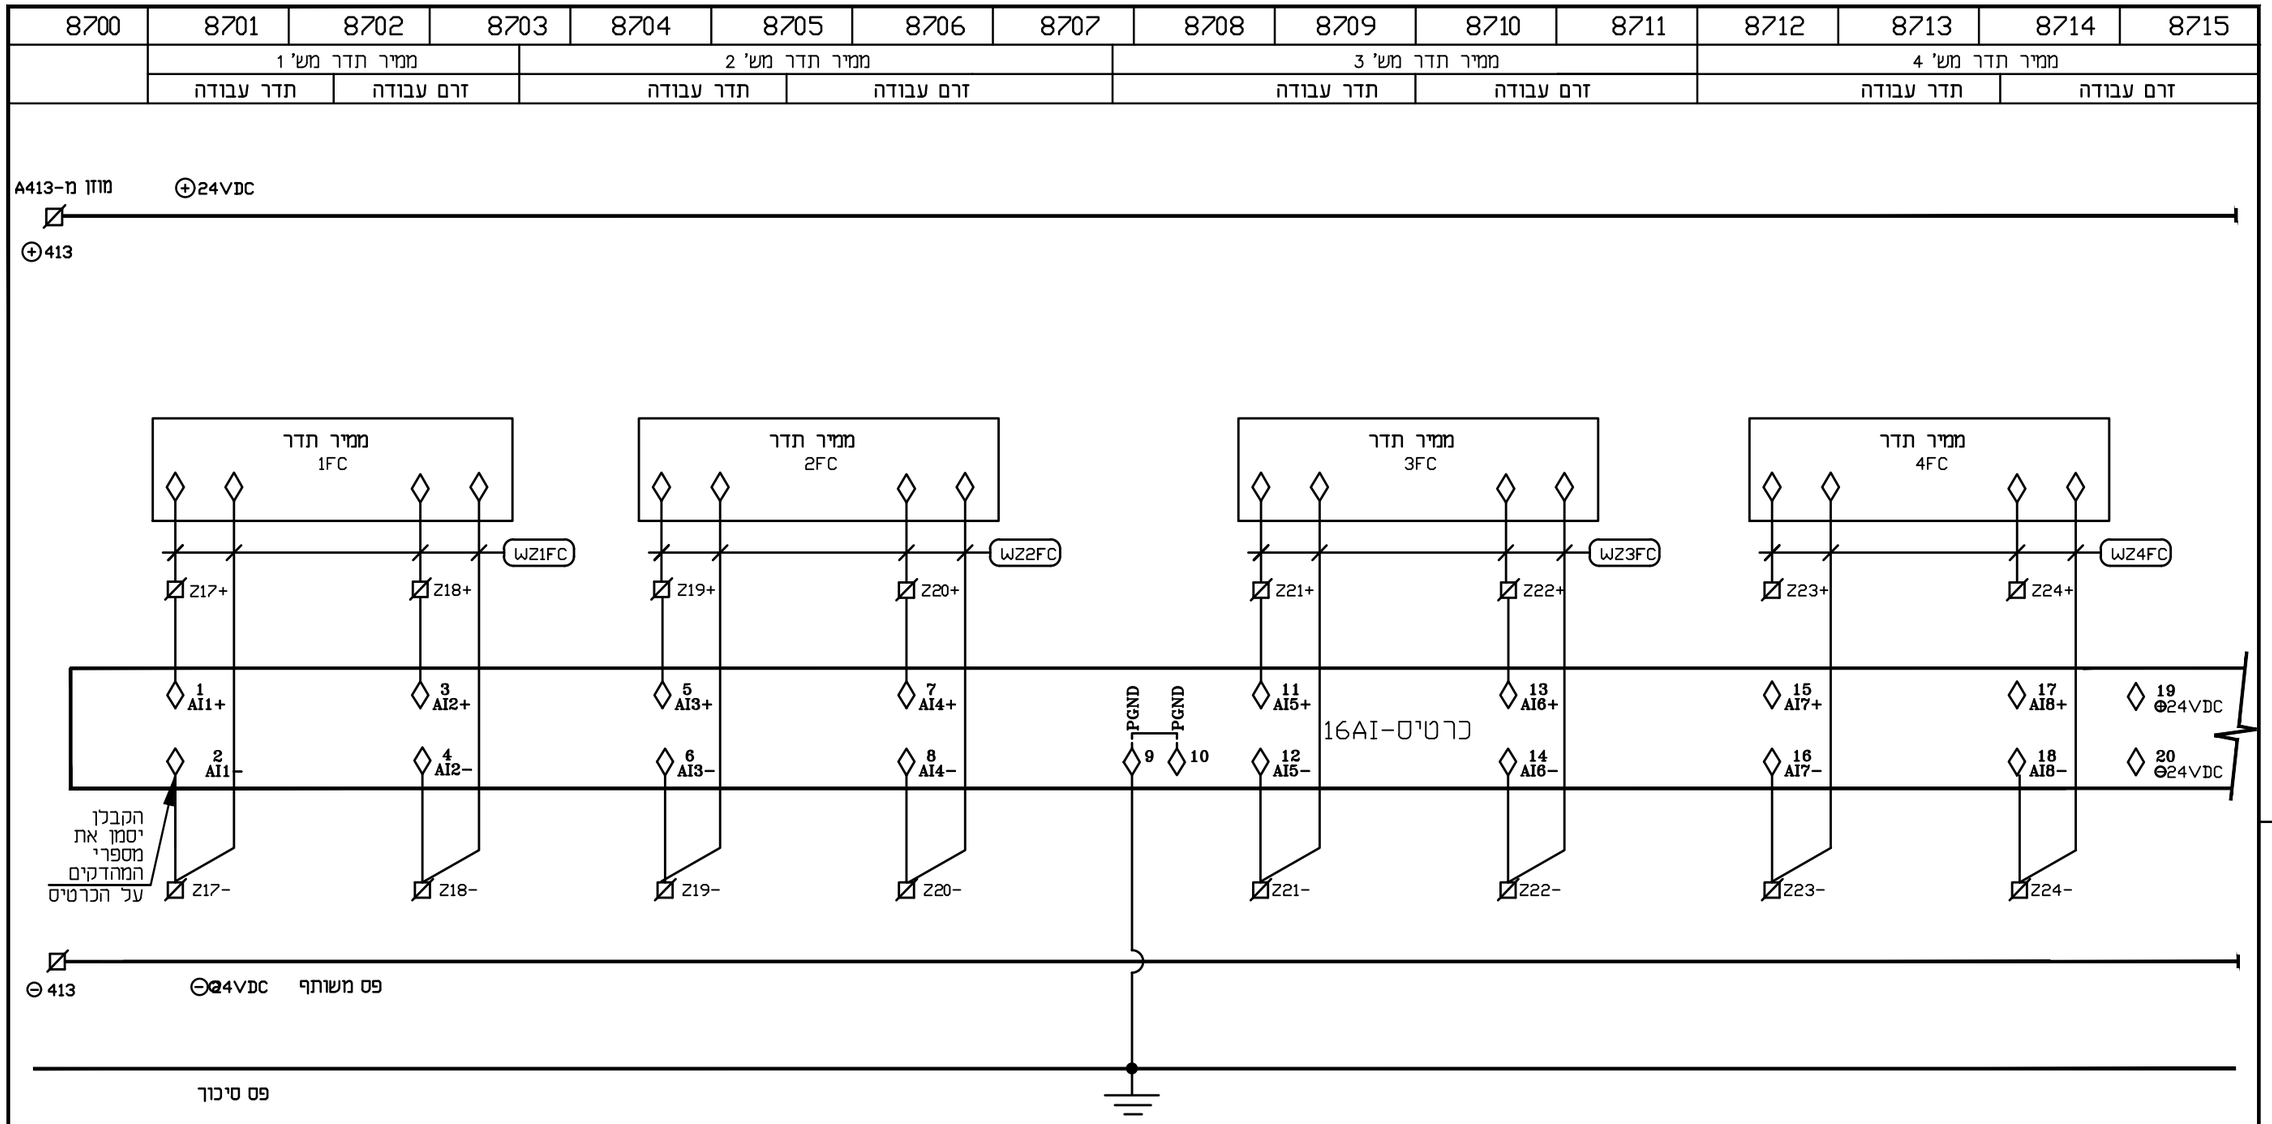

תא בקר ופיקוד משותף

METRA-WATT
Electrical Engineering

מסרה - וט תכנות חשמל ובקרה 2009 בע"מ
בית "אמרגד" רח' השומר 32 פתח תקוה.
ת.ד. 7104 מיקוד 4951727
טל. 03-9216440, פקס 03-9216441
e-mail: boris@metra-watt.co.il

FOR : עבור :
תאגיד
פלגי מוצקין

	לבצוע ○		למכרז ●		לעיון ○	
	תאריך	שם	תאריך	שם	תאריך	שם
בוצע			06.05.2021	דויה		
אישר			06.05.2021	משה		

PLANT: מתקן : תחנת שאיבה לביוב רכסים - כפר חסידים

TITLE : נושא : לוח חשמל -
תא בקר - חיווט כניסות אנלוגיות - המשך.

DRW. No. שרטוט מס'	PAGE דף / FROM מתוך	REV. מהדורה	SCALE ק"מ	SIZE מידות
3224/0087	1 / 1	01	%	297 x 420

נמבצע אחראי לבדיקת המידות ולהתאמתם במקום! על המבצע לבקר את כל המידות פרטי הציוד ופרטי פיקוד ועל כל טעות, אי התאמה עליו להודיע למתכנן. שרטוט זה הינו רכוש בלעדי של מטרה-וט בע"מ. אין להעתיק ממנו, להראותו לצד שלישי או להשתמש בו לכל מטרה שהיא ללא הרשאה בכתב ממטרה-וט בע"מ.

DESCRIPTION תיאור	DWG.No שרטוט מס'	תאריך DATE	אישר APP
REFERENCE DWG. שרטוטי סימוכין			

DESCRIPTION תיאור	No. מס'
REVISION מהדורה	

תאריך	יועצים	תפוצה
פיקוח		
נוהל QLIC		
יום		
קבלן		
בטיחות		
מעבדות		
אינסטלציה		
מחוג אויר		
קונסטרוקטור		
אדריכל		