


8616	8617	8618	8619	8620	8621	8622	8623	8624	8625	8626	8627	8628	8629	8630	8631
לחץ בקו סניקה מש' 1		לחץ בקו סניקה מש' 2		לחץ בקו סניקה מש' 3		לחץ בקו סניקה מש' 4		שמדר		מד מפלס הידרוסטטי בבור A		מד מפלס הידרוסטטי בבור B		סגר SW01 מפעיל חשמלי לזיוסות פתיחה	

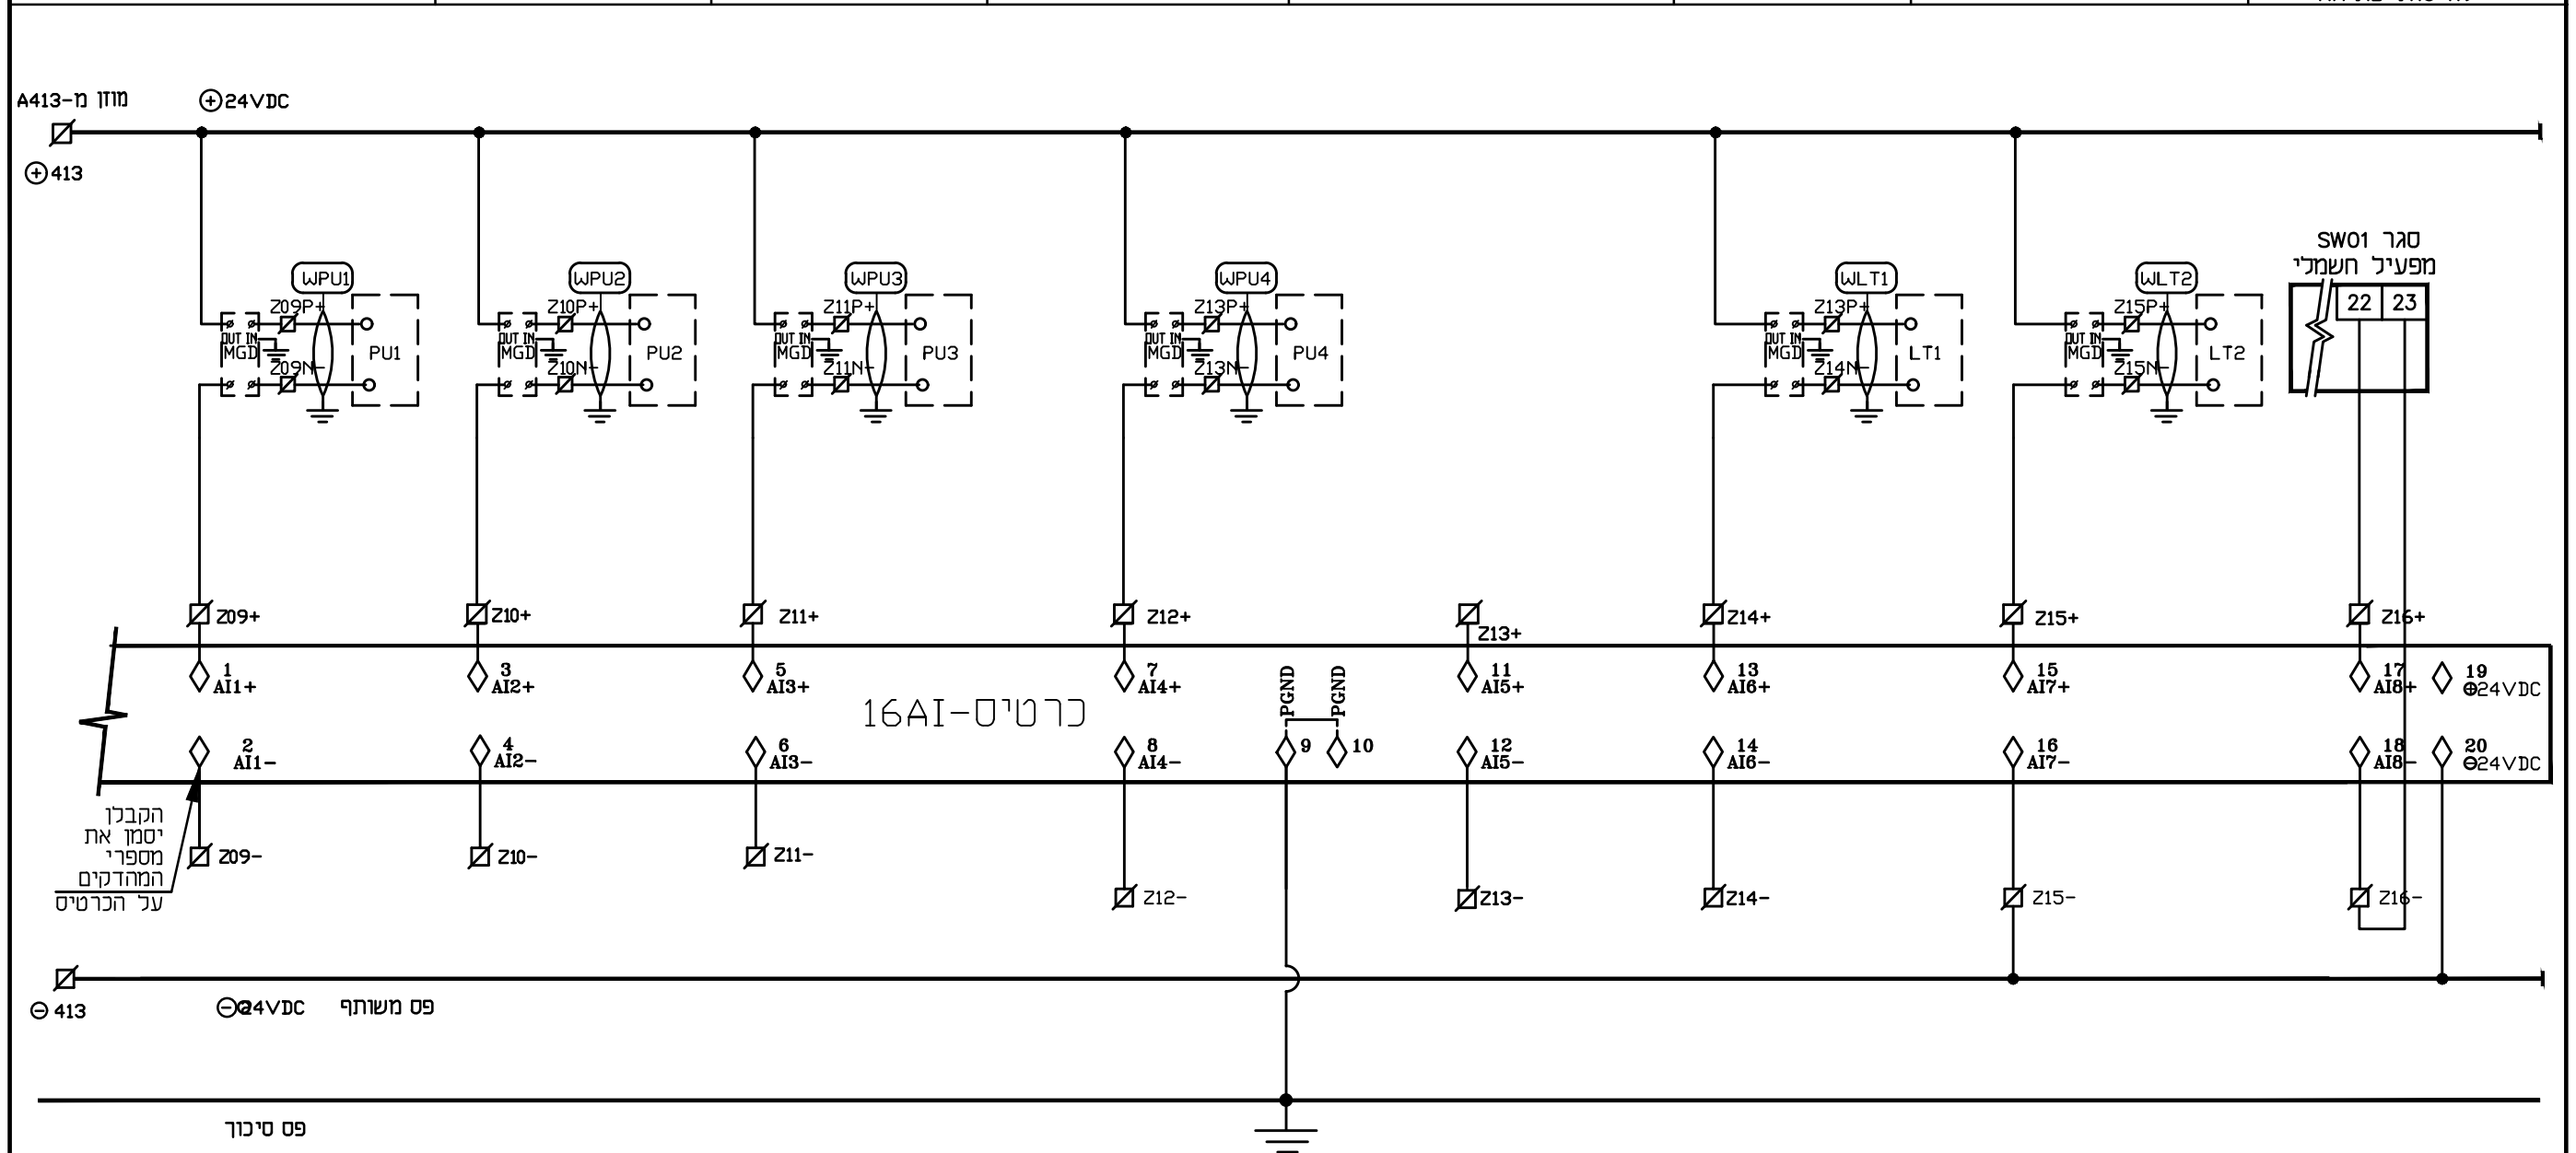

תא בקר ופיקוד משותף

 מטרה - רע תדנות חשמל ובקרה 2009 בע"מ בית "מטרה" ר"ת חשון 32 פתח תקוה. ת.ד. 7104 מיקוד 4981727 03-9216440, 03-9216441 UPB e-mail: boris@metra-watt.co.il										עבור : תאגיד פלגי מוצקין FOR :										<table border="1"> <tr> <td colspan="2">לעיון</td> <td colspan="2">למכרז</td> <td colspan="2">לבצוע</td> </tr> <tr> <td>שם</td> <td>תאריך</td> <td>שם</td> <td>תאריך</td> <td>שם</td> <td>תאריך</td> </tr> <tr> <td></td> <td></td> <td>דו"ה</td> <td>06.05.2021</td> <td></td> <td></td> </tr> <tr> <td></td> <td></td> <td>כשרה</td> <td>06.05.2021</td> <td></td> <td></td> </tr> </table>										לעיון		למכרז		לבצוע		שם	תאריך	שם	תאריך	שם	תאריך			דו"ה	06.05.2021					כשרה	06.05.2021																						
לעיון		למכרז		לבצוע	
שם	תאריך	שם	תאריך	שם	תאריך	
		דו"ה	06.05.2021	
		כשרה	06.05.2021	
מתקן : תחנת שאיבה לביוו רכסים - כפר חסידיים נושא : לוח חשמל-תא בקר ופיקוד משותף TITLE : חיווט כניסות אנלוגיות.										נמצע אחראי לבדיקת המידות ולהתאמתם במקום על המבצע לבקר את כל המידות פרטי הצידוד ופרטי פיקוד ועל כל טעות, את התאמה עליו להודיע למתכנן. שרמט זה רדנו רכוש בלעדי של מטרה-וט בע"מ. אין להעתיק ממנו, להראותו לצד שלישי או להשתמש בו בכל מטרה שהיא ללא הרשאה בכתב ממטרה-וט בע"מ.	
<table border="1"> <tr> <td>מדידת</td> <td>SIZE</td> <td>ק"מ</td> <td>SCALE</td> <td>מחזור</td> <td>REV.</td> <td>דף</td> <td>PAGE</td> <td>שרטוט מ"ס</td> <td>DRW. No.</td> </tr> <tr> <td>420</td> <td>297 x</td> <td>%</td> <td></td> <td>01</td> <td></td> <td>2</td> <td>2</td> <td></td> <td>3224/0086</td> </tr> <tr> <td></td> <td></td> <td></td> <td></td> <td></td> <td></td> <td>מחור</td> <td>FROM</td> <td></td> <td></td> </tr> </table>										מדידת	SIZE	ק"מ	SCALE	מחזור	REV.	דף	PAGE	שרטוט מ"ס	DRW. No.	420	297 x	%		01		2	2		3224/0086							מחור	FROM			<table border="1"> <tr> <td>תאריך</td> <td>ייעצים</td> <td>פיקוד</td> <td>ניחול פריינג</td> <td>יום</td> <td>קבלן</td> <td>בטיחות</td> <td>מעלות</td> <td>אינסטלציה</td> <td>מוד אויר</td> <td>קונסטרוקטור</td> <td>אדריכל</td> </tr> <tr> <td></td> <td></td> <td></td> <td></td> <td></td> <td></td> <td></td> <td></td> <td></td> <td></td> <td></td> <td></td> </tr> </table>										תאריך	ייעצים	פיקוד	ניחול פריינג	יום	קבלן	בטיחות	מעלות	אינסטלציה	מוד אויר	קונסטרוקטור	אדריכל												
מדידת	SIZE	ק"מ	SCALE	מחזור	REV.	דף	PAGE	שרטוט מ"ס	DRW. No.	
420	297 x	%		01		2	2		3224/0086	
						מחור	FROM	
תאריך	ייעצים	פיקוד	ניחול פריינג	יום	קבלן	בטיחות	מעלות	אינסטלציה	מוד אויר	קונסטרוקטור	אדריכל	
<table border="1"> <tr> <td>DESCRIPTION</td> <td>תיאור</td> <td>No.</td> <td>חש</td> </tr> <tr> <td>REFERENCE DWG.</td> <td>שרטוט סימכין</td> <td></td> <td></td> </tr> </table>										DESCRIPTION	תיאור	No.	חש	REFERENCE DWG.	שרטוט סימכין			<table border="1"> <tr> <td>תיאור</td> <td>אישר</td> <td>תאריך</td> <td>APP</td> <td>REVISION</td> <td>מהדורה</td> </tr> <tr> <td></td> <td></td> <td></td> <td></td> <td></td> <td></td> </tr> </table>										תיאור	אישר	תאריך	APP	REVISION	מהדורה	
DESCRIPTION	תיאור	No.	חש	
REFERENCE DWG.	שרטוט סימכין	
תיאור	אישר	תאריך	APP	REVISION	מהדורה	