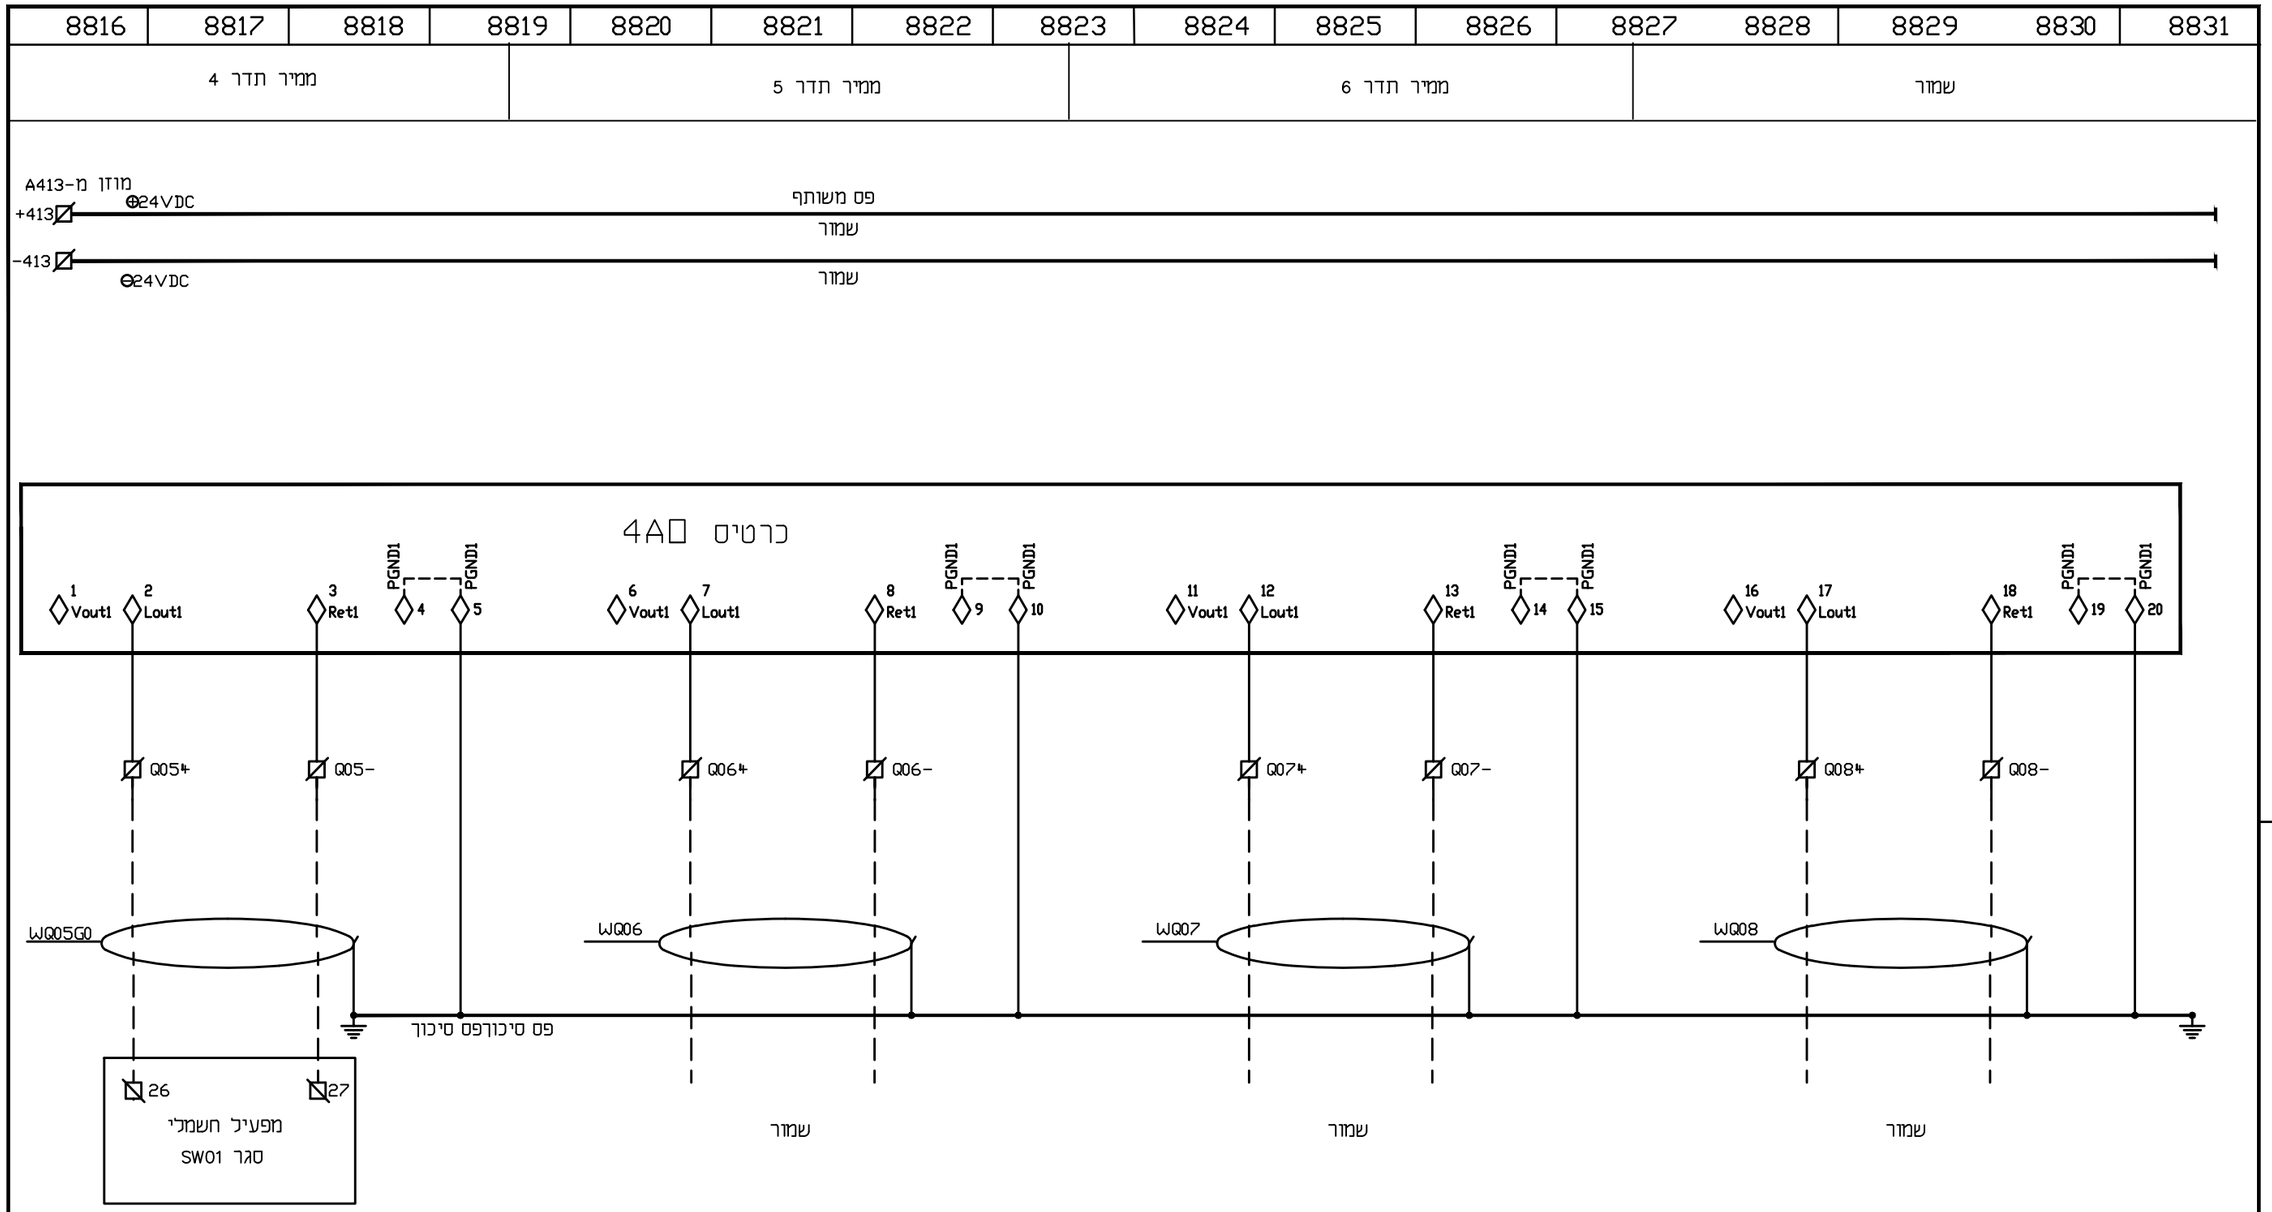

תא בקר ופיקוד משותף

METRA-WATT
Electrical Engineering

מטרה - רס' תכנות חשמל ובקרה 2009 בע"מ
בית "אמרגד" רח' השחתים 32 פתח תקוה.
ת.ד. 7104 מיקוד 4951727
טל. 03-9216440, 03-9216441 פקס
e-mail: boris@metra-watt.co.il

FOR : עבור : תאגיד פלגי מוצקין

	לעיון ○		למכרז ●		לבצוע ○	
	שם	תאריך	שם	תאריך	שם	תאריך
בוצע			דויה	06.05.2021		
אישר			משה	06.05.2021		

PLANT: תחנת שאיבה לביוב רכסים - כפר חסידים

מתקן :

TITLE : נושא : לוח חשמל – תא בקר – חיווט יציאות אנלוגיות.

DRW. No. שרטוט מס'	PAGE 2 דף / FROM 2 מתוך	REV. מהדורה 01	SCALE ק"מ %	SIZE מידות 297 x 420
3224/0088				

נמבצע אחראי לבדיקת המידות ולהתאמתם במקום! על המבצע לבקר את כל המידות פרטי הציוד ופרטי פיקוד ועל כל טעות, אי התאמה עליו להודיע למתכנן. שרטוט זה הינו רכוש בלעדי של מטרה-וט בע"מ. אין להעתיק ממנו, להראותו לצד שלישי או להשתמש בו לכל מטרה שהיא ללא הרשאה בכתב ממטרה-וט בע"מ.

DESCRIPTION תיאור	DWG.No שרטוט מס'	תאריך DATE	אישר APP
REFERENCE DWG. שרטוטי סימוכין			

DESCRIPTION תיאור	No. מס'
REVISION מהדורה	

אדריכל	קונסטרוקטור	מזוג אויר	אינסטלציה	מעליות	בטיחות	קבלן	יזם	מנהל פרויקט	פיקוח	תאריך	
										יועצים	
										תפוצה	