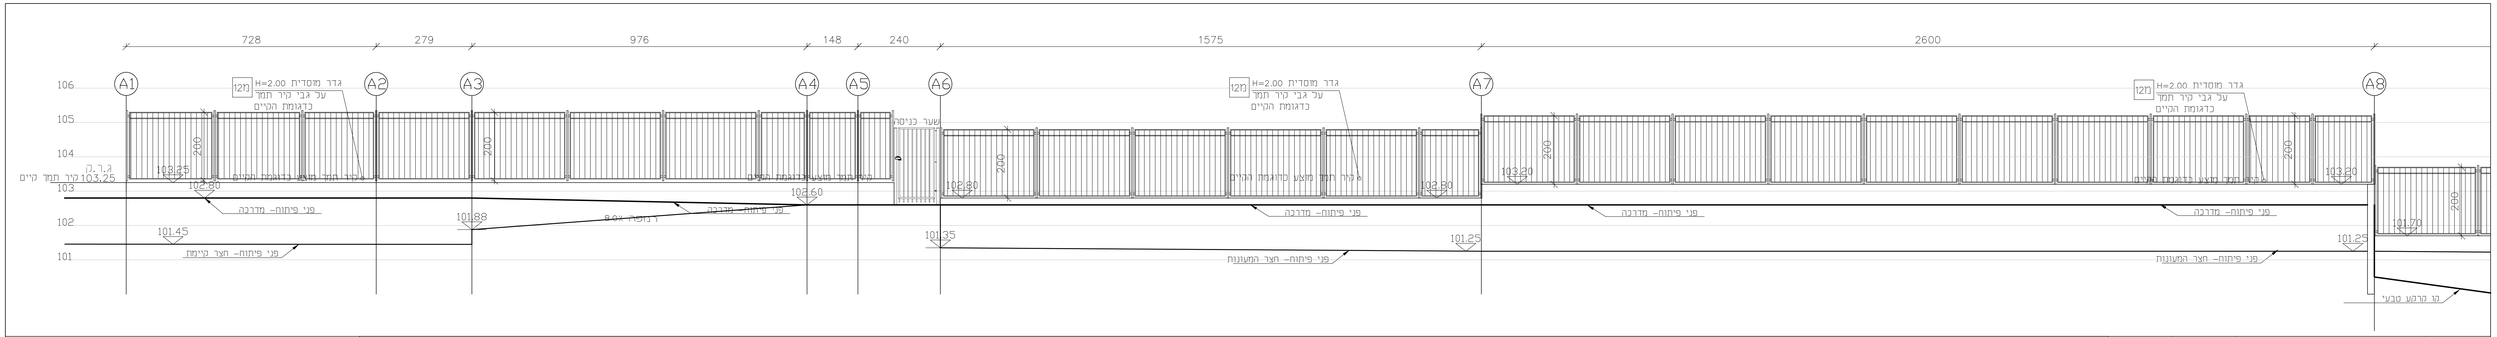

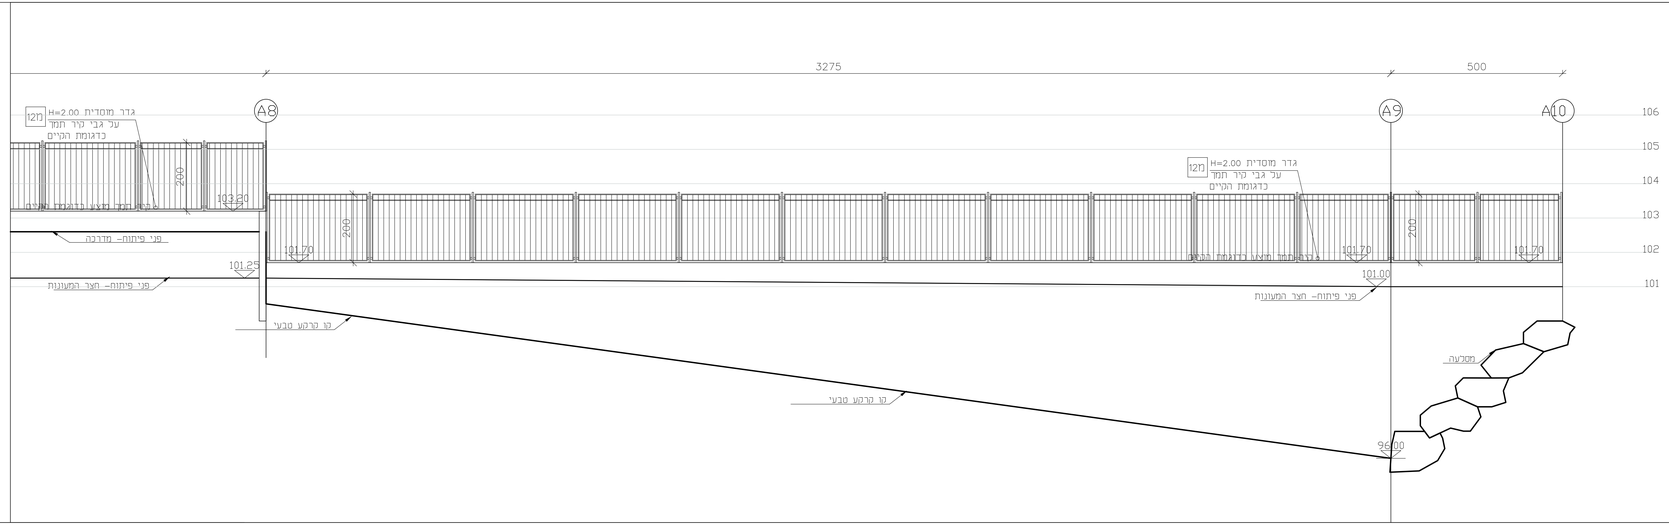

תפוצה:	הערות ותיקונים:	תתימה:	תאריך:
1	סט לביצוע		24/07/2024

○ לעיון ○ למכרז ⊗ לביצוע

הקבלן המבצע אחראי להתאמת המידות בשטח. בכל מקרה של סתירה עליו לפנות לאדריכל

אילן צבי אדריכל
ILAN ZVI ARCHITECT
רח' טשרניחובסקי 37, חיפה
www.ilanzvi.com
מס' טלפון 04-8344057 מס' פקס 04-8344058
office@gmail.com

עבודה: אשכול גנים וחינוך מיוחד צור דוד קטר

נושא: פריסות קירות פיתוח

מהדורה	תאריך
1	24/7/24

קנה מידה 1:100

4	5	6
P	0	1