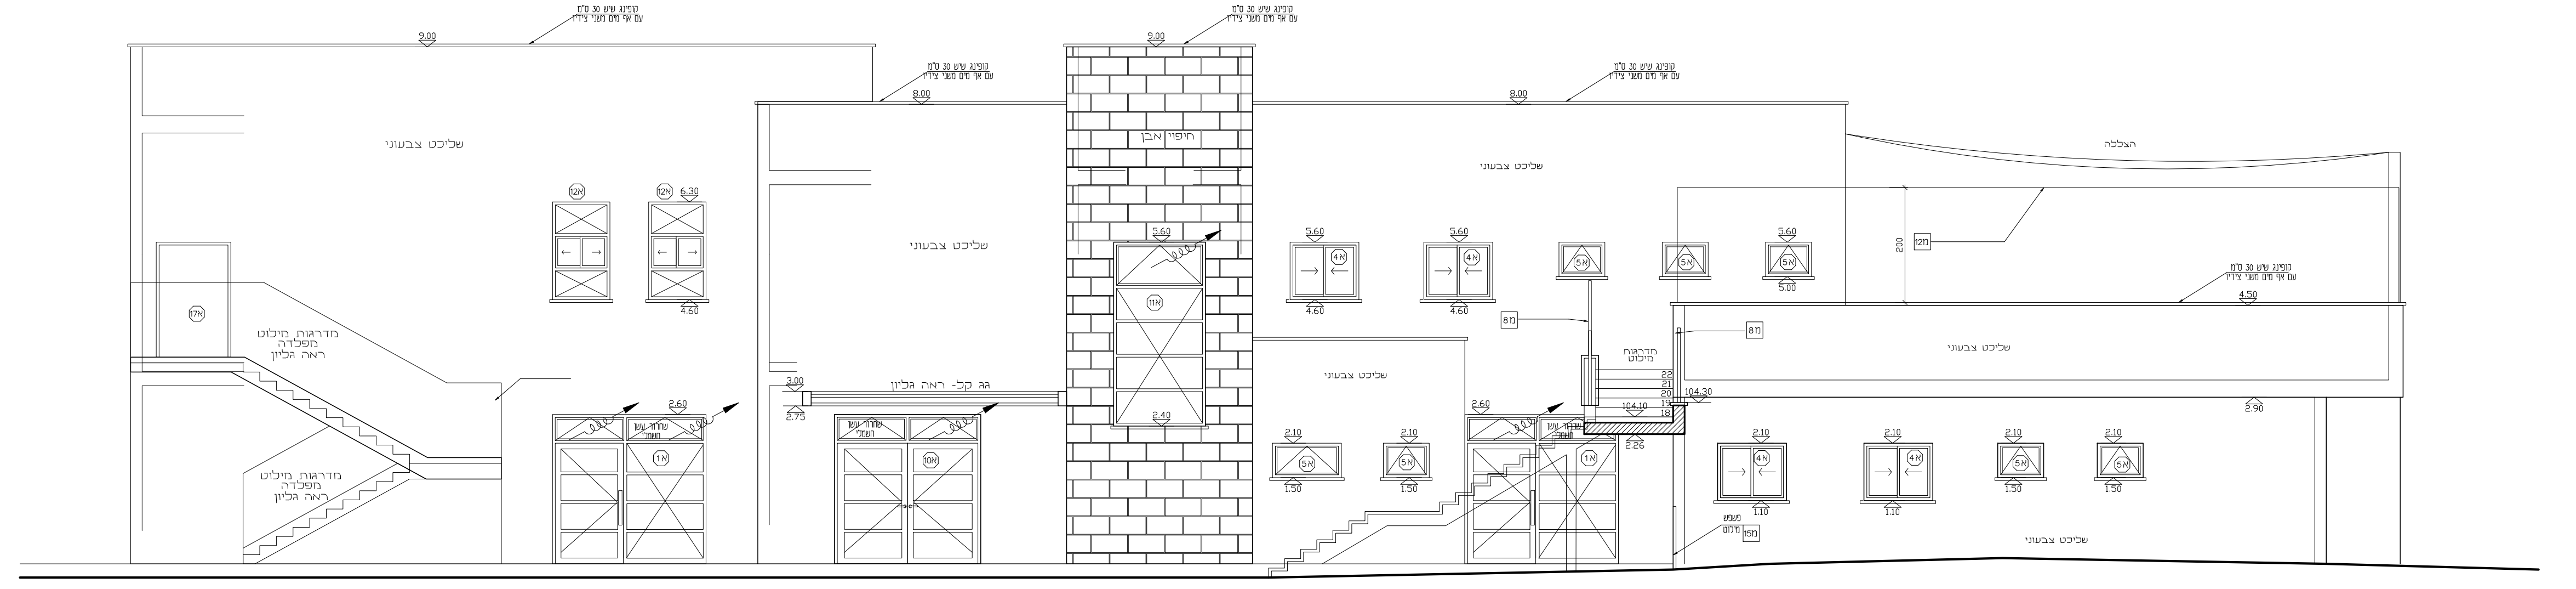

חזית דרומית

קנ"מ 1:50

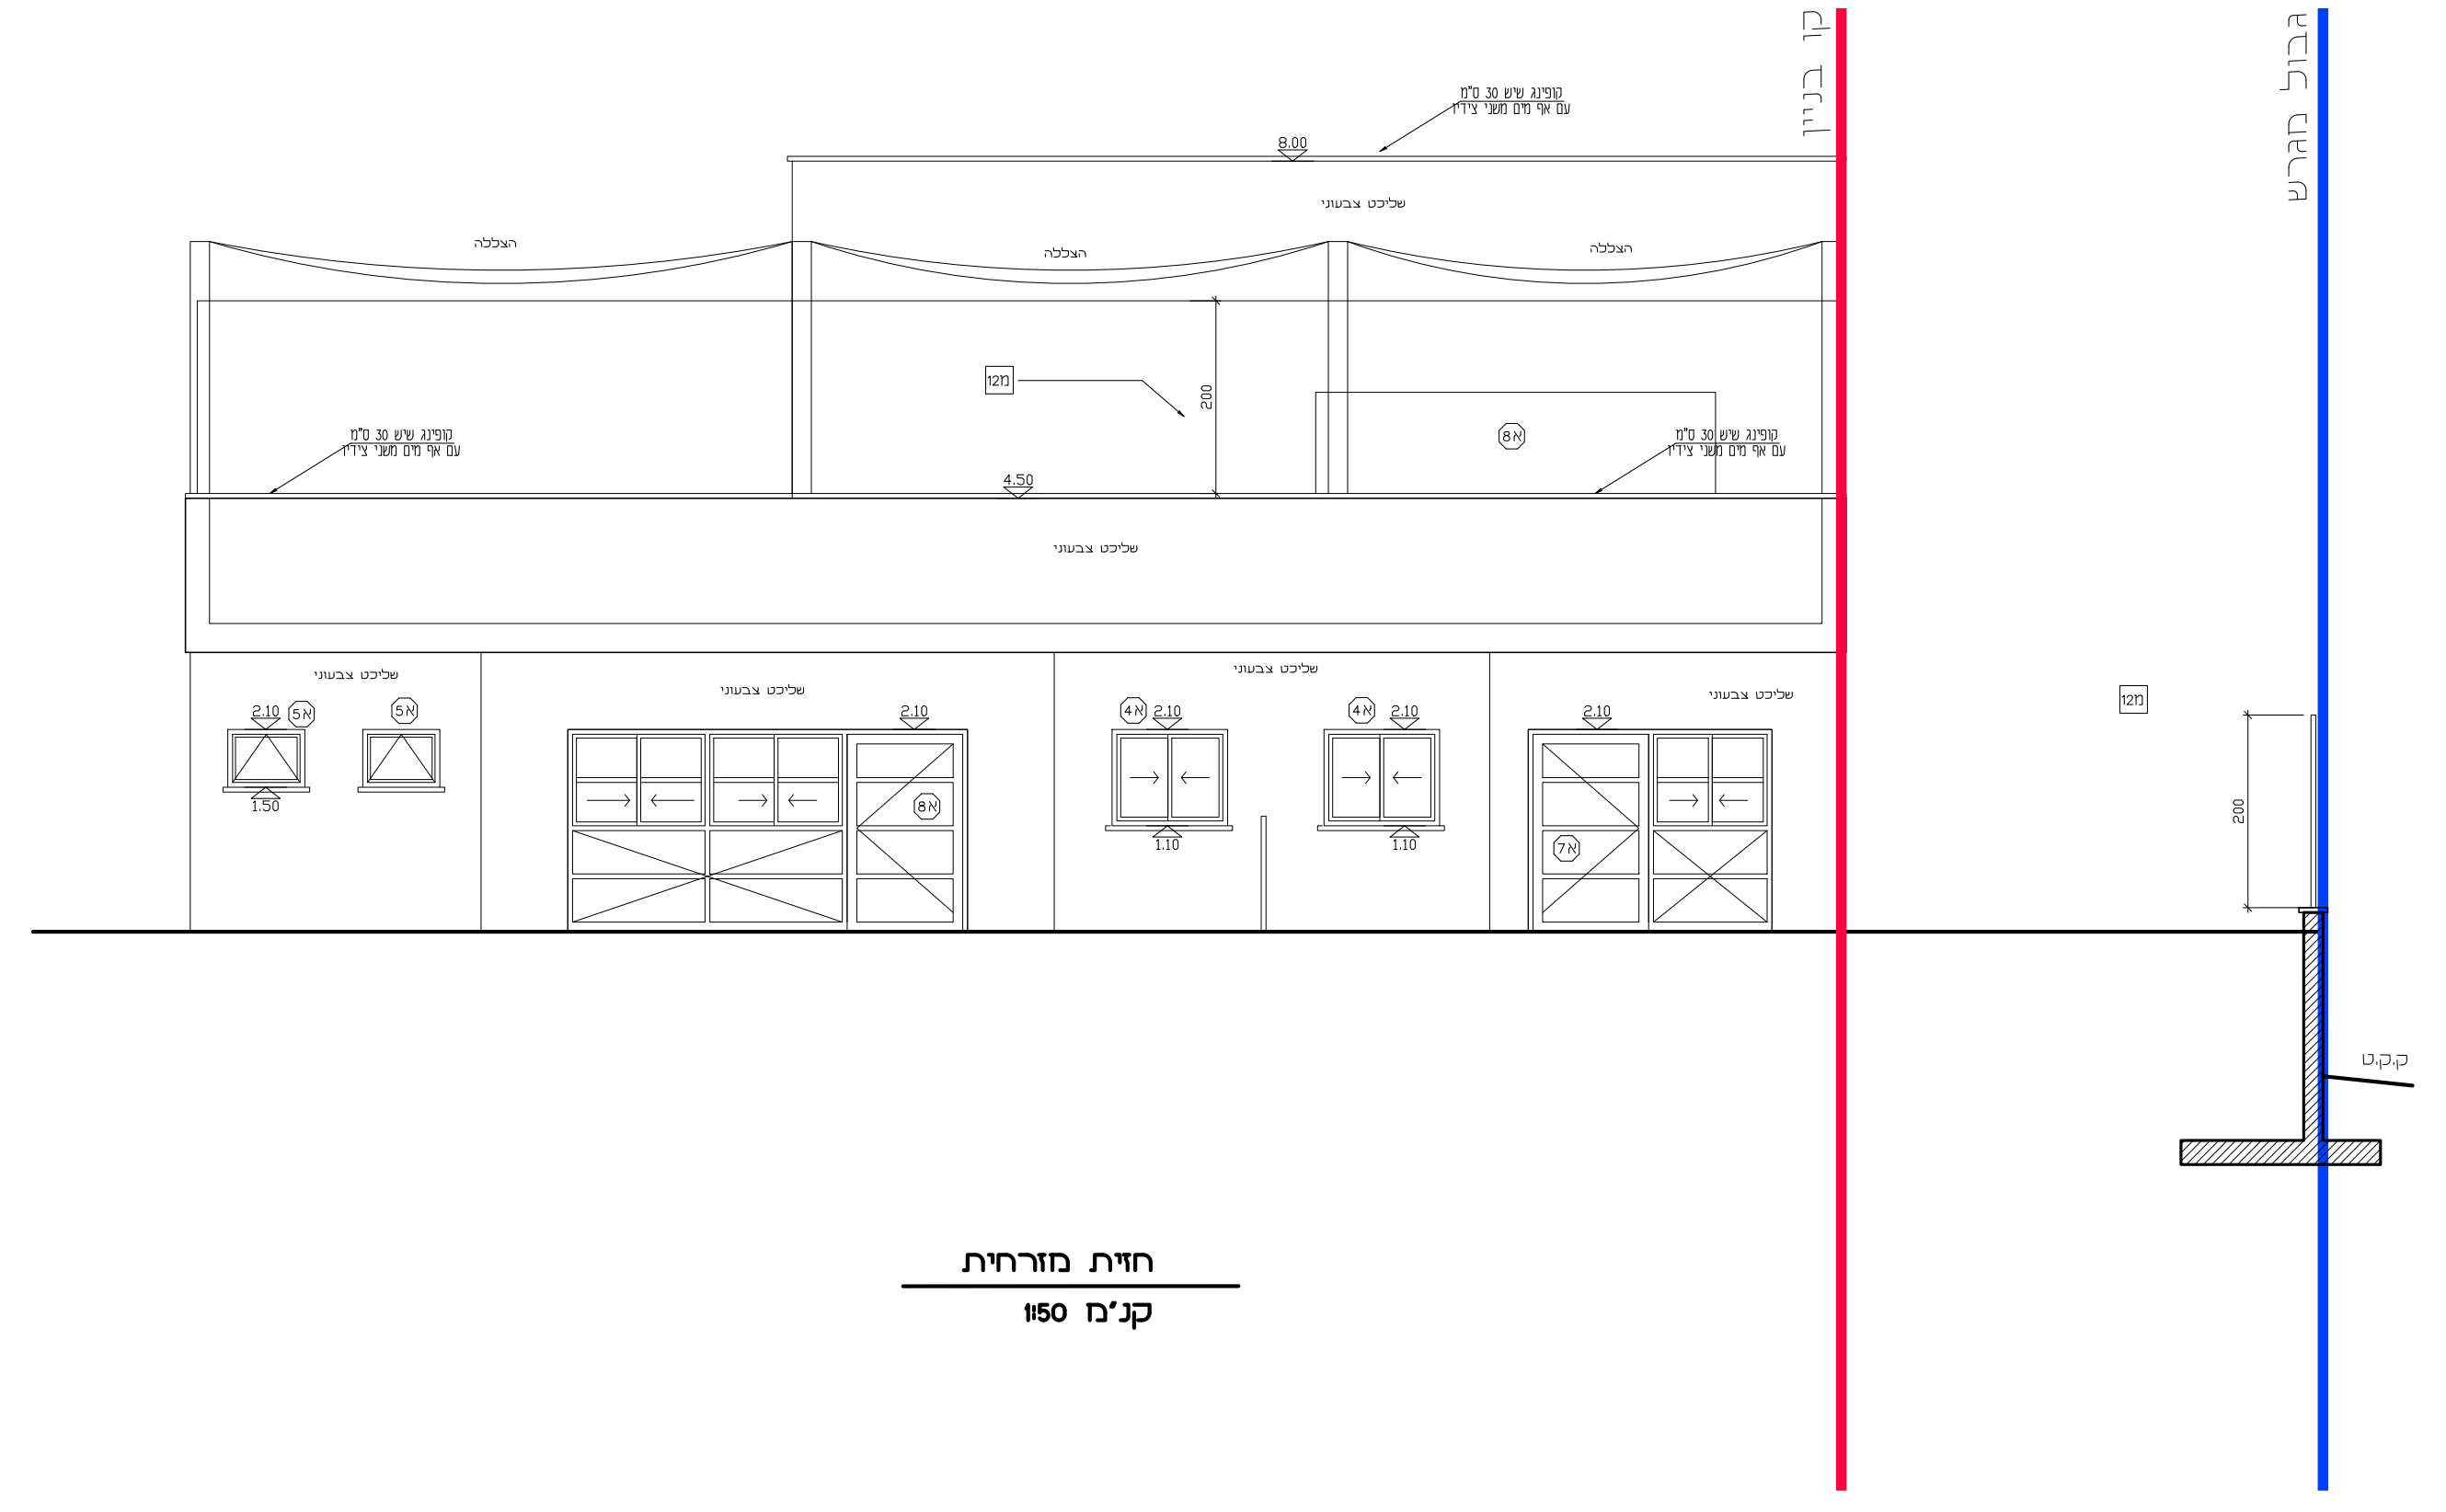

חזית מזרחית

קנ"מ 1:50

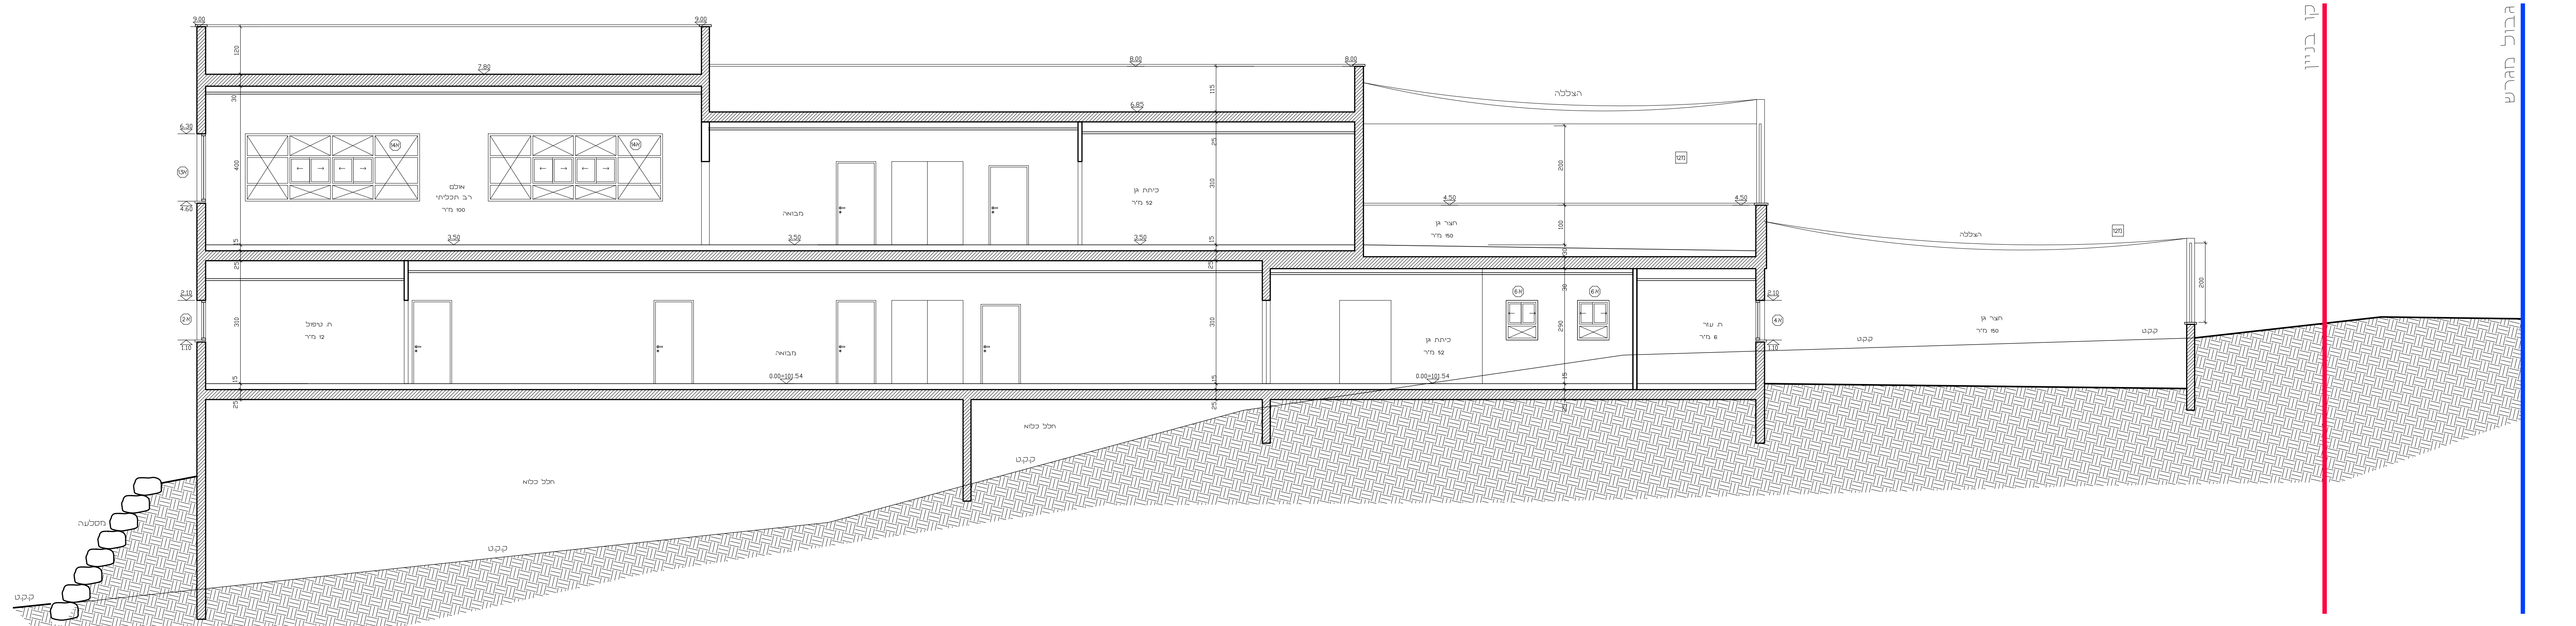

חתך א'-א'

קנ"מ 1:50

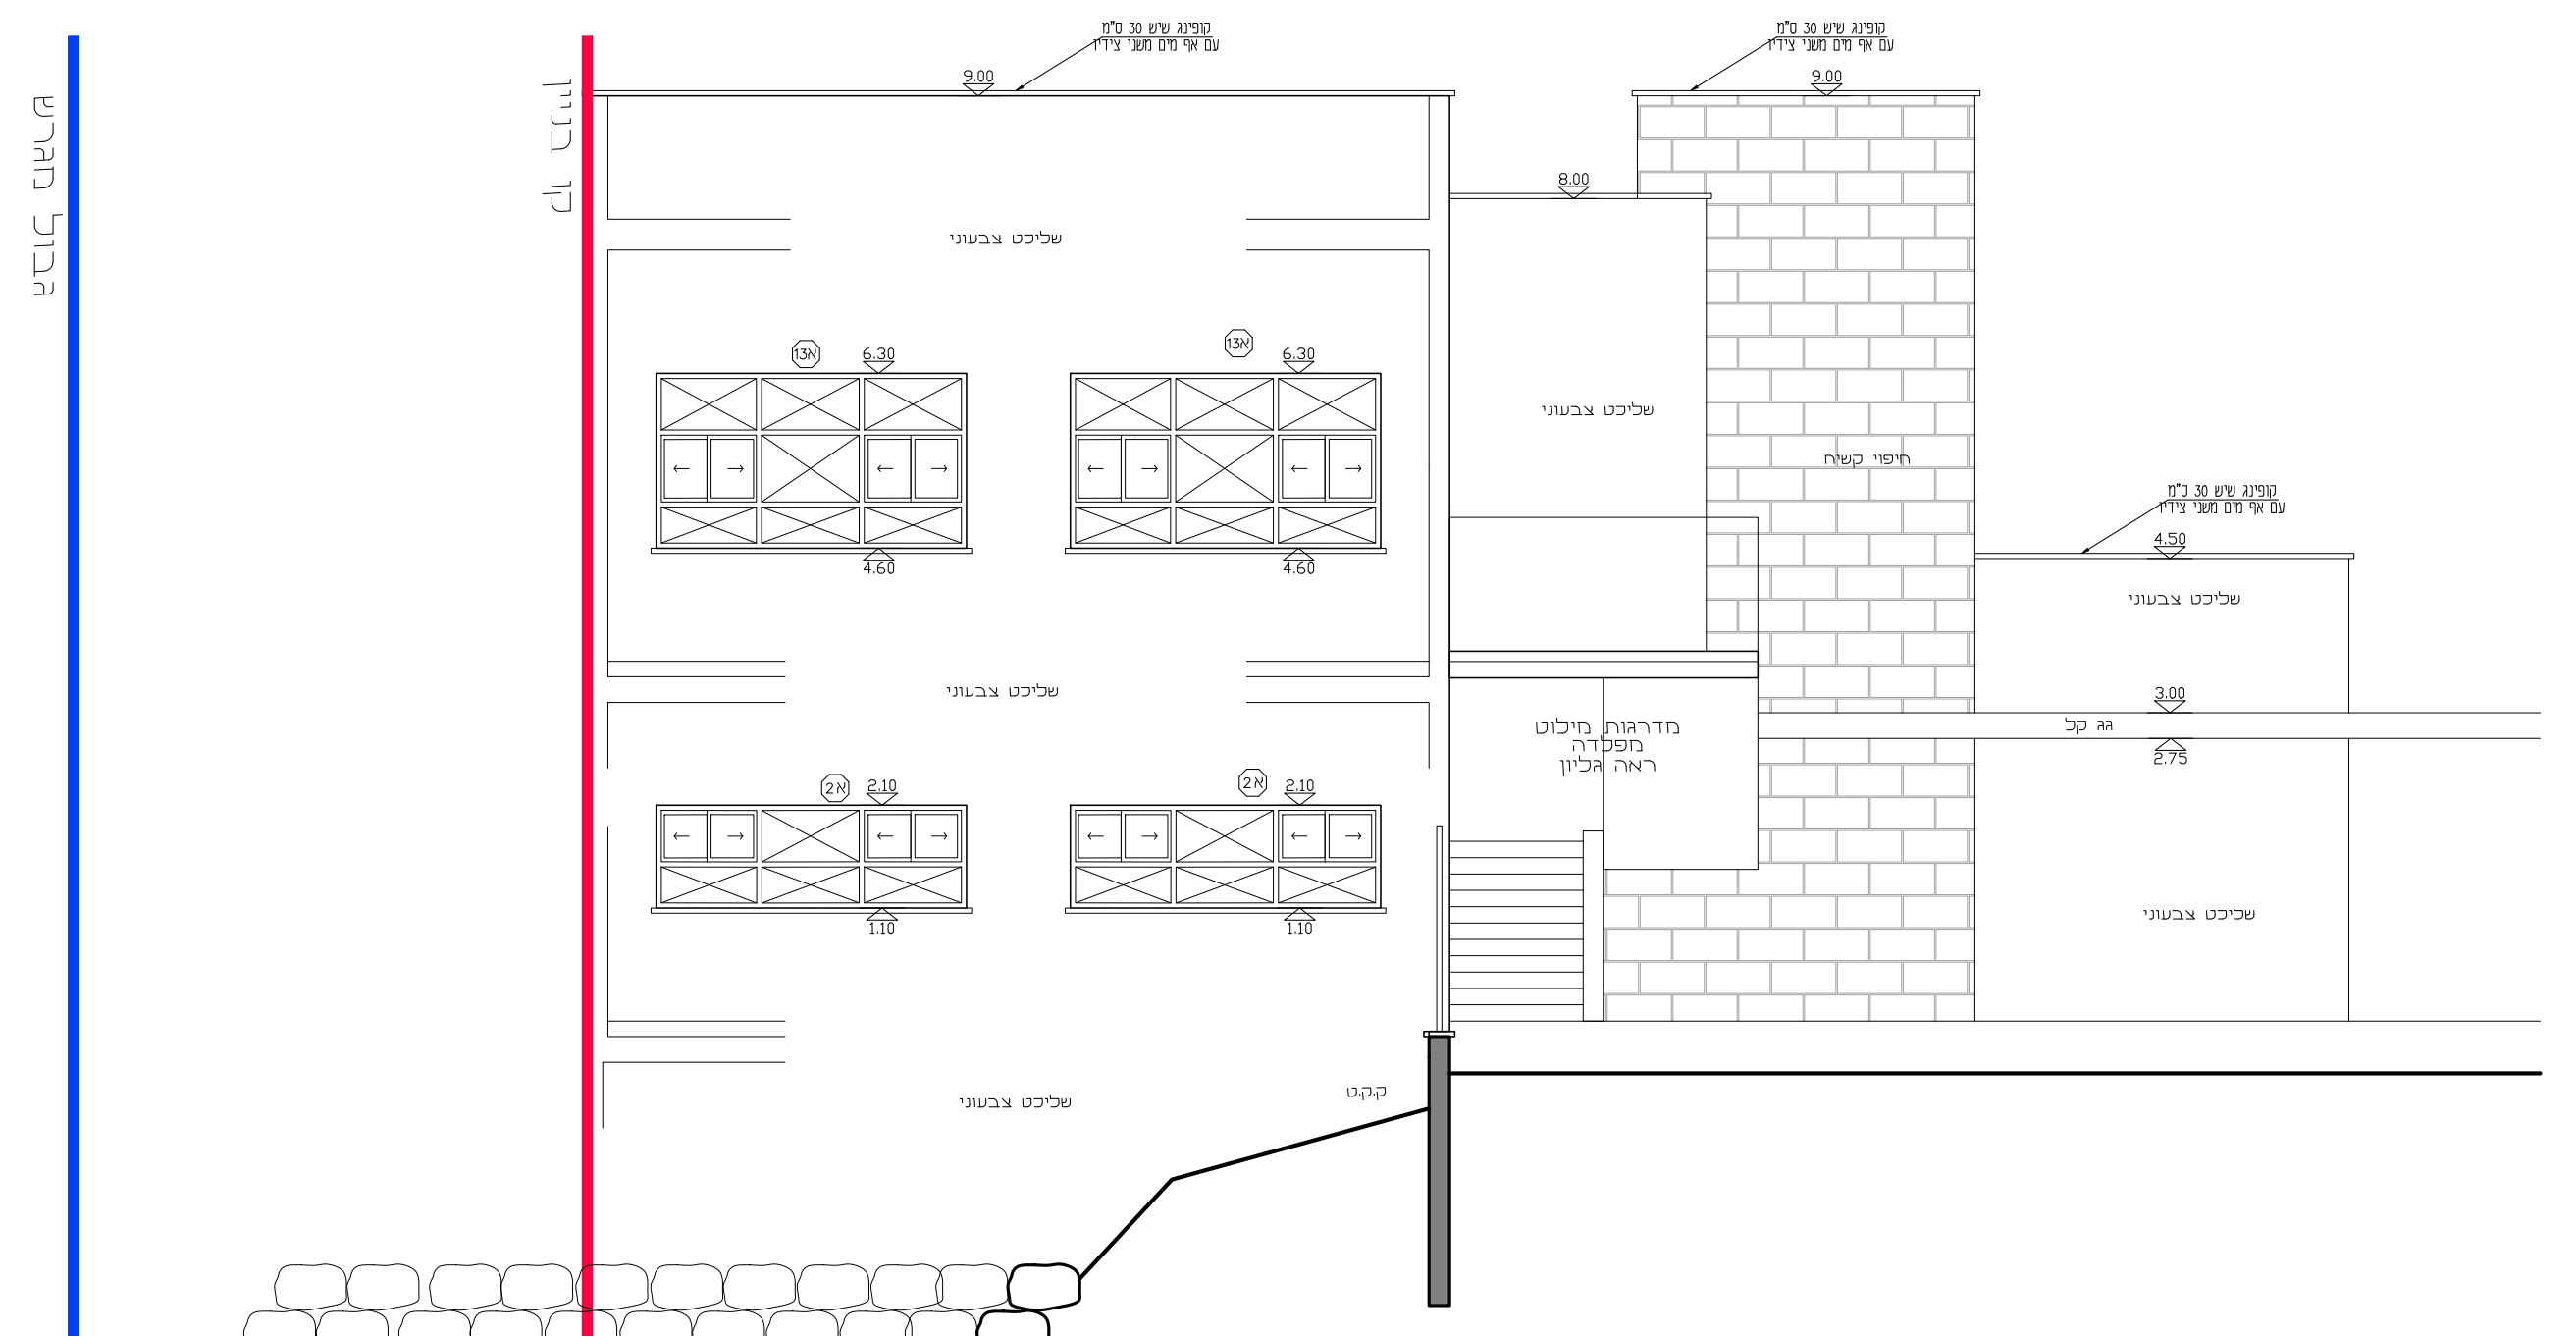

חזית מערבית

קנ"מ 1:50

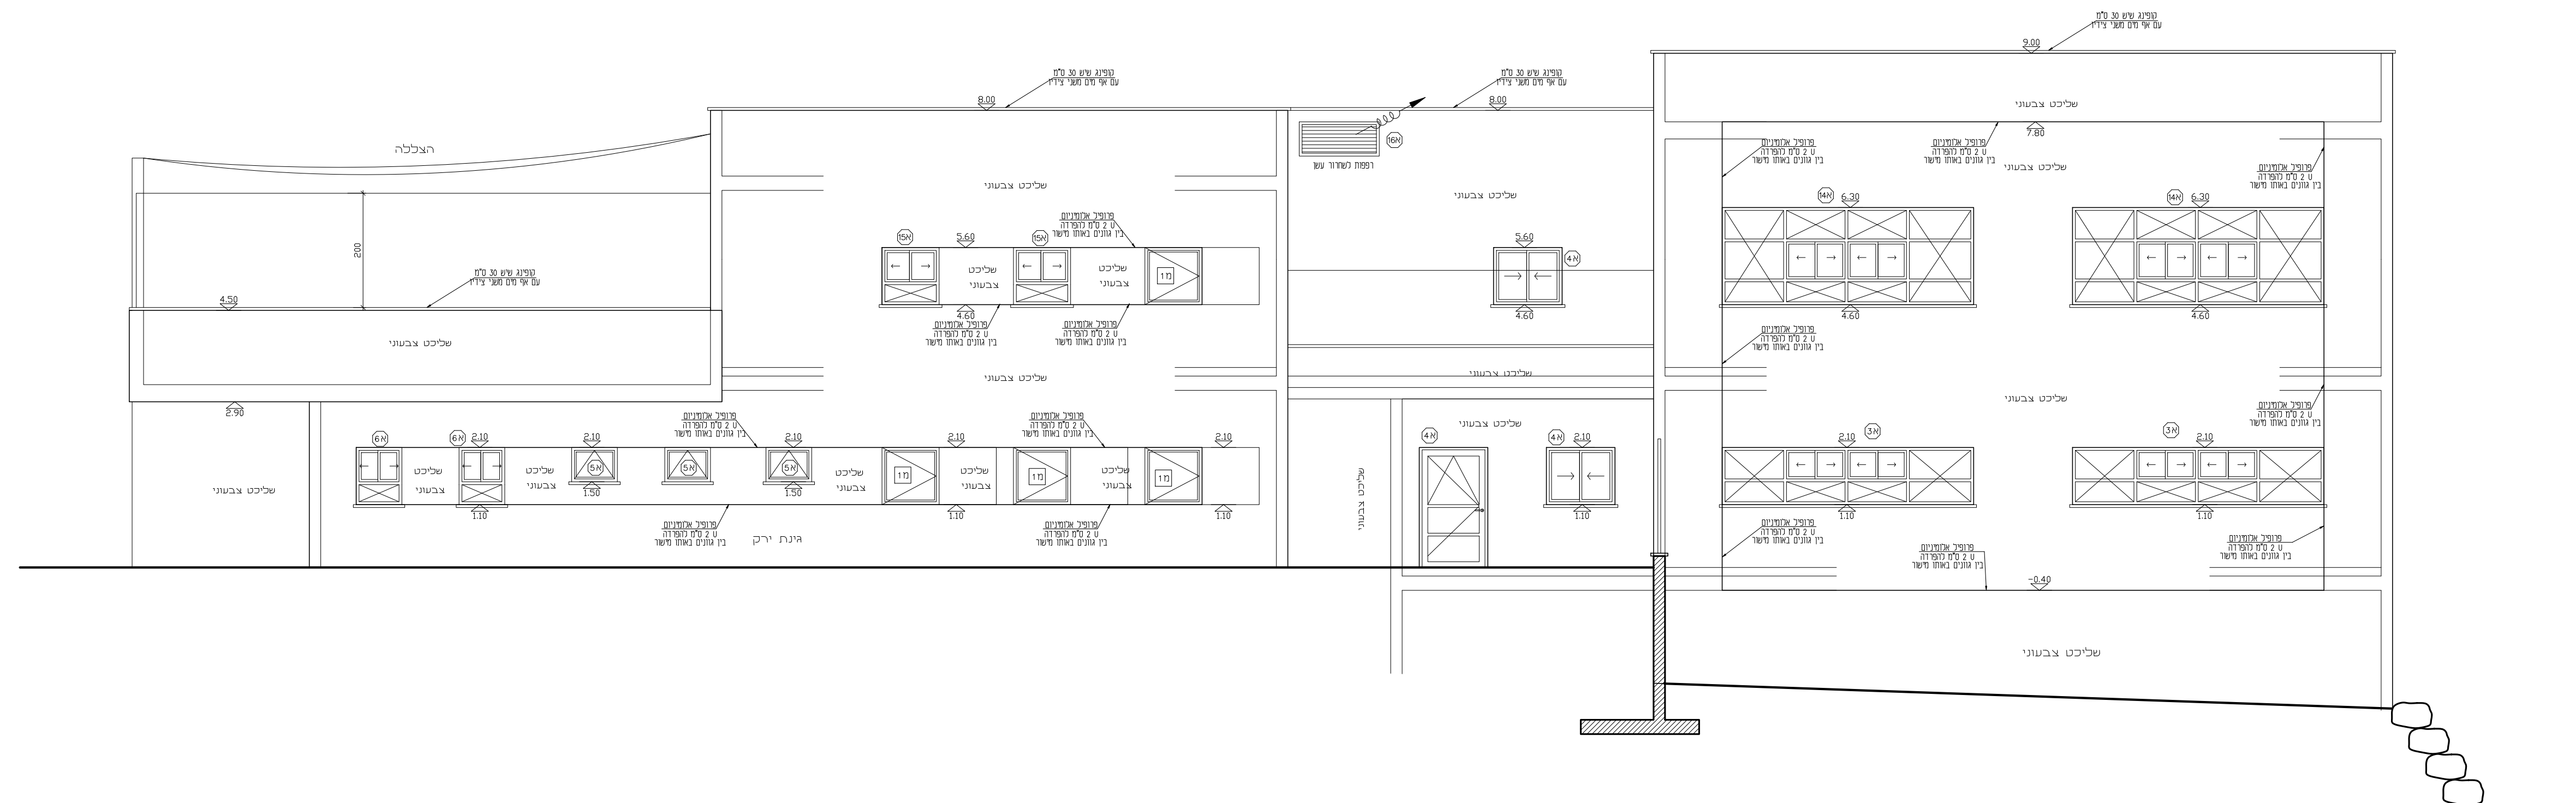

חזית צפונית

קנ"מ 1:50

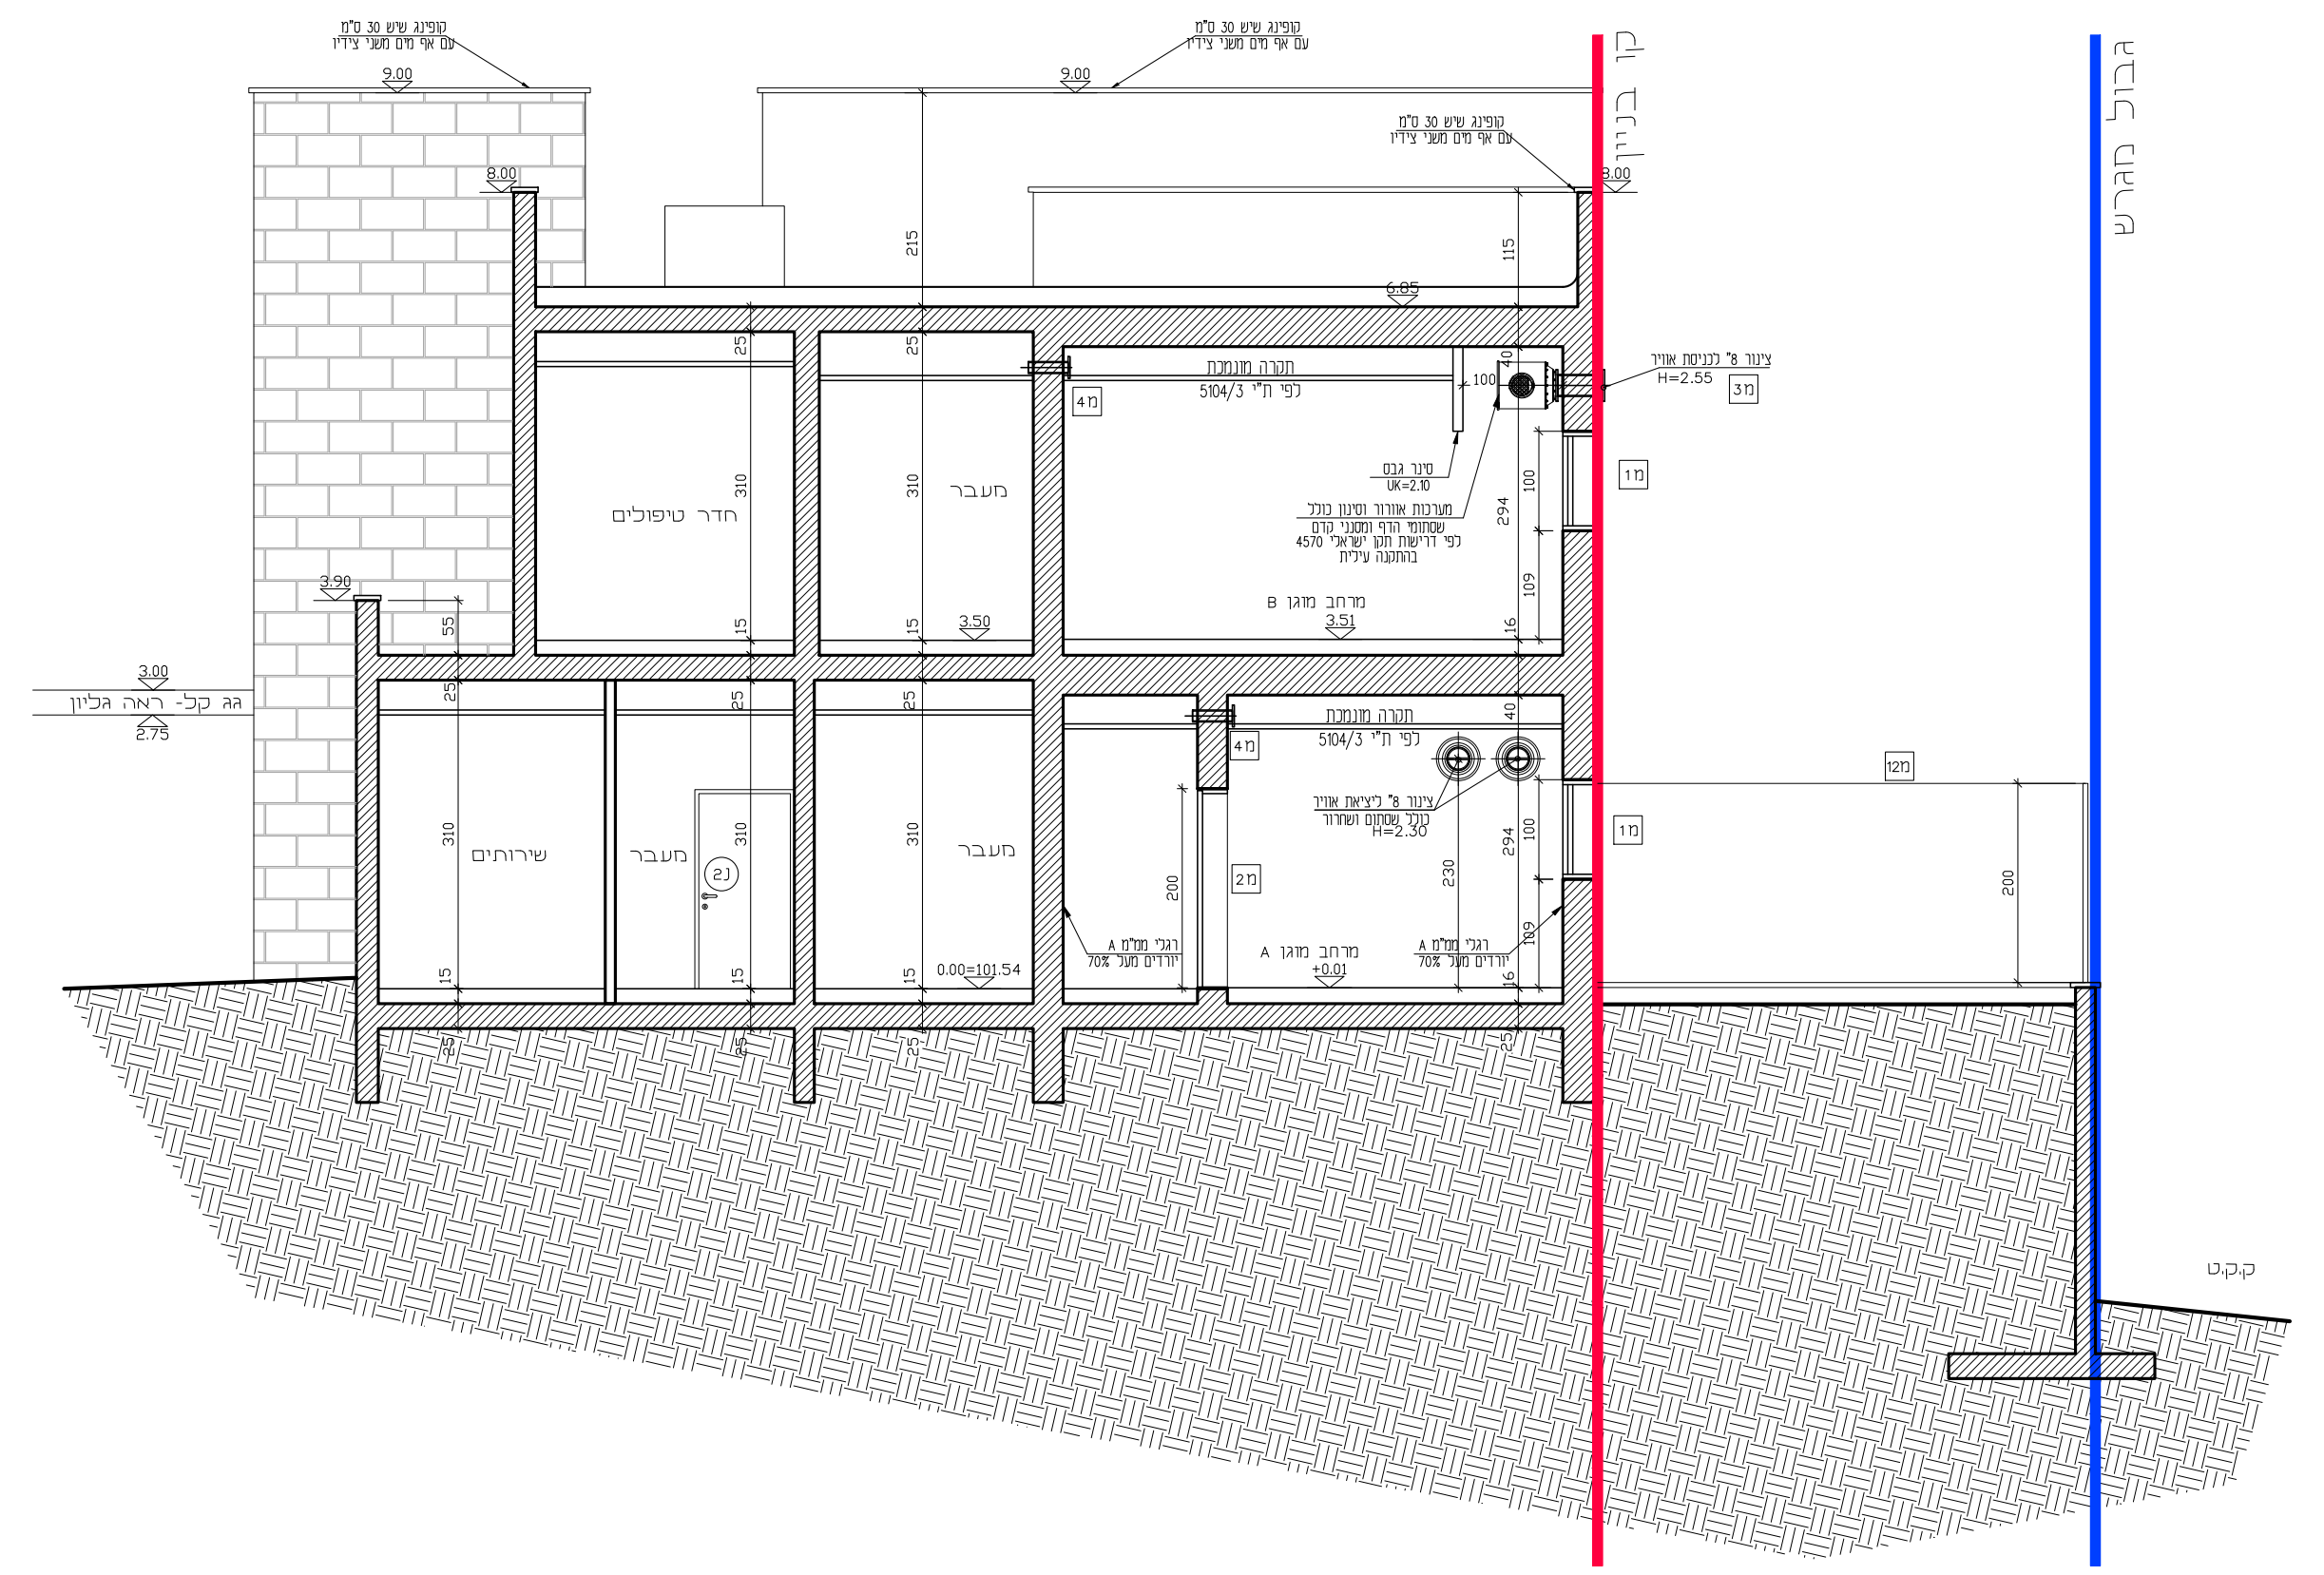

חתך ג'-ג'

קנ"מ 1:50

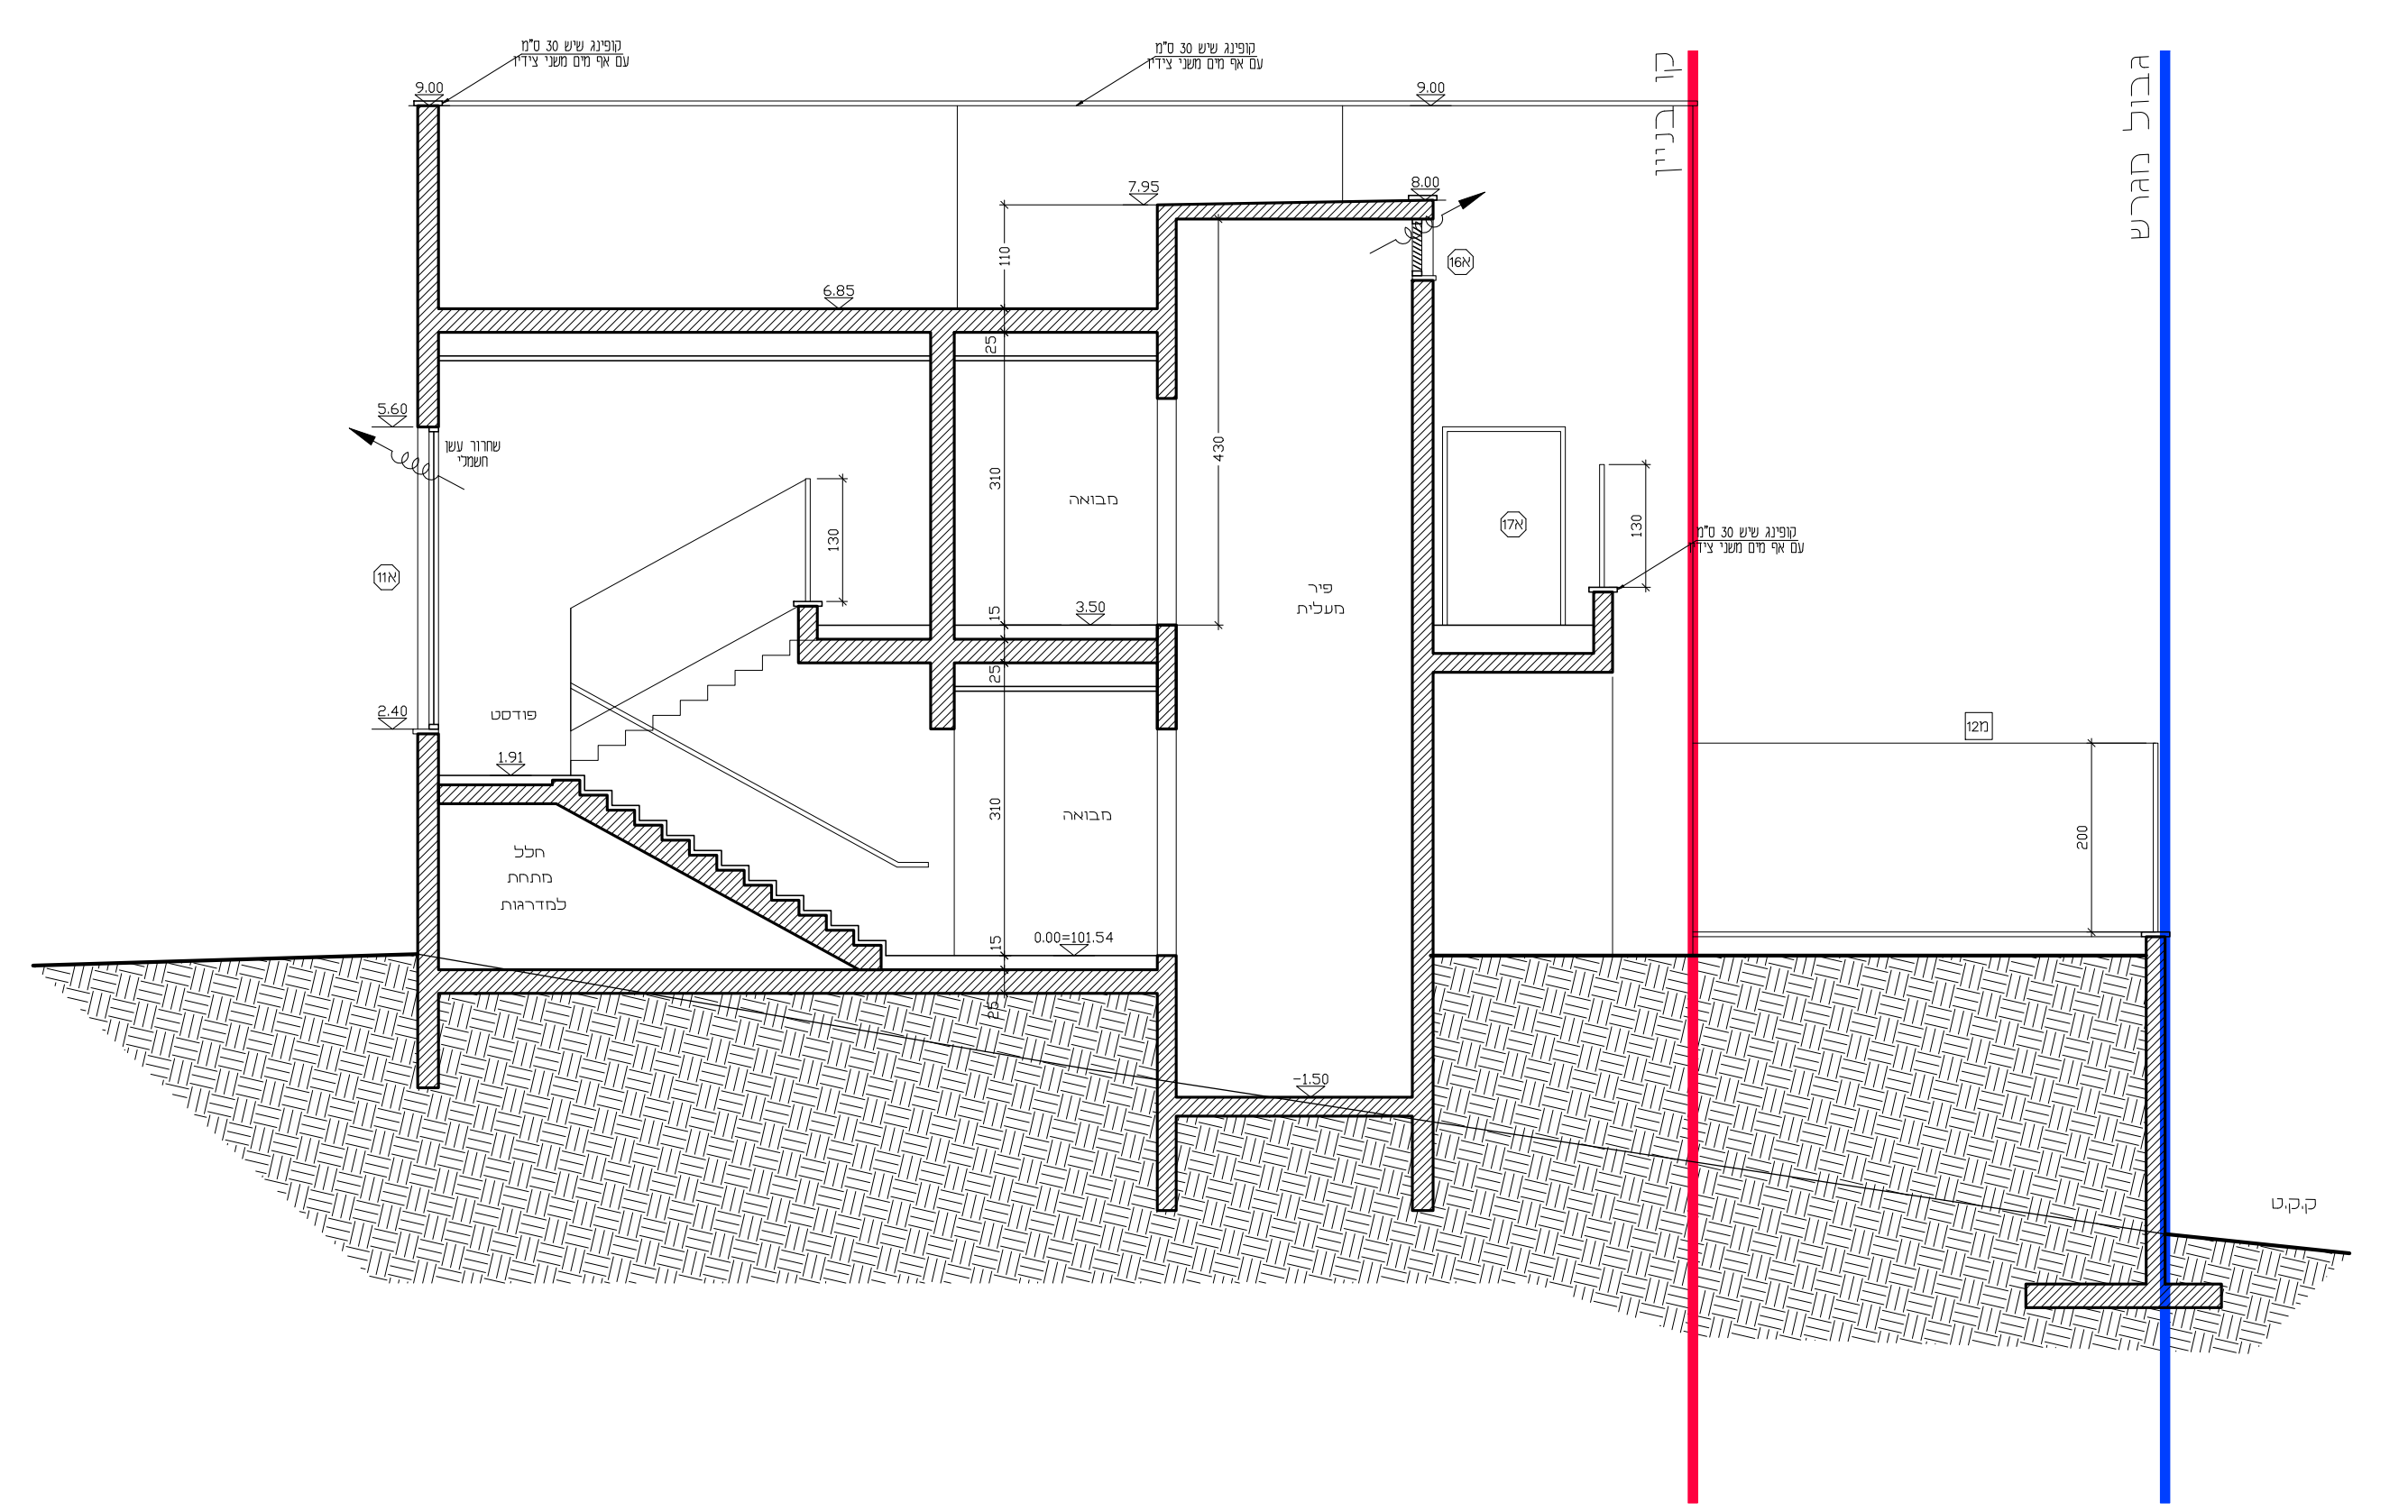

חתך ב'-ב'

קנ"מ 1:50

הערות:

קירות חוץ:

- טיח\שליכט קירות חוץ ופנים הממ"ד יהיו בהתאם לדרישות פיקוד העורף.
- טיח\ שליכט בקירות חוץ במקומות המסומנים גוון לבחירת האדריכל מלבד קירות מחופים או אם מצוין אחרת
- חיפוי קירות חוץ באבן חברוני מנוסרת או ש"ע מאושר

ריצופים:

ריצוף פנים- אריחי גרניט פורצלן 60\60 ס"מ FULL BODY, R=10 נגד החלקה, פאנלים 10\60 ס"מ, יבואן "אלפקס" או ש"ע באישור, גוון לבחירת האדריכל.

ריצוף בחדרים רטובים- אריחי גרניט פורצלן 30\30 ס"מ FULL BODY, R=11 נגד החלקה, פאנלים 10\30 ס"מ, יבואן "אלפקס" או ש"ע באישור, גוון לבחירת האדריכל.

תקרות אקוסטיות:

סוג התקרות, מידות וגבהים- לפי תכנית תקרות
תקרות גבס חלק בעובי 1.25 ס"מ כולל קונס'
לוחות מינרליים כבדים מודולריים 60\60 ס"מ NRC=0.90 או ש"ע מאושר
לוחות פח חלק לשירותים- לוחות פח רוחב 30 ס"מ

משטחים:

משטחים שיש "אבן קיסר" עם הכנה לכיורים וברז, גוון לבחירת האדריכל
סף שיש מתחת לדלתות וויטרינות יציאה מהמבנה- בגוון דומה לריצוף

חיפוי קירות פנים:

מבואות וחלל הגן- חיפוי באריחי גרניט פורצלן\ קרמיקה\ שיש בגודל 20\60 או 20\40 או 20\20 ס"מ עד גובה 1.00 ס"מ סדרת RAKO יבואן "אלפקס" או ש"ע באישור, גוון לבחירת האדריכל.- לפי פריסות

שירותים- חיפוי באריחי גרניט פורצלן 20\20 או 20\40 או 20\60 ס"מ עד גובה 2.60 ס"מ סדרת RAKO יבואן "אלפקס" או ש"ע באישור, גוון לבחירת האדריכל.

מטבחונים\ פינות רטובות- חיפוי באריחי גרניט פורצלן 20\20 או 20\40 או 20\60 ס"מ סדרת RAKO יבואן "אלפקס" או ש"ע באישור, גוון לבחירת האדריכל.

כללי:

- גובה פתחי החלונות אינו כולל אדן החלון
- קצה קיר\מעקה אינו כולל קופינג במידה ומסומן.

תפוצה:	הערות ותיקונים:	חתימה:	תאריך:
3	סט לביצוע		15/07/2024
2	סט למכרז		28/03/2024
1	סט לעיון		31/12/2023

○ לעיון ○ למכרז ☒ לביצוע

הקבלן המבצע אחראי להתאמת המידות בשטח. בכל מקרה של ספק עליו לפנות לאדריכל

אילן צבי
אדריכל
ILAN ZVI
ARCHITECT

רח' טשרניחובסקי 37, חיפה
www.ilanzvi.com
מס' טלפון 04-8344038 מס' פקס 04-8344057
office@gmail.com

עבודה: אשכול גנים חינוך מיוחד
צוהר לטוהר

456

מהדורה: 3
תאריך: 15.07.24

נושא: חתכים וחזיתות

004

קנה מידה: 1:50