הערות

- ההערות המופיעות כאן תקפות לשאר התכניות במידה שווה
- תכנית זו יש לקרוא יחד עם יתר תכניות הקונסטרוקציה ותכניות אדריכלות מתאימות.
- הפכדה: רתיכה. 9-500 (Ø) לפי התקנים הרלוונטיים.
- מידות מוטות הזיון הן מידות חוץ.
- מיקום צמ"ג לפי תוכנית אדריכלות
- באחריות הקבלן נטילת דגימות בטון תקניות
- החשוקים בעמודים עוברים גם בתוך הקורות.
- "שרוולים", כבלי חשמל וכל האביזרים הנדרשים ע"י אנשי האינסטלציה הסניטרית, חשמל וכו', יקבעו במקומם רק באשור המתכנן לפני היציקה.
- סוג הבטון ב-30 עם שקיעה של "5 לפחות.
- קירות בני יבוצעו בבלוקים ברוחב 22 סמ'. כולל מניעת גשרי קור ע"פ פרט בגליון ק-00.
- בבניית קירות יש לבצע חגורה היקפית בתחתית החלונות ומעל דלתות
- בכל מקום של קורה היקפית הבאה במגע עם הקרקע, יש לבצע מריחה צמנטית מסוג "טורוסיל" או ש"ע, ולבצע נדבך חוצץ רטיבות עם נייר טול.
- הרצפות תופרדנה מפני הקרקע באמצעות ארגזי פוליביד מסוג כוכב "940" בגובה 25 סמ' והקורות תופרדנה מפני הקרקע באמצעות ארגזי פוליביד מסוג תעלה בגובה 25 סמ' כשמעליהם פרושה יריעת פוליאטילן בעובי 0.3 מ"מ. גם אם לא מסומן בתכנית.
- קורות עליונות יש לצקת מונוליטית יחד עם התקרה.
- שינויים רק באישור המתכנן
- הערות נוספות ראה בתכניות אחרות.
- היציקה באישור המתכנן בלבד.
- ציפוף הבטון באמצעות ויברטור.
- פרטים נוספים ראה בתכנית ק-00

חפייה בין ברזלים ורשתות.

חפייה בברזל תחתון רק מעל לממן.
חפייה בברזל עליון רק באמצע השדה.
Ø8 - 60cm Ø10 - 70cm Ø12 - 85cm
Ø14 - 100cm Ø16 - 115cm

זיון מחלק

בכל מקום שמופיע זיון ראשי, ללא זיון ניצב לו, יש לתת זיון מחלקבניצב Ø8@15 גם אם לאסומן בתכנית.

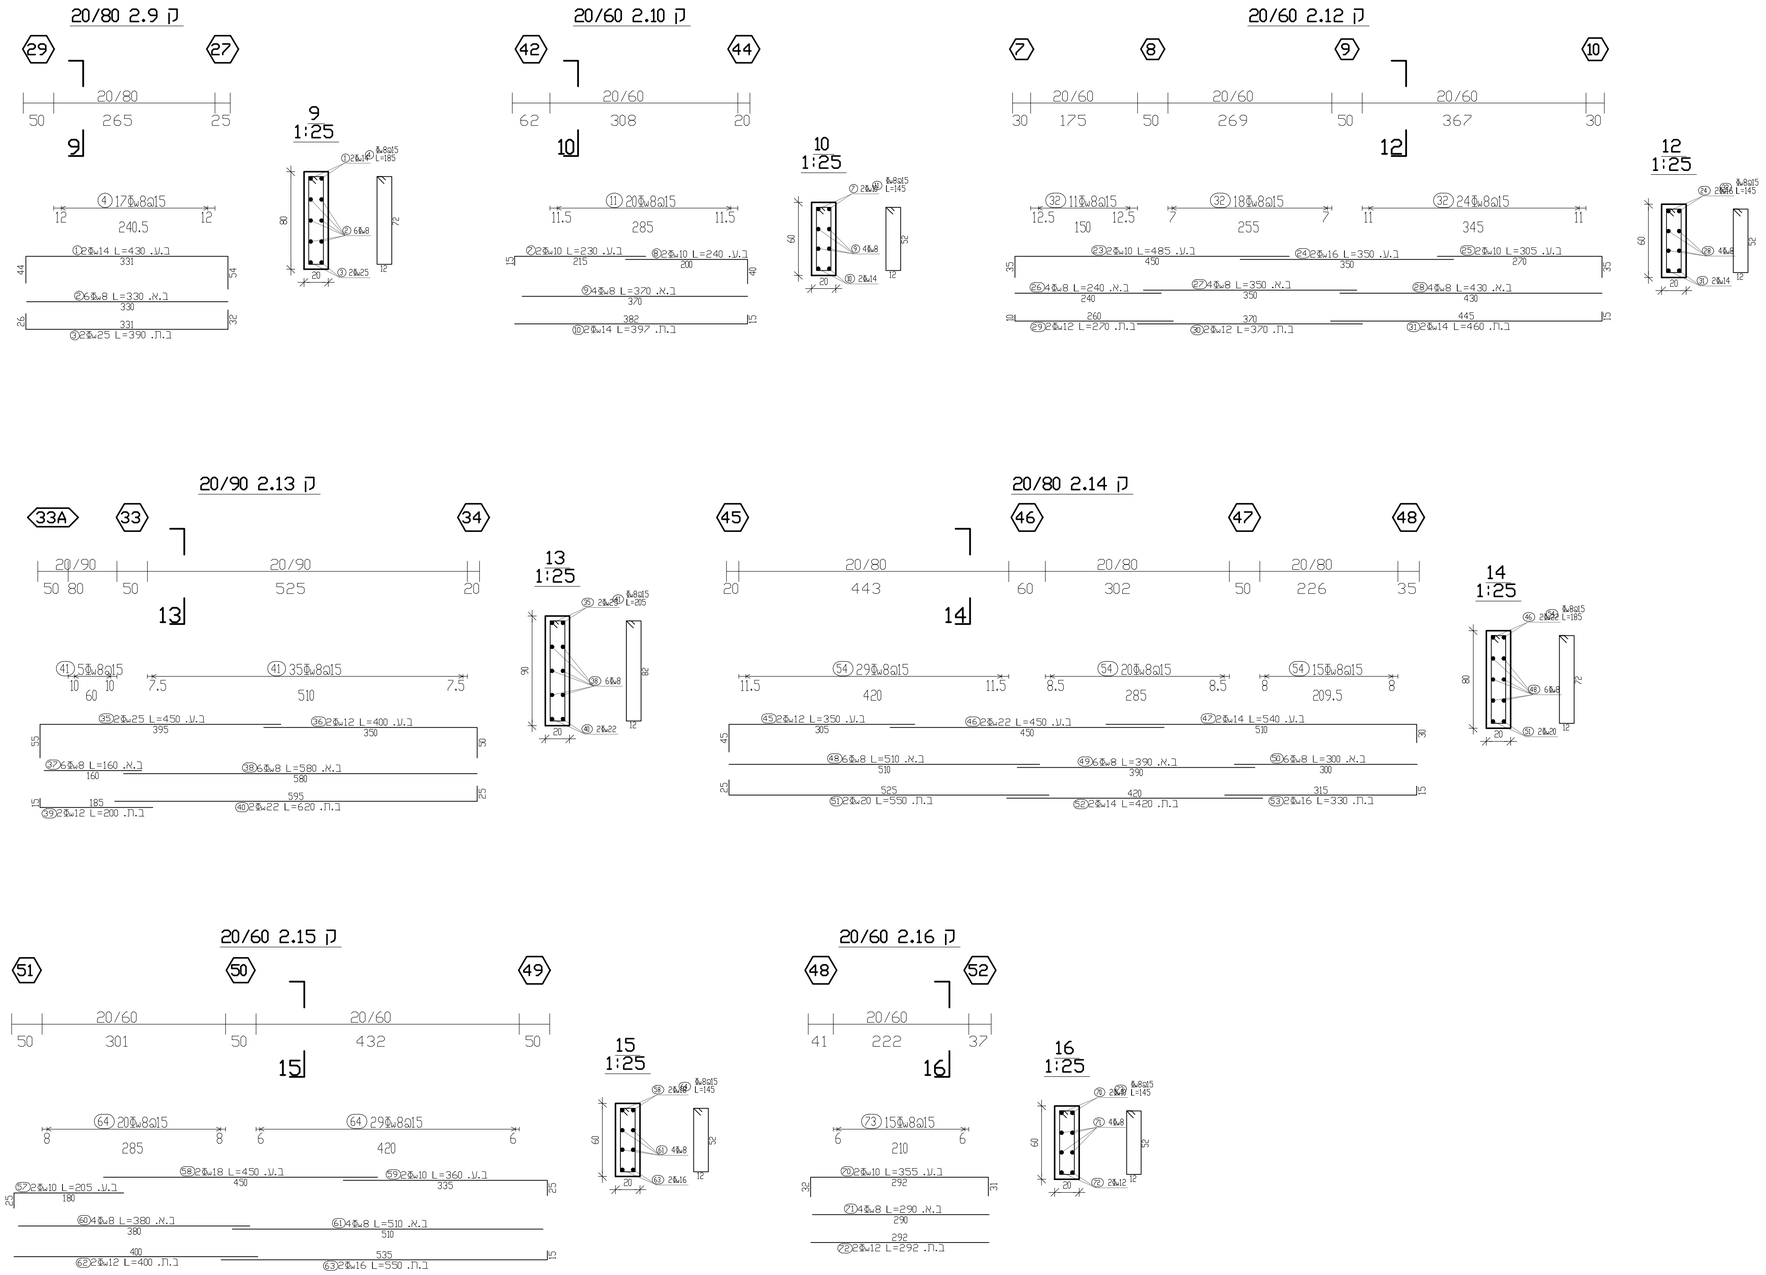

לביצוע

דרגת חשיפה 3
לפי ת"י 118

תאריך	תפוצה

תאריך	מהות השינוי
24/07/2024	לביצוע 1

המבנה אותר כביקורת המידות בתכנית ובאתר. בכל מקרה של אי התאמה עליו לפנות למתכנן.
עד המבנה לאפשר ההכנות הדרושות לצנרת מים חשמל וכו' לפני היציקה.
אין לצקת בטון ללא אשור המתכנן.

מספר עבודה: 96.790

שם העבודה: **צוהר לטוהר אשכול גנים**

שם הגליון: **קורות קשר 2.9-2.18**

מטרת התכנית **לביצוע**	מס' שופ **ק-2ב**
קנ"מ 1 : 25,50	שרטט איריה
תאריך 24/07/2024	אישר מ. כהן

כהן צבי מהנדס בנין
תכנון פיקוח וניהול פרוייקטים
ת.ד. 268 קרית מלאכי. מיקוד 8360
email: cohen.zvi@gmail.com
טלפון: 04-8715125 פקס: 04-8707465, 054-5718649