0100	0101	0102	0103	0104	0105	0106	0107	0108	0109	0110	0111	0112	0113	0114	0115

בוזמבית עובדת משאבה אחת

הערות:

1. באחריות הקבלן להתאים את ההגנה במפ"ז ראשי ח"ח לגודל החיבור של ח"ח.
2. באחריות הקבלן להתאים את מידות הלוח לתנאי התקנה באתר.
3. באחריות הקבלן להתאים את הגנראטור לפעולה אוטומטית.
4. יש לאשר דגמי ציוד בלוח ומכשור עם המפקח והמזמין.
5. התוכניות הינן עקרוניות בלבד. יצרן הלוח יעדכן את התוכניות בהתאם לדגמי הציוד המסופקים בפועל, לרבות מספרי מהדקים, מספרי מגענים, סכמות חיווט וכו'
6. ש להקפיד על מספור גיליונות, מספור עמודות ומספור כתובות בהתאם לתוכניות המתכנן.

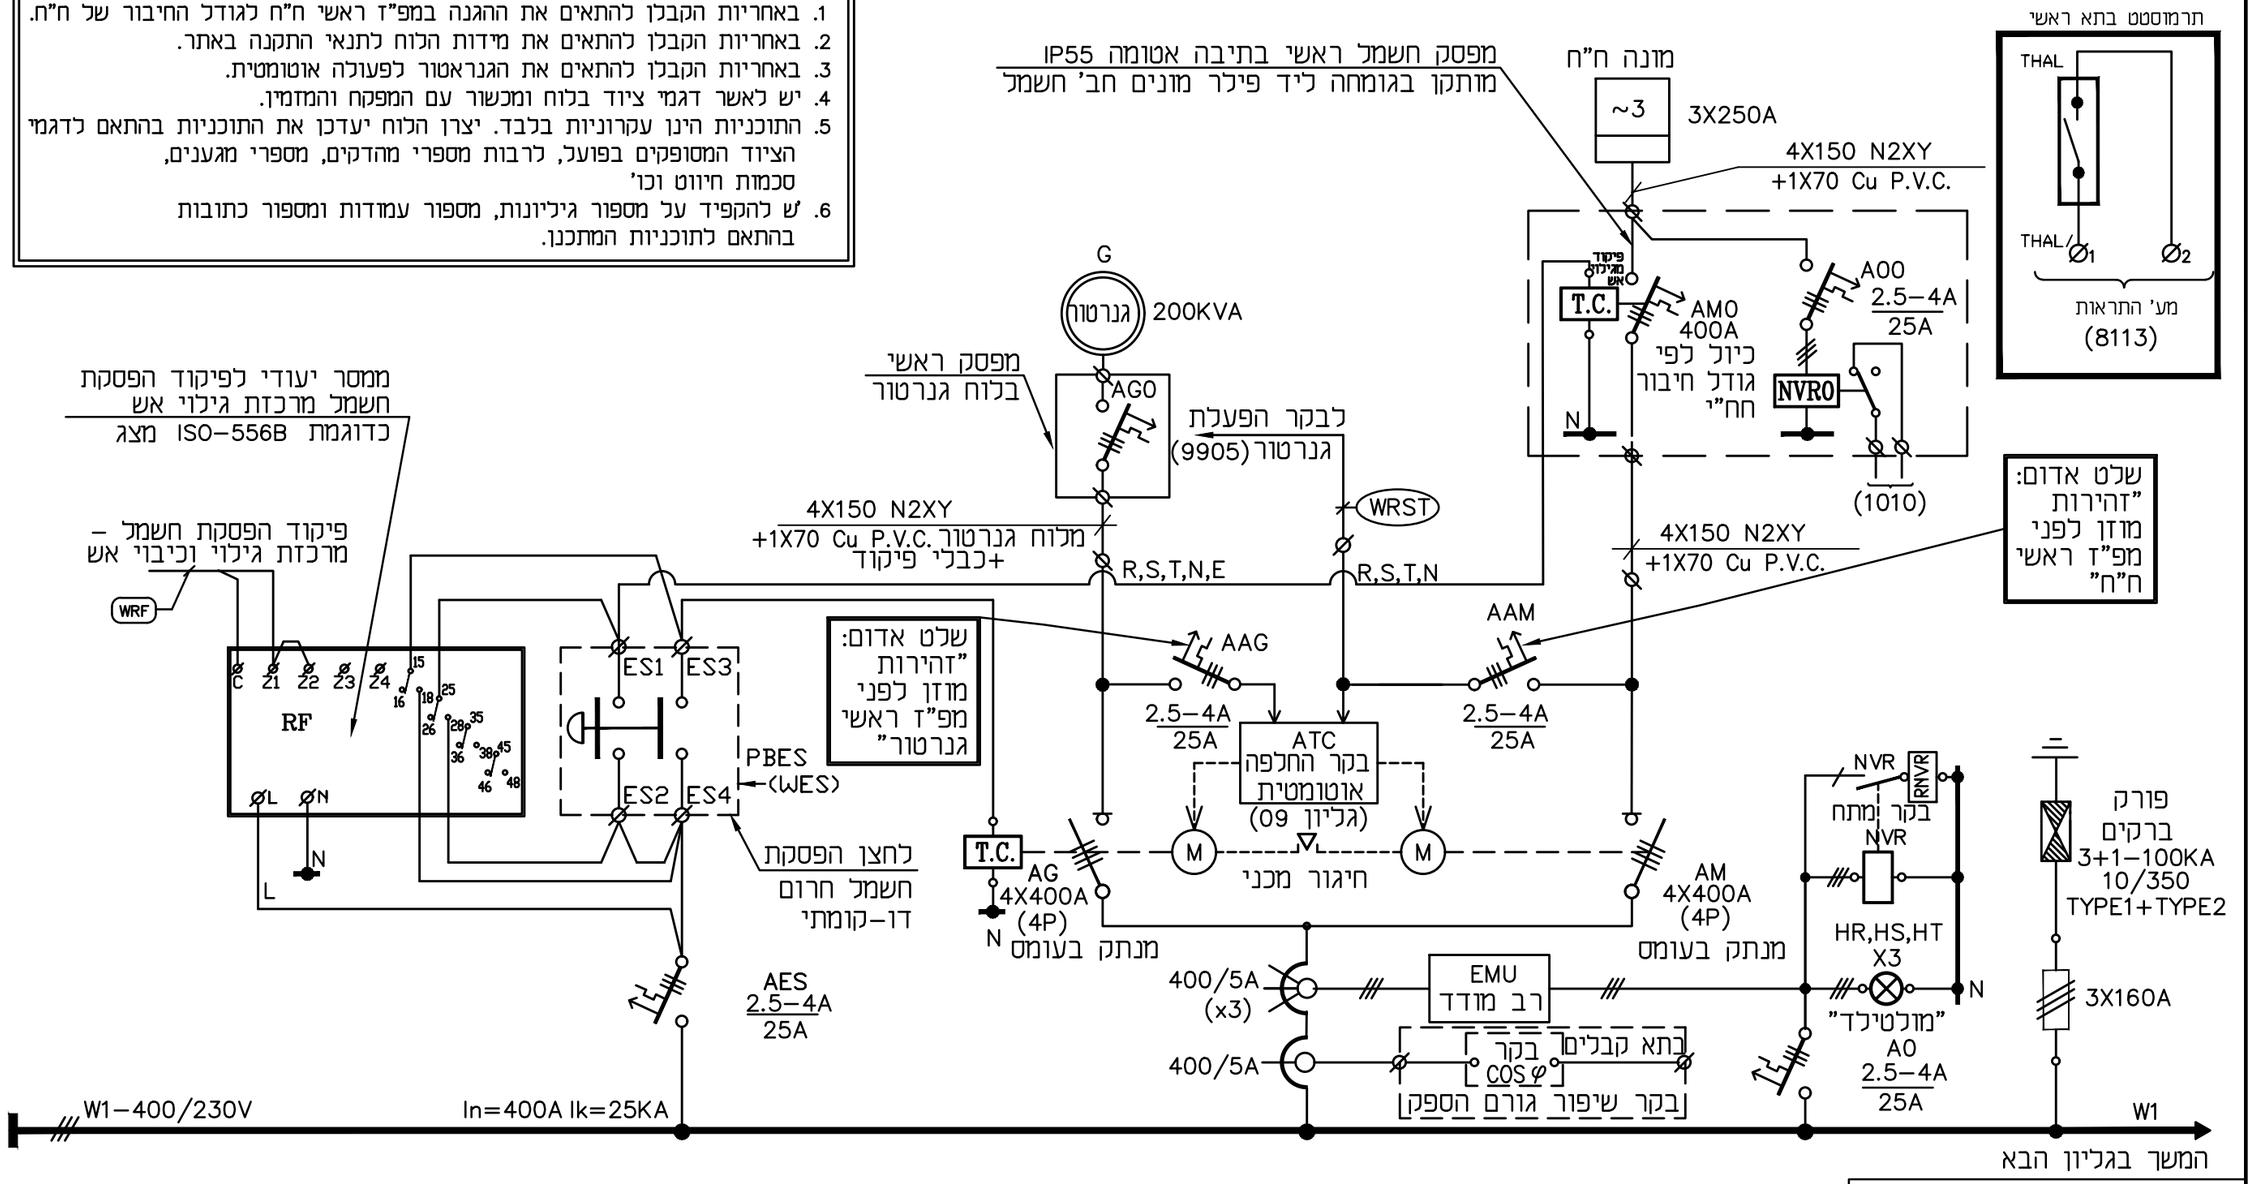

METRA–WATT
Electrical Engineering
מטרה – רש' תכנות חשמל ובקרה 2009 בע"מ
בית "אמרגד" רח' השחום 32 פתח תקוה.
ת.ד. 7104 מיקוד 4951727
03-9216441 פקס ,03-9216440 .טל
e-mail: boris@metra-watt.co.il

FOR : עבור :

תאגיד פלגי מוצקין

	לבצוע ○		למכרז ●		לעיון ○	
	תאריך	שם	תאריך	שם	תאריך	שם
בוצע			06.05.2021	דוריה		
אישר			06.05.2021	משה		

PLANT: מתקן : **תחנת שאיבה לביוב רכסים - כפר חסידים**

TITLE : נושא : לוח חשמל –
תרשים חד קוי כח – תא ראשי

DRW. No. שרטוט מס'	PAGE דף / FROM מתוך	REV. מהדורה	SCALE ק"מ	SIZE מידות
3224/0001	1 / 3	01	%	297 x 420

נמבצע אחראי לבדיקת המידות ולהתאמתם במקום!
על המבצע לבקר את כל המידות פרטי הציוד ופרטי פיקוד ועל כל טעות, אי התאמה עליו להודיע למתכנן.
שרטוט זה הינו רכוש בלעדי של מטרה–וט בע"מ.
אין להעתיק ממנו, להראותו לצד שלישי או להשתמש בו לכל מטרה שהיא ללא הרשאה בכתב ממטרה–וט בע"מ.

DESCRIPTION תיאור	DWG.No שרטוט מס'	תאריך DATE	אישר APP	DESCRIPTION תיאור	No. מס'
REFERENCE DWG. שרטוטי סימוכין				REVISION מהדורה	

אדריכל	קונסטרוקטור	מזוג אויר	אינסטלציה	מעליות	בטיחות	שטבס	קבלן	יזם	גוגל אנג'ל	פיקוח	תאריך			
											יועצים			
											תפוצה			