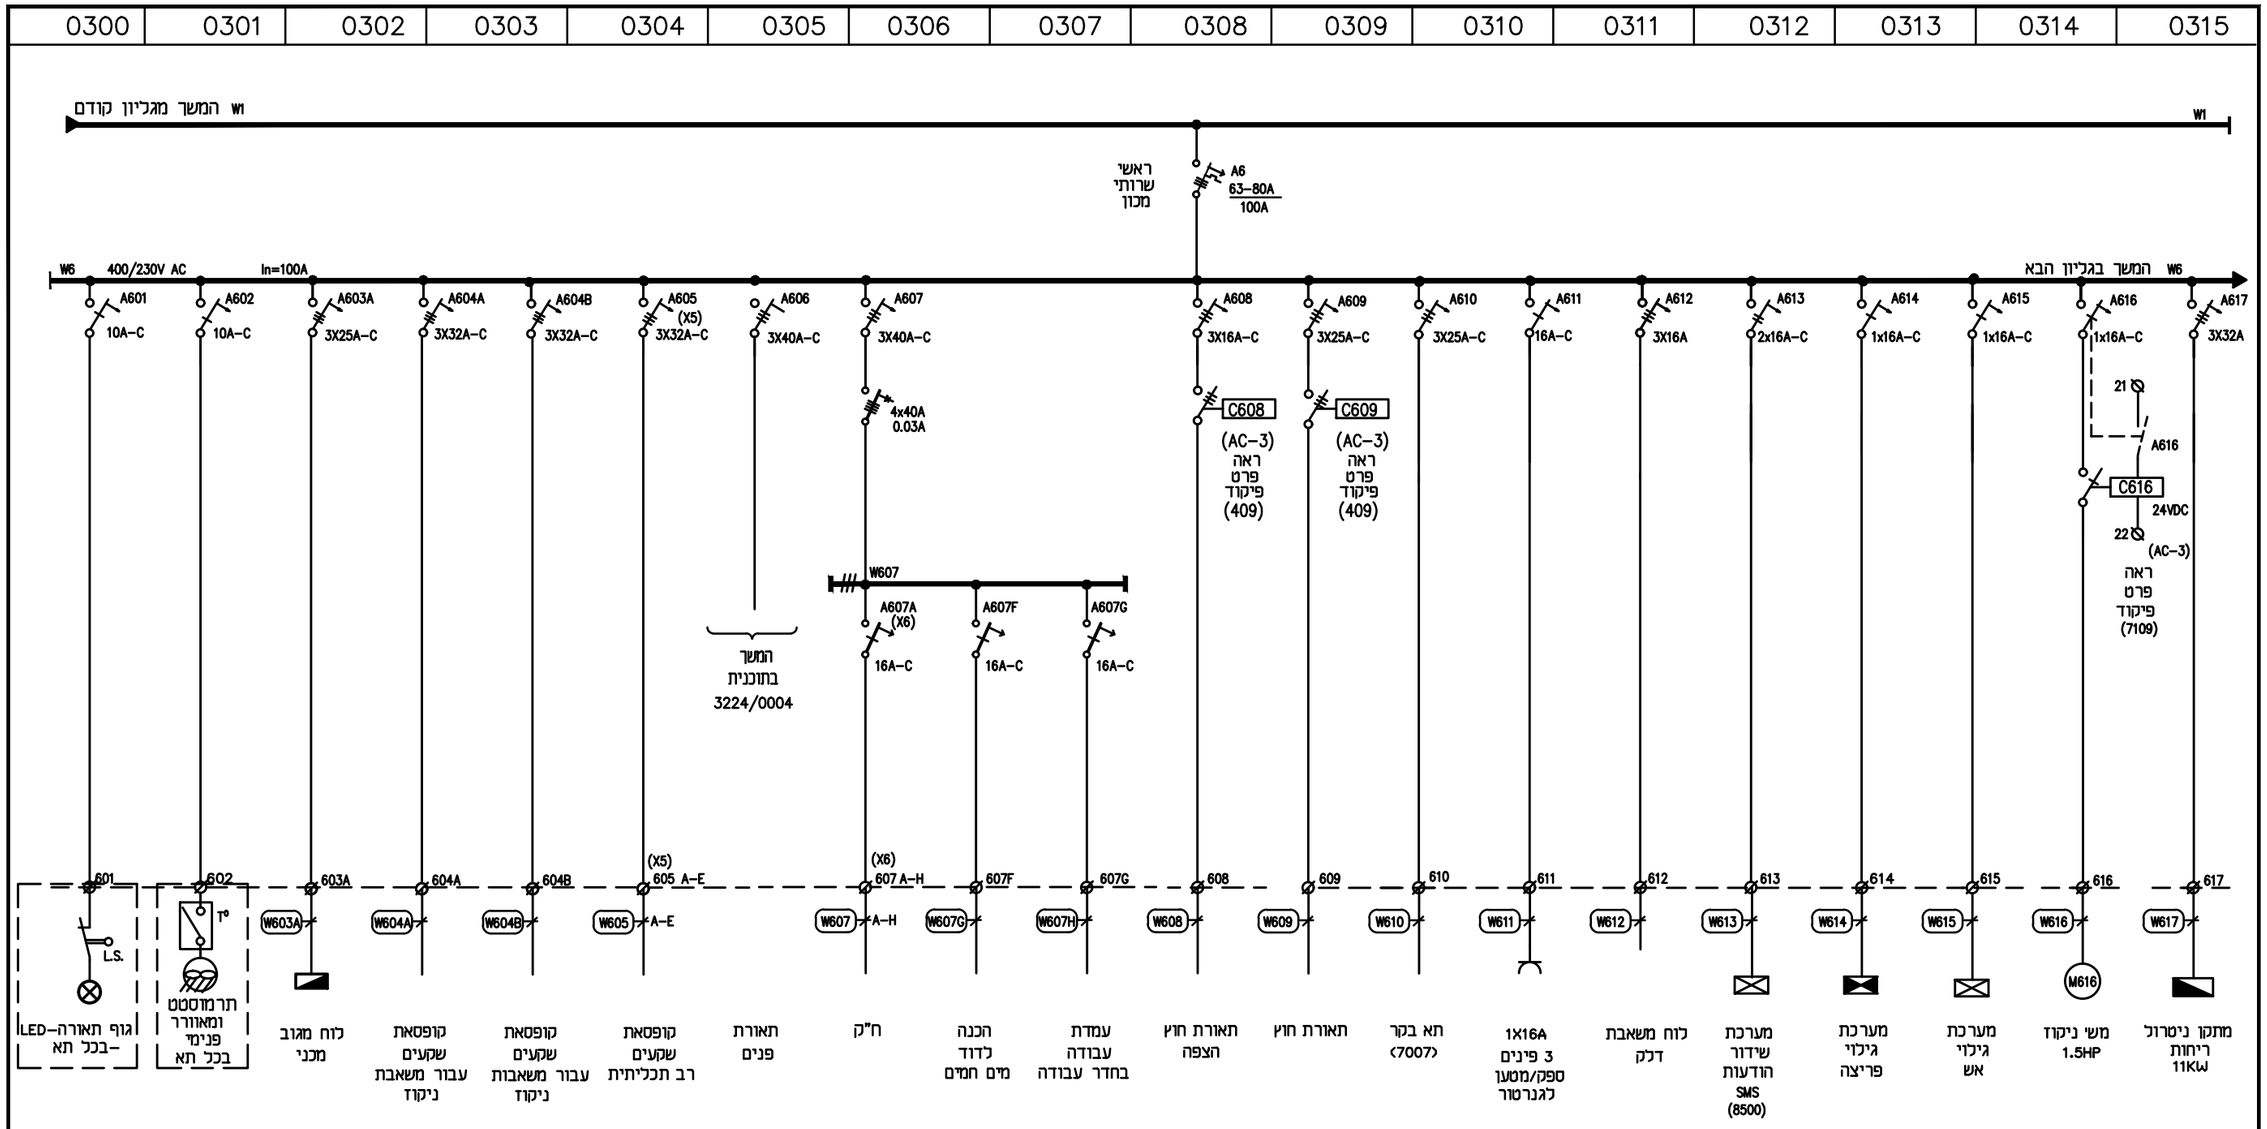

שדה שרותי מכון

תאריך	יועצים	תפוצה	פיקוח	ניהול אחזקה	יזם	קבלן	בטיחות	מעבדות	אינסטלציה	מזוג אויר	קונסטרוקטור	אדריכל	מס' No.	תיאור DESCRIPTION	מהדורה REVISION

אישר APP	תאריך DATE	שרטוטי סימוכין REFERENCE DWG.	שרטוט מס' DWG.No	תיאור DESCRIPTION

MW METRA-WATT Electrical Engineering

מטרה - רט"ן תבדיקות חשמל ובקורת 2009 בע"מ
בית "אמרגד" רח' המחתרת 32 פתח תקוה.
ת.ד. 7104 מיקוד 4951727
03-9216441 פקס, 03-9216440 טל.
e-mail: boris@metra-watt.co.il

FOR : עבור :

תאגיד פלגי מוצקין

	לעיון ○		למכרז ●		לבצוע ○	
	שם	תאריך	שם	תאריך	שם	תאריך
בוצע			דויה	06.05.2021		
אישר			משה	06.05.2021		

נמבצע אחראי לבדיקת המידות ולהתאמתם במקום! על המבצע לבקר את כל המידות פרטי הציוד ופרטי פיקוד ועל כל טעות, אי התאמה עליו להודיע למתכנן. שרטוט זה הינו רכוש בלעדי של מטרה-וט בע"מ. אין להעתיק ממנו, להראותו לצד שלישי או להשתמש בו לכל מטרה שהיא ללא הרשאה בכתב ממטרה-וט בע"מ.

PLANT: תחנת שאיבה לביוב רכסים - כפר חסידים

מתקן :

TITLE : נושא : לוח חשמל – שדה שירותי מכון

DRW. No. שרטוט מס'	PAGE דף / FROM מתוך	REV. מהדורה	SCALE ק"מ	SIZE מידות
3224/0003	1 / 1	01	%	297 x 420