7600	7601	7602	7603	7604	7605	7606	7607	7608	7609	7610	7611	7612	7613	7614	7615

פרט פיקוד מגוף VLV01 – הפעלה ידנית – טיפוסי למגופים VLV02–:–VLV09

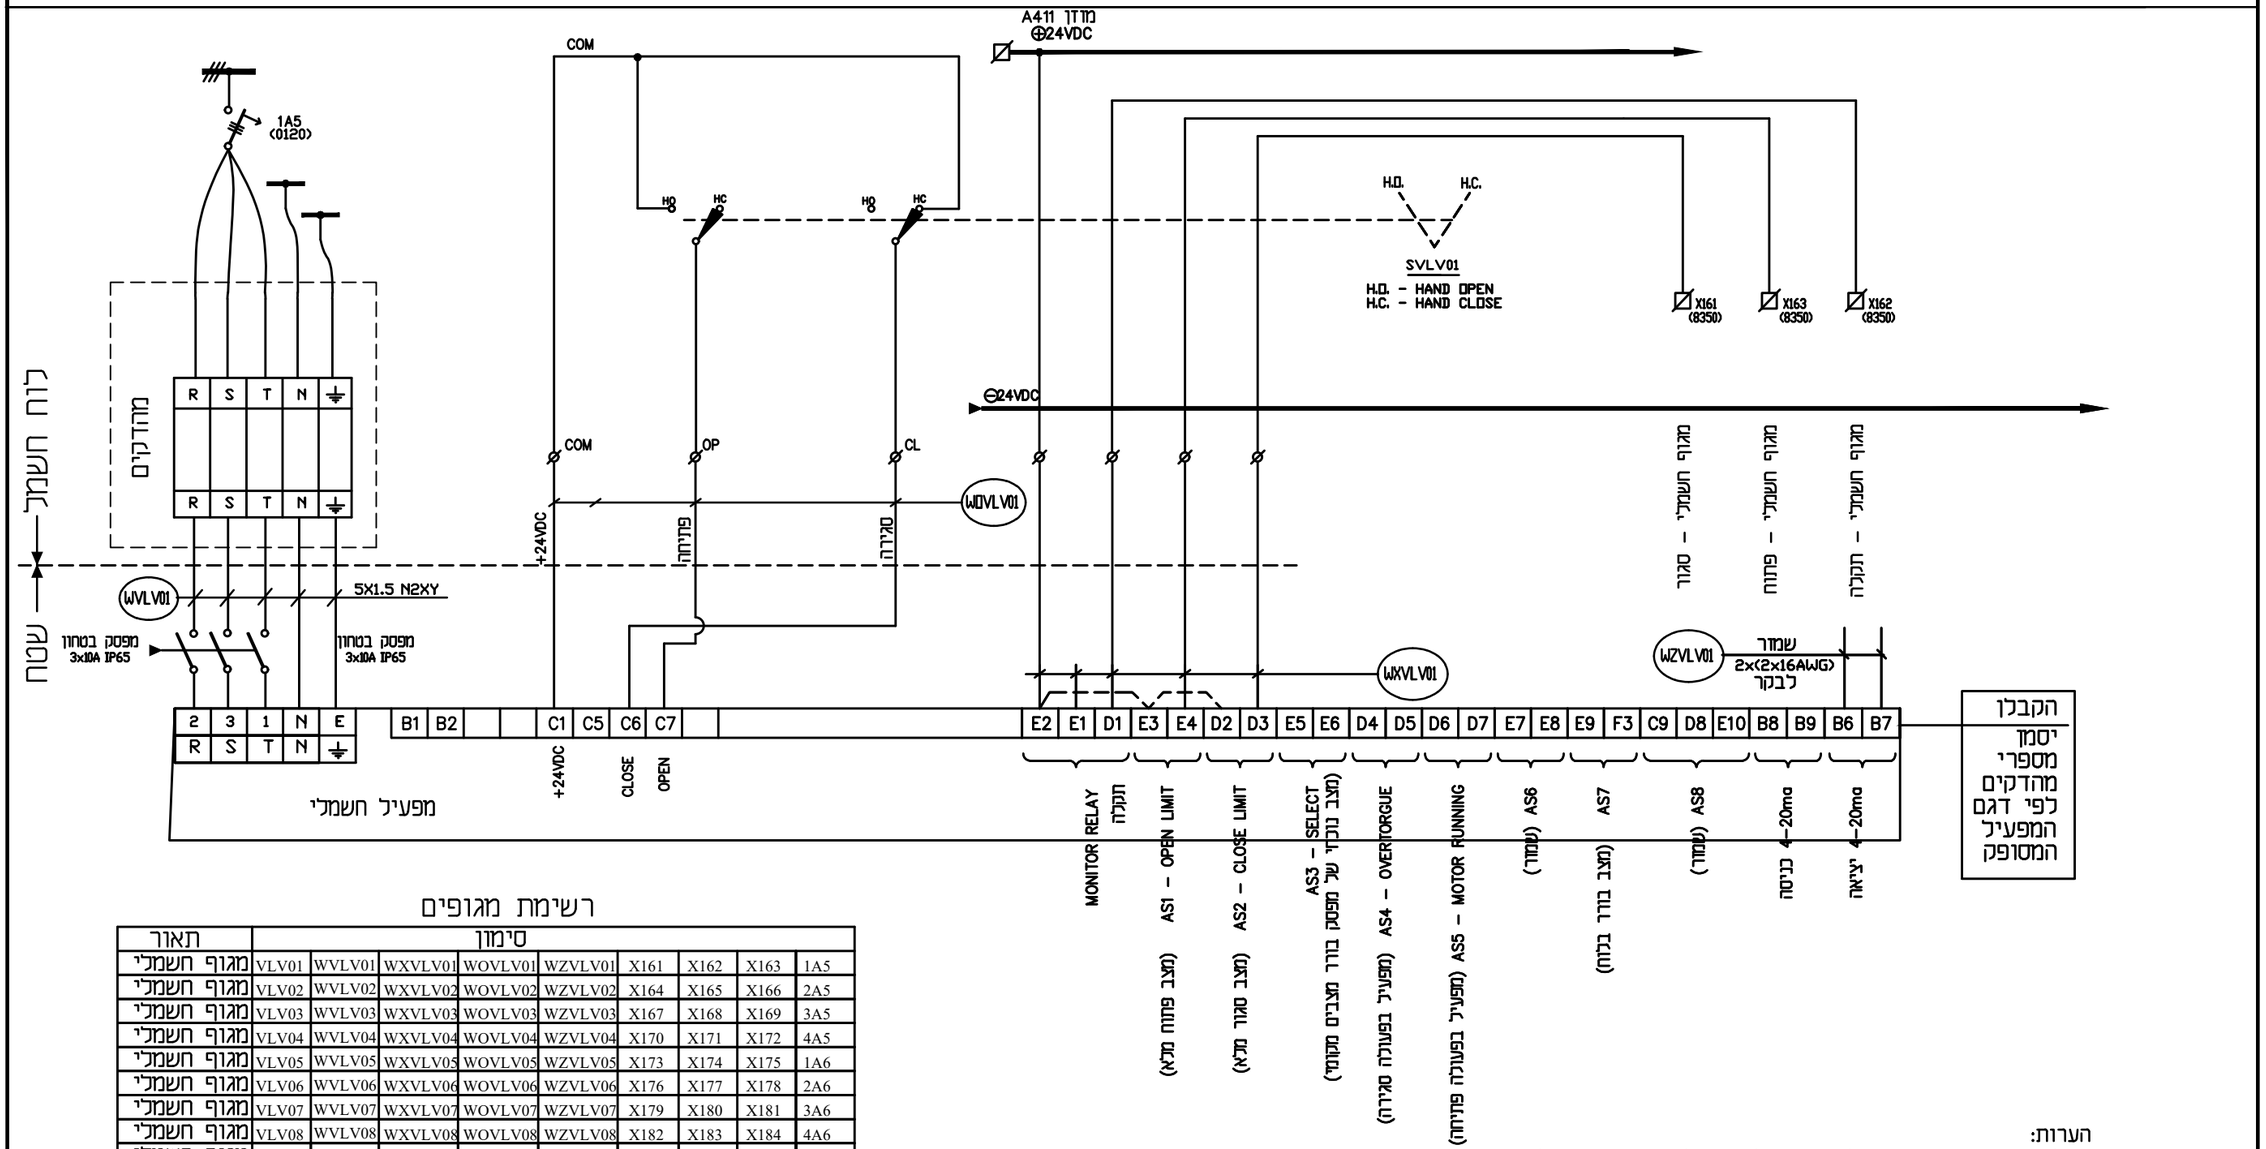

רשימת מגופים

תאור	סימון								
מגוף חשמלי	VLV01	WVLV01	WXVLV01	WOVLV01	WZVLV01	X161	X162	X163	1A5
מגוף חשמלי	VLV02	WVLV02	WXVLV02	WOVLV02	WZVLV02	X164	X165	X166	2A5
מגוף חשמלי	VLV03	WVLV03	WXVLV03	WOVLV03	WZVLV03	X167	X168	X169	3A5
מגוף חשמלי	VLV04	WVLV04	WXVLV04	WOVLV04	WZVLV04	X170	X171	X172	4A5
מגוף חשמלי	VLV05	WVLV05	WXVLV05	WOVLV05	WZVLV05	X173	X174	X175	1A6
מגוף חשמלי	VLV06	WVLV06	WXVLV06	WOVLV06	WZVLV06	X176	X177	X178	2A6
מגוף חשמלי	VLV07	WVLV07	WXVLV07	WOVLV07	WZVLV07	X179	X180	X181	3A6
מגוף חשמלי	VLV08	WVLV08	WXVLV08	WOVLV08	WZVLV08	X182	X183	X184	4A6
מגוף חשמלי	VLV09	W810	WXVLV09	WOVLV09	WZVLV09	X185	X186	X187	A810

הערות:
1. הקבלן יגיש תוכנית ביצוע לפי המפעיל החשמלי המסופק בפועל.
2. הקבלן יגיש תוכנית ביצוע נפרדת עבור כל אחד מהרכיבים שברשימת האביזרים הנ"ל.

METRA–WATT
Electrical Engineering
מטרה – וט תכנות חשמל ובקרה 2009 בע"מ
בית "אמרגד" רח' השחם 32 פתח תקוה.
ת.ד. 7104 מיקוד 4951727
טל. 03-9216440, פקס 03-9216441
e-mail: boris@metra-watt.co.il

FOR : עבור : תאגיד פלגי מוצקין

	לבצוע ○		למכרז ●		לעיון ○	
	תאריך	שם	תאריך	שם	תאריך	שם
בוצע			06.05.2021	דויה		
אישר			06.05.2021	משה		

PLANT: תחנת שאיבה לביוב רכסים - כפר חסידים — מתקן :

TITLE : לוח חשמל – נושא :
פרט פיקוד עקרוני – מגופים בקוי יניקה וסניקה – הפעלה ידנית

נמבצע אחראי לבדיקת המידות ולהתאמתם במקום! על המבצע לבקר את כל המידות פרטי הציוד ופרטי פיקוד ועל כל טעות, אי התאמה עליו להודיע למתכנן. שרטוט זה הינו רכוש בלעדי של מטרה–וט בע"מ. אין להעתיק ממנו, להראותו לצד שלישי או להשתמש בו לכל מטרה שהיא ללא הרשאה בכתב ממטרה–וט בע"מ.

DRW. No. שרטוט מס'	PAGE דף / FROM מתוך	REV. מהדורה	SCALE ק"מ	SIZE מידות
3224/0076	1 / 1	01	%	297 x 420

DESCRIPTION תיאור	DWG.No שרטוט מס'	תאריך DATE	אישר APP
REFERENCE DWG. שרטוטי סימוכין			

DESCRIPTION תיאור	No. מס'
REVISION מהדורה	

תאריך	יועצים	תפוצה
פיקוח	ניהול פרויקט	יזם	קבלן	בטיחות	מעליות	אינסטלציה	מזגן אויר	קונסטרוקטור	אדריכל