1200	1201	1202	1203	1204	1205	1206	1207	1208	1209	1210	1211	1212	1213	1214	1215
	מגען ראשי		תקלת עומס יתר		ממיר תדר				חימום מנוע		הגנת מים בשמן			תרמיסטור	

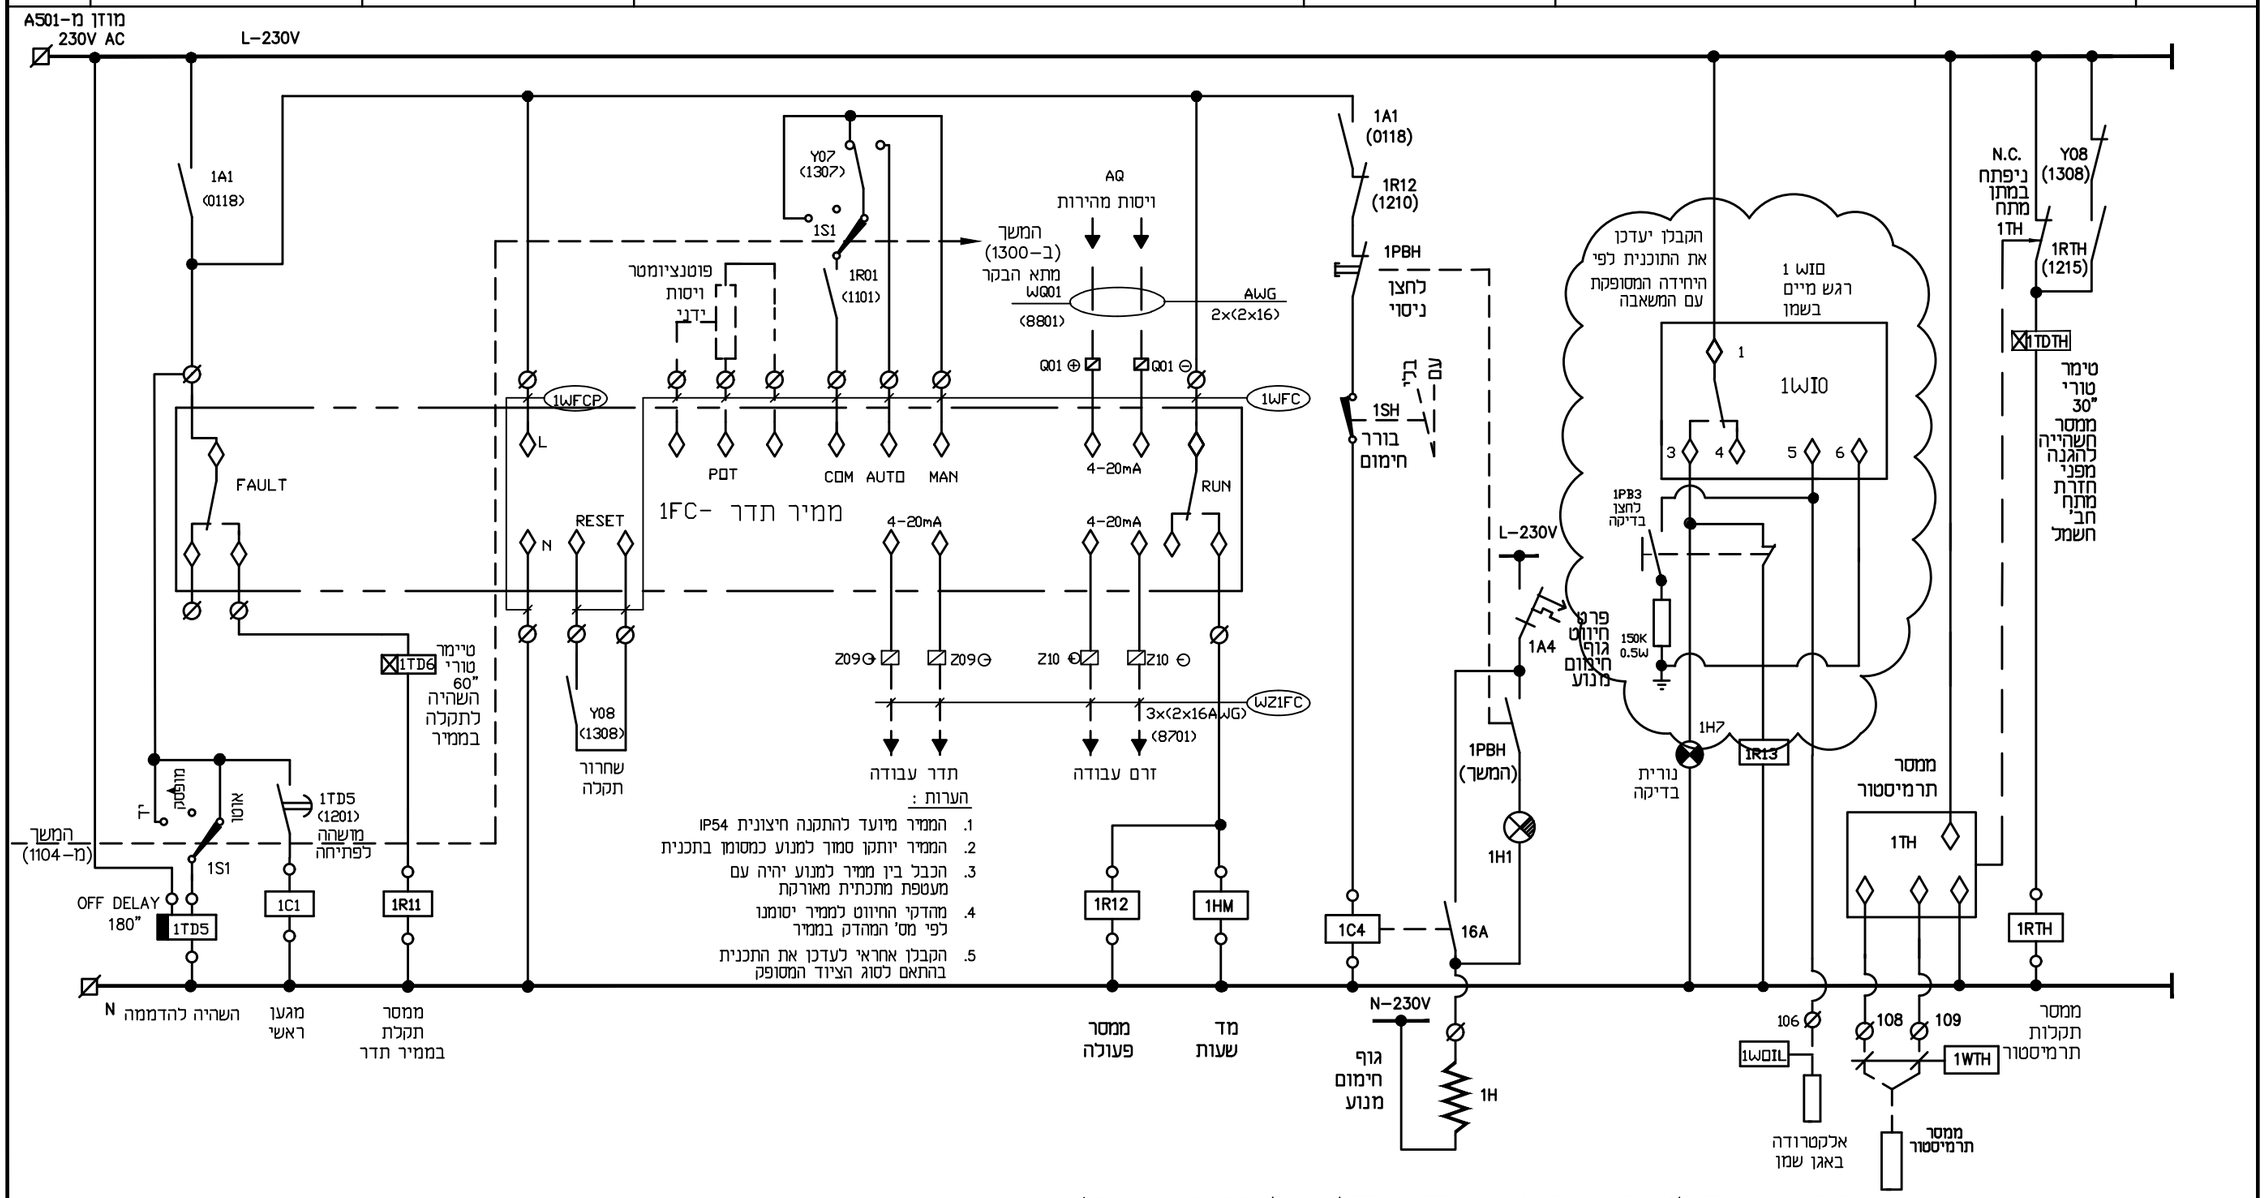

הערה: 1. טיפוסי לשאר המשאבות בשינוי אינדקס - הקבלן יגש לאישור סט תוכניות מלא !
2. הקבלן יעדכן את התוכנית לפי היחידה המסופקת עם המשאבה.

תא משאבה 1

METRA-WATT
Electrical Engineering

מסרה - וט תנדסות חשמל ובקרה 2009 בע"מ
בית "אמדגד" רח' חשמונ 32 פתח תקוה.
ת.ד. 7104 מיקוד 4961727
טל. 03-9216440, פקס 03-9216441
e-mail: boris@metra-watt.co.il

FOR : עבור :
תאגיד פלגי מוצקין

	לעיון ○		למכרז ●		לבצוע ○	
	שם	תאריך	שם	תאריך	שם	תאריך
בוצע				06.05.2021		
אישר				06.05.2021		

נמבצע אחראי לבדיקת המידות ולהתאמתם במקום!
על המבצע לבקר את כל המידות פרטי הציוד ופרטי פיקוד ועל כל טעות, אי התאמה עליו להודיע למתכנן.
שרטוט זה הינו רכוש בלעדי של מטרה-וט בע"מ.
אין להעתיק ממנו, להראותו לצד שלישי או להשתמש בו לכל מטרה שהיא ללא הרשאה בכתב ממטרה-וט בע"מ.

PLANT: מתקן : תחנת שאיבה לביוב רכסים - כפר חסידים

TITLE : נושא : לוח חשמל -
תא משאבה 1 - פיקוד 24V DC/230V AC.

DRW. No. שרטוט מס'	PAGE דף	FROM מתוך	REV. מהדורה	SCALE ק"מ	SIZE מידות
3224/0012	1	1	01	%	297 x 420

DESCRIPTION תיאור	DWG.No שרטוט מס'	תאריך DATE	אישר APP
REFERENCE DWG. שרטוטי סימוכין			

No. מס'	תיאור DESCRIPTION	מהדורה REVISION

תאריך	יעצים	תפוצה
פיקוח	מנהל פרויקט	יזם
קבלן	בטיחות	מעבדות
אינסטלציה	מחוג אויר	קומפרסור
אדריכל		