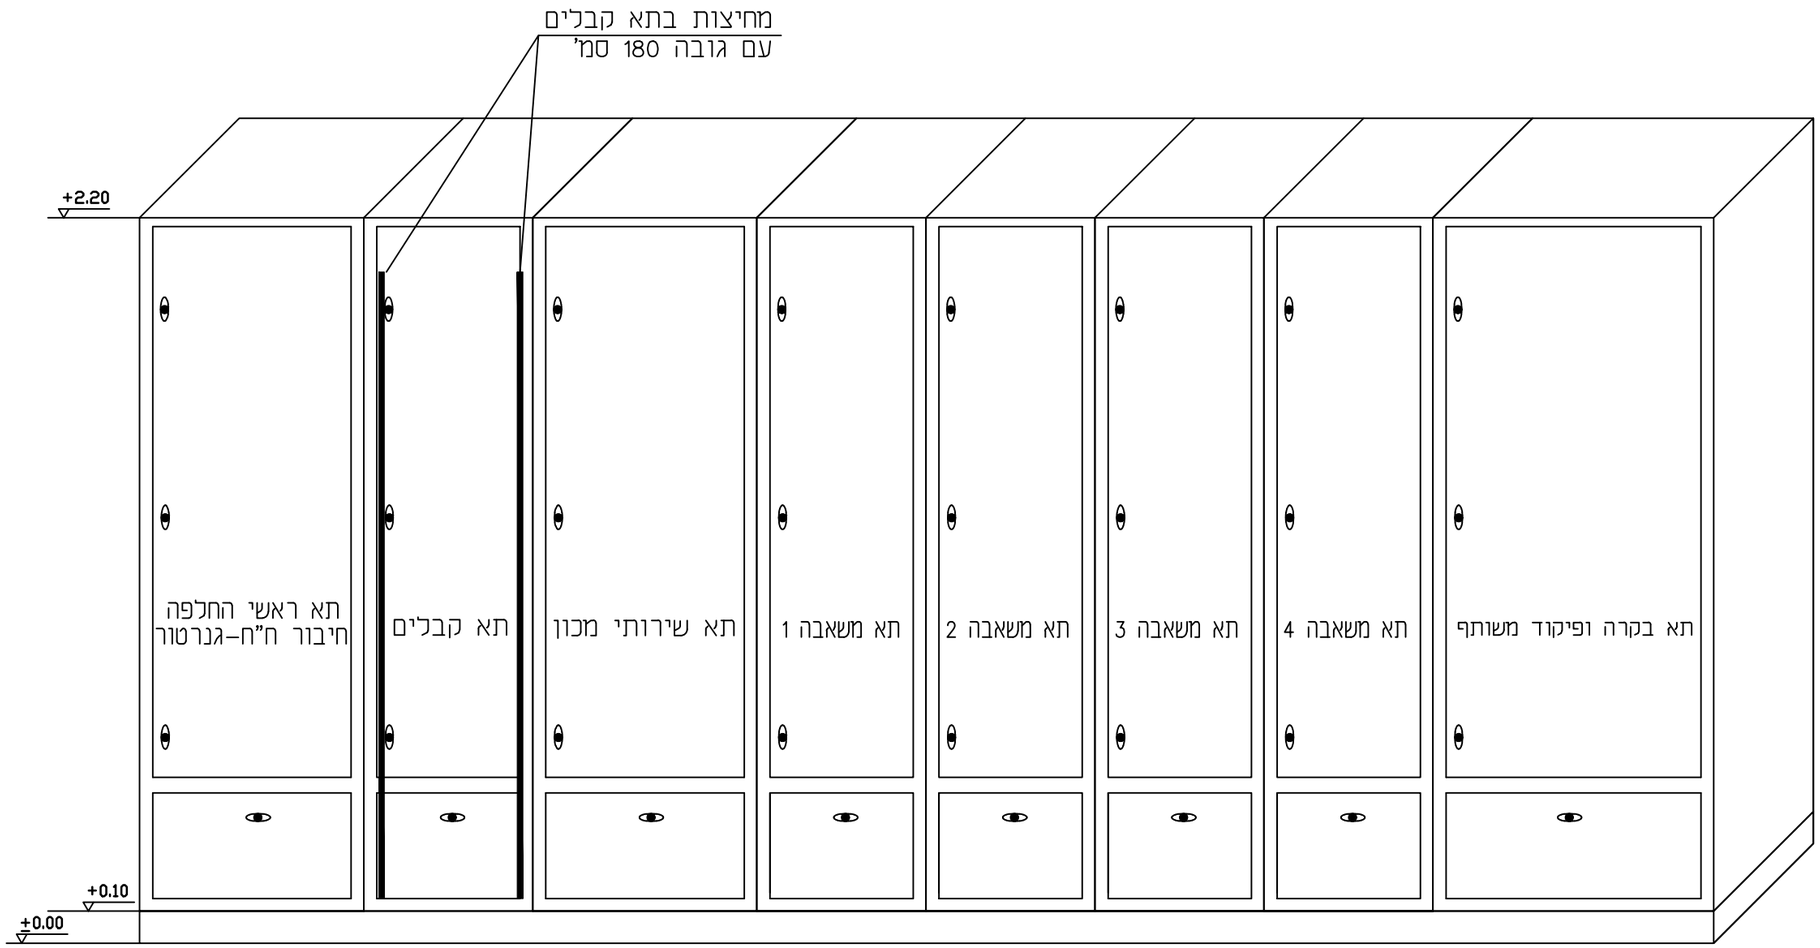

הערות:

1. מבנה לוח עשוי (פח/פח מגולוון/פוליאסטר/נירוסטה - לפי מפרט).
2. מבנה לוח אטום מים IP55/IP54 עם גגון
3. מידות הלוח הינן מידות עקרוניות בלבד. הקבלן אחראי להתאמת מידות הלוח למידות הציוד המסופק ותנאי השטח.
4. יצרן הלוחות אחראי לאספקת מערכות איורור וחימום לשמירת טמפרטורה בהתאם לנתוני הציוד המסופק.

METRA-WATT
Electrical Engineering

מטרה - רש' תכנית חשמל ובקרה 2009 בע"מ
בית "אמרגד" רח' השחום 32 פתח תקוה.
ת.ד. 7104 מיקוד 4951727
טל. 03-9216440, פקס 03-9216441
e-mail: boris@metra-watt.co.il

FOR : עבור :

תאגיד פלגי מוצקין

	לעיון ○		למכרז ●		לבצוע ○	
	שם	תאריך	שם	תאריך	שם	תאריך
בוצע			דויה	06.05.2021		
אישר			משה	06.05.2021		

נמבצע אחראי לבדיקת המידות ולהתאמתם במקום!
על המבצע לבקר את כל המידות פרטי הציוד ופרטי פיקוד ועל כל טעות, אי התאמה עליו להודיע למתכנן.
שרטוט זה הינו רכוש בלעדי של מטרה-וט בע"מ.
אין להעתיק ממנו, להראותו לצד שלישי או להשתמש בו לכל מטרה שהיא ללא הרשאה בכתב ממטרה-וט בע"מ.

PLANT: מתקן : תחנת שאיבה לביוב רכסים - כפר חסידים

TITLE : נושא : מבנה לוח חשמל עקרוני

DRW. No. שרטוט מס'	PAGE דף / FROM מתוך	REV. מהדורה	SCALE ק"מ	SIZE מידות
3224/0100	1 / 1	01	%	297 x 420

DESCRIPTION תיאור	DWG.No שרטוט מס'
REFERENCE DWG. שרטוטי סימוכין	

תאריך DATE	אישר APP

DESCRIPTION תיאור	No. מס'
REVISION מהדורה	

אדריכל	קונסטרוקטור	מזגנים	אינסטלציה	מעליות	בטיחות	שמאי	קבלן	יזם	מתכנן פרויקט	פיקוח	תאריך
											יועצים
											תפוצה