8416	8417	8418	8419	8420	8421	8422	8423	8424	8425	8426	8427	8428	8429	8430	8431

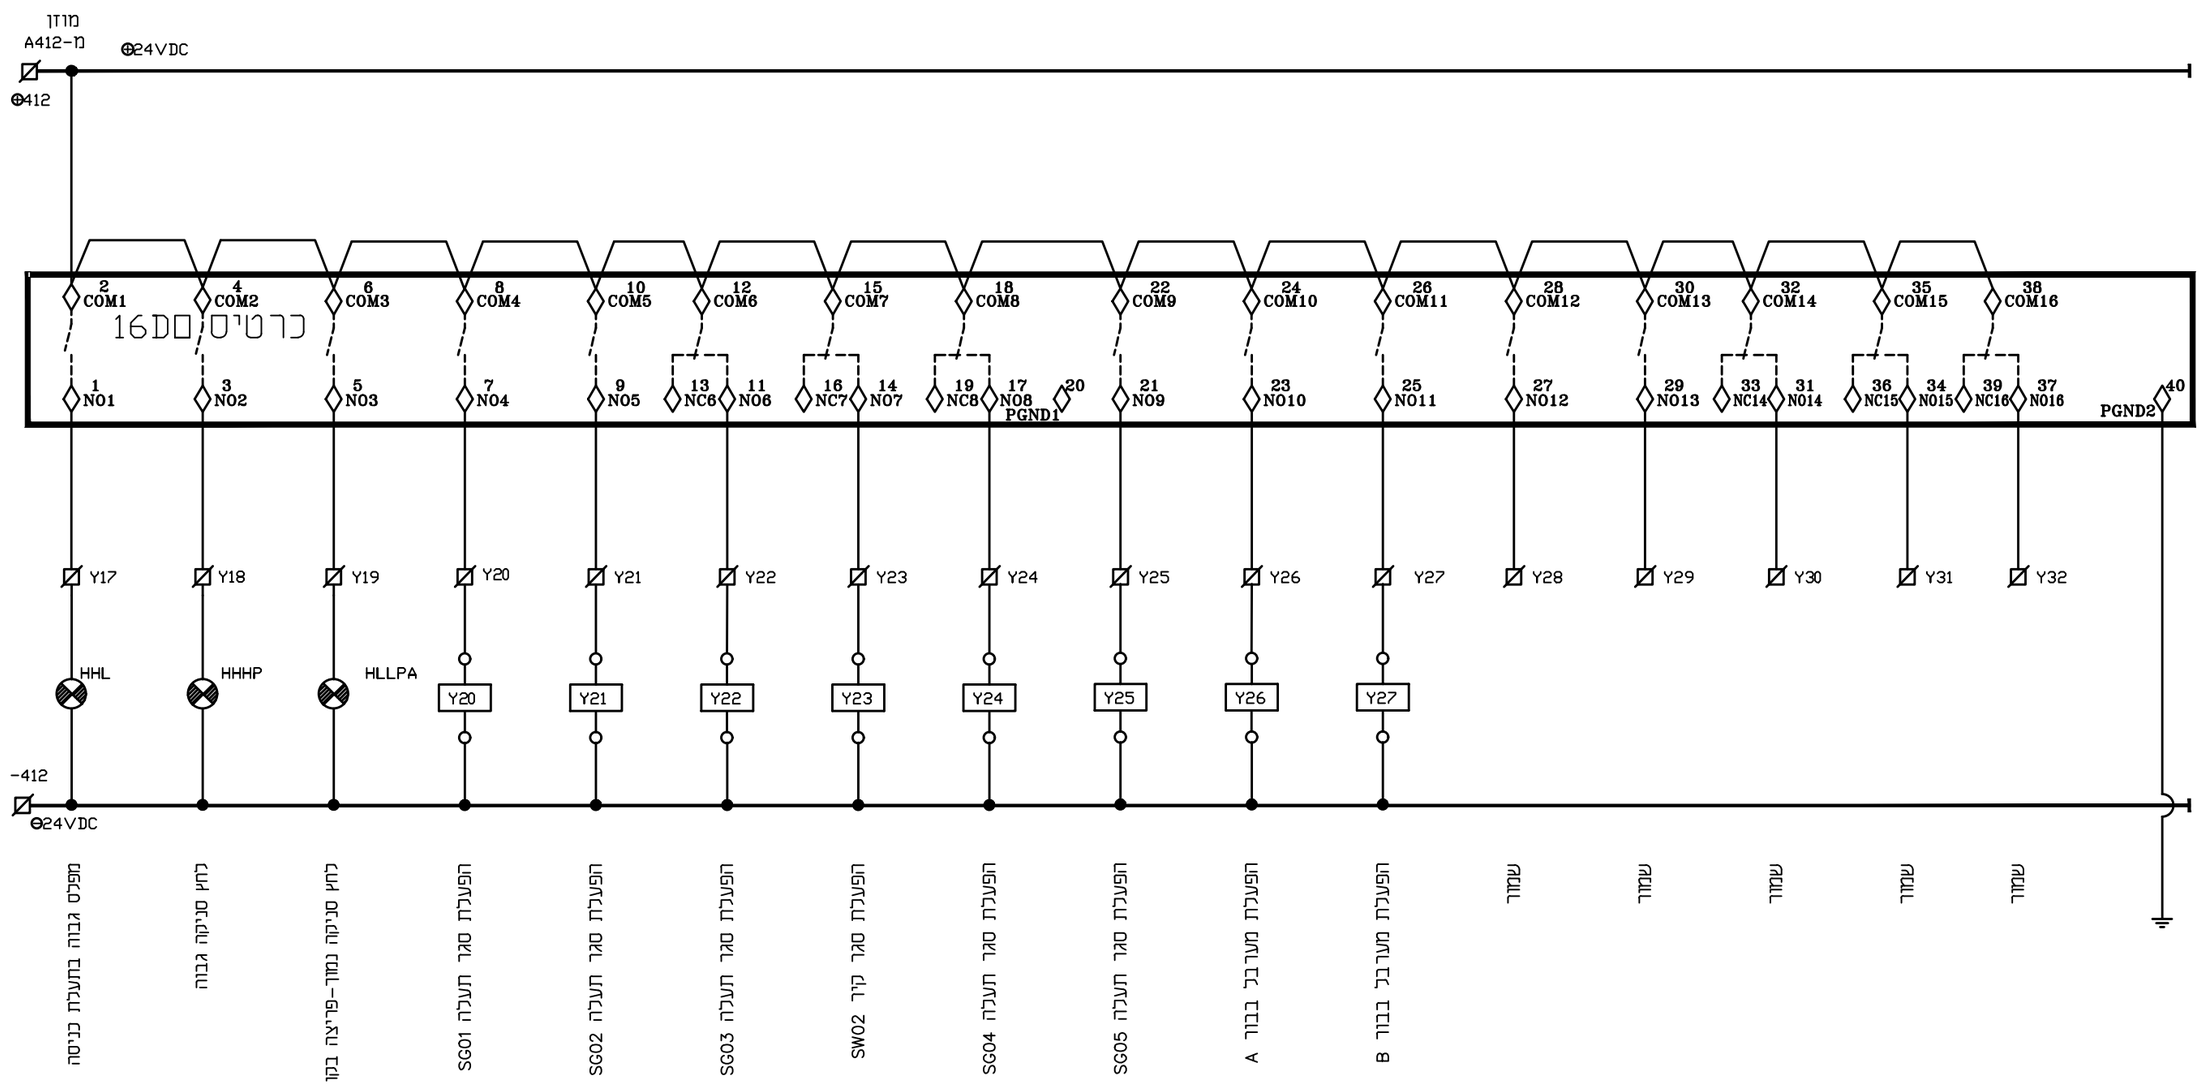

תא בקר ופיקוד משותף

METRA-WATT
Electrical Engineering

מטרה - רש תכנות חשמל ובקרה 2009 בע"מ
בית "אמרגד" רח' השחום 32 פתח תקוה.
ת.ד. 7104 מיקוד 4951727
03-9216441 פקס ,03-9216440 .פל
e-mail: boris@metra-watt.co.il

FOR : עבור :

תאגיד פלגי מוצקין

	לעיון ○		למכרז ●		לבצוע ○	
	שם	תאריך	שם	תאריך	שם	תאריך
בוצע			דויה	06.05.2021		
אישר			משה	06.05.2021		

נמבצע אחראי לבדיקת המידות ולהתאמתם במקום!
על המבצע לבקר את כל המידות פרטי הציוד ופרטי פיקוד ועל כל טעות, אי התאמה עליו להודיע למתכנן.
שרטוט זה הינו רכוש בלעדי של מטרה-וט בע"מ.
אין להעתיק ממנו, להראותו לצד שלישי או להשתמש בו לכל מטרה שהיא ללא הרשאה בכתב ממטרה-וט בע"מ.

PLANT: מתקן : תחנת שאיבה לביוב רכסים - כפר חסידים

TITLE : נושא : לוח חשמל-תא בקר ופיקוד משותף
חיווט יציאות דיסקרטיות.

DRW. No. שרטוט מס'	PAGE דף / FROM מתוך	REV. מהדורה	SCALE ק"מ	SIZE מידות
3224/0084	2 / 2	01	%	297 x 420

DESCRIPTION תיאור	DWG.No שרטוט מס'
REFERENCE DWG. שרטוטי סימוכין	

תאריך DATE	אישר APP

DESCRIPTION תיאור	No. מס'
REVISION מהדורה	

אדריכל	קונסטרוקטור	מהנדס אויר	אינסטלציה	מעליות	בטיחות	קבלן	יזם	גוף מאשר	פיקוח	תאריך	
										יועצים	
										תפוצה	