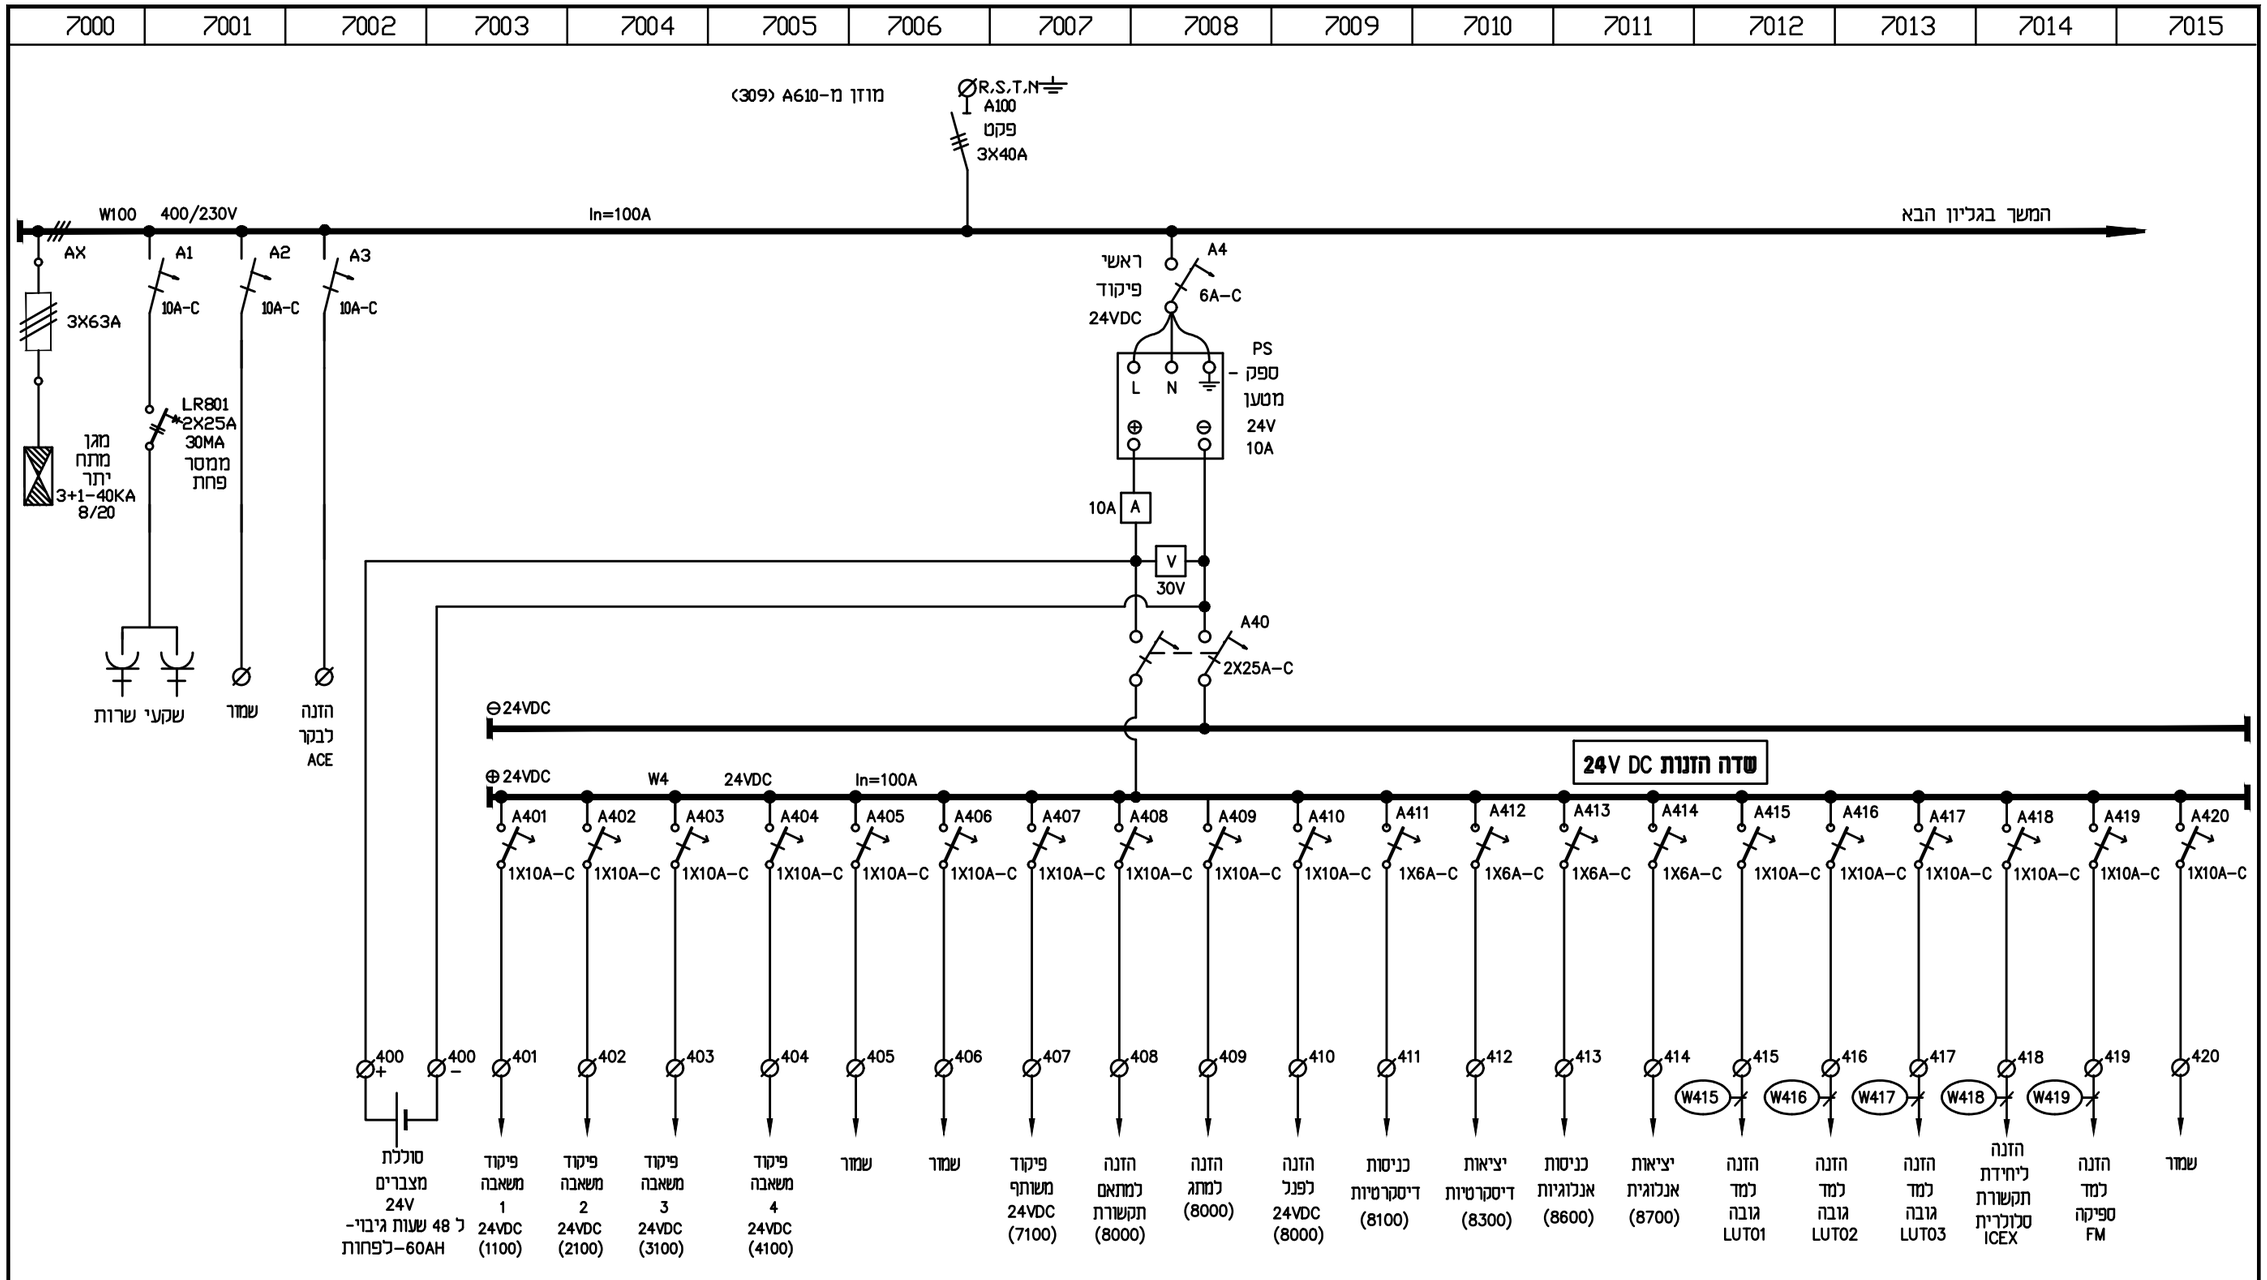


תא בקר ופיקוד משותף


METRA-WATT
Electrical Engineering

מטרה - רס תכנות חשמל ובקרה 2009 בע"מ
בית "אמרגד" רח' השומרון 32 פתח תקוה.
ת.ד. 7104 מיקוד 4951727
טל. 03-9216440 ,03-9216441 פקס
e-mail: boris@metra-watt.co.il


FOR : עבור :

# תאגיד פלגי מוצקין

| | לעיון ○ | | למכרז ● | | לבצוע ○ | |
|---|---|---|---|---|---|---|
| | שם | תאריך | שם | תאריך | שם | תאריך |
| | | | דויה | 06.05.2021 | | בוצע |
| | | | משה | 06.05.2021 | | אישר |

PLANT: מתקן : תחנת שאיבה לביוב רכסים - כפר חסידים

TITLE : נושא : לוח חשמל – תא בקר ופיקוד משותף
חד קוי שדה הזנות פיקוד

נמבצע אחראי לבדיקת המידות ולהתאמתם במקום! על המבצע לבקר את כל המידות פרטי הציוד ופרטי פיקוד ועל כל טעות, אי התאמה עליו להודיע למתכנן. שרטוט זה הינו רכוש בלעדי של מטרה-וט בע"מ. אין להעתיק ממנו, להראותו לצד שלישי או להשתמש בו לכל מטרה שהיא ללא הרשאה בכתב ממטרה-וט בע"מ.

| DRW. No. שרטוט מס' | PAGE דף / FROM מתוך | REV. מהדורה | SCALE ק"מ | SIZE מידות |
|---|---|---|---|---|
| 3224/0070 | 1 / 3 | 01 | % | 297 x 420 |

| DESCRIPTION תיאור | DWG.No שרטוט מס' | תאריך DATE | אישר APP |
|---|---|---|---|
| REFERENCE DWG. שרטוטי סימוכין | | | |

| DESCRIPTION תיאור | No. מס' |
|---|---|
| REVISION מהדורה | |

| | | | | | | | | | | | |
|---|---|---|---|---|---|---|---|---|---|---|---|
| אדריכל | קונסטרוקטור | מהנ אייר | אינסטלציה | מעגיות | בטיחות | קבלן | יזם | ניהול פרויקט | פיקוח | תאריך | |
| | | | | | | | | | | יועצים | |
| | | | | | | | | | | תפוצה | |